


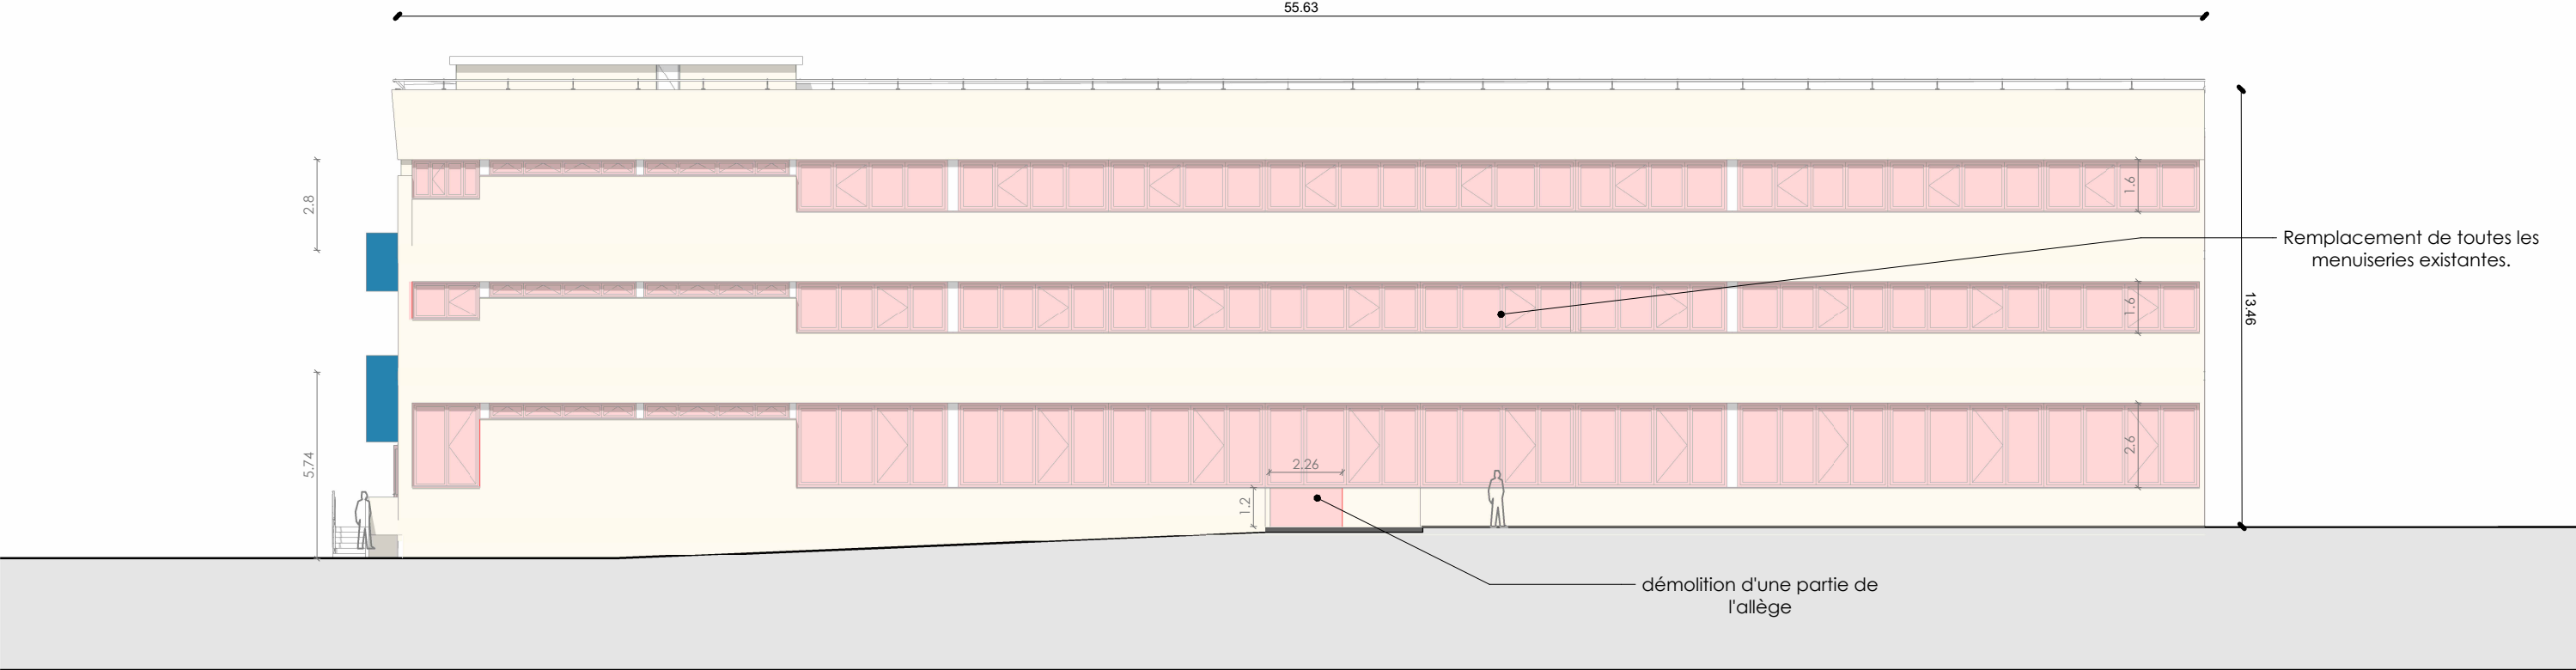

MAITRISE D'OUVRAGE



MAITRE D'OEUVRE

CODA
ARCHITECTES

Agence CODA Architectes
58 Rue de Rochechouart
75009 Paris

ALTEREA
INGÉNIERIE



PROJET

**RENOVATION DE L'AILE 3 DU CENTRE DE RECHERCHE
DE L'ECOLE POLYTECHNIQUE**

Route de Saclay, 91120 Palaiseau

PHASE

PRO

OBJET

ELEVATION SUD EXISTANTE

NUMERO

PRO_ELEVATION 01-

DATE


05/2026


ECHELLE

1 : 200

FORMAT

A3

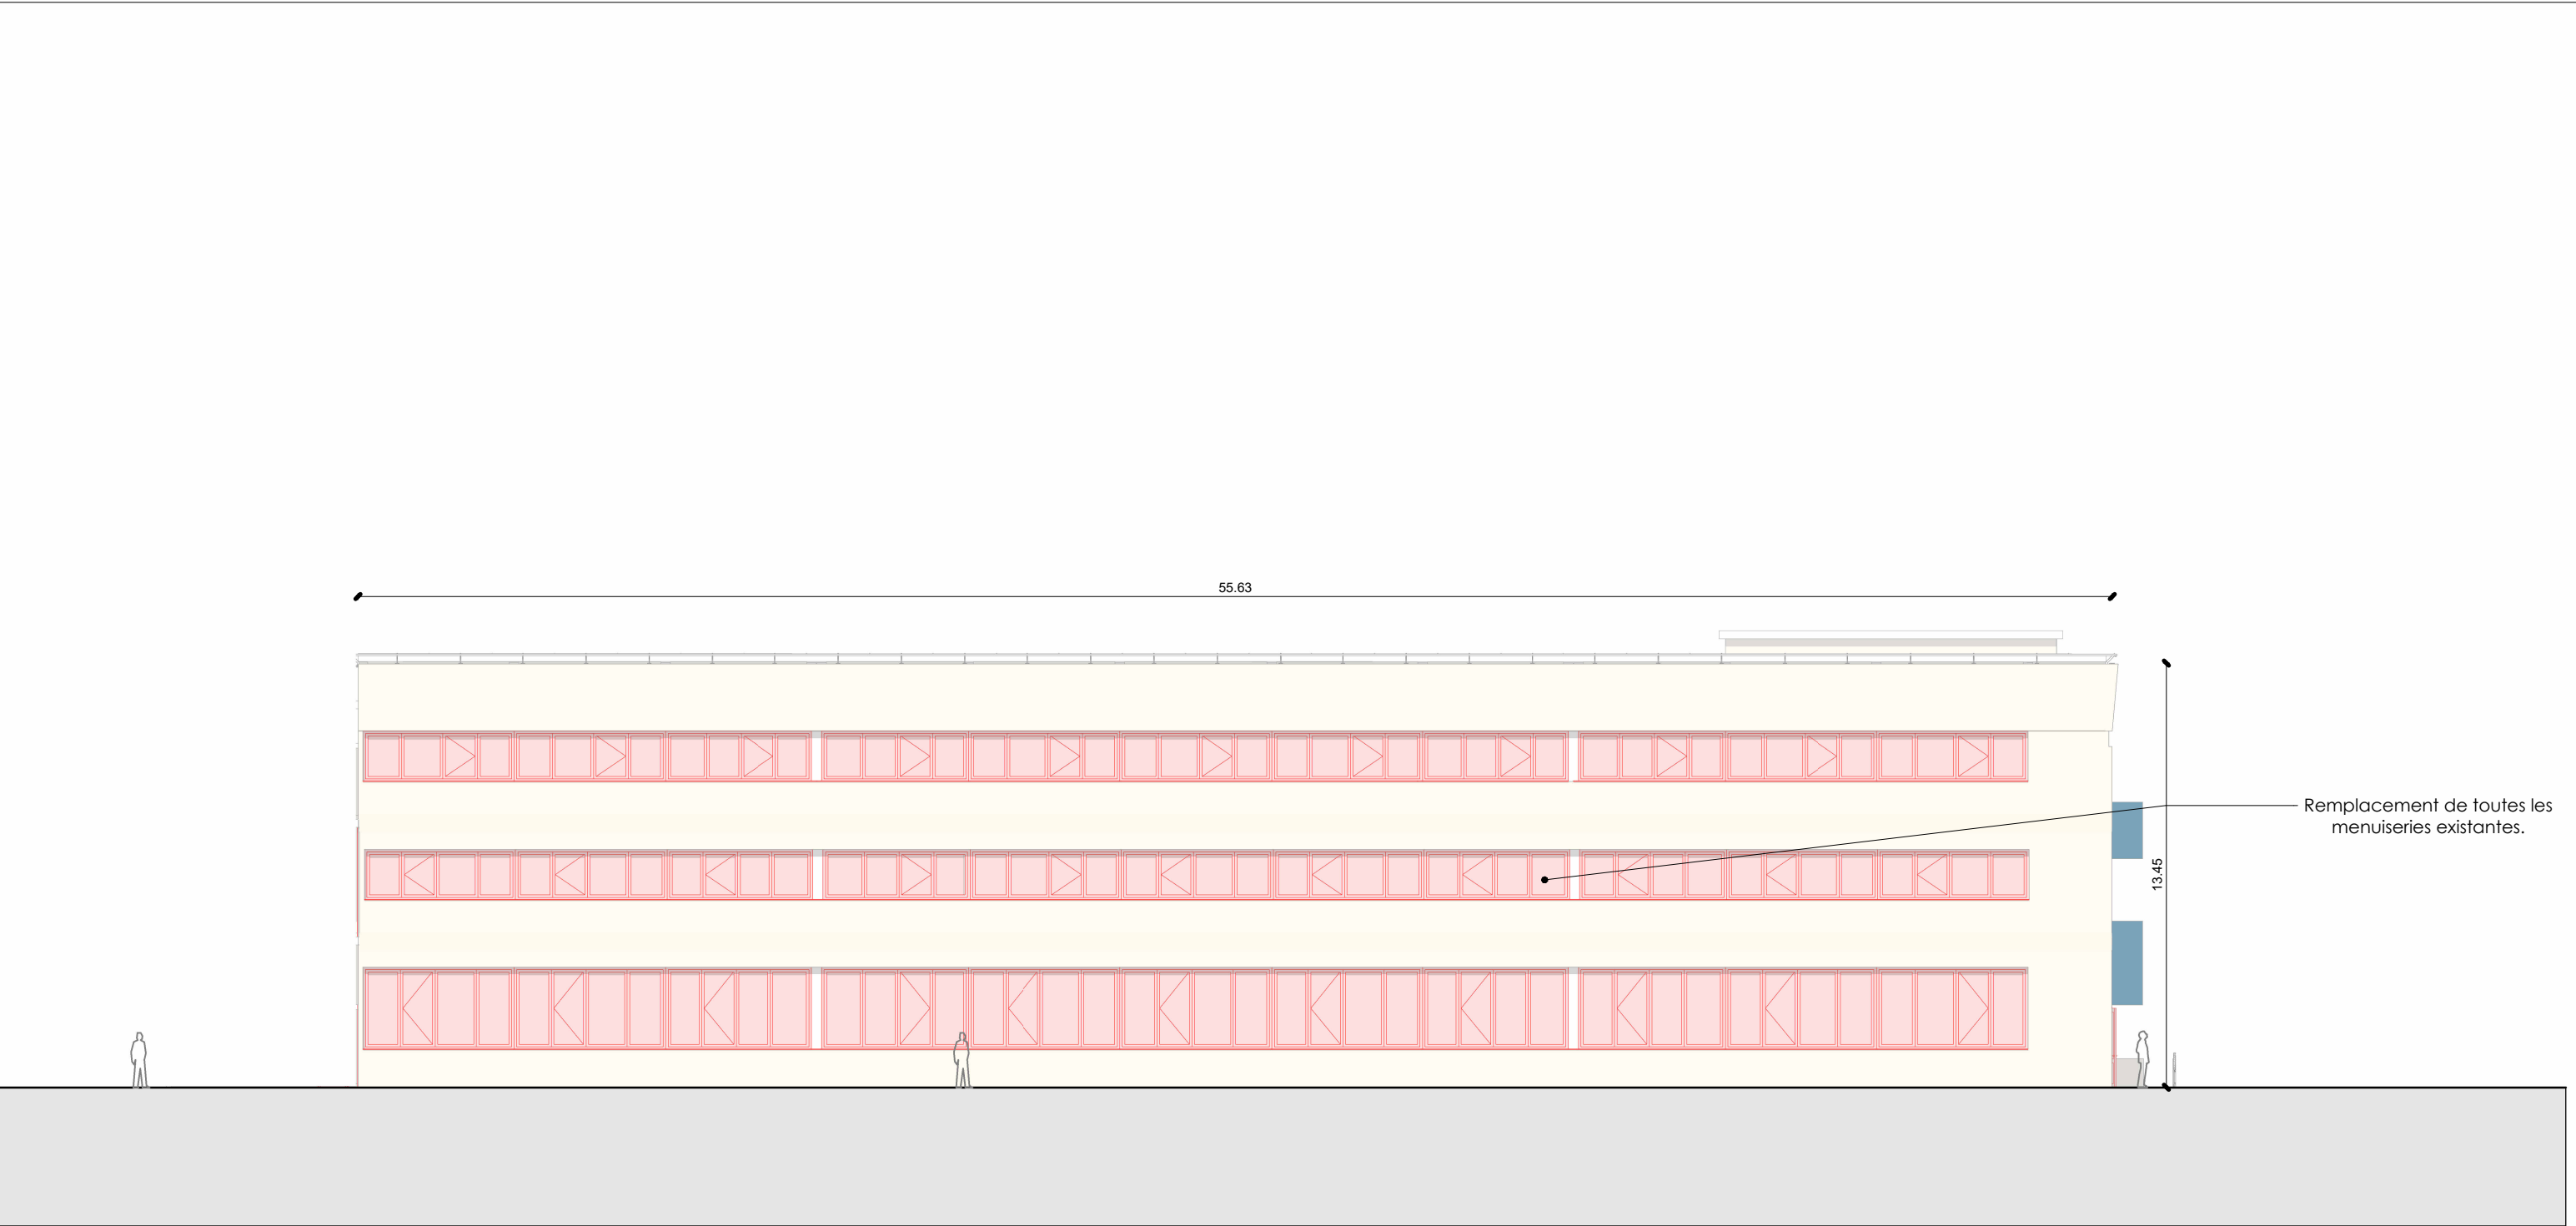

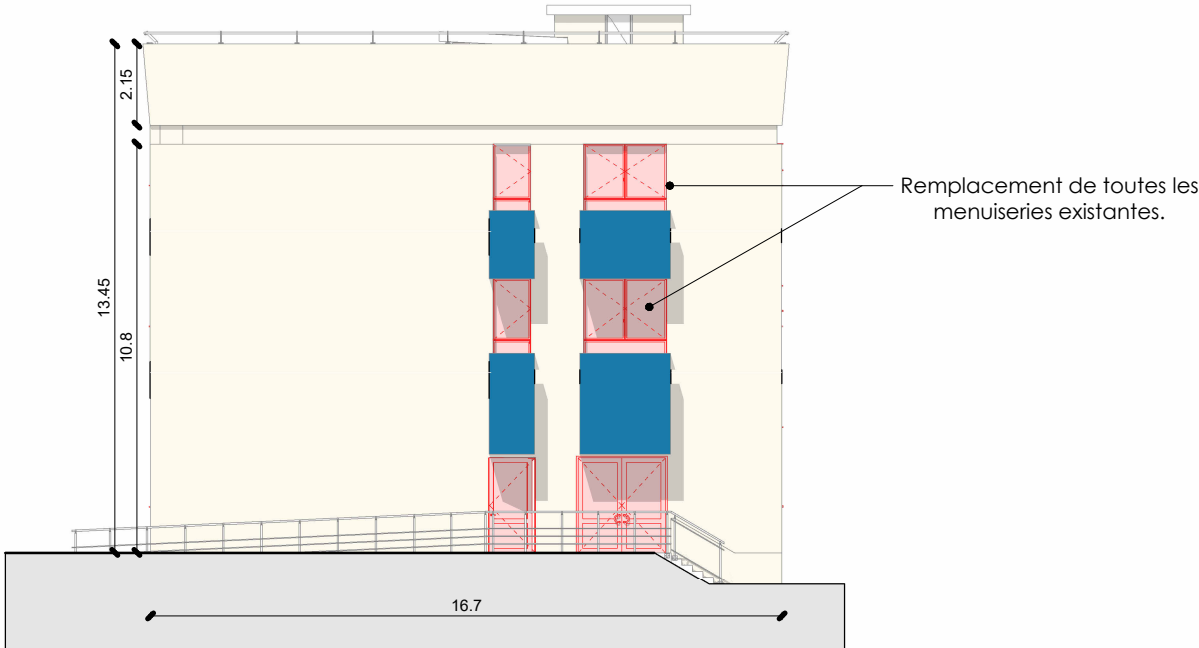

MAITRISE D'OUVRAGE



MAITRE D'OEUVRE

CODA
ARCHITECTES

Agence CODA Architectes
58 Rue de Rochechouart
75009 Paris

ALTEREA
INGÉNIERIE



PROJET

**RENOVATION DE L'AILE 3 DU CENTRE DE RECHERCHE
DE L'ECOLE POLYTECHNIQUE**

Route de Saclay, 91120 Palaiseau

PHASE

PRO

OBJET

ELEVATION OUEST EXISTANTE

NUMERO	PRO_ELEVATION 07-
DATE	05/2026
ECHELLE	1 : 200
FORMAT	A3