



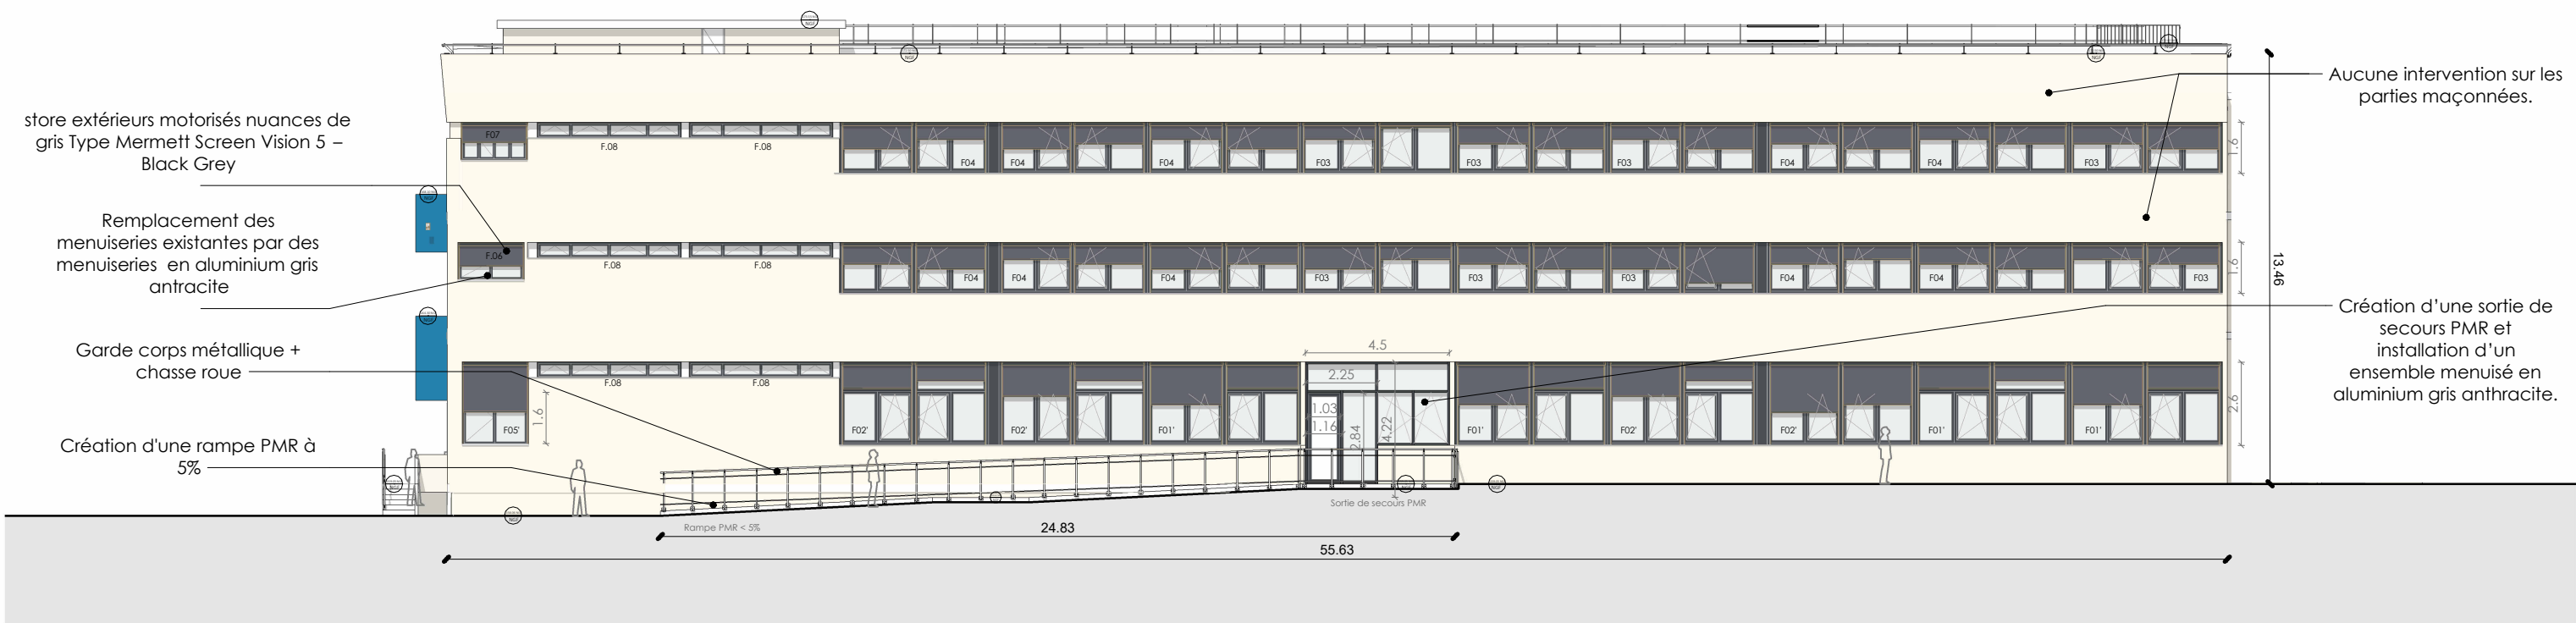

MAITRISE D'OUVRAGE

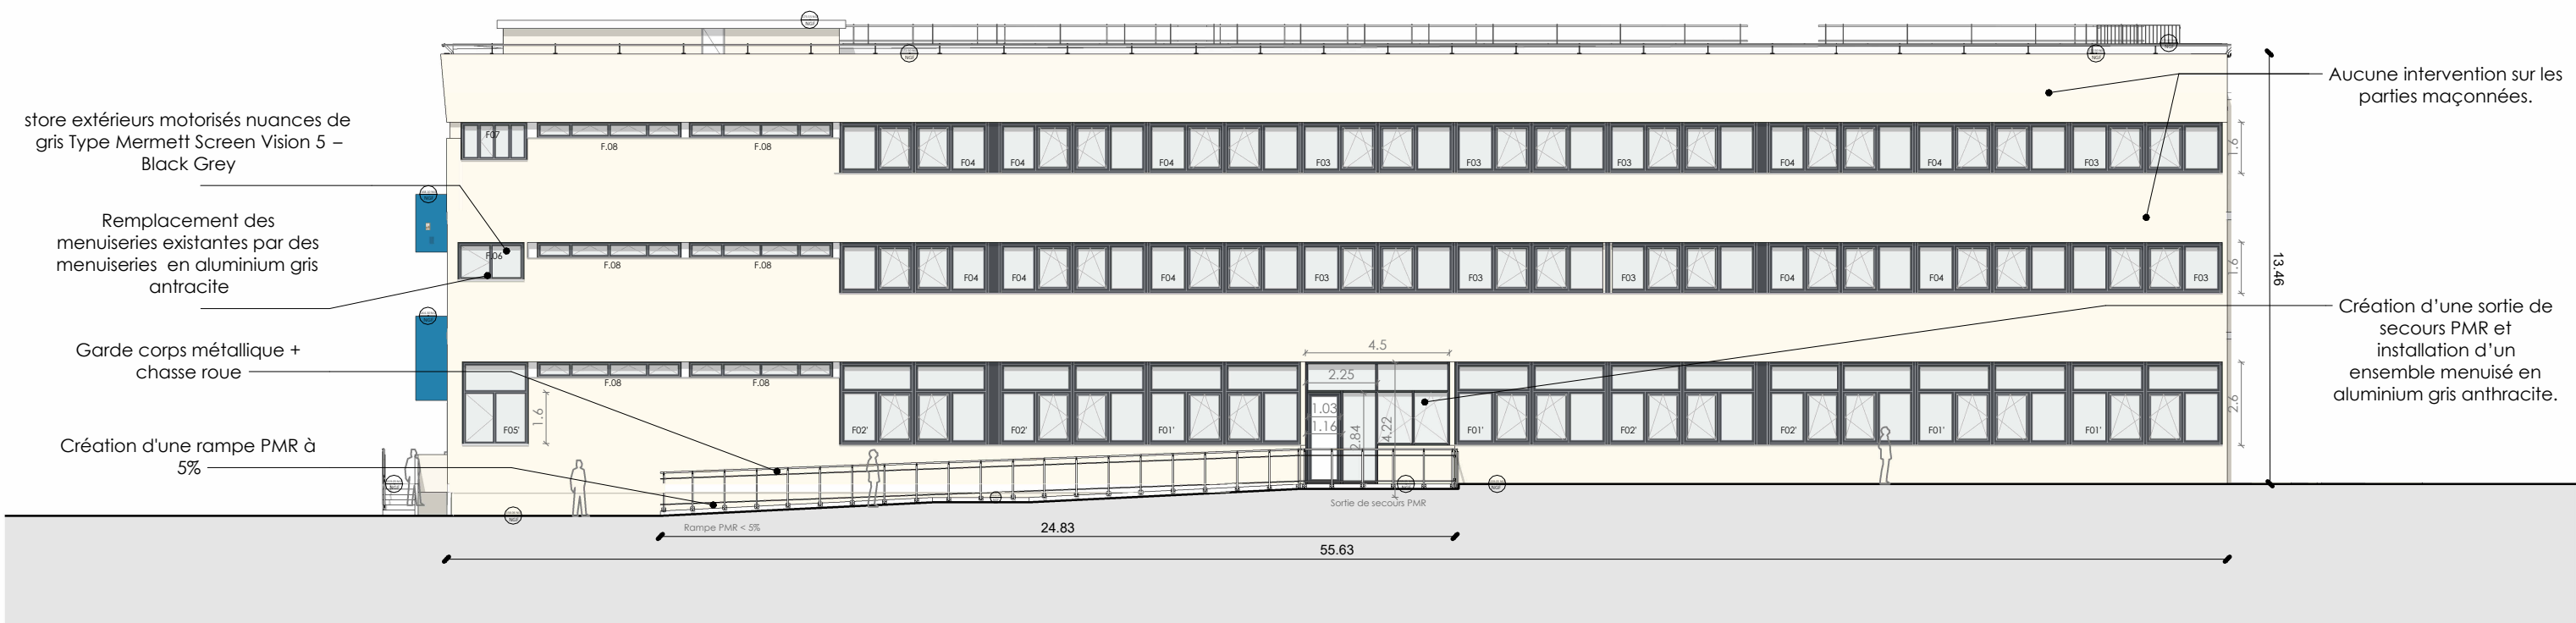

MAITRE D'OEUVRE

CODA
ARCHITECTES

Agence CODA Architectes
58 Rue de Rochechouart
75009 Paris

ALTEREA
INGÉNIERIE



PROJET

**RENOVATION DE L'AILE 3 DU CENTRE DE RECHERCHE
DE L'ÉCOLE POLYTECHNIQUE**

Route de Saclay, 91120 Palaiseau

PHASE

PRO

OBJET

ELEVATION SUD PROJET sans stores

NUMERO

PRO_ELEVATION 03-

DATE


05/2026


ECHELLE



1 : 200

FORMAT

A3

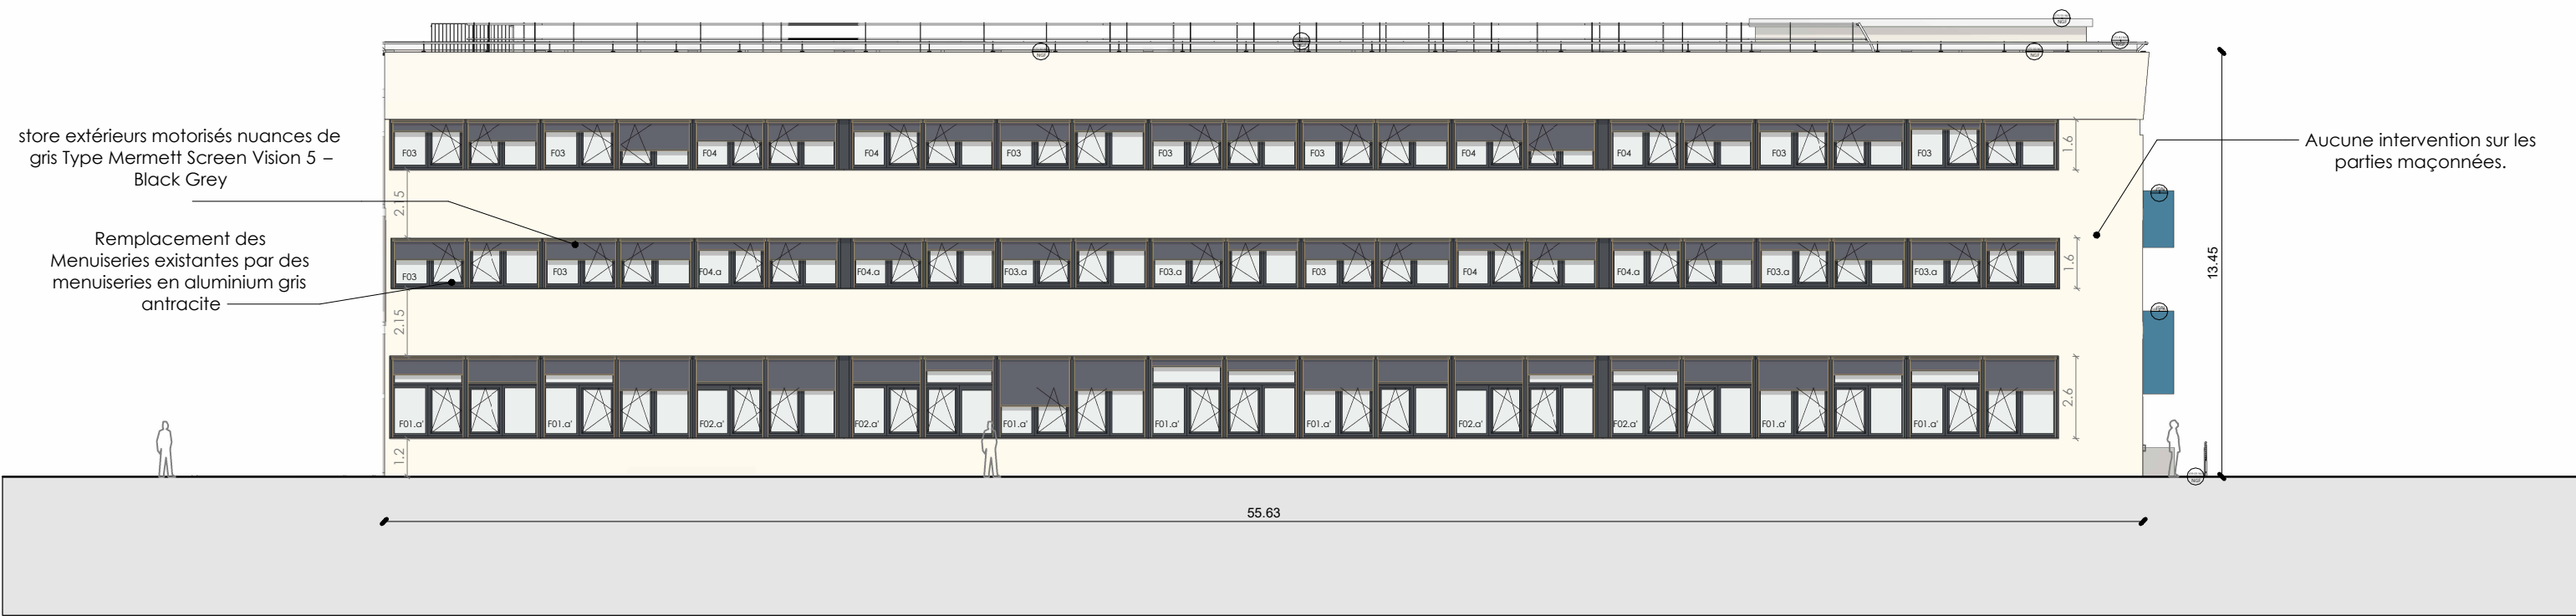

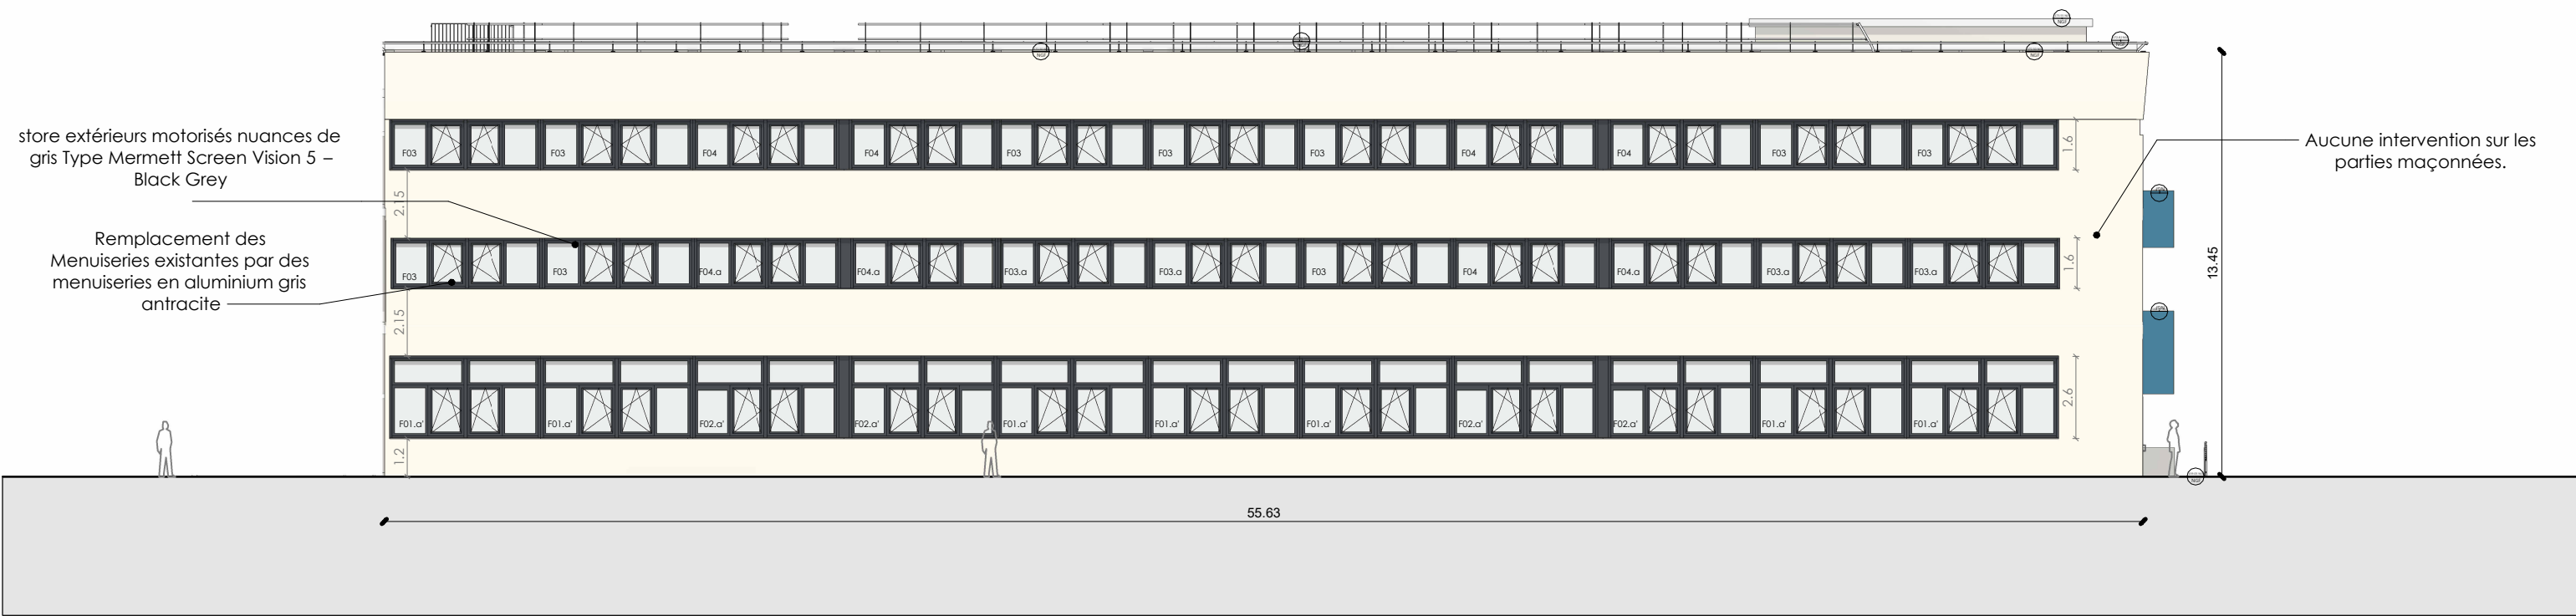

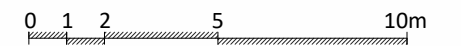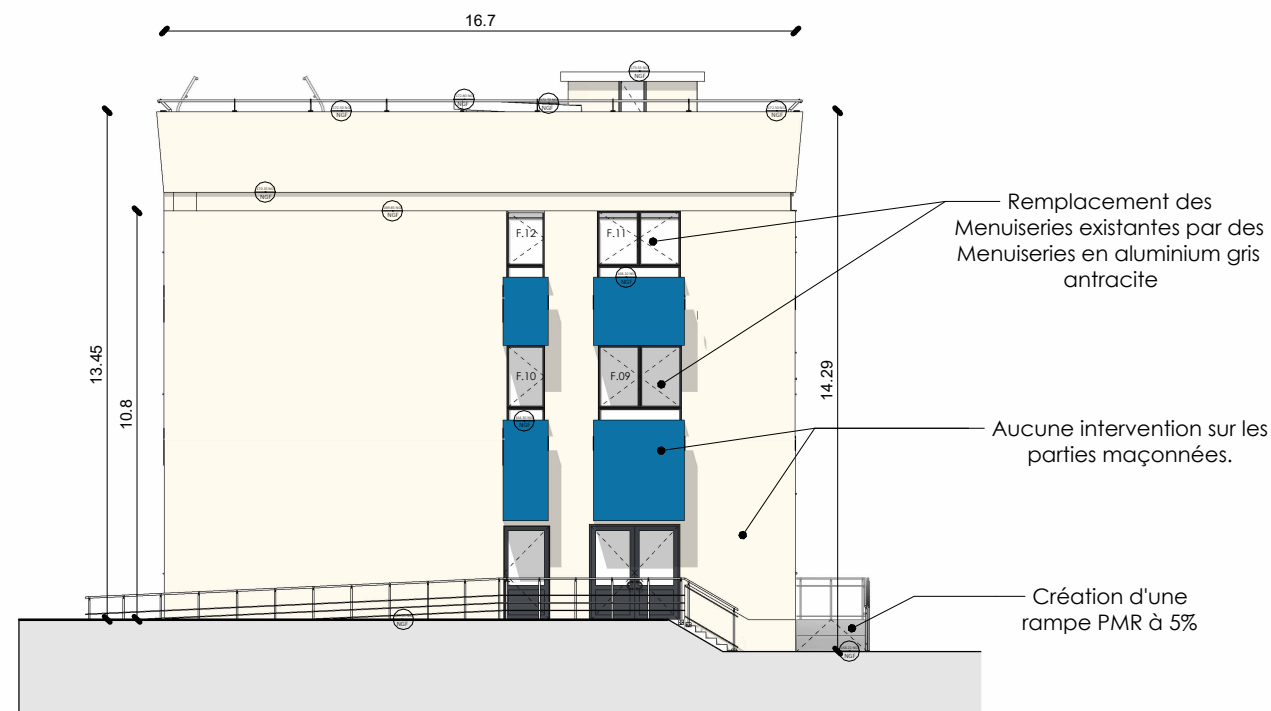

MAITRISE D'OUVRAGE



MAITRE D'OEUVRE

CODA
ARCHITECTES

Agence CODA Architectes
58 Rue de Rochechouart
75009 Paris



PROJET

**RENOVATION DE L'AILE 3 DU CENTRE DE RECHERCHE
DE L'ECOLE POLYTECHNIQUE**

Route de Saclay, 91120 Palaiseau

PHASE

PRO

OBJET

ELEVATION OUEST PROJET

NUMERO

PRO_ELEVATION 08-

DATE

05/2026

ECHELLE

1 : 200

FORMAT

A3