


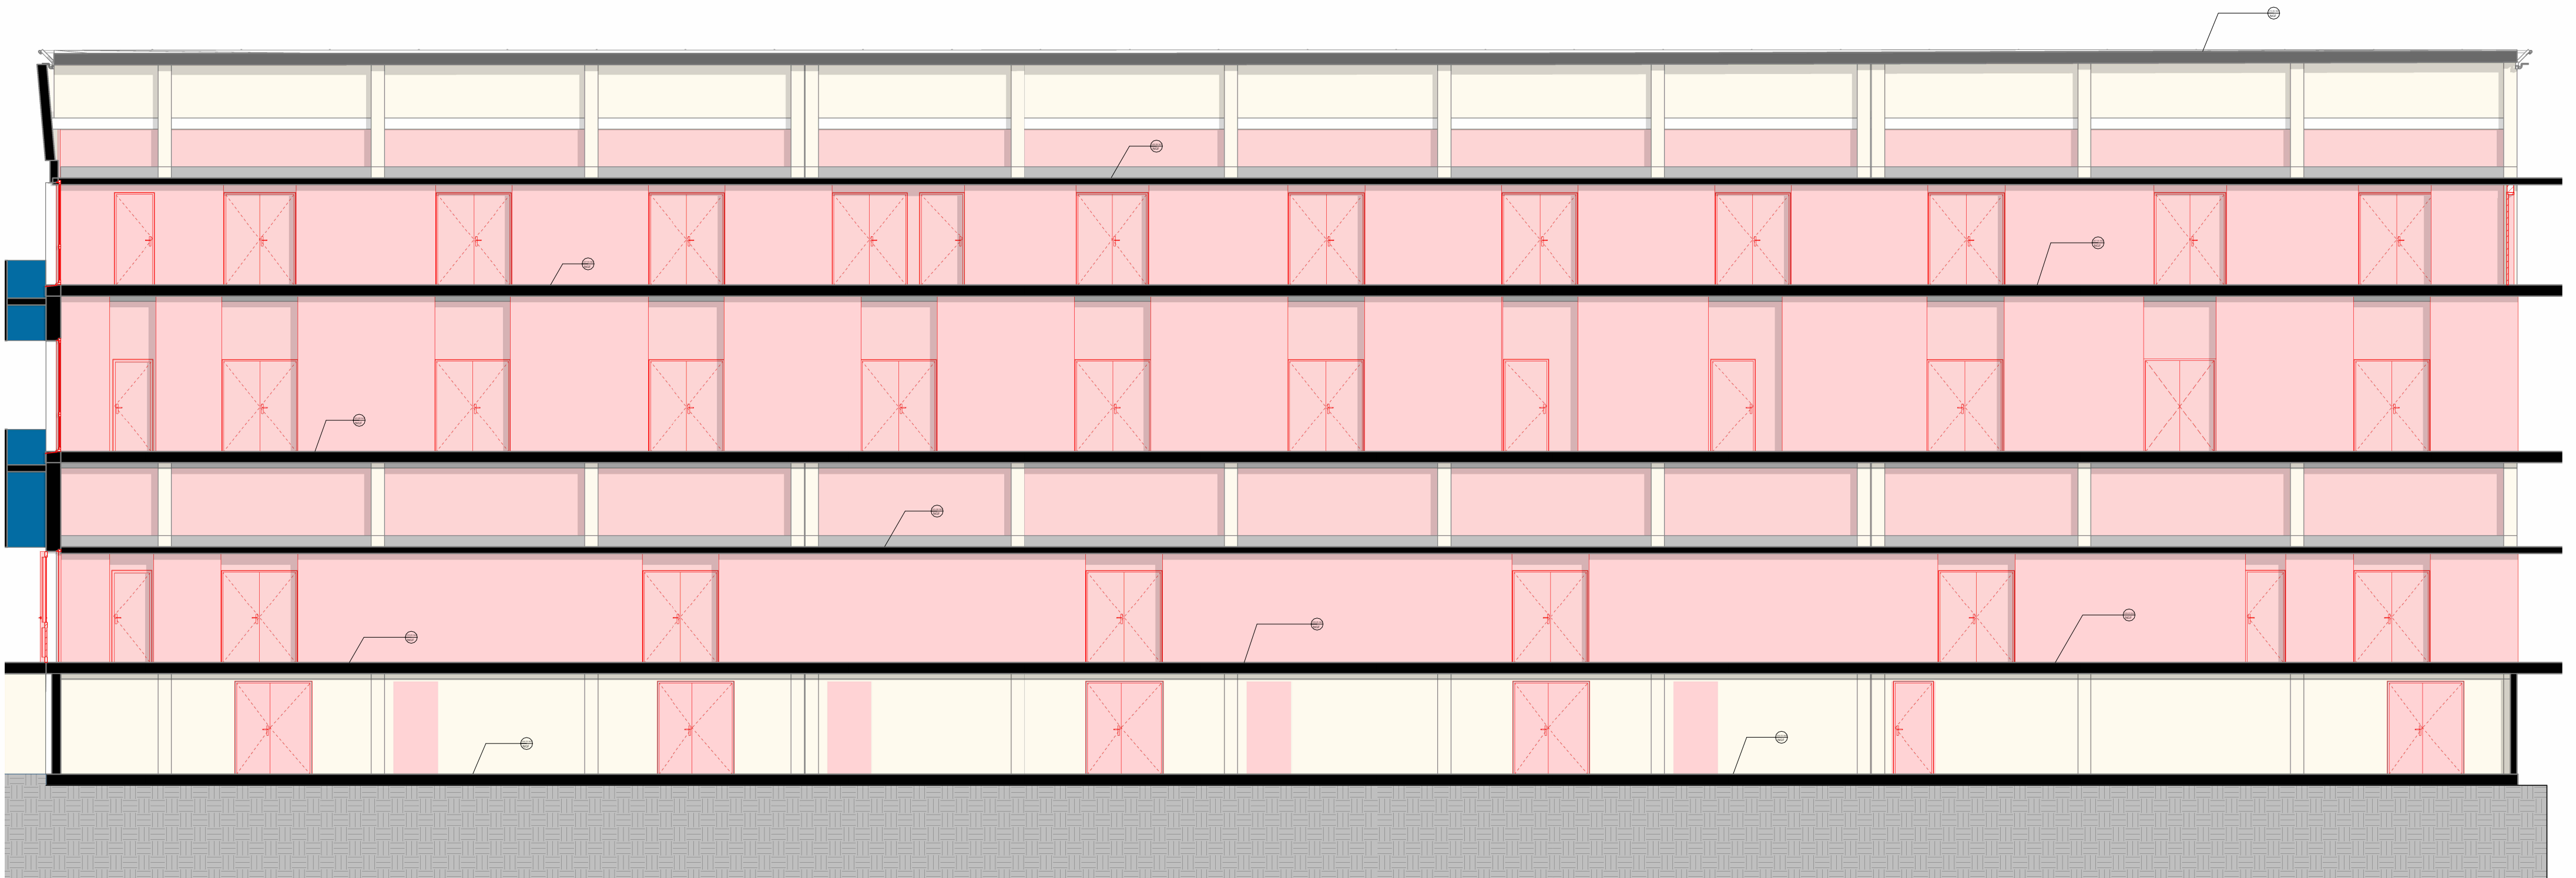

MAITRISE D'OUVRAGE



INSTITUT
POLYTECHNIQUE
DE PARIS

MAITRE D'OEUVRE

CODA
ARCHITECTES

Agence CODA Architectes
55 Rue de Rochechouart
75009 Paris

alterea
INGENIERIE



PROJET

**RENOVATION DE L'AILE 3 DU CENTRE DE RECHERCHE
DE L'ECOLE POLYTECHNIQUE**

Route de Saclay, 91120 Palaiseau

PHASE

PRO

OBJET

COUPE longitudinale face laboratoires EXISTANT

NUMERO

CP-EX-01

DATE


05/2026

ECHELLE

1 : 100

FORMAT

A2

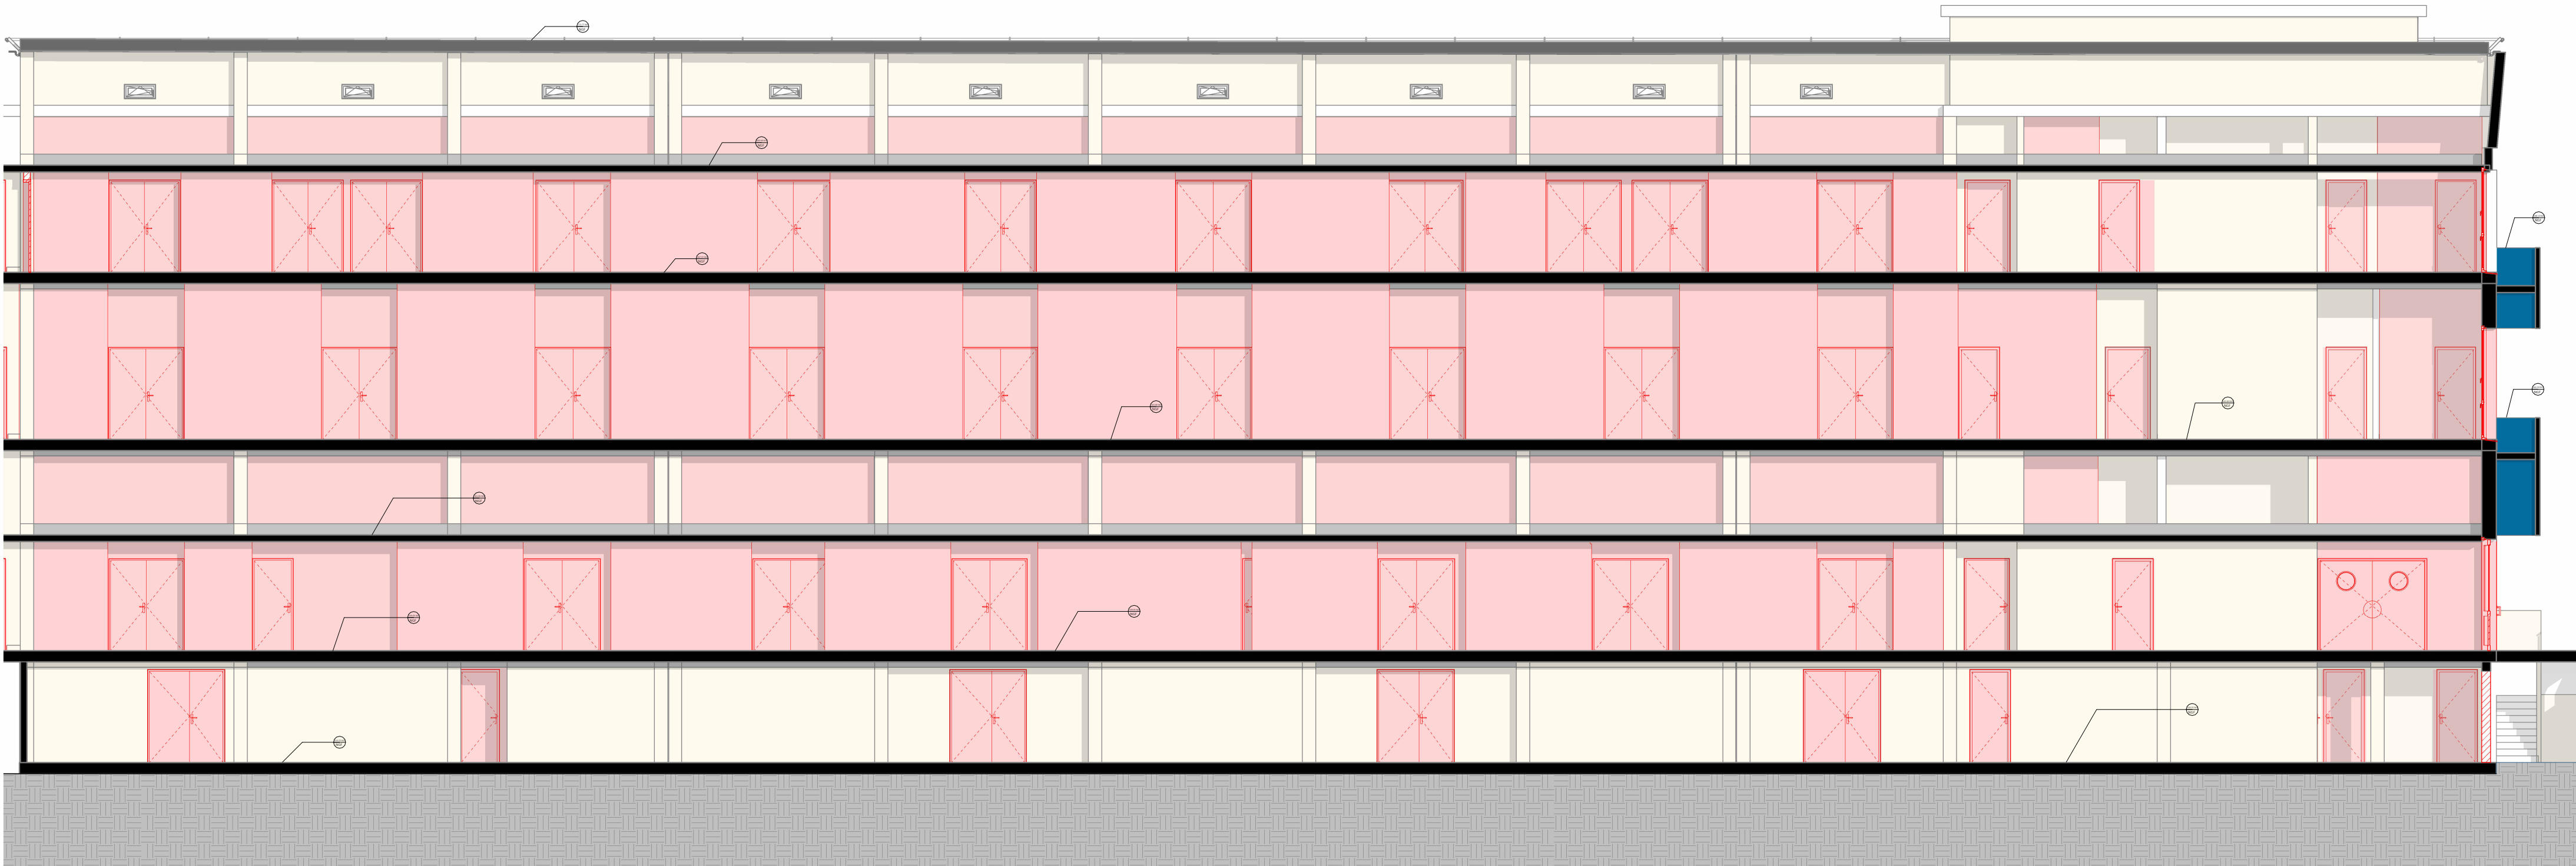

MAITRISE D'OUVRAGE



INSTITUT
POLYTECHNIQUE
DE PARIS

MAITRE D'OEUVRE

CODA
ARCHITECTES

Agence CODA Architectes
55 Rue de Rochechouart
75009 Paris

alterea
INGÉNIERIE



PROJET

**RENOVATION DE L'AILE 3 DU CENTRE DE RECHERCHE
DE L'ECOLE POLYTECHNIQUE**

Route de Saclay, 91120 Palaiseau

PHASE

PRO

OBJET

COUPE longitudinale FACE BUREAUX EXISTANT

NUMERO

CP-EX-02

DATE


05/2026

ECHELLE


1 : 100

FORMAT

A2

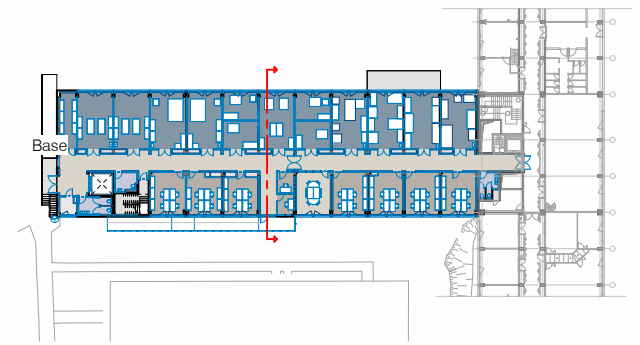

ECH 1/1000

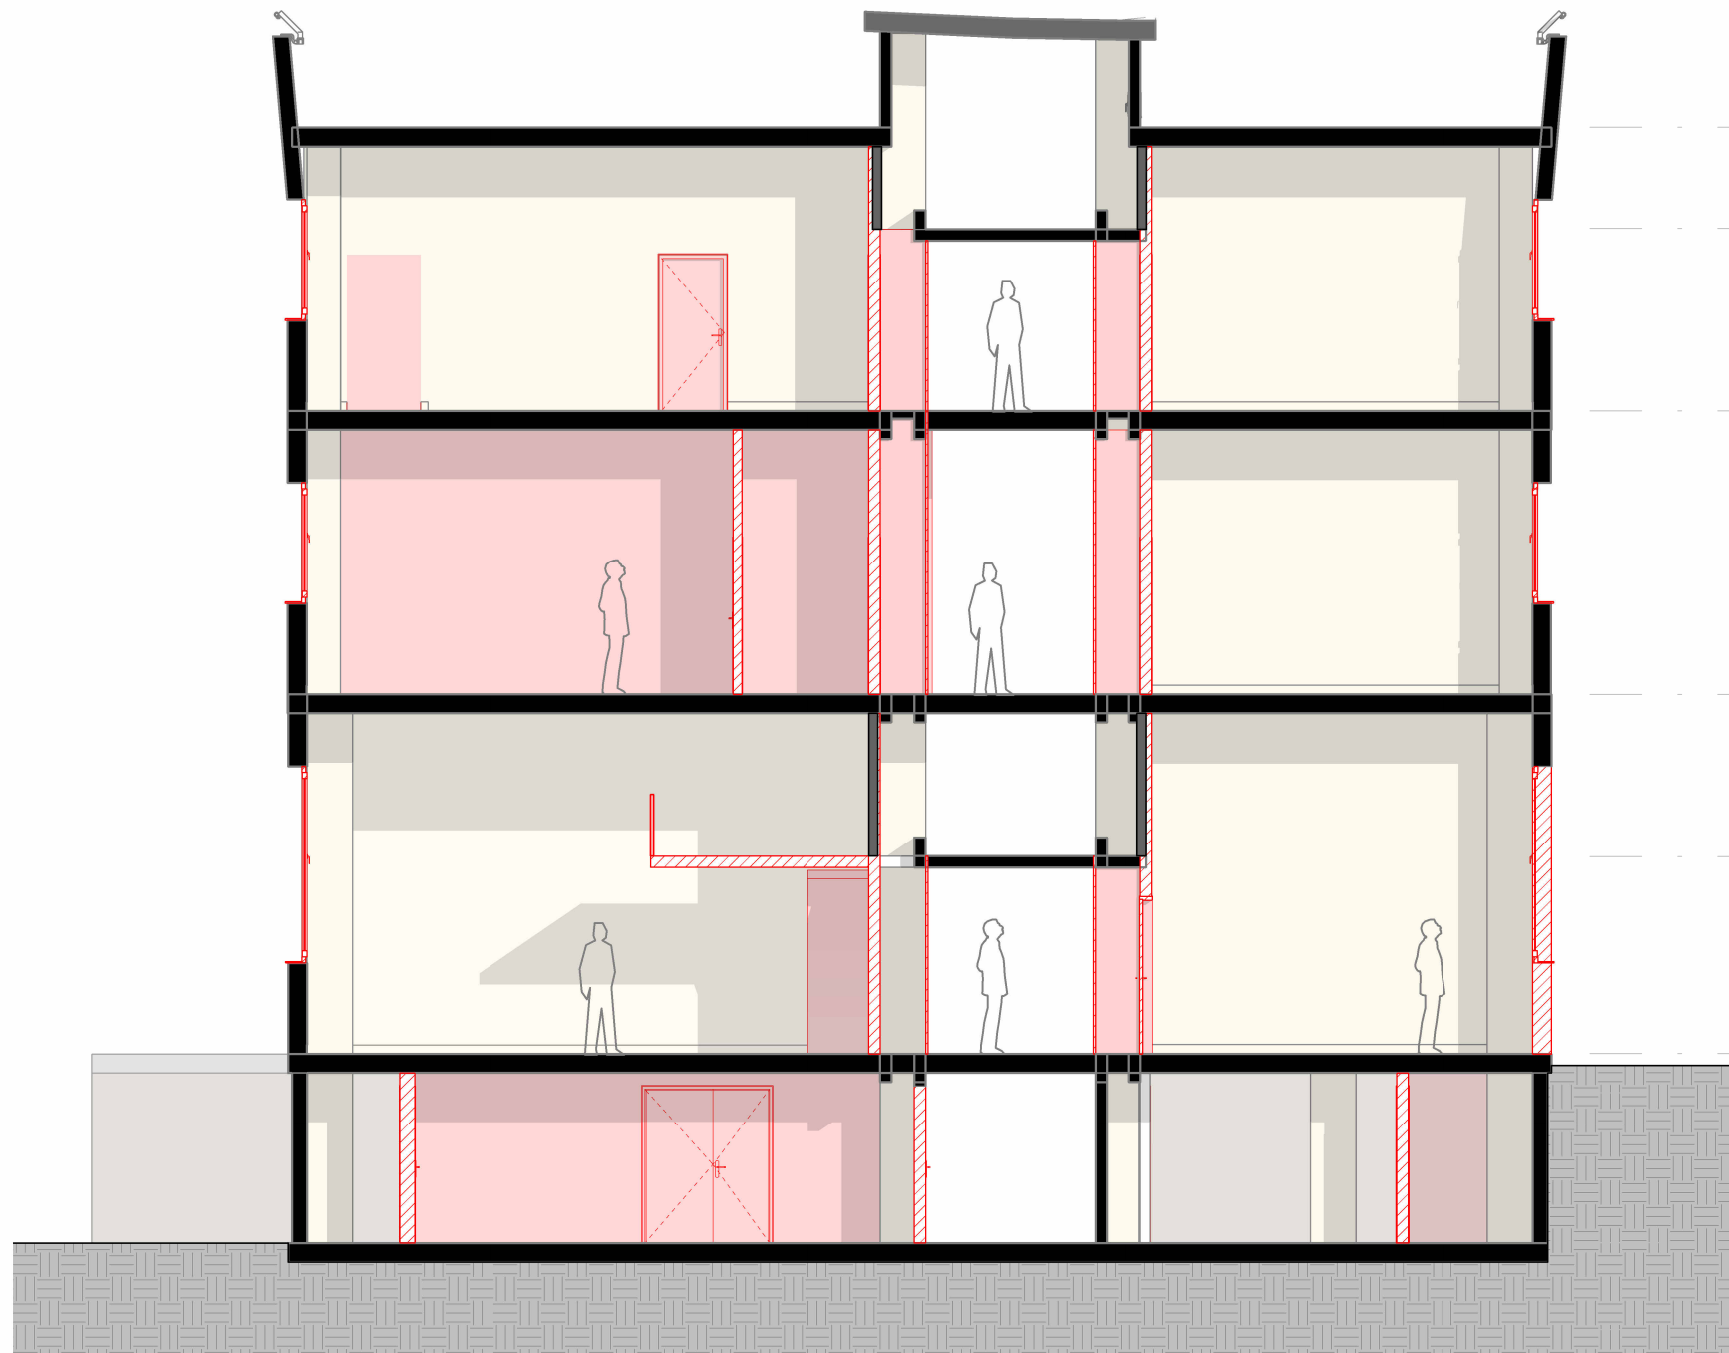

+171.30	NT0
+169.96	N2b
+167.55	N2
+163.80	N1
+161.66	N0b
+159.05	N0
+158.53	POINT DE BASE
+156.55	SS
+155.40	POINT TOPO



ECH 1/100

MAITRISE D'OUVRAGE



MAITRE D'OEUVRE

CODA
ARCHITECTES

Agence CODA Architectes
58 Rue de Rochechouart
75009 Paris



PROJET

**RENOVATION DE L'AILE 3 DU CENTRE DE RECHERCHE
DE L'ECOLE POLYTECHNIQUE**

Route de Saclay, 91120 Palaiseau

PHASE

PRO

OBJET

COUPE TRANSVERSALE EXISTANT

NUMERO CP-EX-03

DATE 05/2026

ECHELLE Comme indiqué

FORMAT A3