



Entrées des laboratoires : Alcoves

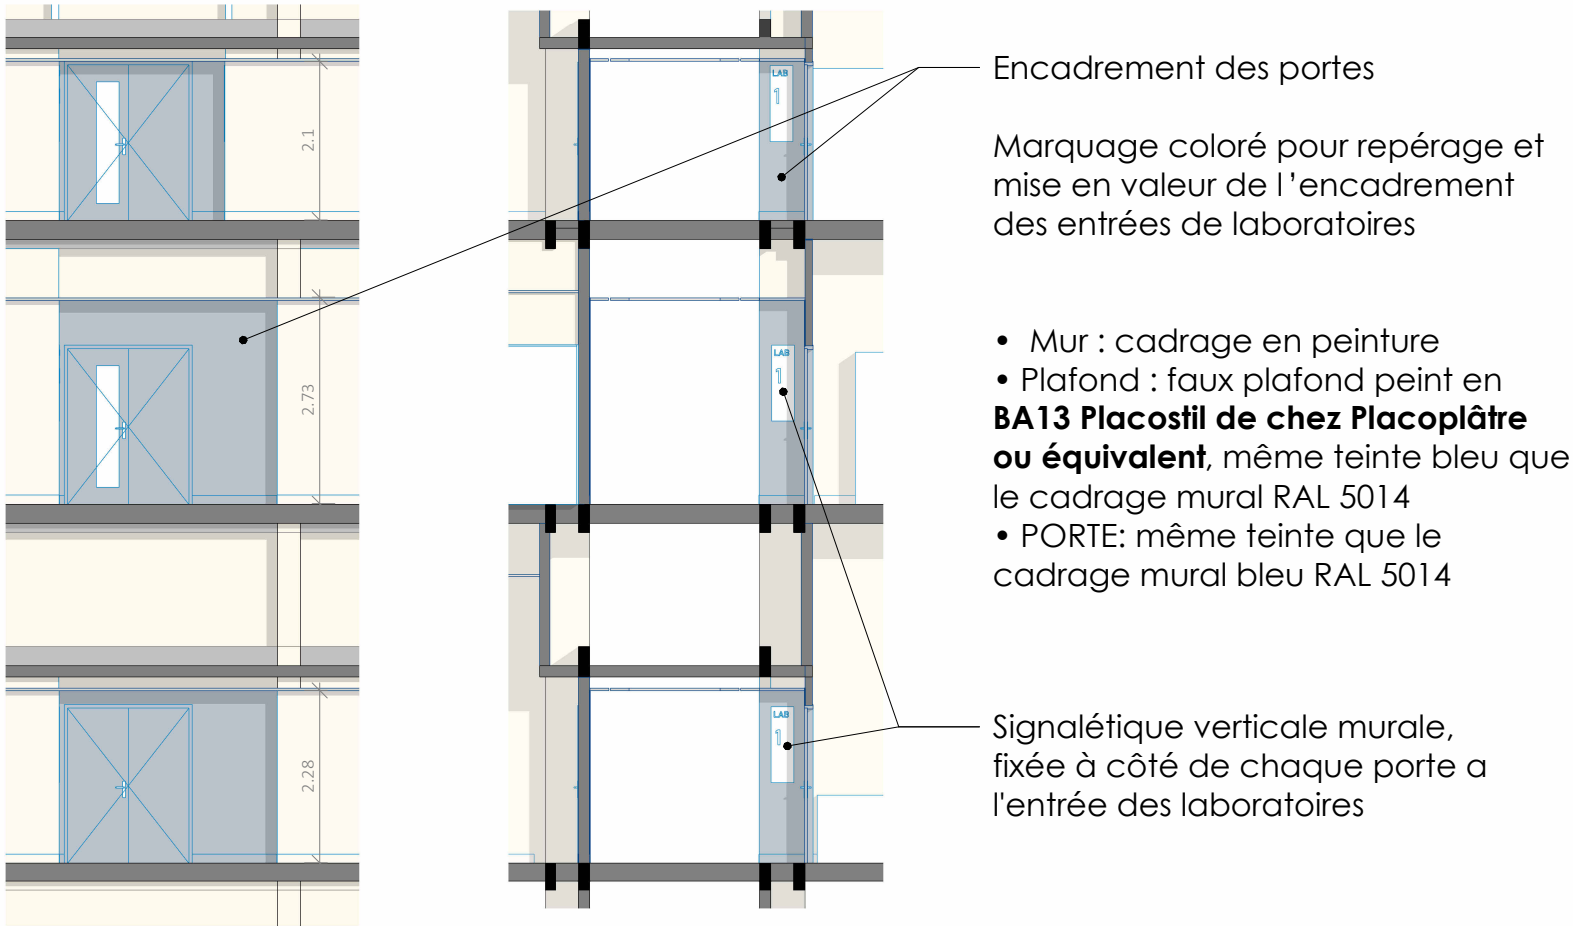

CIRCULATION et BUREAU

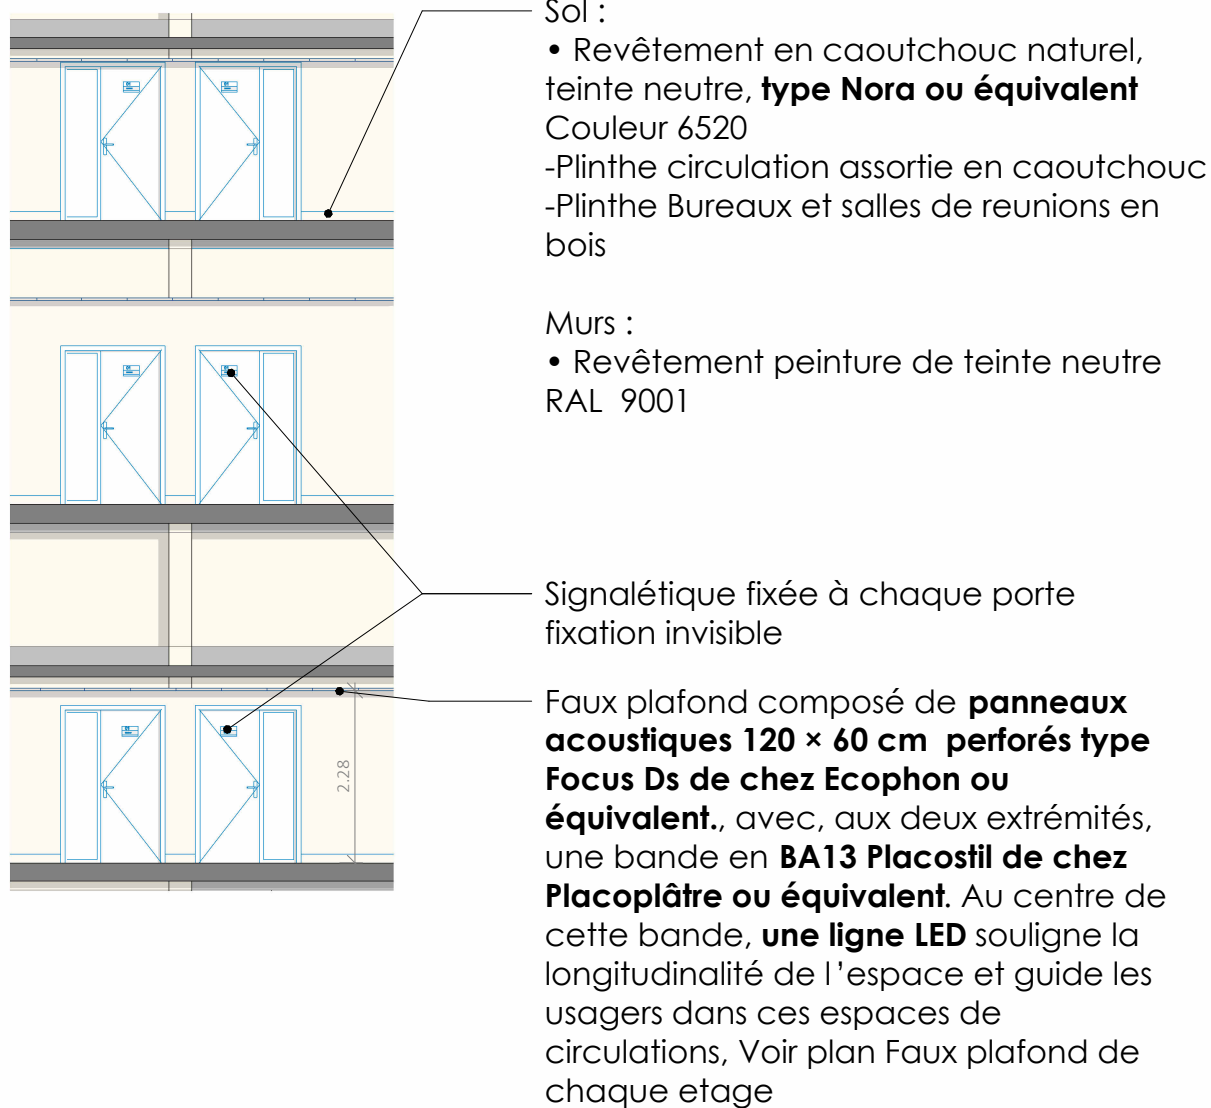

Références





Entrée des laboratoires : Encadrement des portes / Marquage coloré pour repérage

Palette de couleurs laboratoires



CIRCULATION et BUREAU

Palette de couleurs Circulation et bureaux

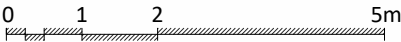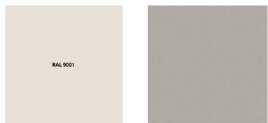

MAITRISE D'OUVRAGE



MAITRE D'OEUVRE



Agence CODA Architectes
58 Rue de Rochechouart
75009 Paris



PROJET

RENOVATION DE L'AILE 3 DU CENTRE DE RECHERCHE
DE L'ECOLE POLYTECHNIQUE

Route de Saclay, 91120 Palaiseau

PHASE

PRO

OBJET

COUPES Détail Circulation

NUMERO DETAIL-01-
DATE 05/2026
ECHELLE 1 : 100
FORMAT A3