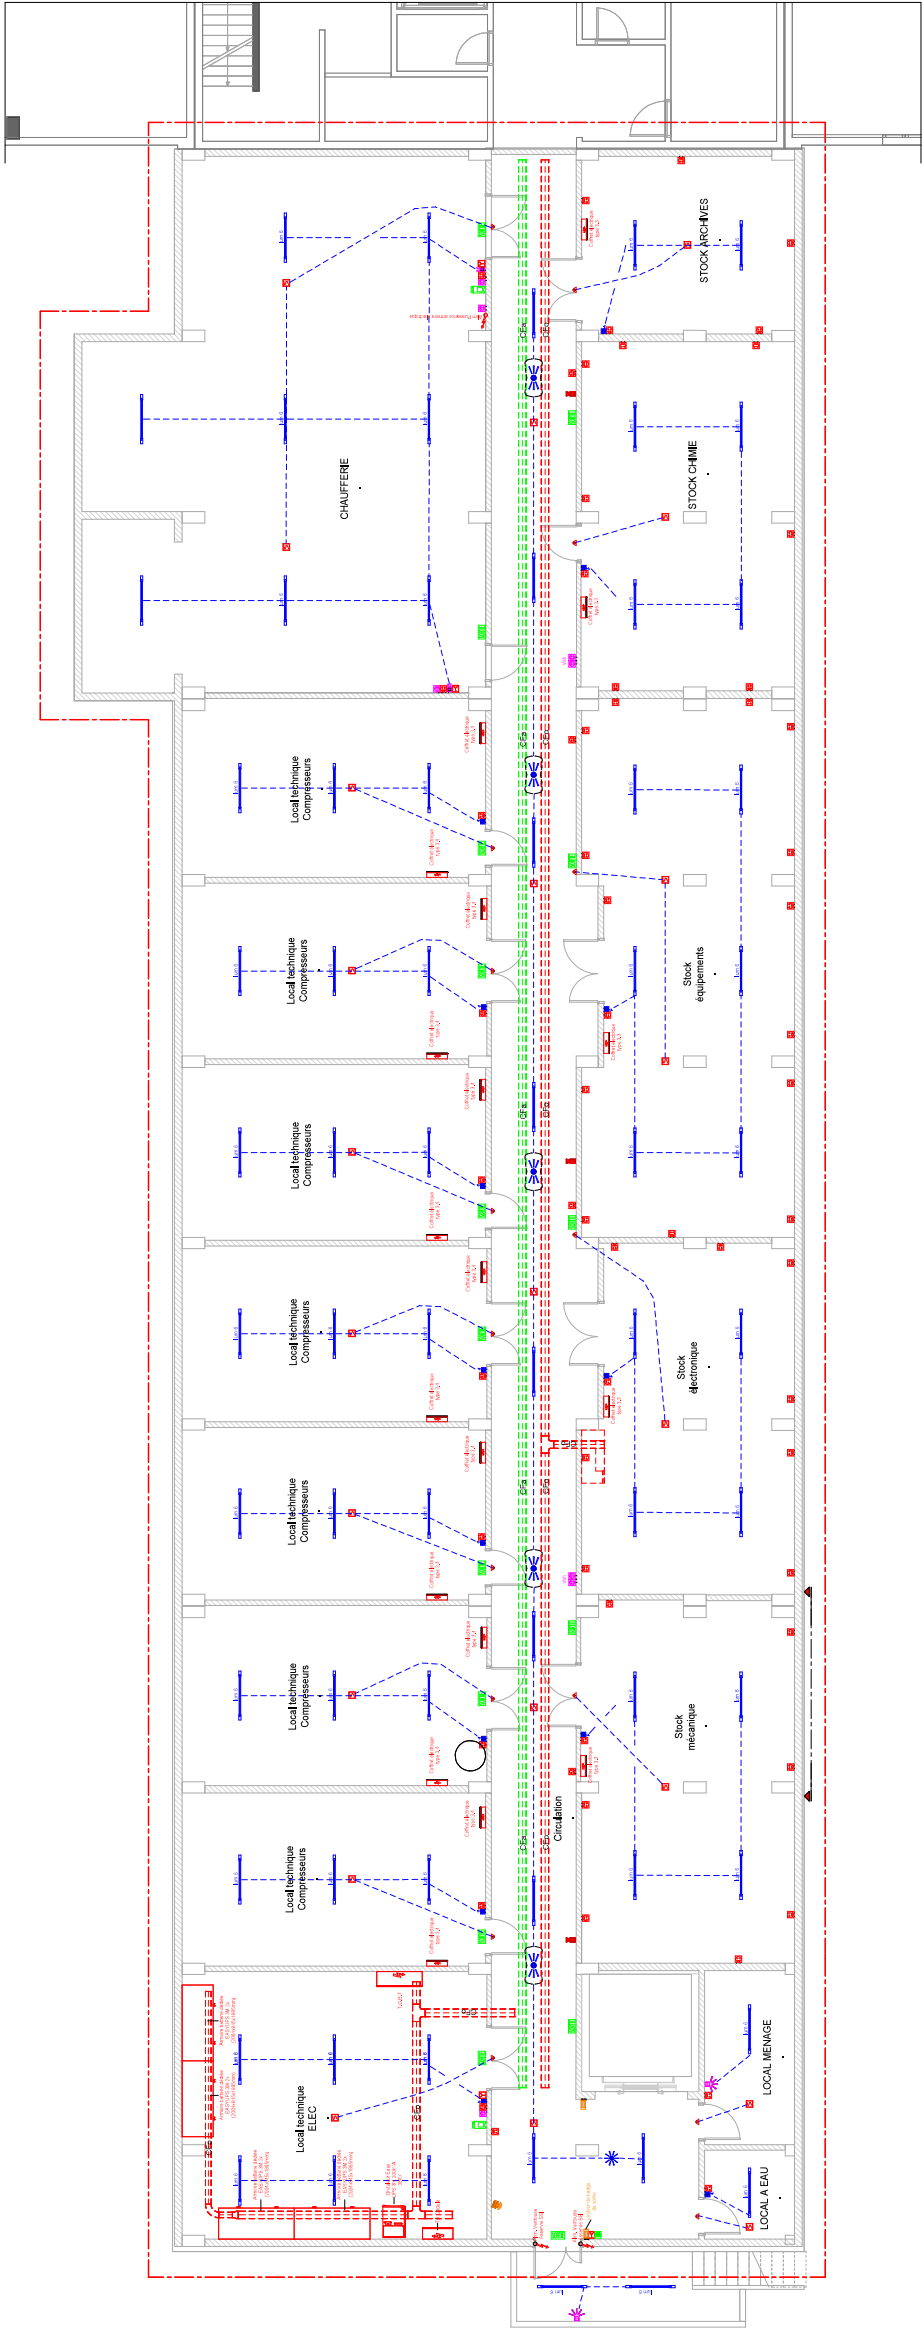
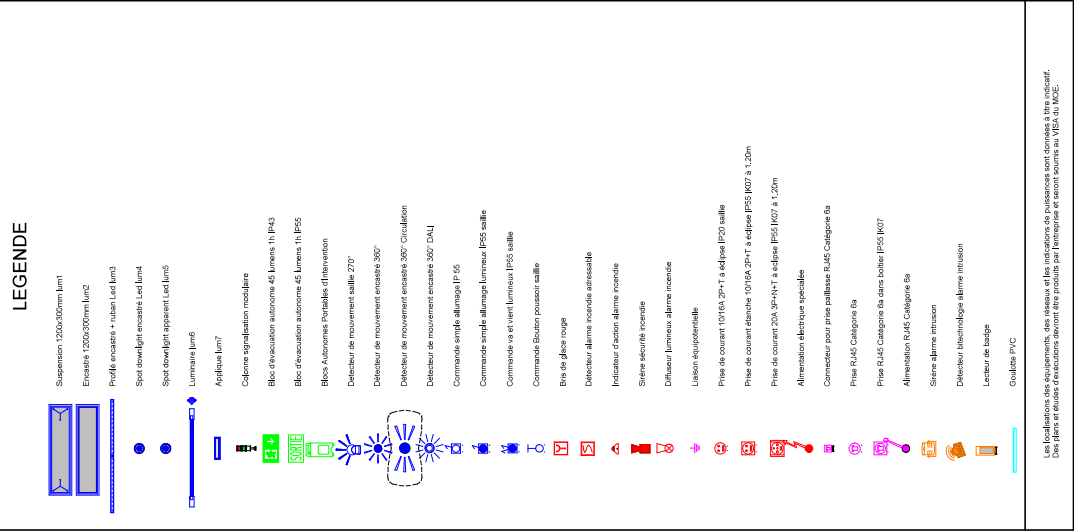


RENOVATION DE L'A
91128 PALAISEAU CEDEX

91128 PALAISEAU CEDEX

Plan Sous sol CFO CFA
N°5100

Maître d'Ouvrage

INSTITUT PO
91128 PALAISE



INSTITUT
POLYTECHNIQUE
DE PARIS

Maître d'OeuvreCOLD
ARCHITECT

Agence CODA Architectures

58 Rue de Rochechouart
75009 Paris

Rita KHARCHAFI
Architecte

@ r.kharchafi@coda.archi

Maîtrise d'Oeuvre



INGÉNIEUR

OMNIA INGENIERIE

7 avenue de Ouagadougou
BP 70061 | 963021 OULIN Codex

T 05.49.98.38.78

Christophe JAULIN
Chef de projets génie climatique

@c.jaulin@omnia-ingenierie.fr

Modifications

[illegible]

Echelle	
N°	

Comme

indiqué

www.burtonperkins.com

the same conventional expressions.