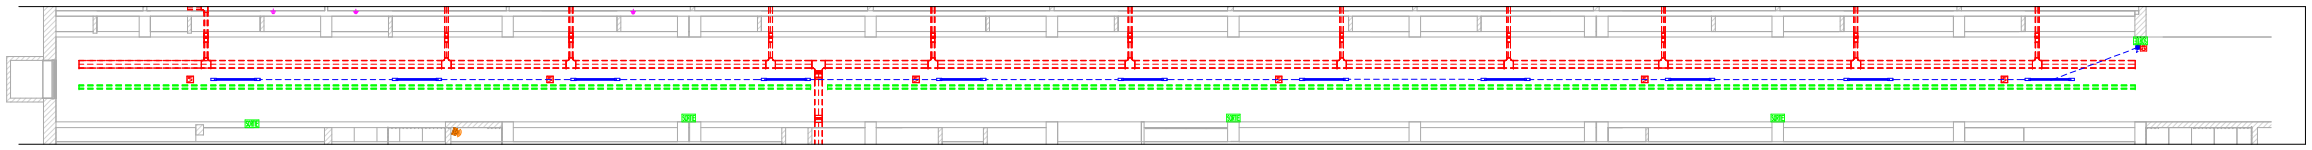

Galerie technique

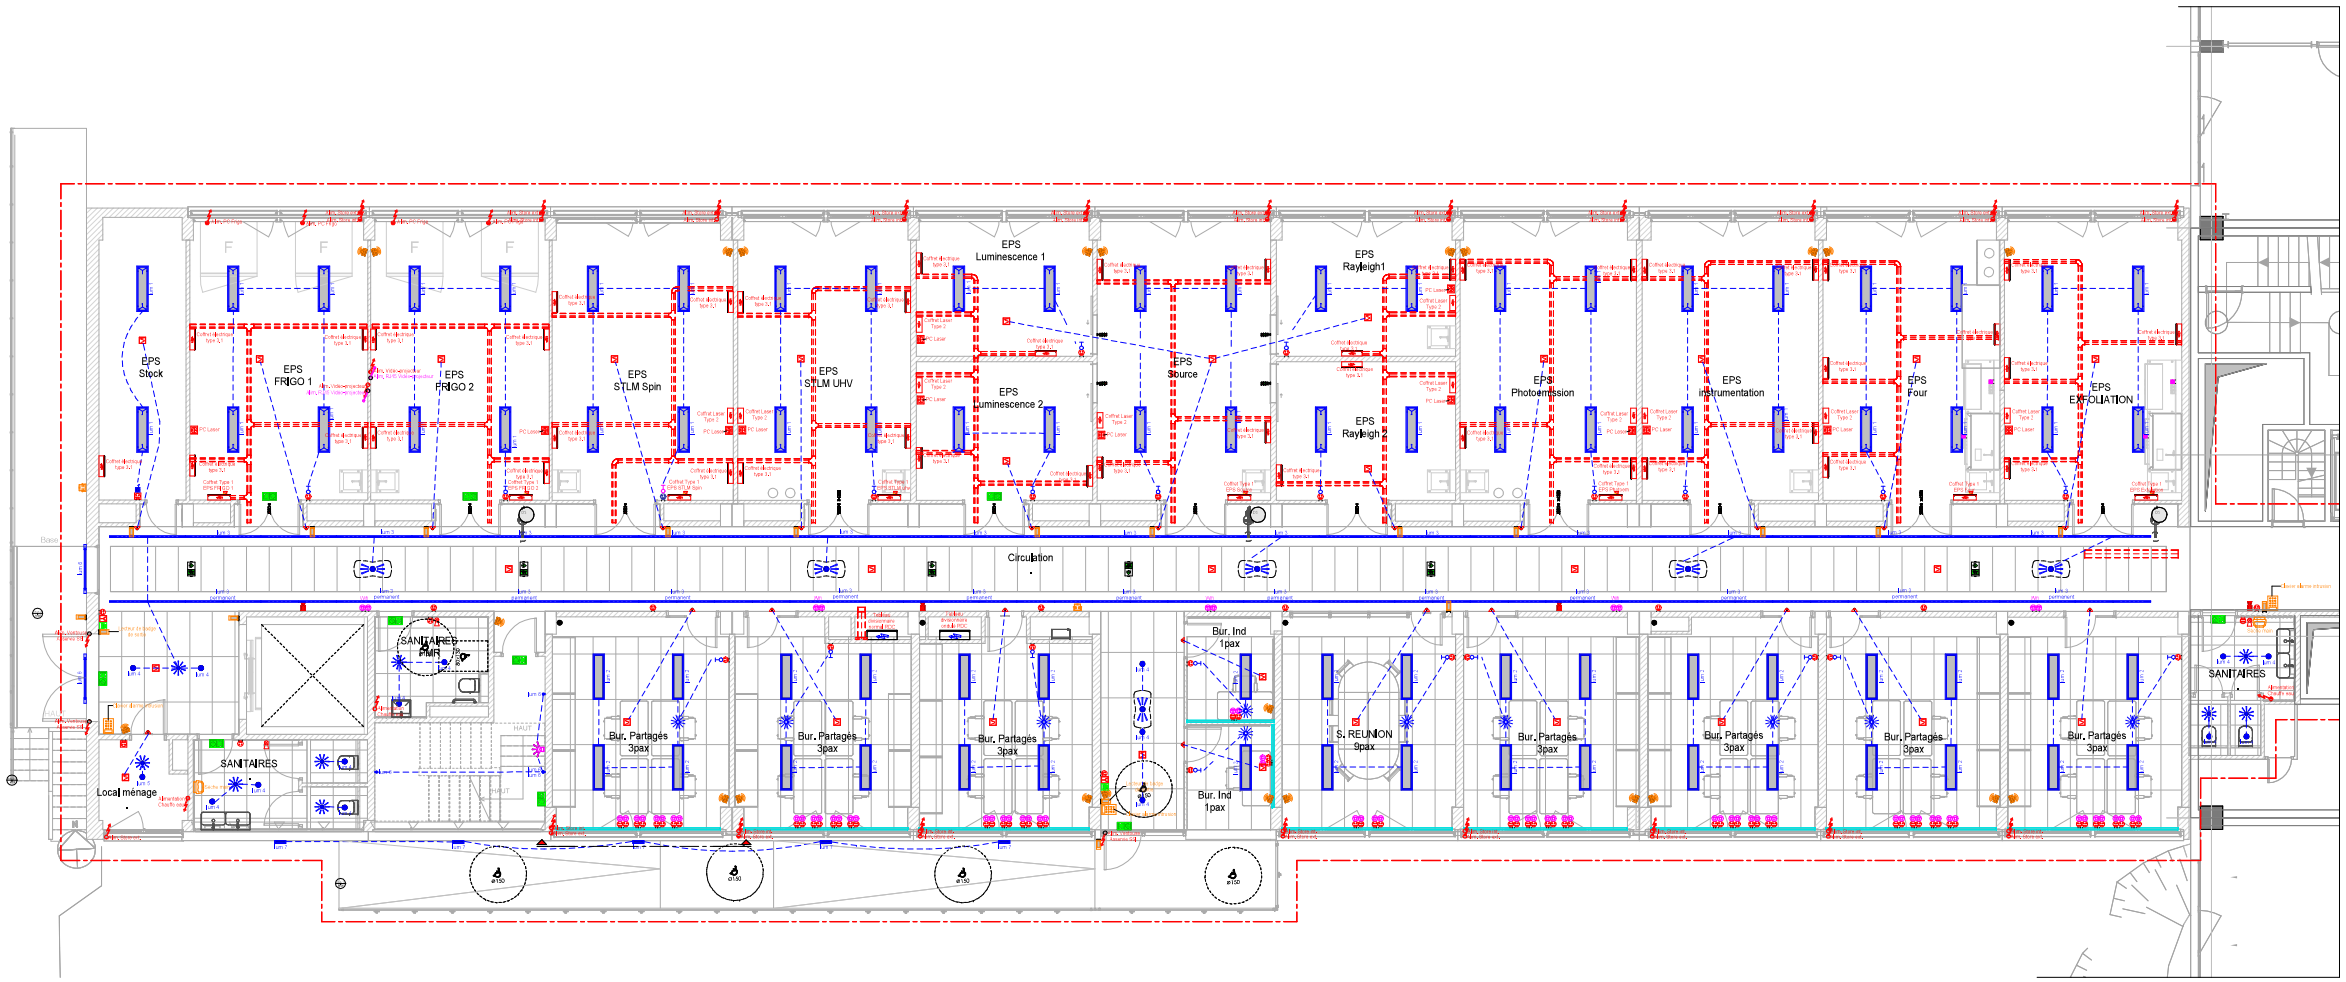

LEGENDE

- Suspension 1200x300mm lum1
- Encastré 1200x300mm lum2
- Profilé encastré + ruban Led lum3
- Spot downlight encastré Led lum4
- Spot downlight apparent Led lum5
- Luminaire lum6
- Applique lum7
- Colonne signalisation modulaire
- Bloc d'évacuation autonome 45 lumens 1h IP43
- Bloc d'évacuation autonome 45 lumens 1h IP55
- Blocs Autonomes Portables d'Intervention
- Detecteur de mouvement saillie 270°
- Détecteur de mouvement encastré 360°
- Détecteur de mouvement encastré 360° Circulation
- Détecteur de mouvement encastré 360° DALI
- Commande simple allumage IP 55
- Commande simple allumage lumineux IP55 saillie
- Commande va et vient lumineux IP55 saillie
- Commande Bouton poussoir saillie
- Bris de glace rouge
- Détecteur alarme incendie adressable
- Indicateur d'action alarme incendie
- Sirène sécurité incendie
- Diffuseur lumineux alarme incendie
- Liaison équipotentielle
- Prise de courant 10/16A 2P+T à éclipse IP20 saillie
- Prise de courant étanche 10/16A 2P+T à éclipse IP55 IK07 à 1,20m
- Prise de courant 20A 3P+N+T à éclipse IP55 IK07 à 1,20m
- Alimentation électrique spécialisée
- Connecteur pour prise paillasse RJ45 Categorie 6a
- Prise RJ45 Catégorie 6a
- Prise RJ45 Catégorie 6a dans boîtier IP55 IK07
- Alimentation RJ45 Catégorie 6a
- Sirène alarme intrusion
- Détecteur bitechnologie alarme intrusion
- Lecteur de badge
- Goulotte PVC

Les localisations des équipements, des réseaux et les indications de puissances sont données à titre indicatif, Des plans et etudes d'exécutions devront être produits par l'entreprise et seront soumis au VISA du MOE.

INSTITUT POLYTECHNIQUE DE PARIS

RENOVATION DE L'AILE 3 DU CENTRE DE RECHERCHE DE L'ECOLE POLYTECHNIQUE

91128 PALAISEAU CEDEX

Plan RDC CFO CFA
N°5101

Maître d'Ouvrage

INSTITUT POLYTECHNIQUE DE PARIS
91128 PALAISEAU CEDEX
Eugenie NAGY
Conducteur d'opérations de réhabilitation
P 06 08 52 00 26
@ eugenie_nagy@polytechnique.edu

Maitre d'Oeuvre

Agence CODA Architectures
58 Rue de Rochechouart
75009 Paris
Rita KHARCHAFI
Architecte
@ r.kharchafi@coda.archi

Maitrise d'Oeuvre

ALTEREA
Agence de Paris
23 avenue d'Italie
75013 PARIS Cedex 12
T 01 46 28 31 89
Chef de projets : Agnès SEMOND
@ asemiond@alterea.fr

OMNIA INGENIERIE
7 avenue de Ouagadougou
BP 70061 | 86202 LOUDUN Cedex
T 05.49.98.38.76
Christophe JAULIN
Chef de projets génie climatique
@ c.jaulin@omnia-ingenierie.fr

D				
C				
B				
A	28/05/2026	FMAL	KLAM	Première Diffusion
Ind.	Date	Etabli par	Validé par	Modifications

Code	Phase		Echelle	N° Plan
25-112	PRO	PLANS COURANTS FORTS / COURANTS FAIBLES	Comme indiqué	5101
				Indice A

Ce dessin, propriété du bureau d'Etudes ALTEREA, ne peut être ni reproduit, ni transmis, ni utilisé sans son autorisation expresse.