

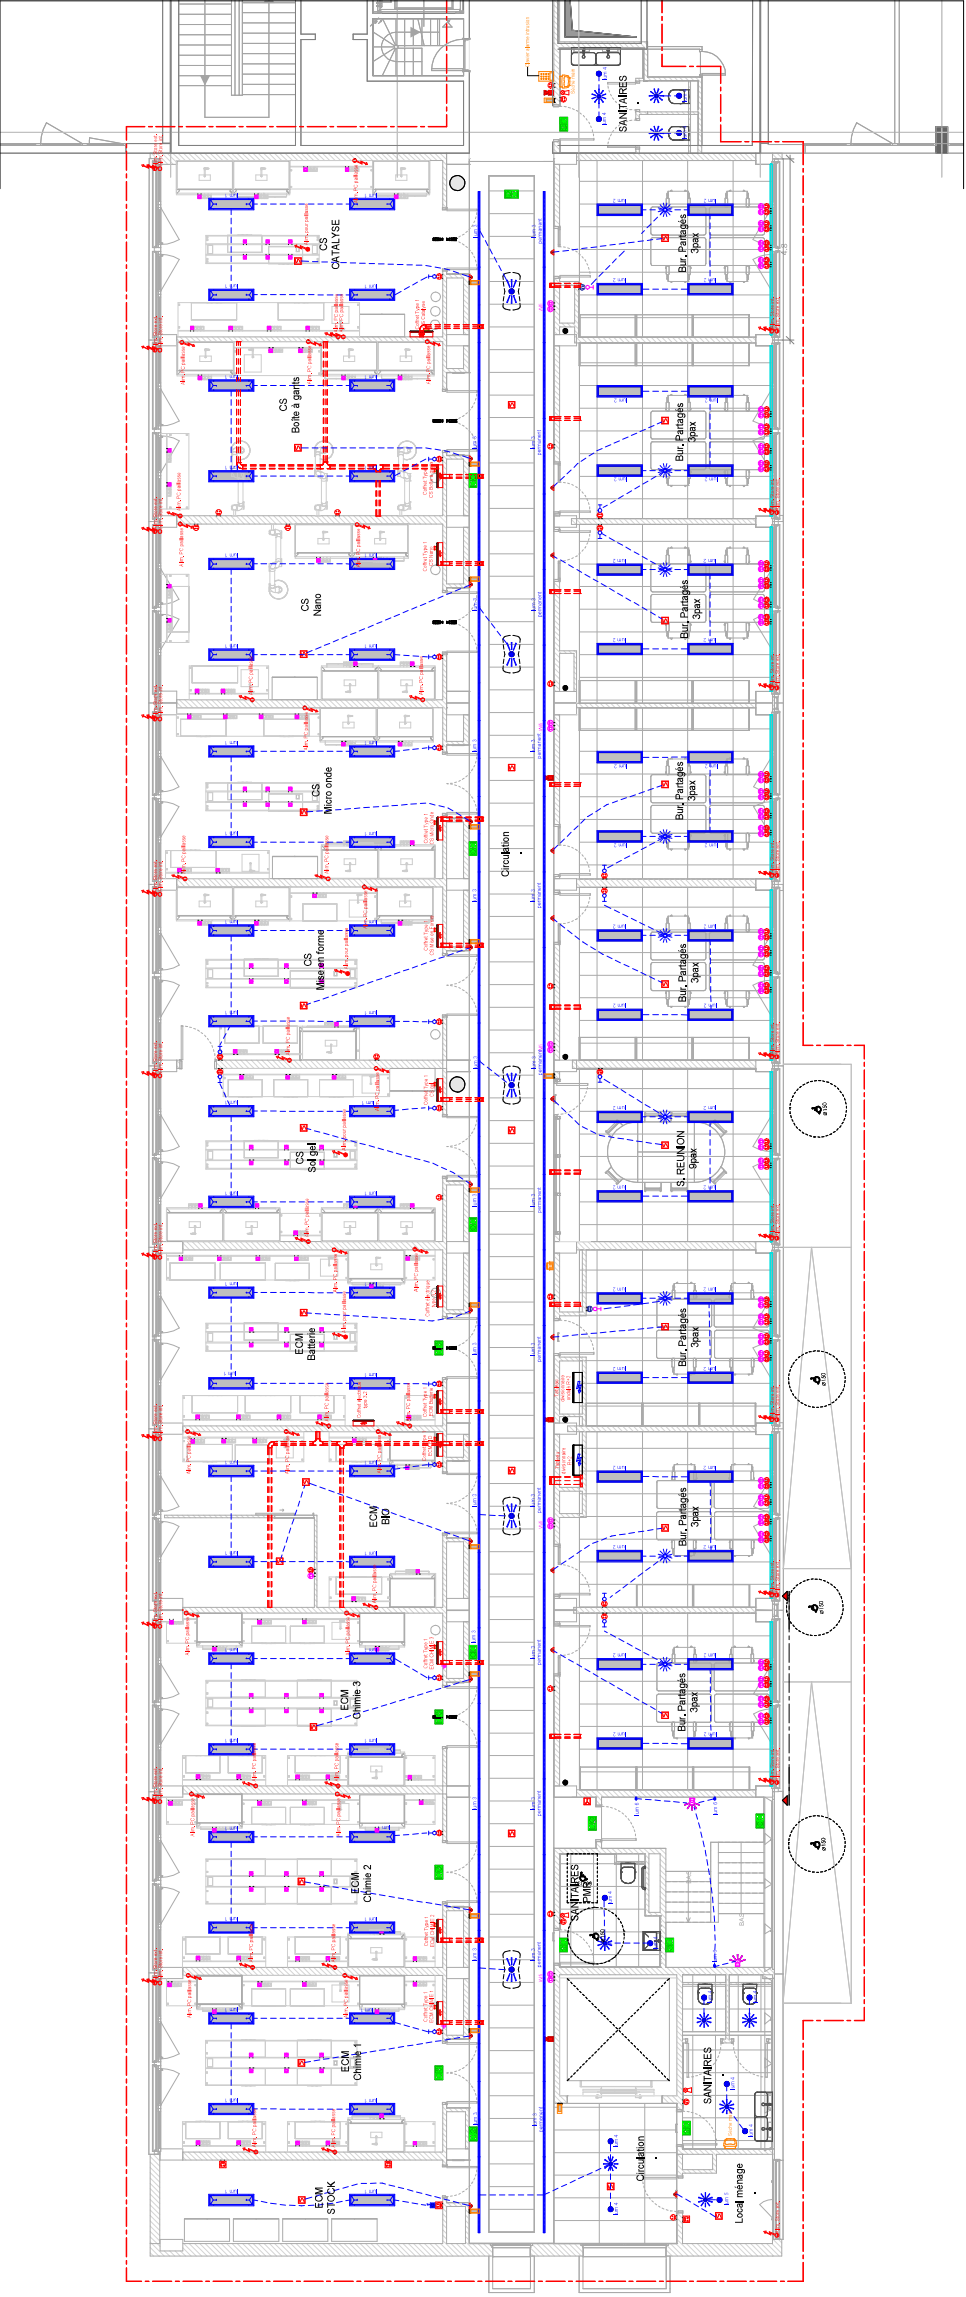


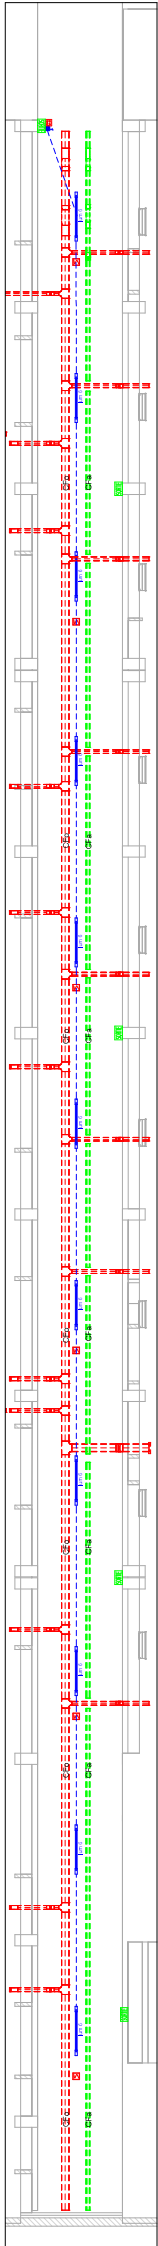

INSTITUT POLYTECHNIQUE DE PARIS
RENOVATION DE L'ALE 3 DU CENTRE DE RECHERCHE DE L'ECOLE POLYTECHNIQUE
91128 PALAISEAU CEDEX

Plan N+2 CFO CFA N°5103

Maitre d'Ouvrage
INSTITUT POLYTECHNIQUE DE PARIS
91128 PALAISEAU CEDEX
Eugene NAOY
Conducteur d'opérations de réhabilitation
P 06 08 52 00 26
@eugene.naoy@polytechnique.edu

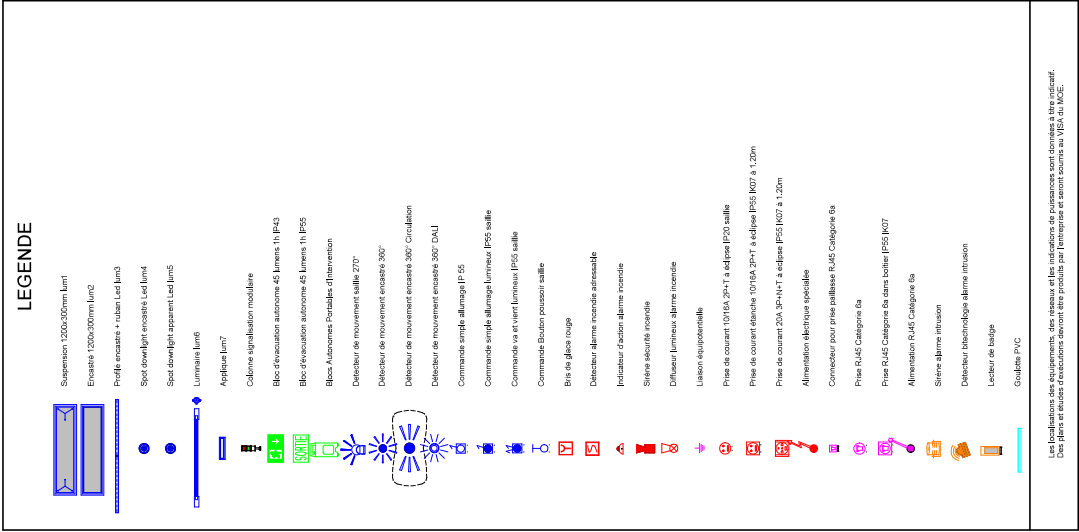

Maitrise d'Ouvrage
ALTERRA
75013 PARIS Cedex 12
23 avenue d'Italie
T 06 46 98 38 78
@semond@alterea.fr

Agence CODA Architectures
58 Rue de Rochechouart
75009 Paris
@codaaarchi
@codaaarchi

OMNIA INGENIERIE
7 avenue de Ouagadougou
75013 PARIS Cedex 12
T 06 46 98 38 78
@codaaarchi
@codaaarchi

D	C	B	A	Ind.	Code	Phase	PRO	PLANS COURANTS FORTS / COURANTS FAIBLES	Echelle	N° Plan	Comme indiqué
					25-112					5103	A

Ce dessin, propriété du bureau d'Etudes ALTERRA, ne peut être ni reproduit, ni transmis, ni utilisé sans son autorisation expresse.