
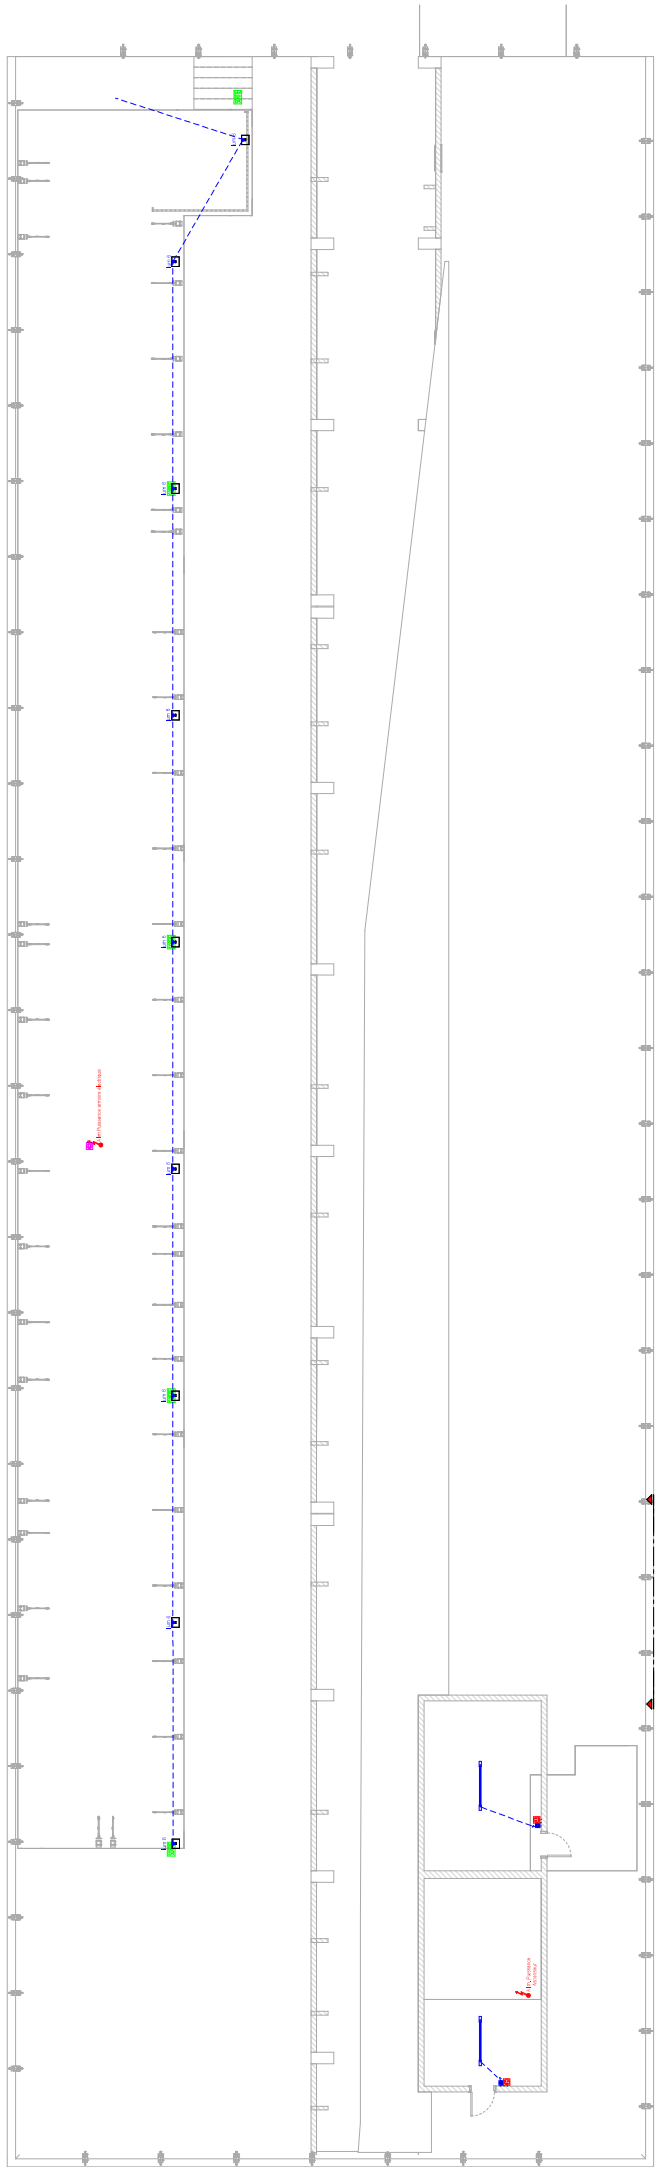


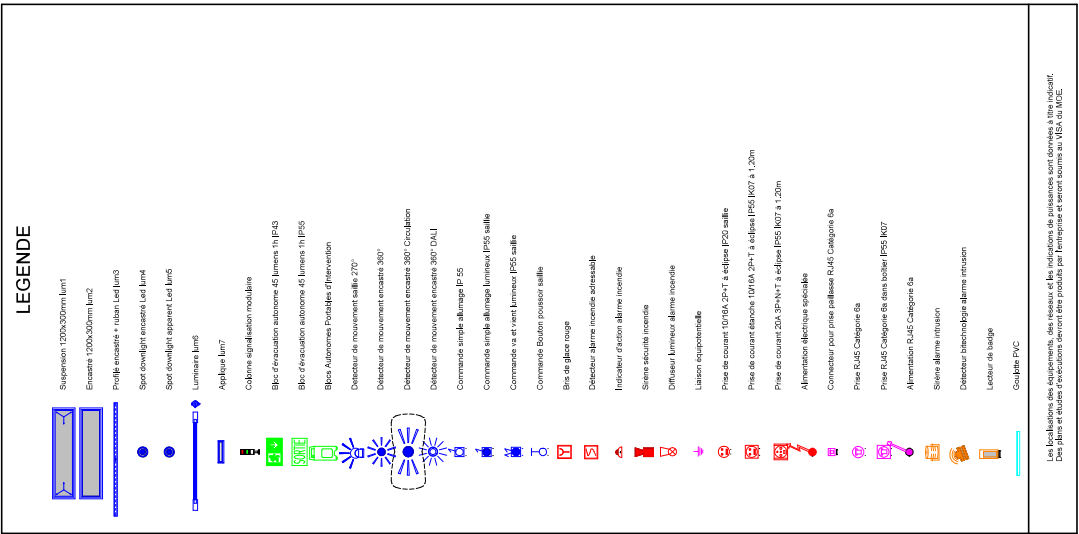

Plan Terrasse CFO CFA N°5104

Maître d'Ouvrage

INSTITUT POLYTECHNIQUE DE PARIS
91128 PALAISEAU CEDEX
Eugénie NAGY
Conducteur d'opérations de réhabilitation
P 06 08 52 00 26
@eugenie.nagy@polytechnique.edu

INSTITUT
POLYTECHNIQUE
DE PARIS

Agence CODA Architecte
58 Rue de Rochechouart
75009 Paris
Rita KHARCHAFI
Architecte
@ r.kharchafi@coda.archi

ALTEREA
INGÉNIERIE

Agence de Paris
23 avenue d'Italie
75013 PARIS Cedex 12
T 01 46 28 31 89
Chef de projets : Agnès S
@ asemond@alterea.fr

OMNIA INGENIERIE
7 avenue de Ouagadougou
BP 70061 | 86202 LOUDEAC
T 05.49.98.38.78
Christophe JAULIN
Chef de projets génie civil
@ c.jaulin@omnia-ingenierie.com

[illegible]