




PLAN DE COMPTAGE PLOMBERIE

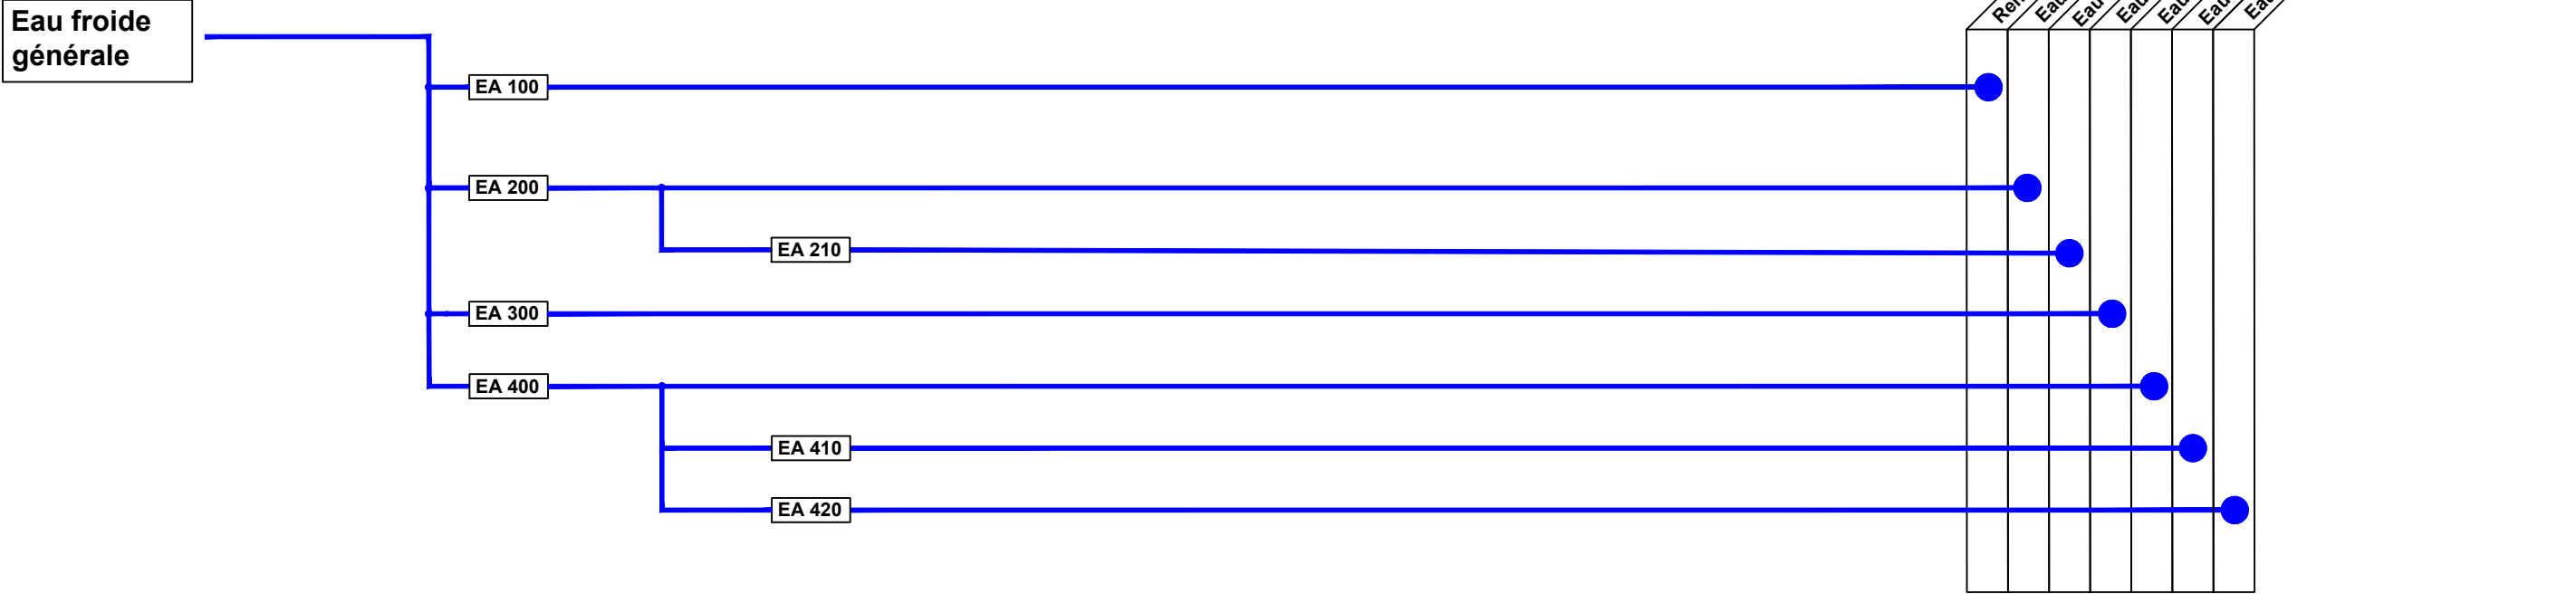

PLAN DE COMPTAGE ENERGIE THERMIQUE

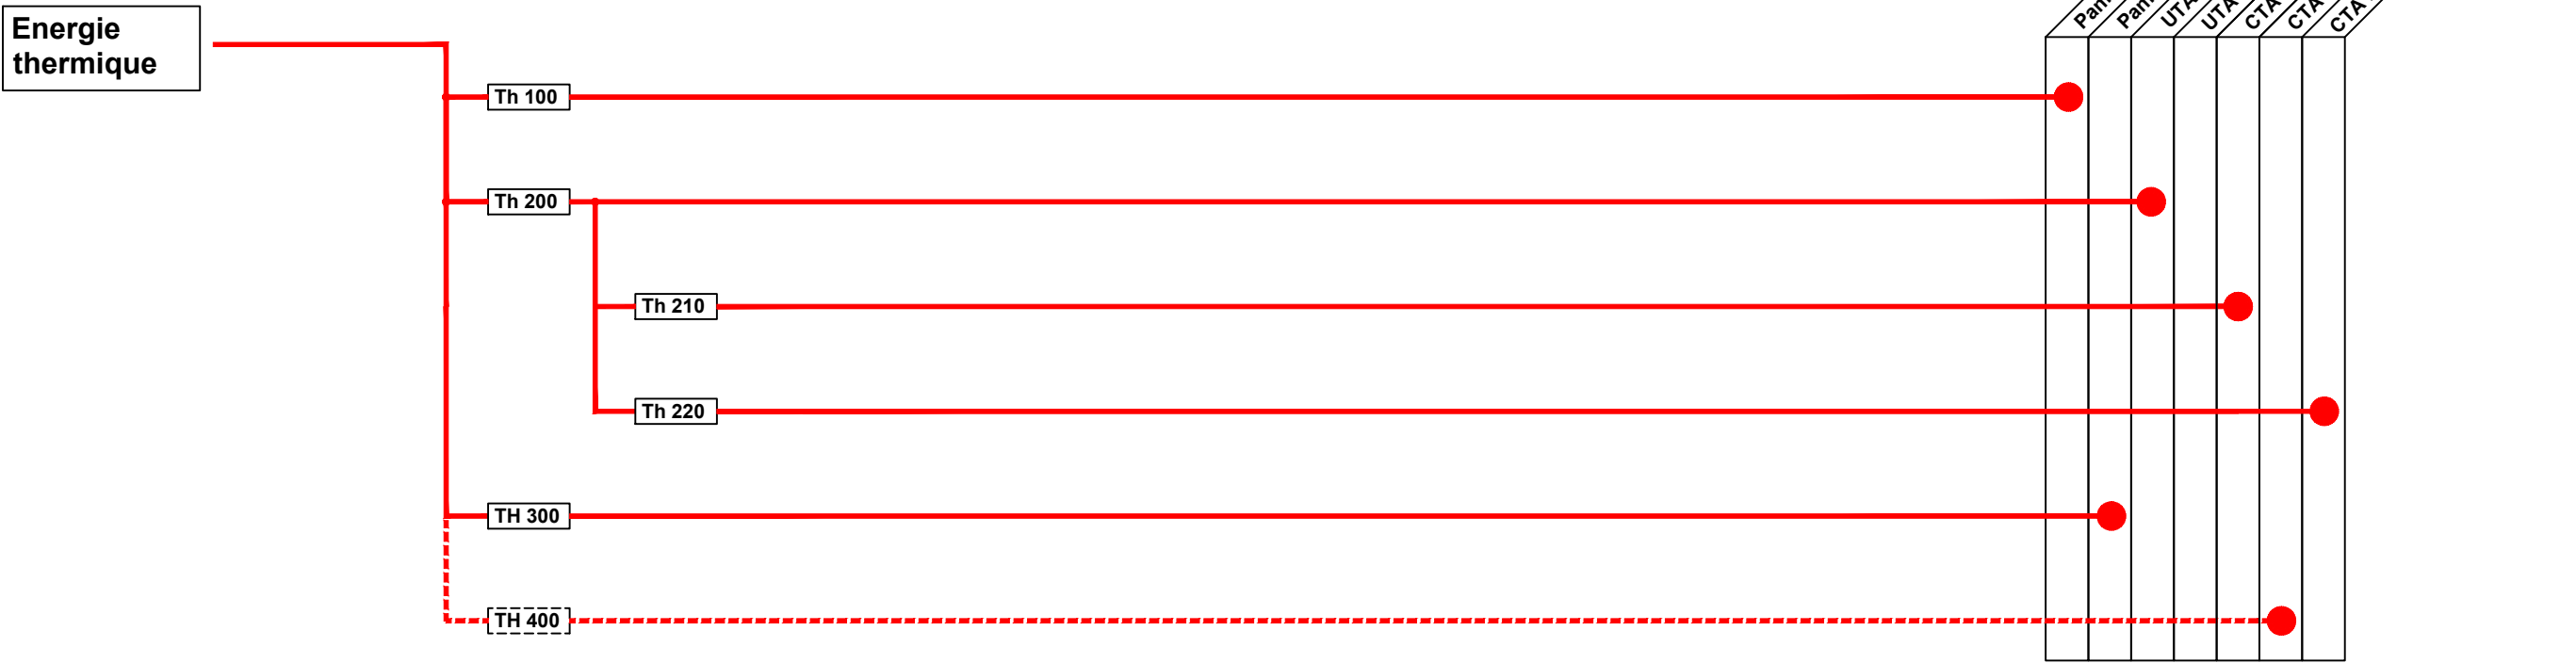

PLAN DE COMPTAGE FROID

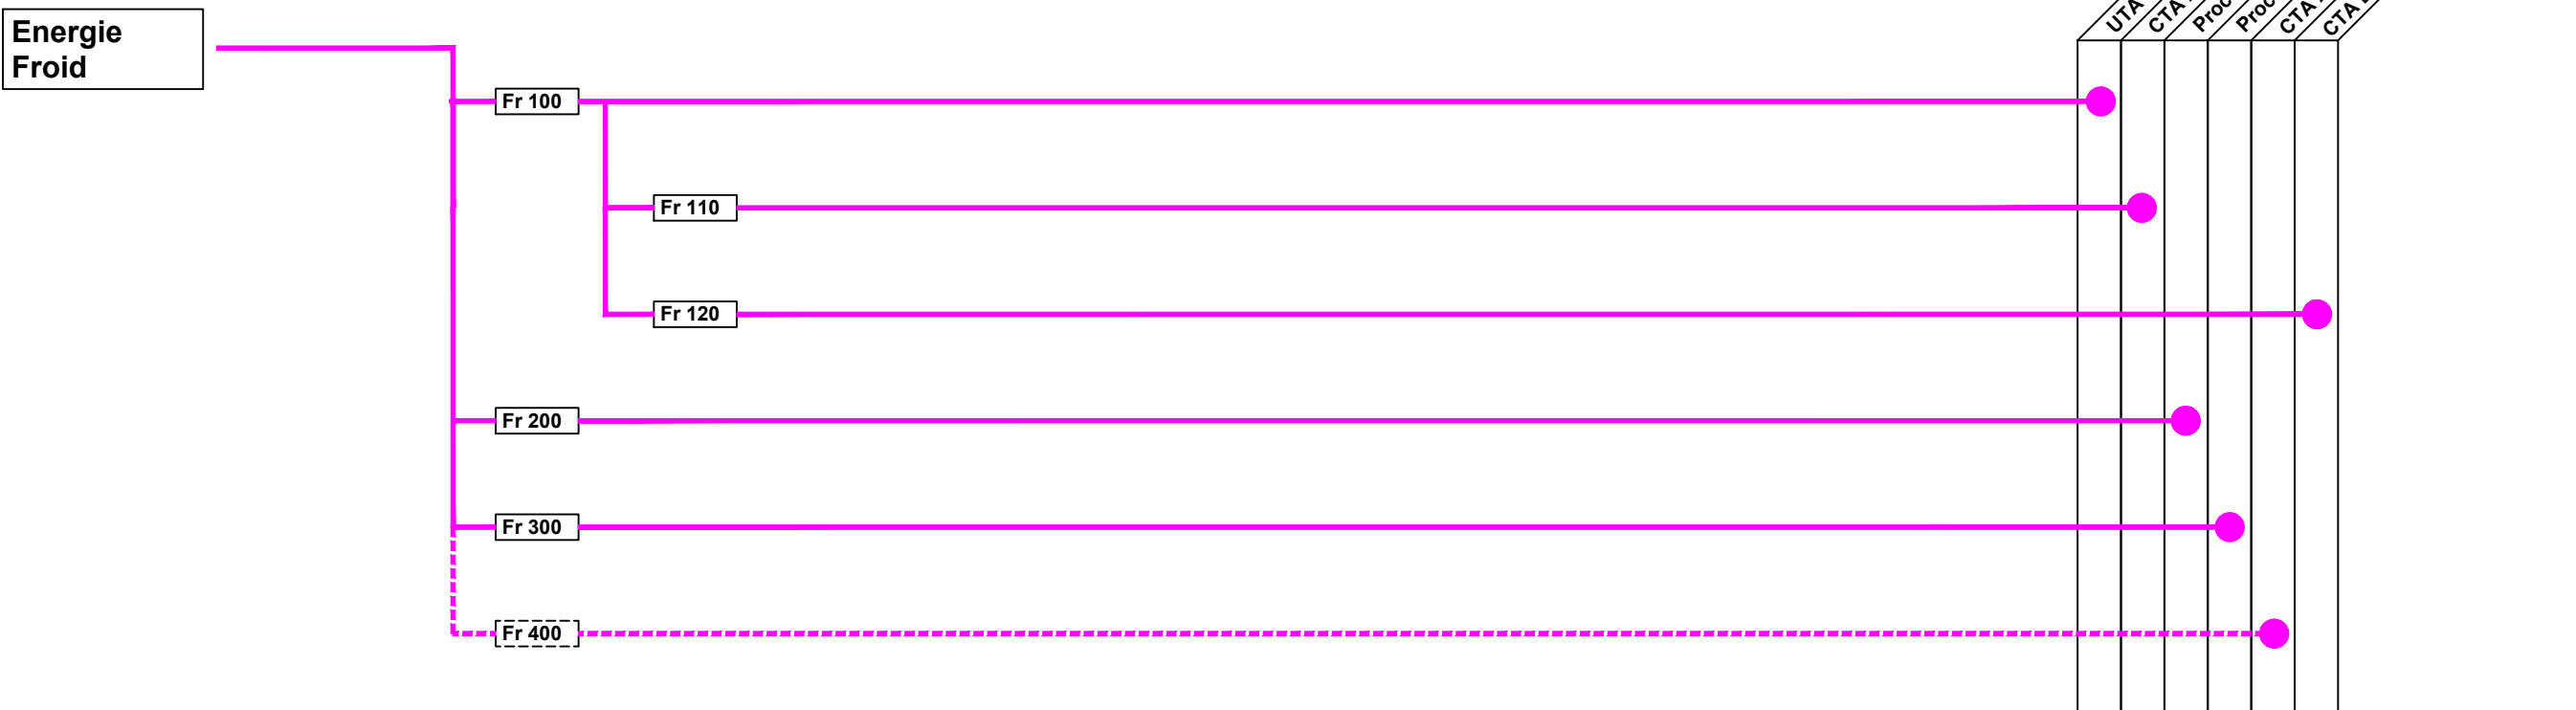

RENOVATION DE L'AILE 3 DU CENTRE DE RECHERCHE DE L'ECOLE POLYTECHNIQUE
91128 PALAISEAU CEDEX

PLAN DE COMPTAGES
N°5210

Maitre d'Ouvrage

INSTITUT POLYTECHNIQUE DE
PARIS
91128 PALAISEAU CEDEX
Eugenie NAGY
Conducteur d'opérations de réhabilitation
P 06 08 52 00 26
@ eugenie.nagy@polytechnique.edu



Maitre d'Oeuvre

CODA
ARCHITECTES

Agence CODA
Architectures
58 Rue de Rochechouart
75009 Paris
Rita KHARCHAFI
Architecte
@ r.kharchafi@coda.archi

Maitrise d'Oeuvre

ALTEREA
INGENIERIE

ALTEREA
Agence de Paris
23 avenue d'Italie
75013 PARIS Cedex 12
T 01 46 28 31 89
Chef de projets : Agnès SEMOND
@ asemiond@alterea.fr

OMNIA
INGENIERIE

OMNIA
INGENIERIE
7 avenue de Ouagadougou
BP 70061 | 86202 LOUDUN Cedex
T 05 49 98 38 78
Christophe JAULIN
Chef de projets génie climatique
@ c.jaulin@omnia-ingenierie.fr

D				
C				
B				
A	28/05/2026	JMP	C.J	Première Diffusion
Ind.	Date	Etabli par	Validé par	Modifications

Code	Phase	PLAN DE COMPTAGES PLOMBERIE - ENERGIE THERMIQUE - FROID	Echelle	N° Plan
25021	PRO			5210
				Indice
				A

Ce dessin, propriété du bureau d'Etudes ALTEREA, ne peut être ni reproduit, ni transmis, ni utilisé sans son autorisation expresse.