


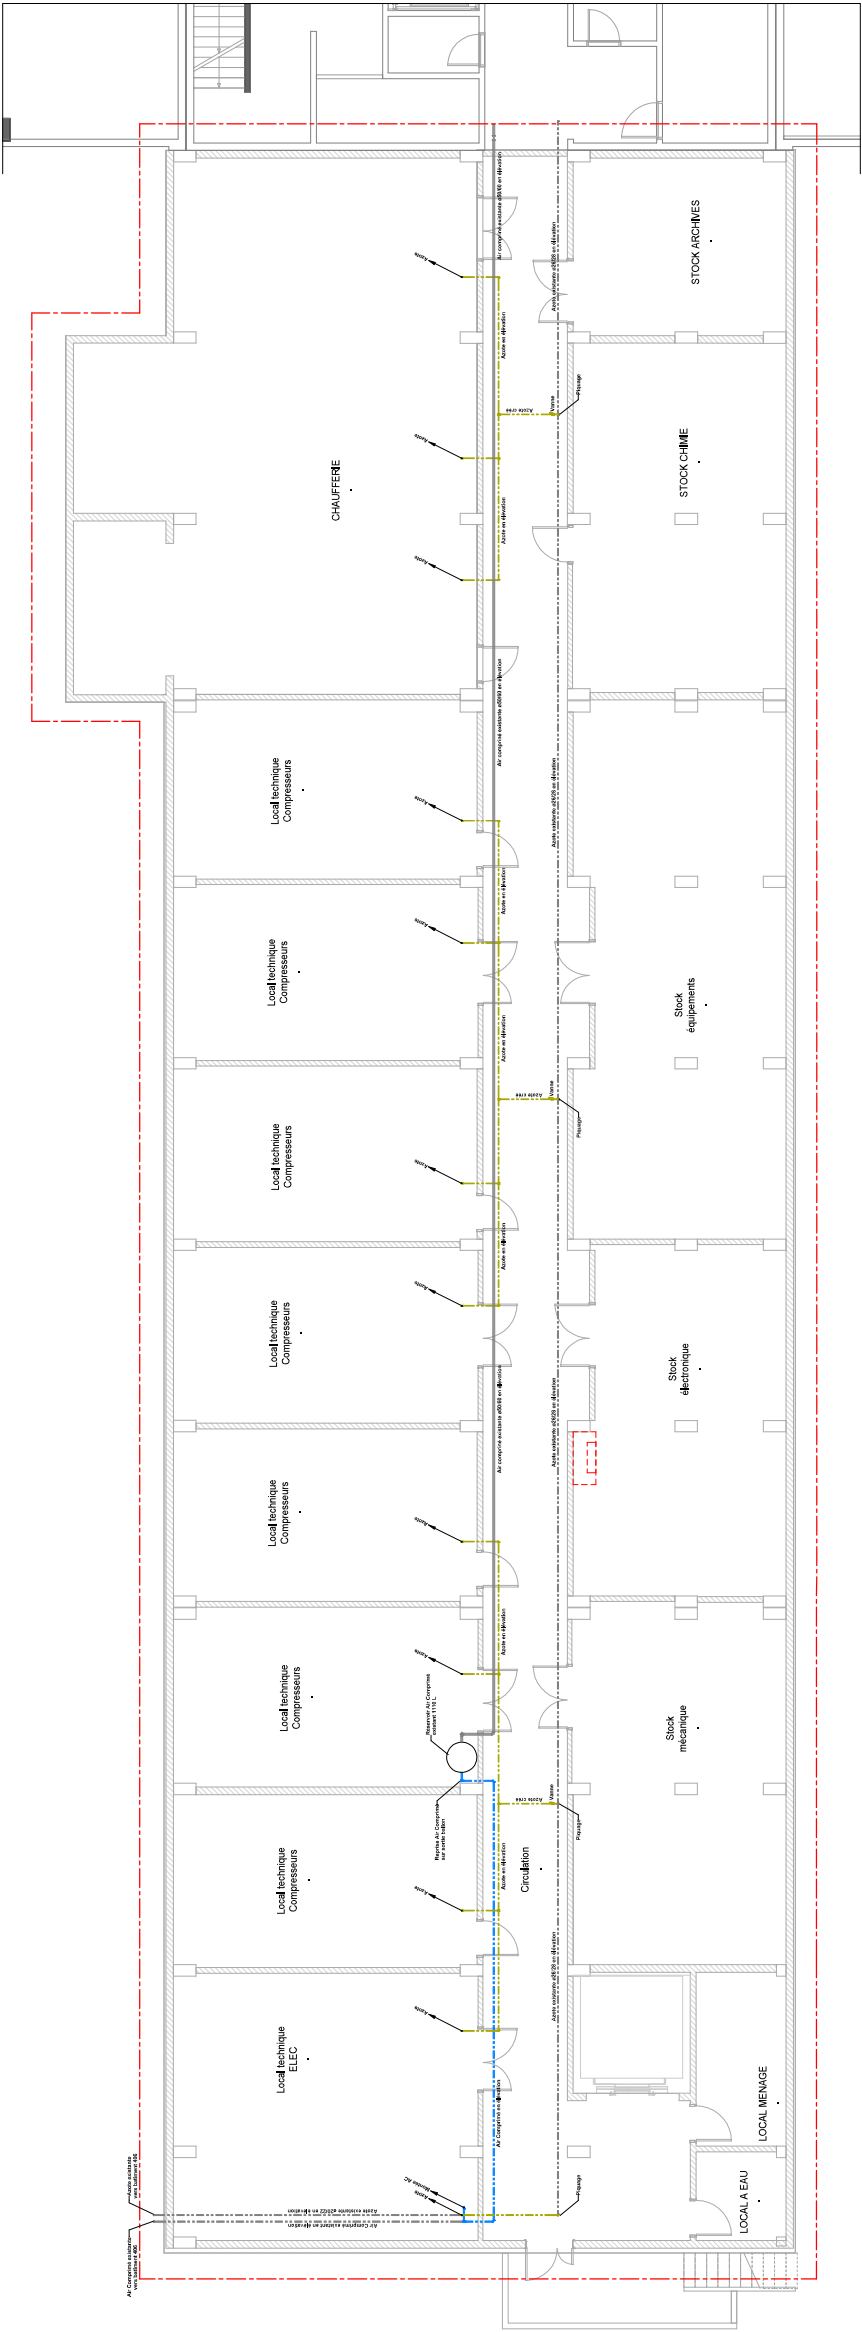

RENOVATION DE L'AILÉ 3 DU CENTRE DE RECHERCHE DE L'ECOLE POLYTECHNIQUE
91128 PALAISEAU CEDEX

Plan SOUS SOL GAZ SPECIAUX N°5400

Maitre d'Ouvrage
INSTITUT POLYTECHNIQUE DE PARIS
91128 PALAISEAU CEDEX
Eugène MASY
Conducteur d'opérations de réhabilitation
P 06 06 52 00 26
@ eugene.masy@polytechnique.edu



Maitrise d'Ouvrage
AGENCE CODA ARCHITECTURES
58 Rue de Rochechouart
75009 Paris
Architecte
@ l.hierchali@coda.archi

Maitrise d'Ouvrage
CODA ARCHITECTES



ALTERRA
7 avenue de Quaiadougou
75013 PARIS Cedex 12
Chef de projet : Agnès SEMOND
@ asemond@alterra.fr



OMNIA INGENIERIE
7 avenue de Quaiadougou
75013 PARIS Cedex 12
Chef de projet : Agnès SEMOND
@ asemond@alterra.fr

Code		Phase	PLAN GAZ SPECIAUX		Echelle	N° Plan
D						
C						
B						
A	20/02/2026	FMAL	CJAU	Première Diffusion	1 : 100	5400
Ind.	Date	Etabli par	Validé par	Modifications	Indice	A

Ce dessin, propriété du bureau d'Etudes ALTERRA, ne peut être ni reproduit, ni transmis, ni utilisé sans son autorisation expresse.