


Galerie technique

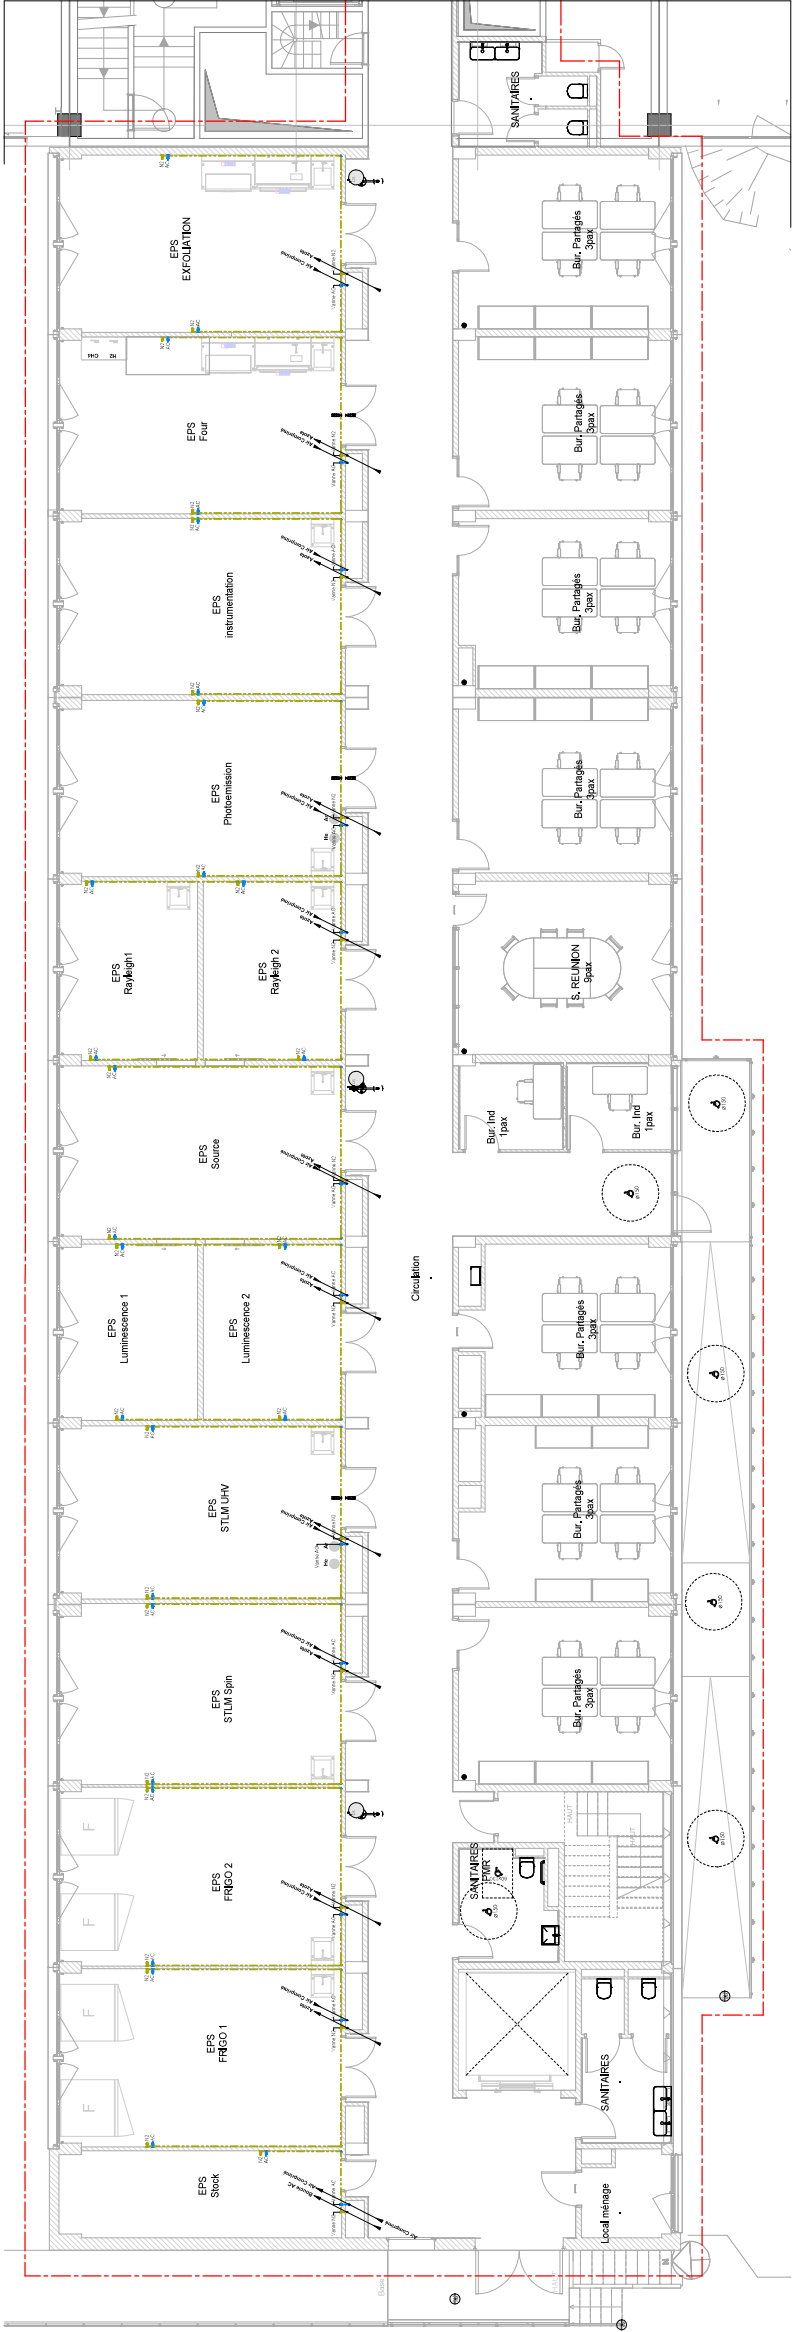

INSTITUT  
POLYTECHNIQUE  
DE PARIS

RENOVATION DE L'AILÉ 3 DU CENTRE DE RECHERCHE DE L'ÉCOLE POLYTECHNIQUE  
91128 PALAISEAU CEDEX

# Plan RDC GAZ SPECIAUX N°5401

Maitre d'Ouvrage

INSTITUT POLYTECHNIQUE DE PARIS  
91128 PALAISEAU CEDEX  
Eugène MASY  
Conducteur d'opérations de réhabilitation  
P 06 06 52 00 26  
@ eugene.masy@polytechnique.edu



Maitre d'Ouvrage

CODA  
ARCHITECTES

Agence CODA Architectures  
58 Rue de Rochechouart  
75009 Paris  
@ carchi  
@ carchiarchi

Maitre d'Ouvrage  
ALTEREA

7 avenue de la République  
75013 PARIS Cedex 12  
Christophe SEMOND  
Chef de projets  
@ csemond@alterea.fr

OMINIA INGENIERIE

7 avenue de la République  
75013 PARIS Cedex 12  
Christophe JAULIN  
Chef de projets  
@ cjaulin@omnia-engineering.fr



| D | C | B | A | Ind. | Code   | Phase | N° Plan           | Echelle | N° Plan |
|---|---|---|---|------|--------|-------|-------------------|---------|---------|
|   |   |   |   |      | 25-421 | PRO   | PLAN GAZ SPECIAUX | 1 : 100 | 5401    |
|   |   |   |   |      |        |       |                   |         | Indice  |
|   |   |   |   |      |        |       |                   |         | A       |

Ce dessin, propriété du bureau d'Etudes ALTEREA, ne peut être ni reproduit, ni transmis, ni utilisé sans son autorisation expresse.