

CENTRE DES MONUMENTS NATIONAUX



Vienne
CHARROUX
Ancienne Abbaye Saint-Sauveur
FOND DE PLAN : RELEVÉ :
Architecture Patrimoine & Paysage
DODEMAN SARL
(2019).

VESTIGES
VESTIGES DE L'ABBATIALE

PLAN DE SOLS
PLACE SAINT-PIERRE
ÉTAT EXISTANT
REPERAGE DES ELEVATIONS RELEVÉES





Géomètres - Experts Fonciers

SELARL BRANLY-LACAZE

BRANLY - LACAZE
SELARL de Géomètres-Experts Fonciers
24 Rue de Bonneuil-Matours
86000 POITIERS
Tel : 05 49 41 23 11
poitiers@branly-lacaze.com

Effectué le 07/06/2024
N°dossier : 824225 VB

DEPARTEMENT DE LA VIENNE

Commune de CHARROUX

" Ancienne abbaye de Saint-Sauveur "


2

Section : AD n° 475

Plan de Façade

Façade 1-2

Echelle : 1/50

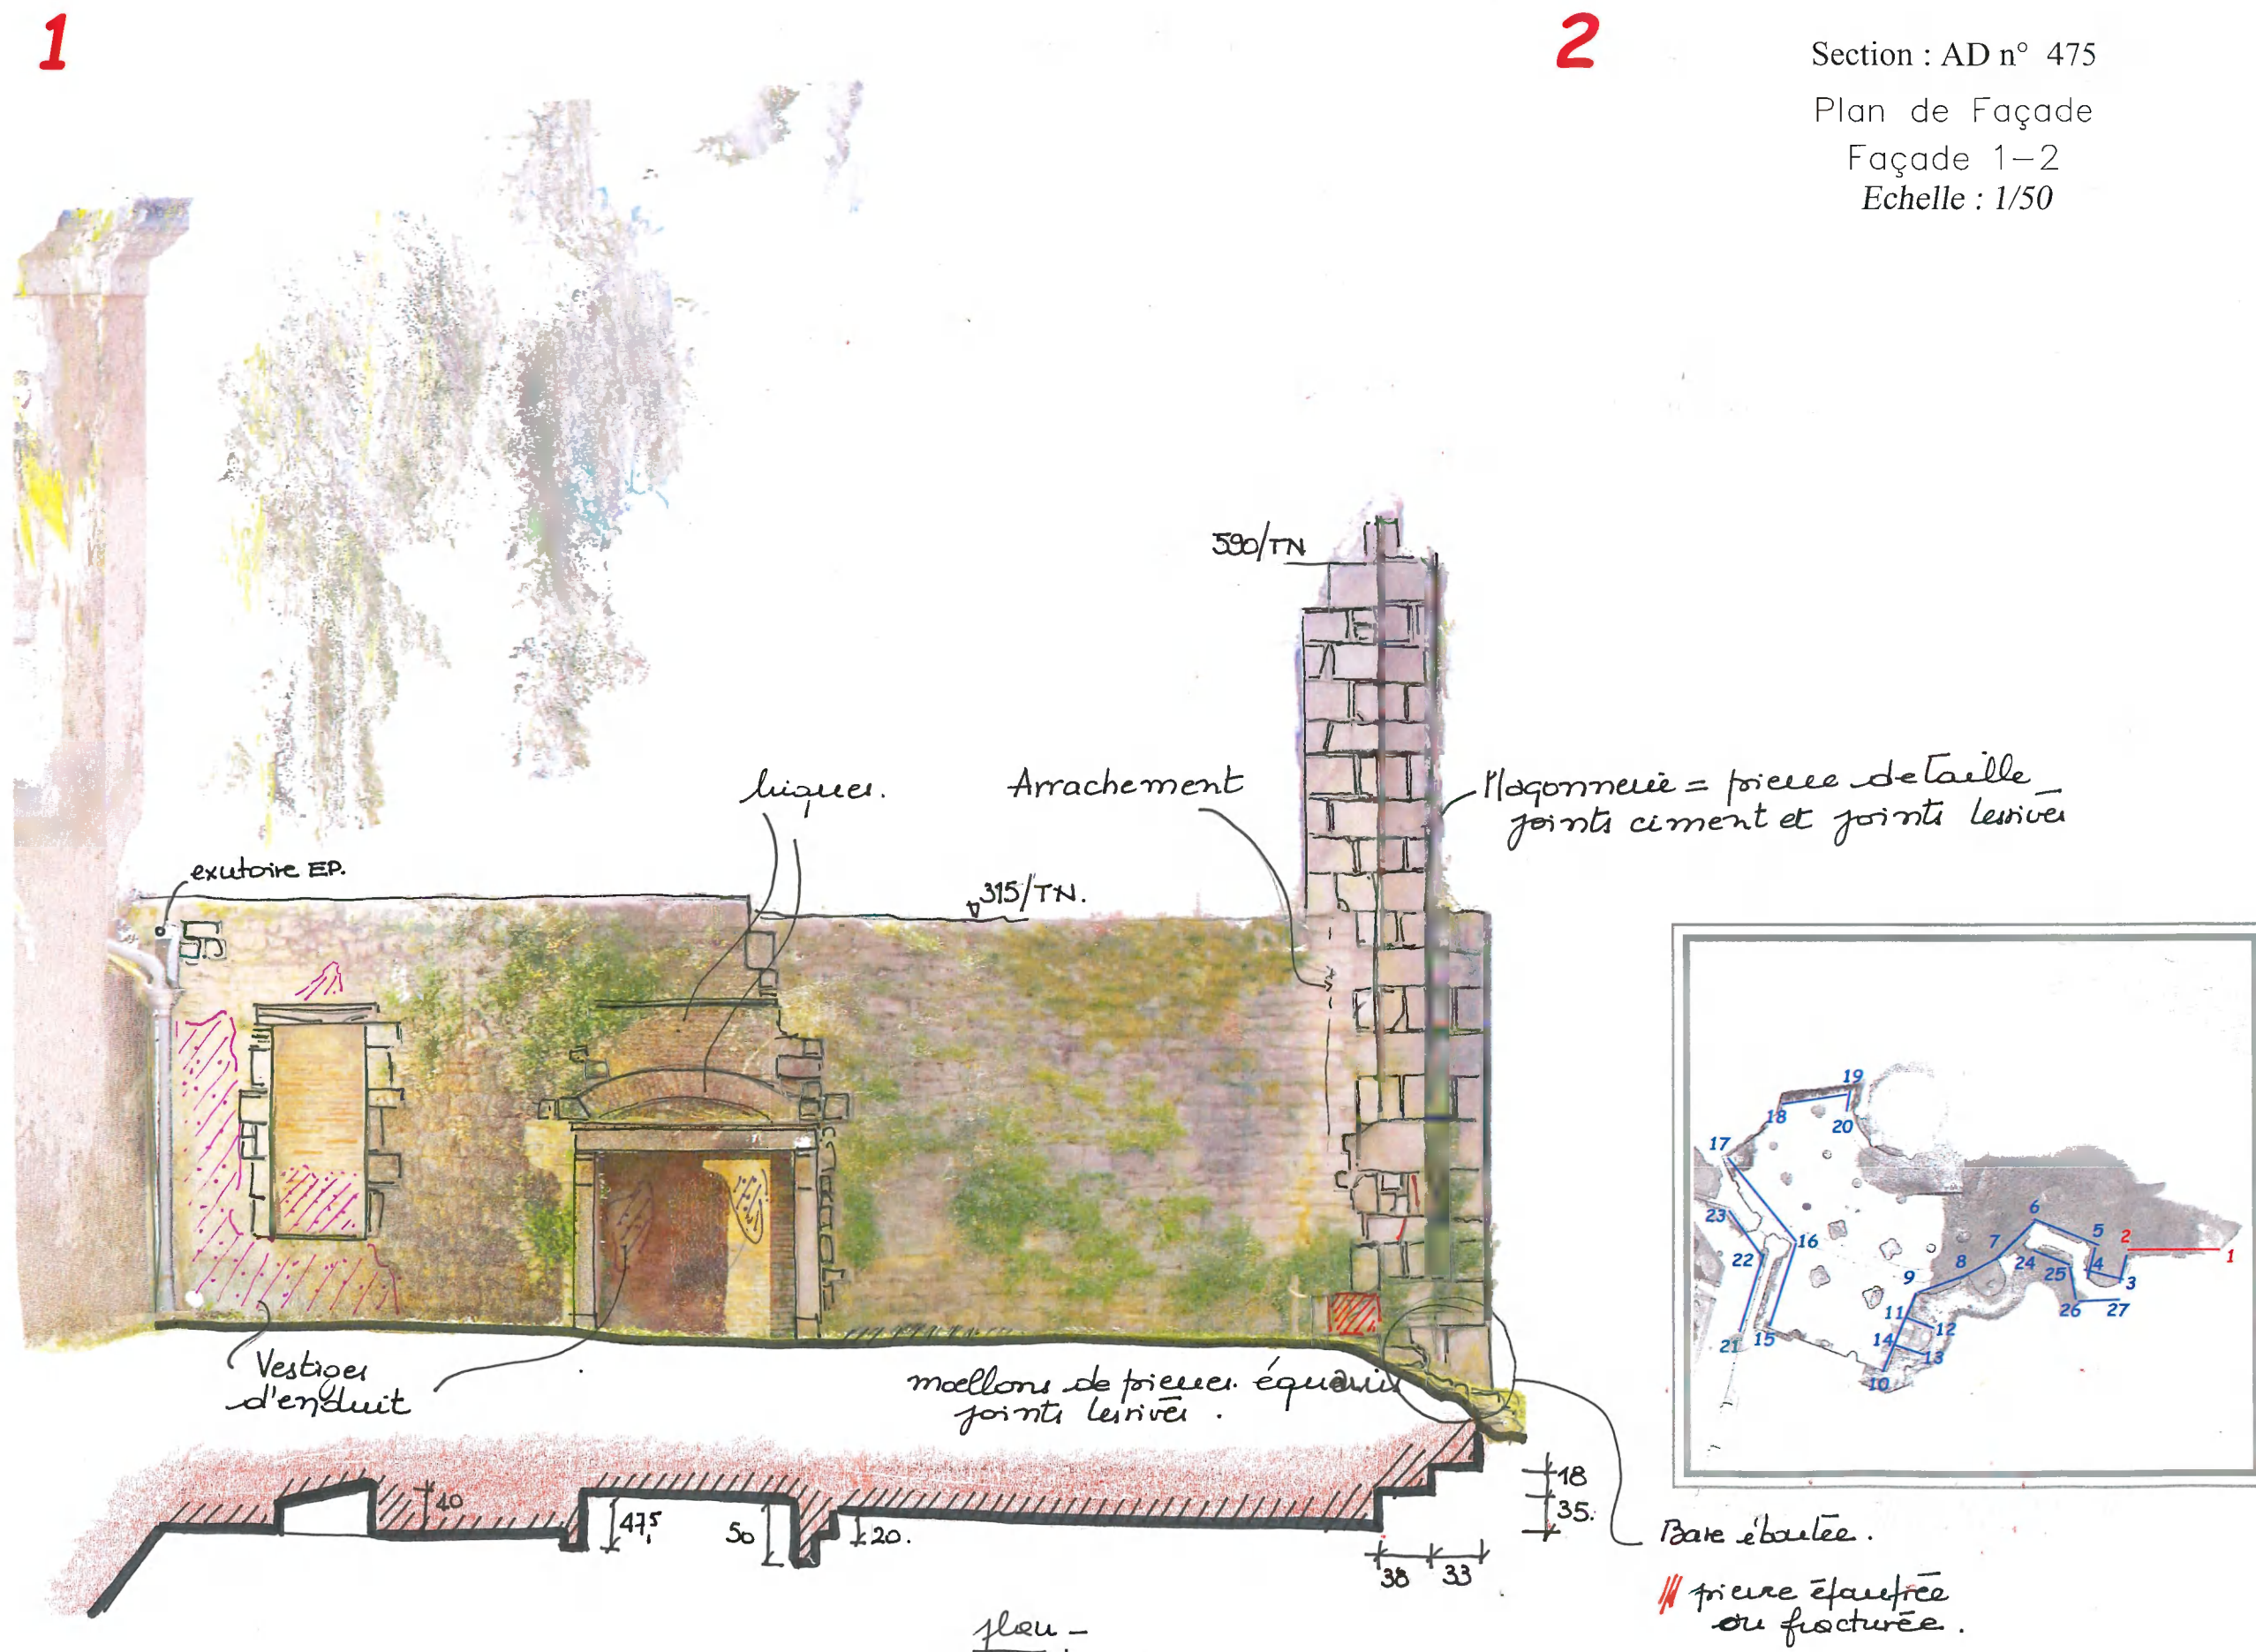

2



3

Section : AD n° 475


Plan de Façade

Façade 2-3

Echelle : 1/50

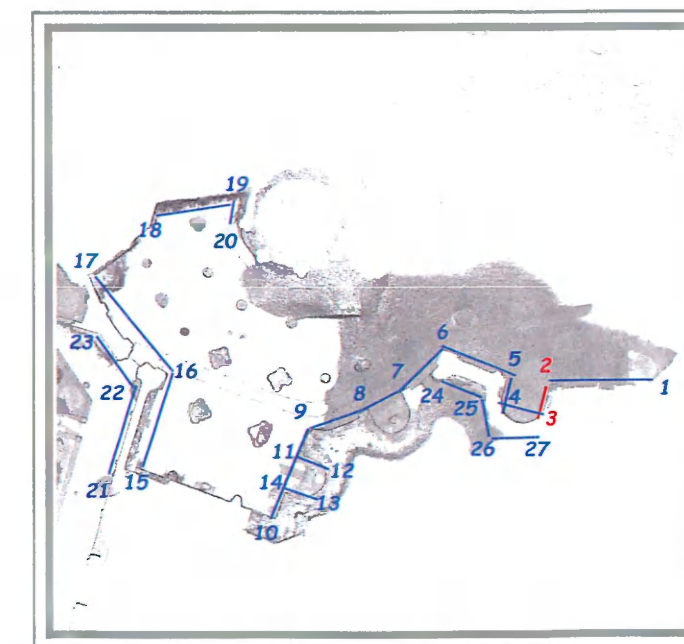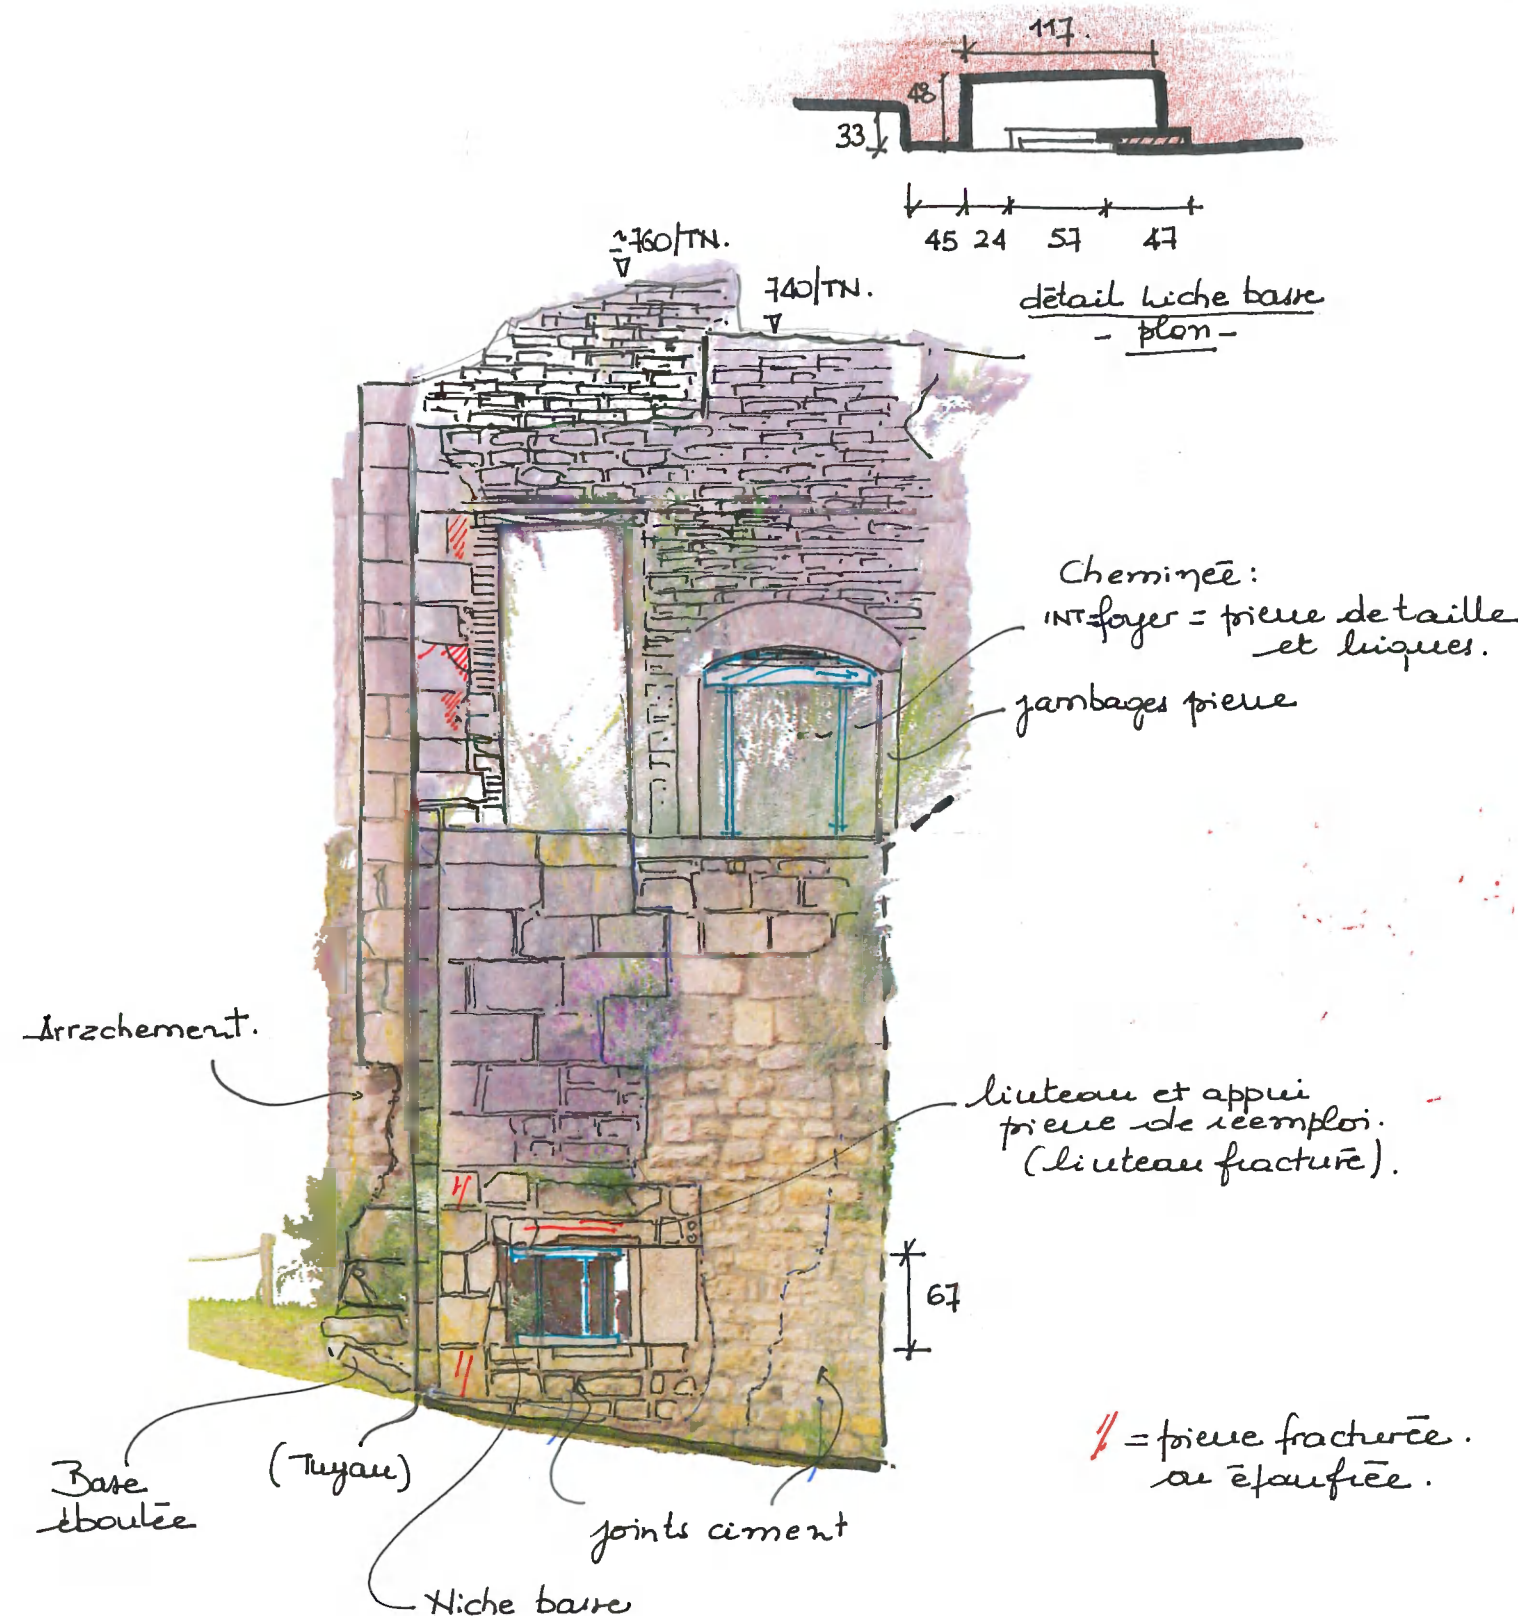

3

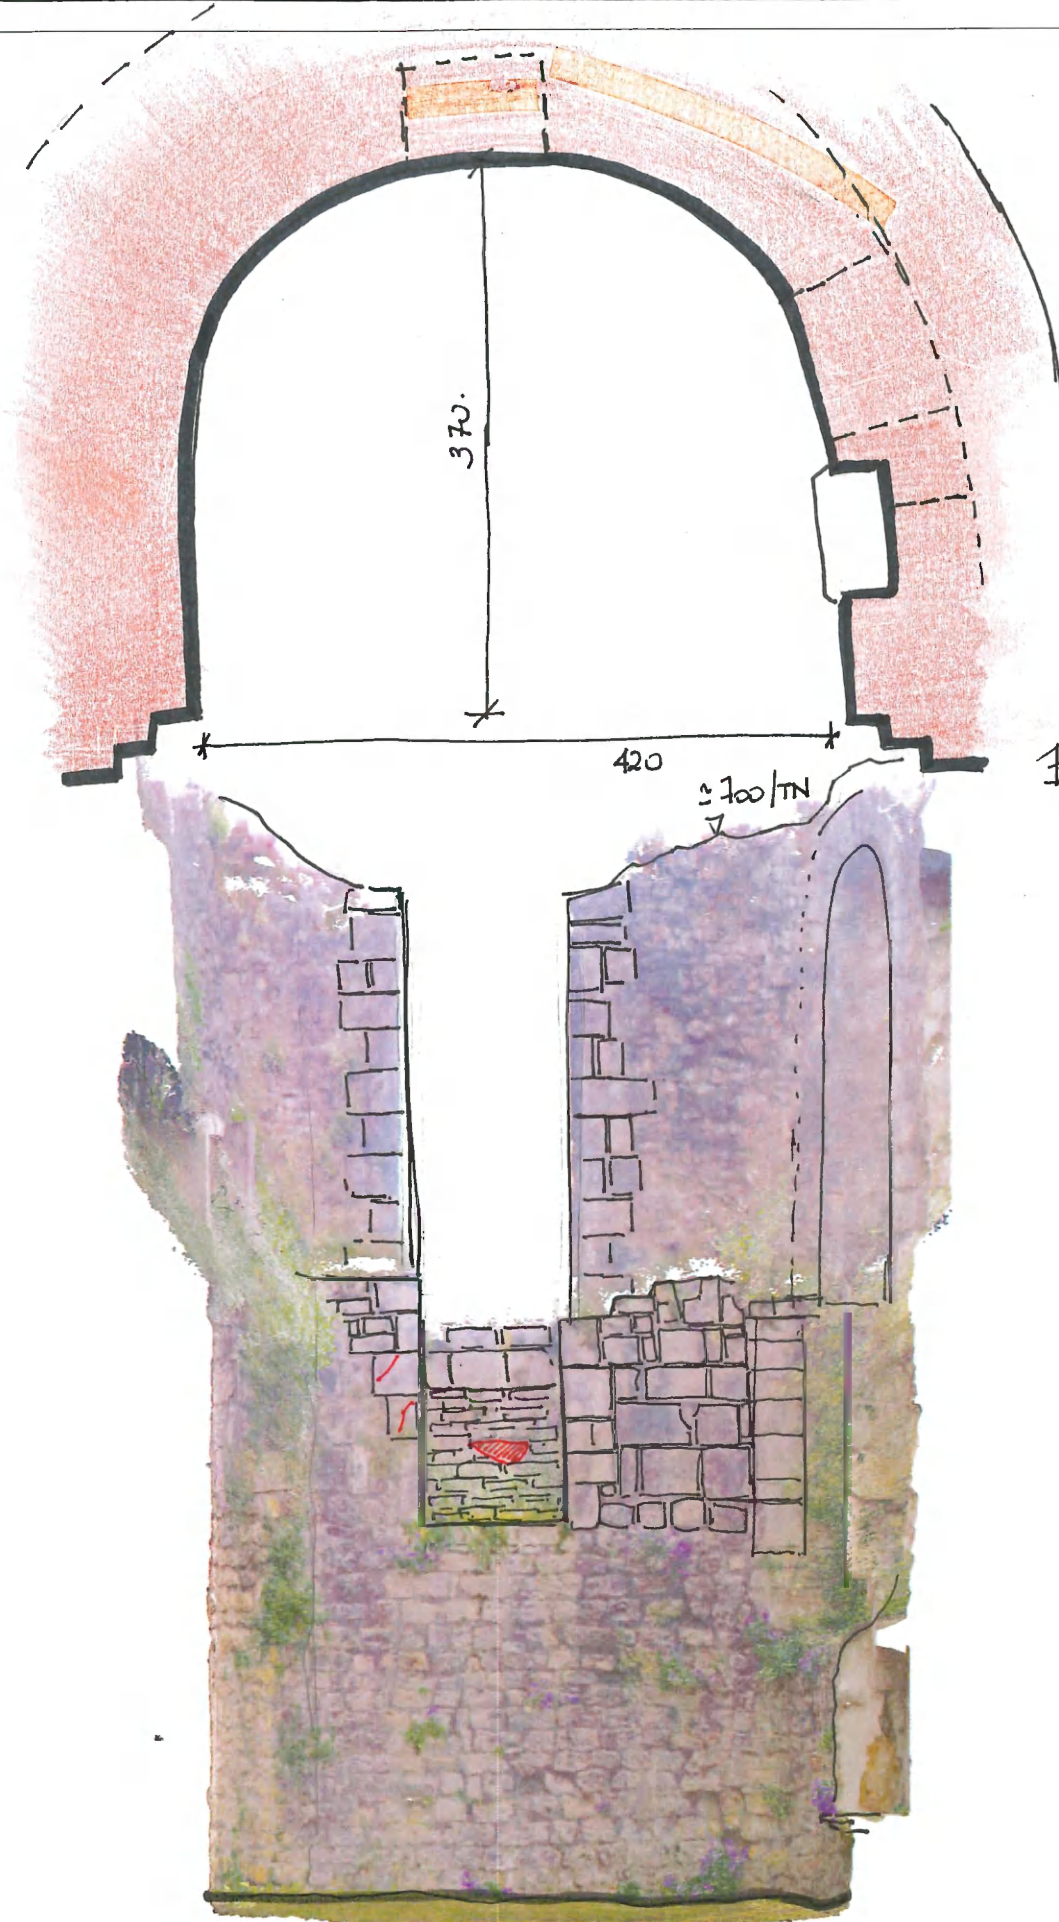

4

flou obide.

joint ciment


*pièces fracturées,
malquartés,
épaissies.*

Section : AD n° 475

Plan de Façade

Façade 3-4

Echelle : 1/50

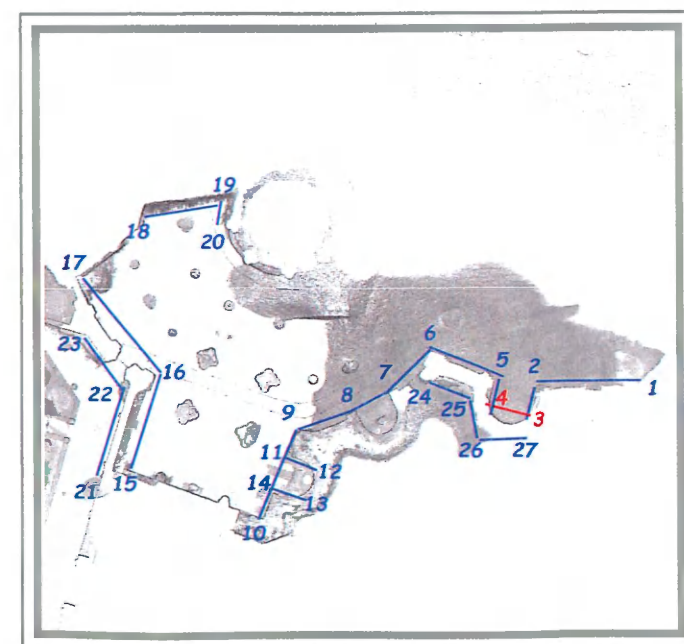

Section : AD n° 475




Plan de Façade

Façade 4-5

Echelle : 1/50

4

5

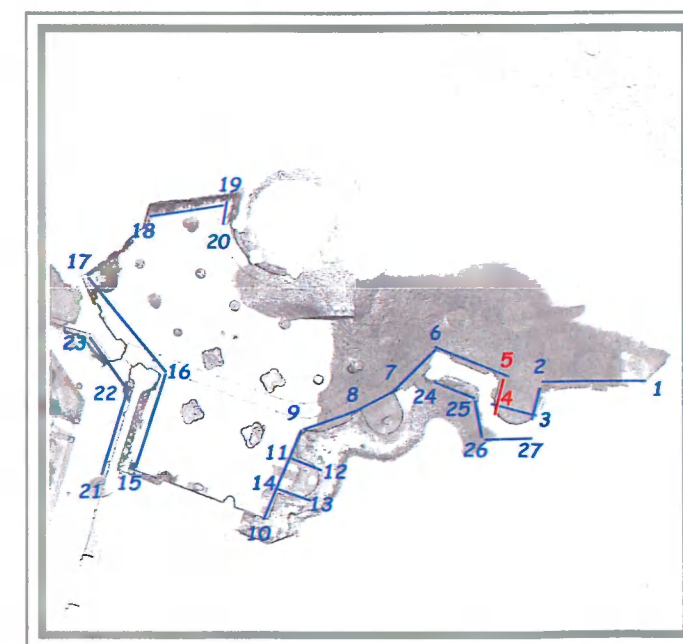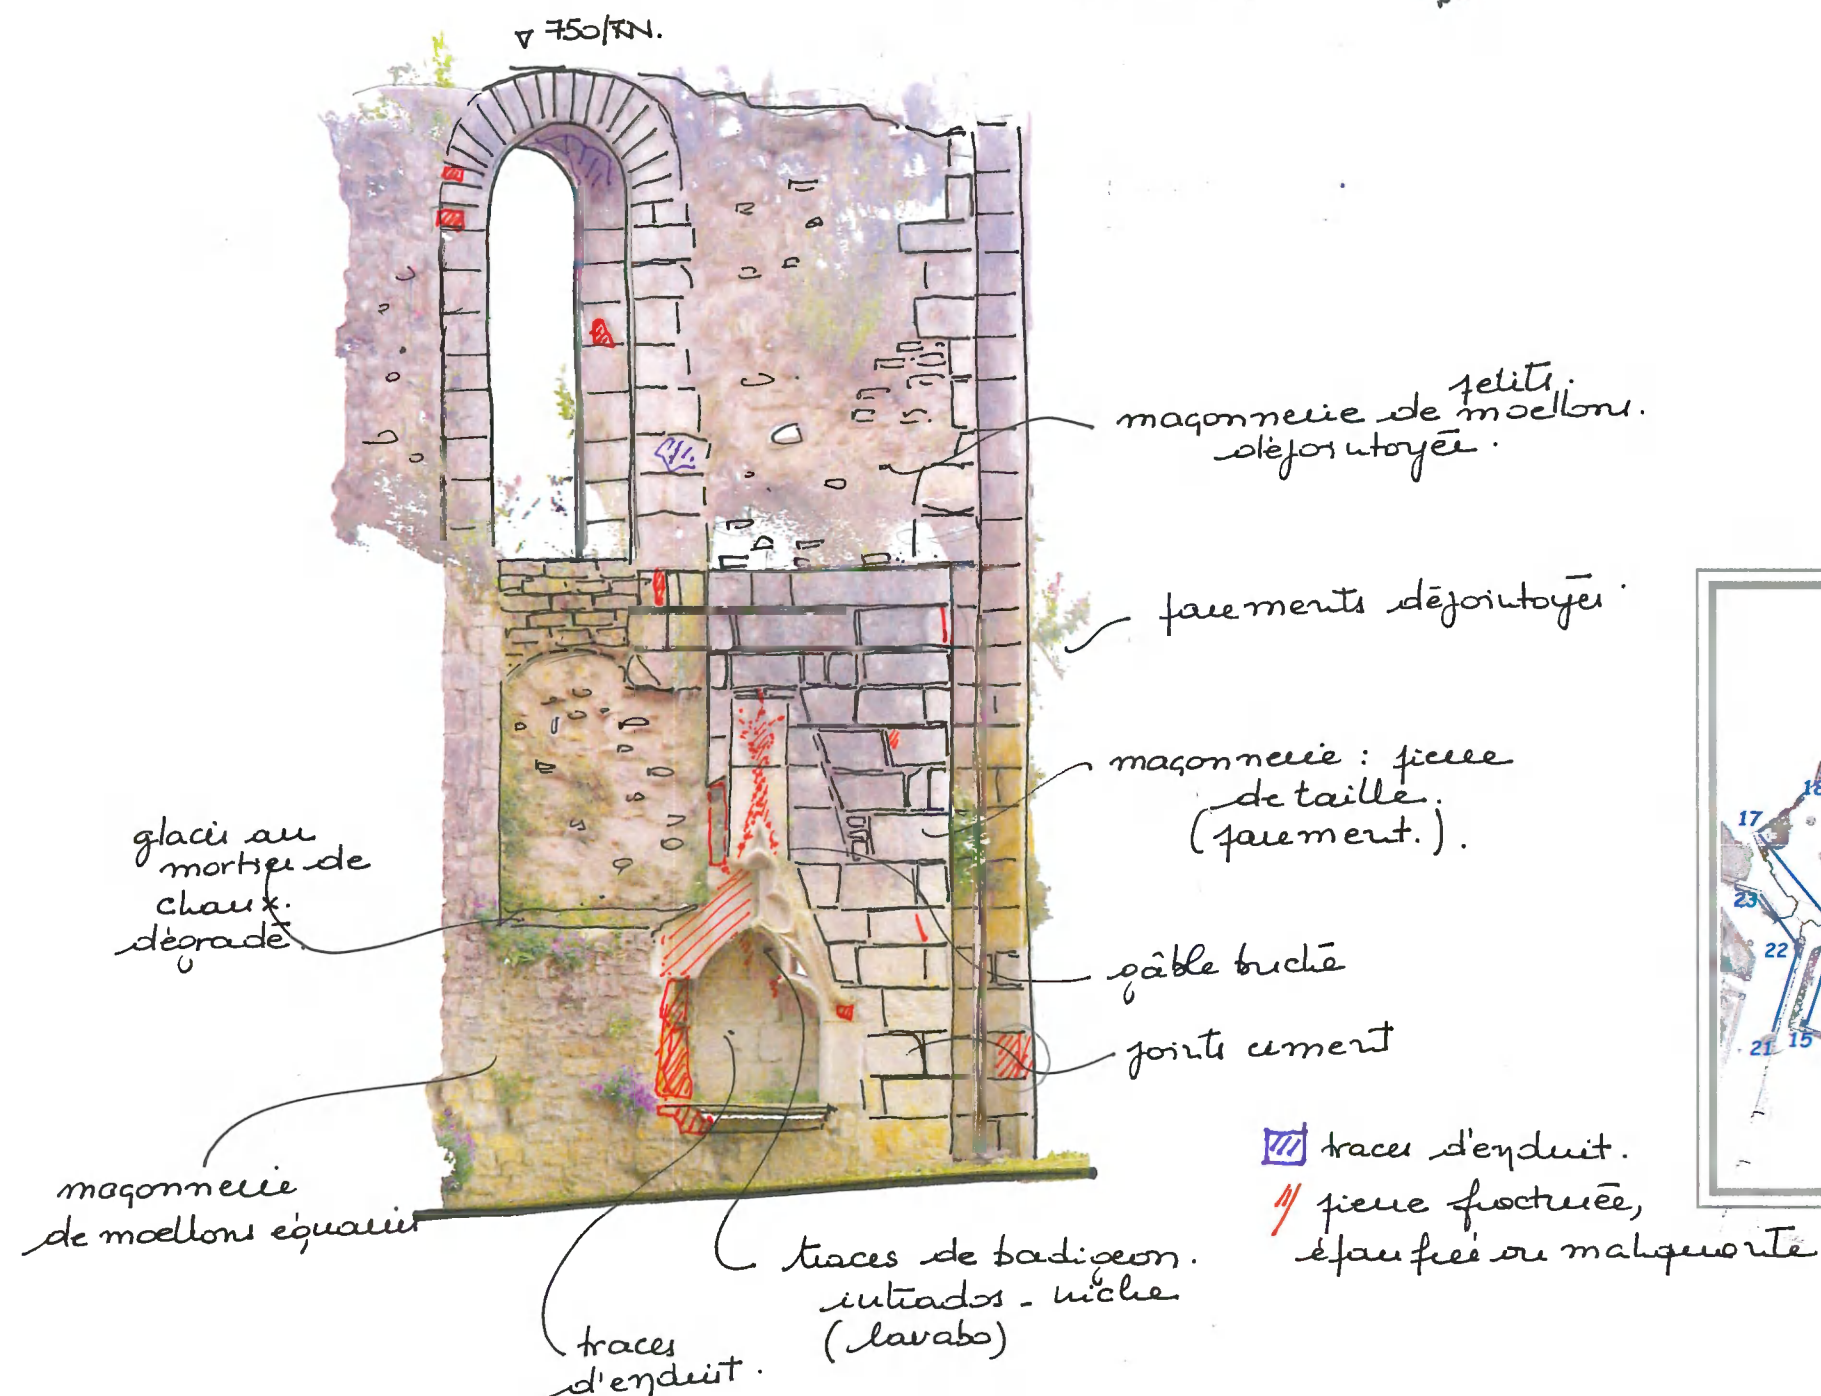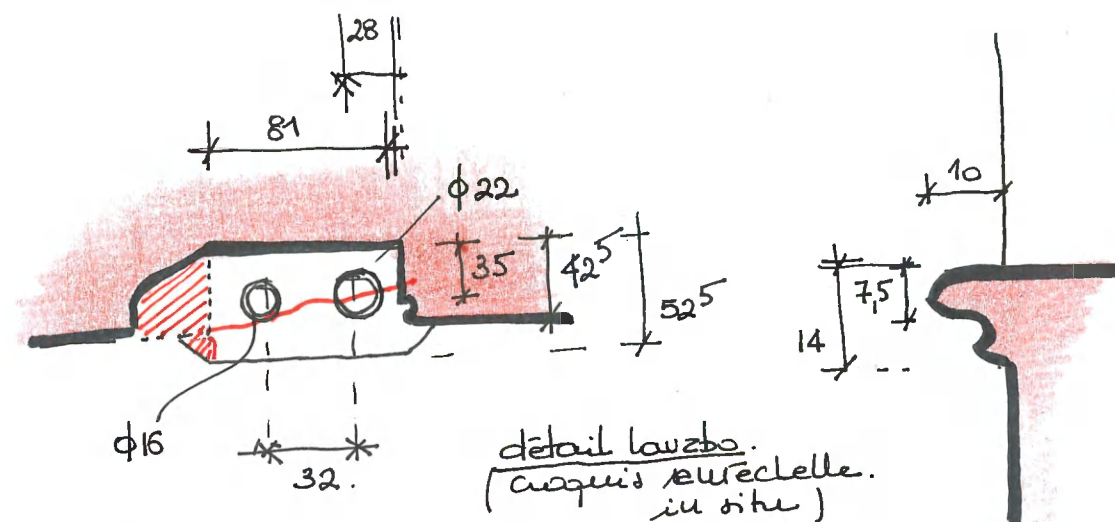



Géomètres - Experts Fonciers

SELARL BRANLY-LACAZE

BRANLY - LACAZE
SELARL de Géomètres-Experts Fonciers
24 Rue de Bonneuil-Matours
86000 POITIERS
Tel : 05 49 41 23 11
poitiers@branly-lacaze.com

Effectué le 07/06/2024
N°dossier : 824225 VB

DEPARTEMENT DE LA VIENNE

Commune de CHARROUX

" Ancienne abbaye de Saint-Sauveur "

6

Section : AD n° 475


Plan de Façade

Façade 5-6


Echelle : 1/50

5

6

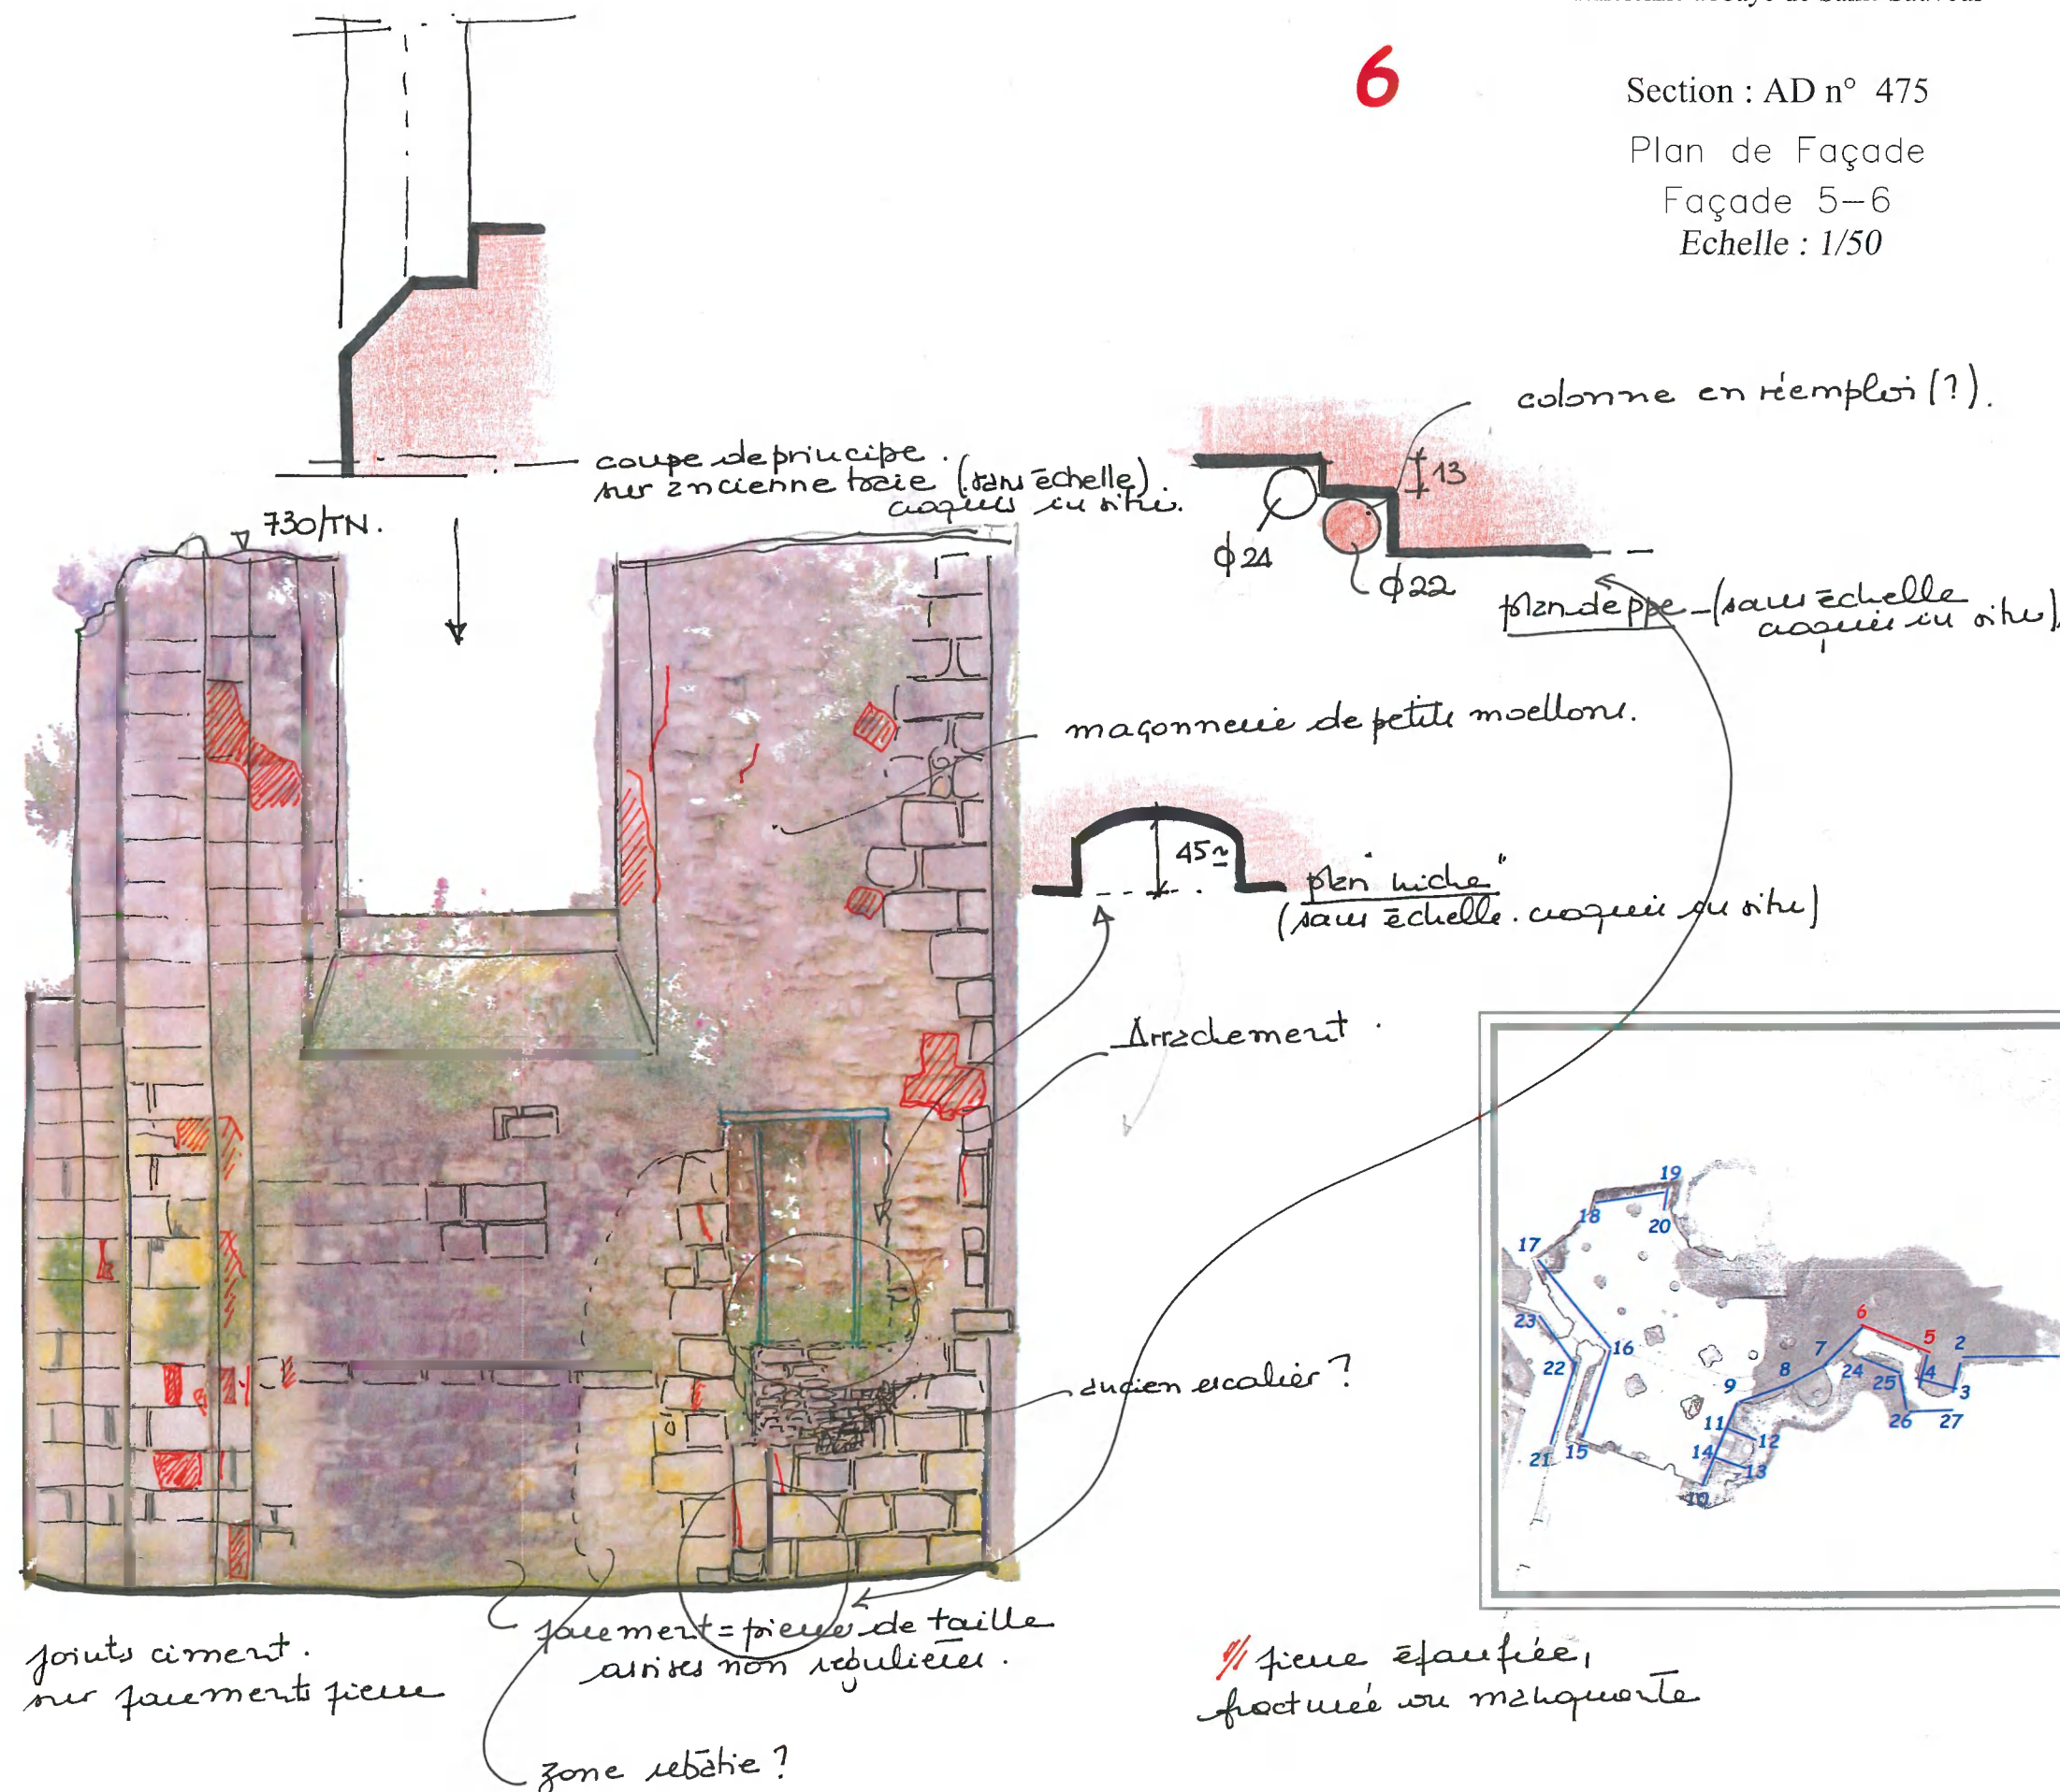

6

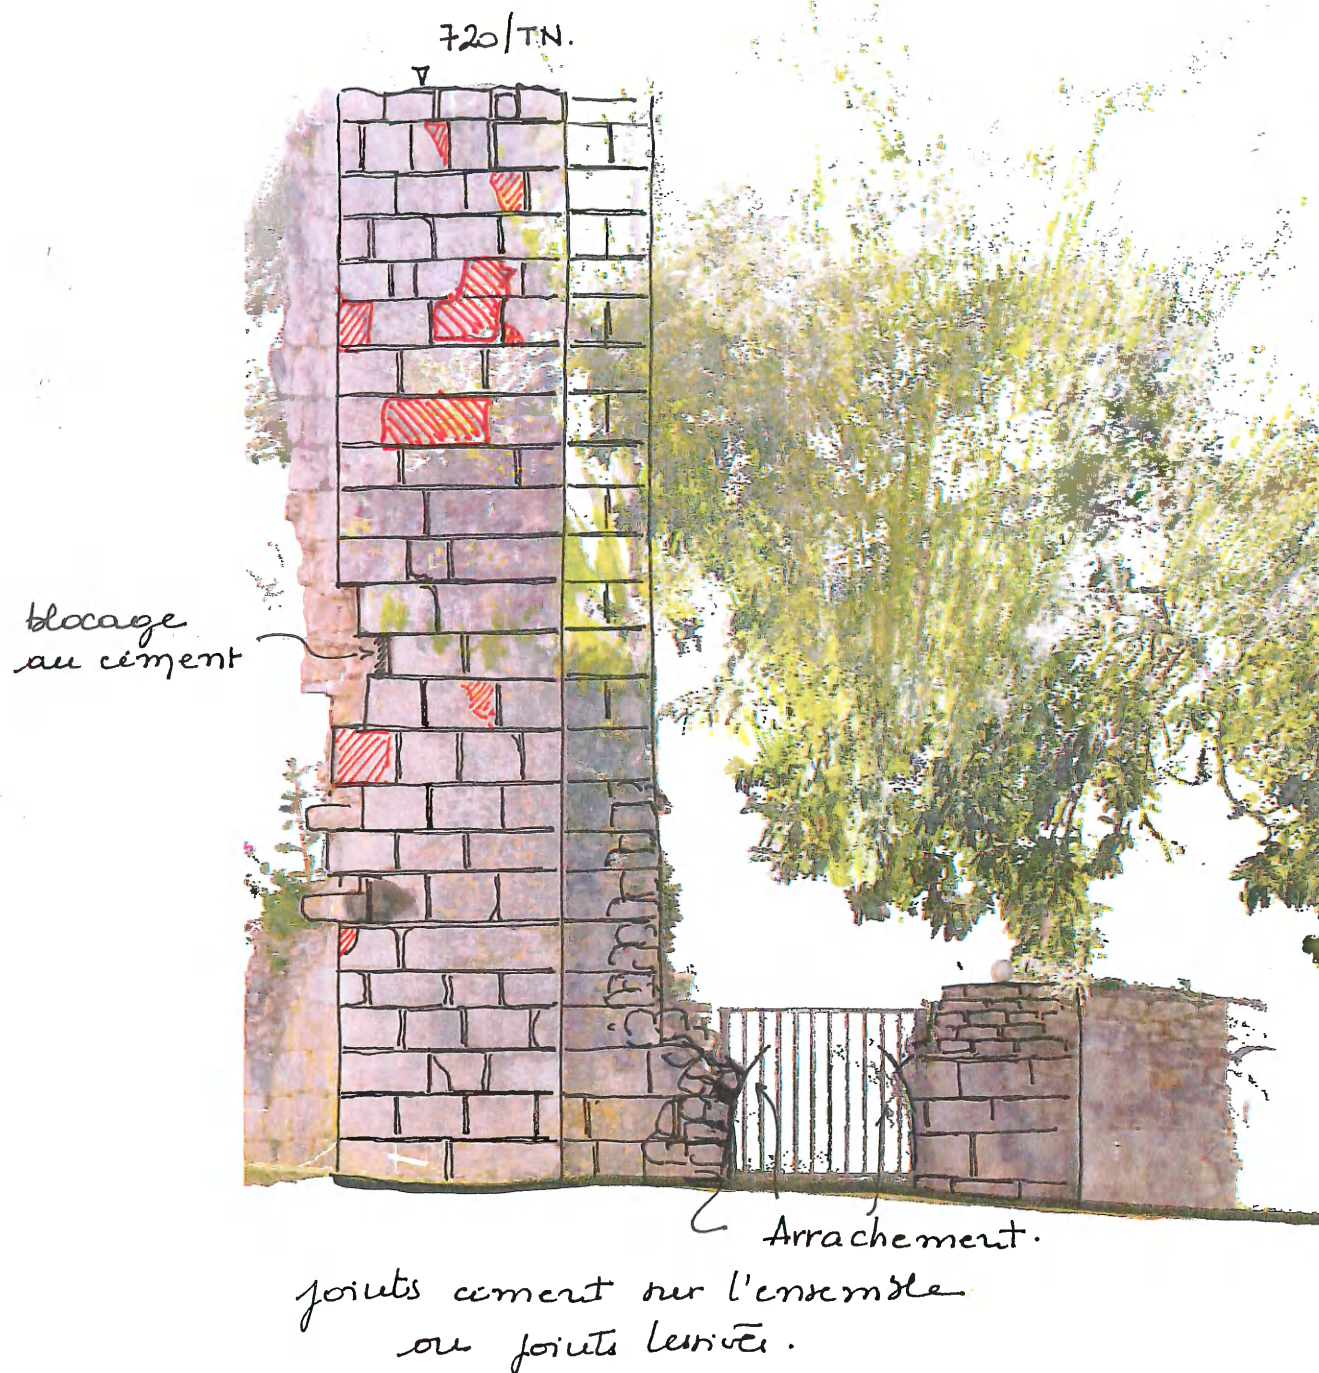


7

Section : AD n° 475

Plan de Façade

Façade 6-7

Echelle : 1/50

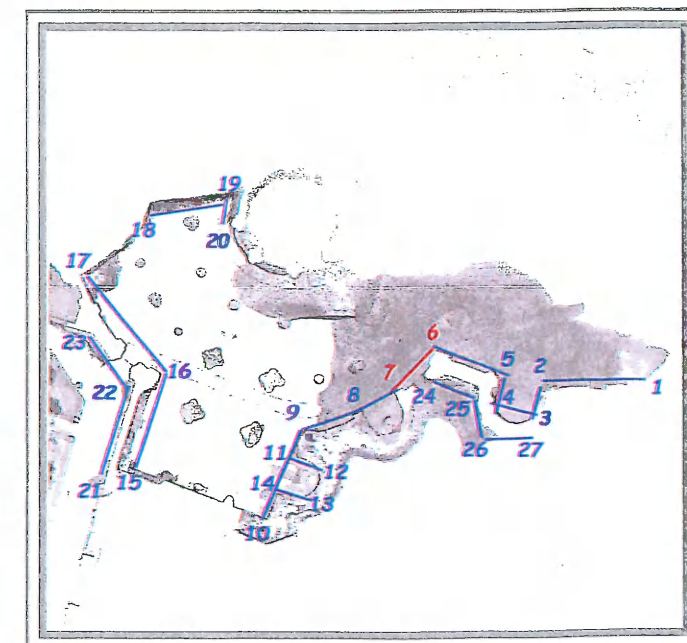

/// pierre
écaillée, fracturée
ou manquante.



Géomètres - Experts Fonciers

SELARL BRANLY-LACAZE

BRANLY - LACAZE
SELARL de Géomètres-Experts Fonciers
24 Rue de Bonneuil-Matours
86000 POITIERS
Tel : 05 49 41 23 11
poitiers@branly-lacaze.com

Effectué le 07/06/2024
N°dossier : 824225 VB

DEPARTEMENT DE LA VIENNE

Commune de CHARROUX

" Ancienne abbaye de Saint-Sauveur "

8


Section : AD n° 475

Plan de Façade


Façade 7-8

Echelle : 1/50

8

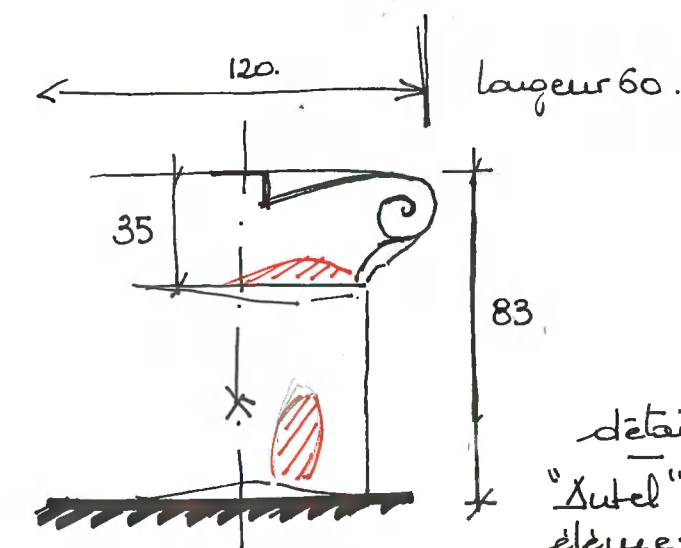

détail (nouvelle)
acquis au site
"Autel" avec
éléments de
réemploi.

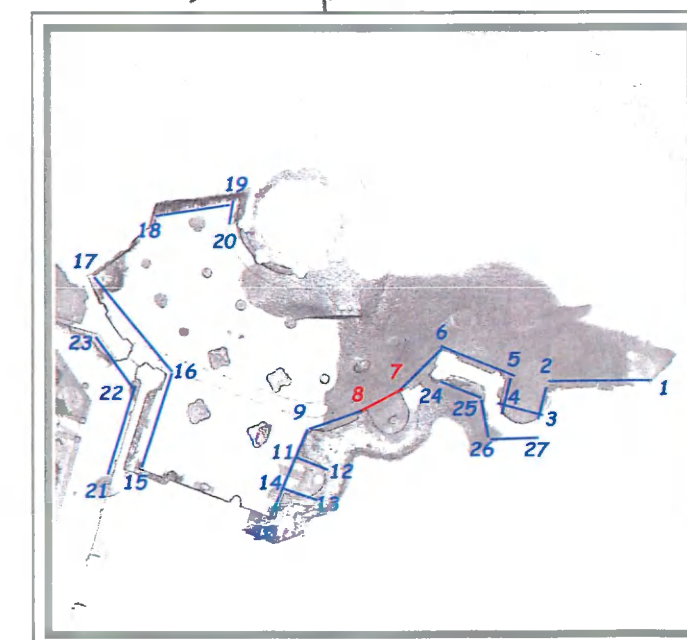

ancien bleu
plomb (eltacodé)

150/TN.

90/TN

120/TN

maçonnerie
jointe auvent.

Autel.

Le fauement pierre de taille.

maçonnerie de
petits moellons.

/// pierre écaillée, malquante
ou fracturée.

PLAN. Abside.

8


9

Section : AD n° 475


Plan de Façade

Façade 8-9

Echelle : 1/50

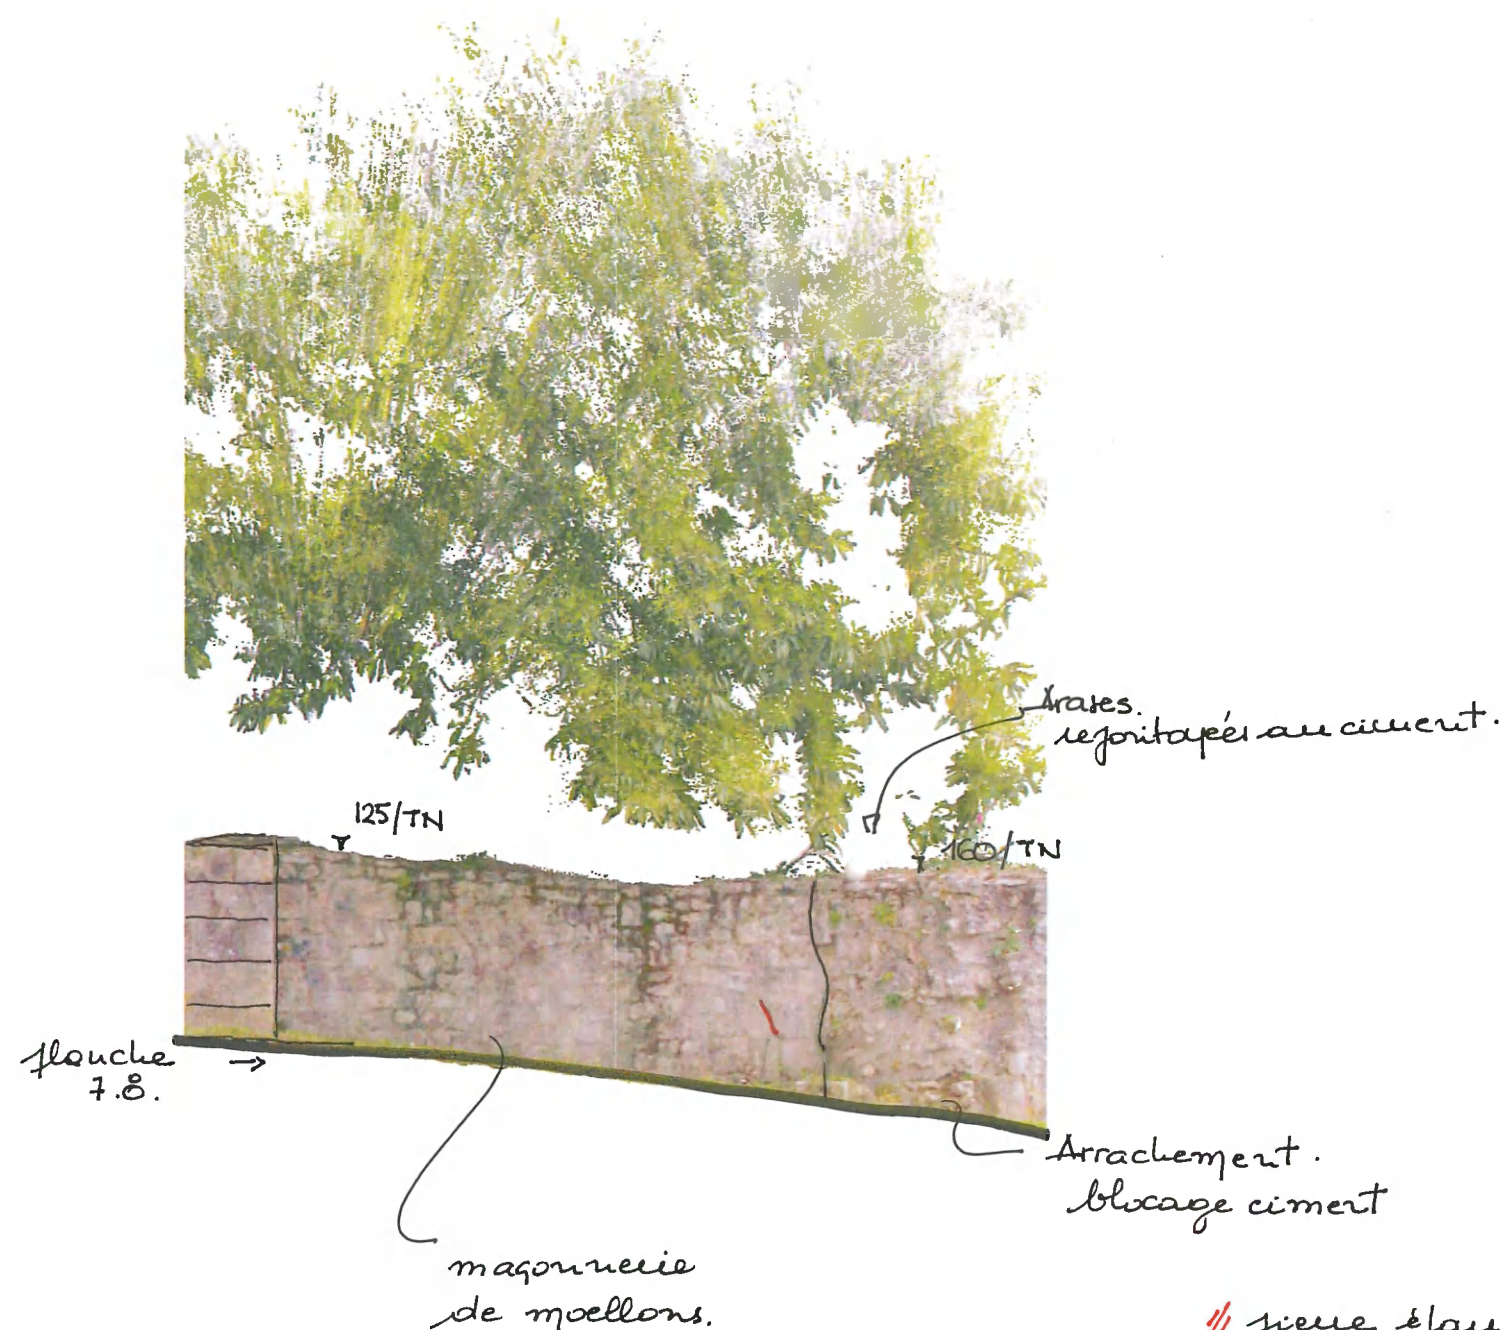

// pierre épaissie,
malquante ou fusturée

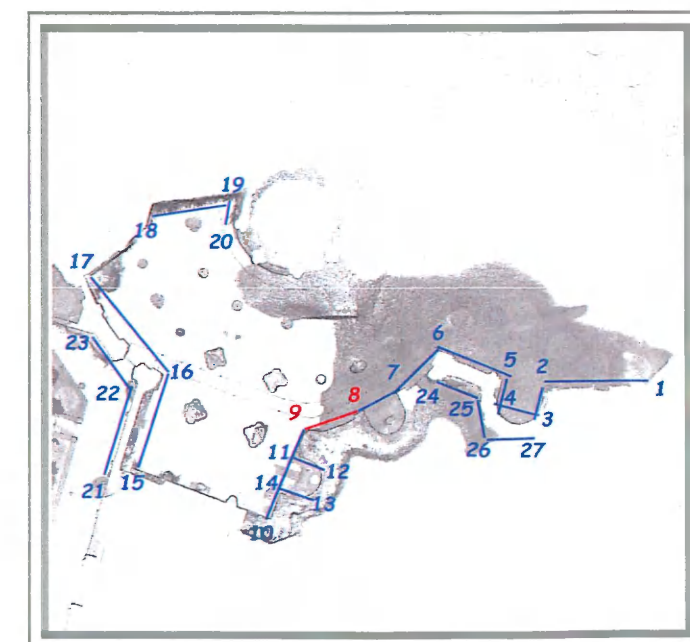

9



Arrachement.

maçonnerie
de moellons.
plus ou moins
équarris.

dalles pierre posées sur sol.
sans joint.
dalles ep: 20.

Arases : joints ciment.


10

Section : AD n° 475


Plan de Façade

Façade 9-10

Echelle : 1/50

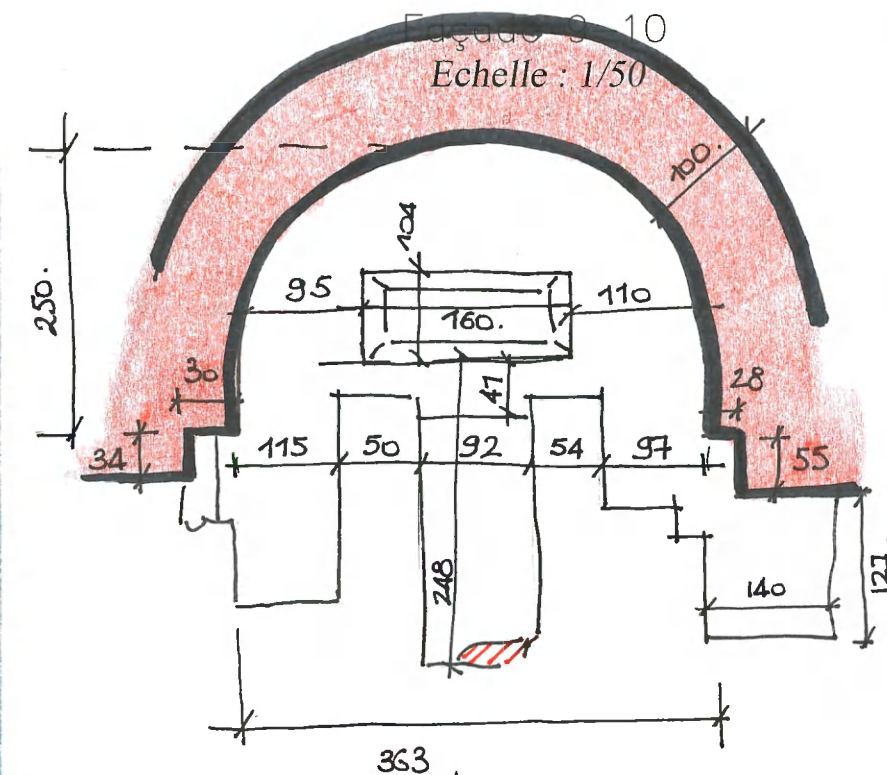

plan (à l'échelle
acquis in situ)

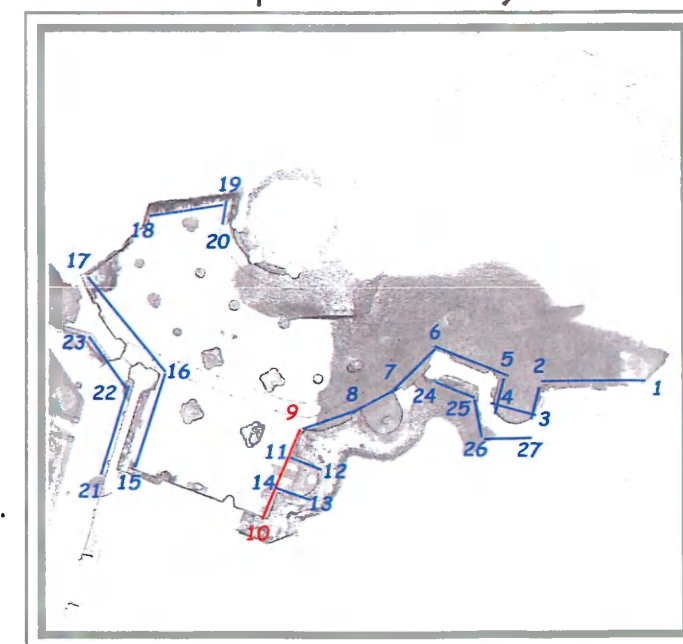


11




12

Section : AD n° 475
Plan de Façade
Façade 11-12
Echelle : 1/50

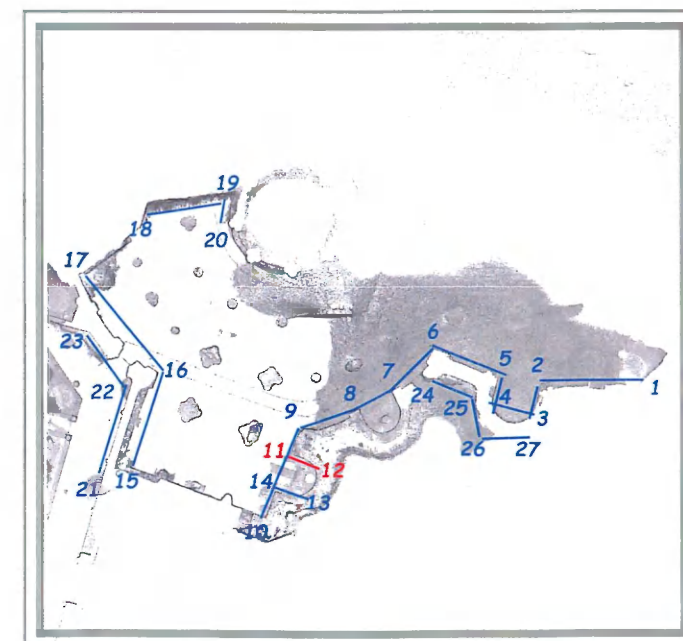

/// pierre caillée, frocturée, épaissie
ou malquante

13

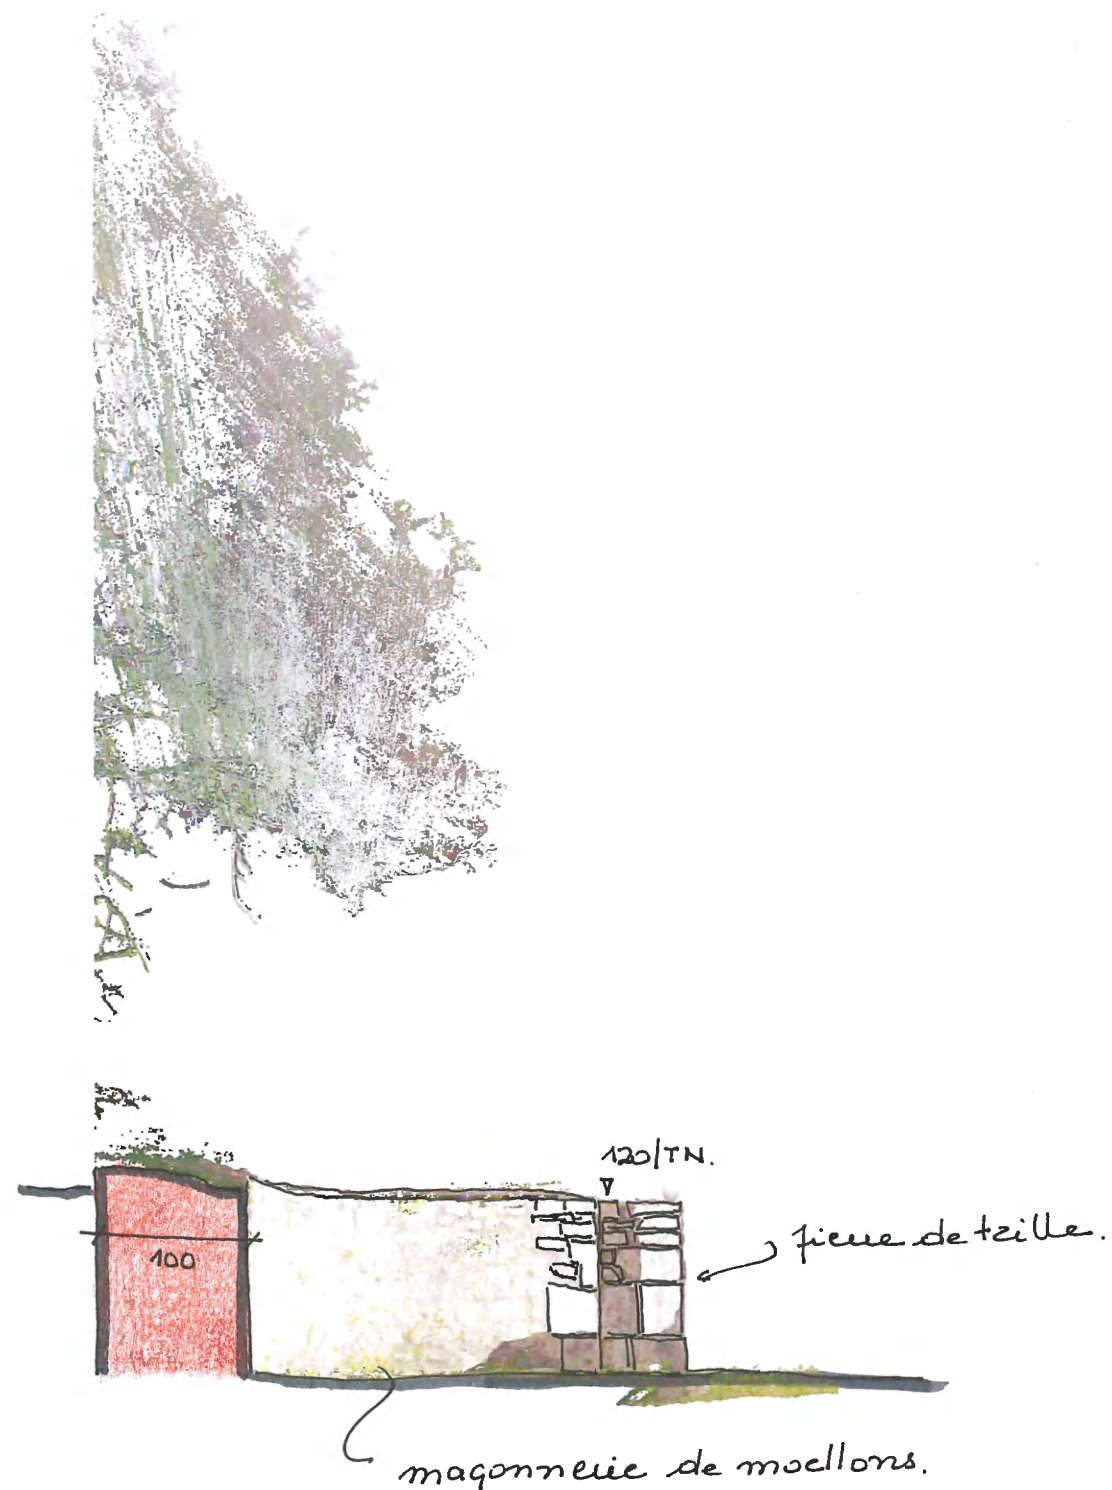


14

Section : AD n° 475

Plan de Façade

Façade 13-14

Echelle : 1/50

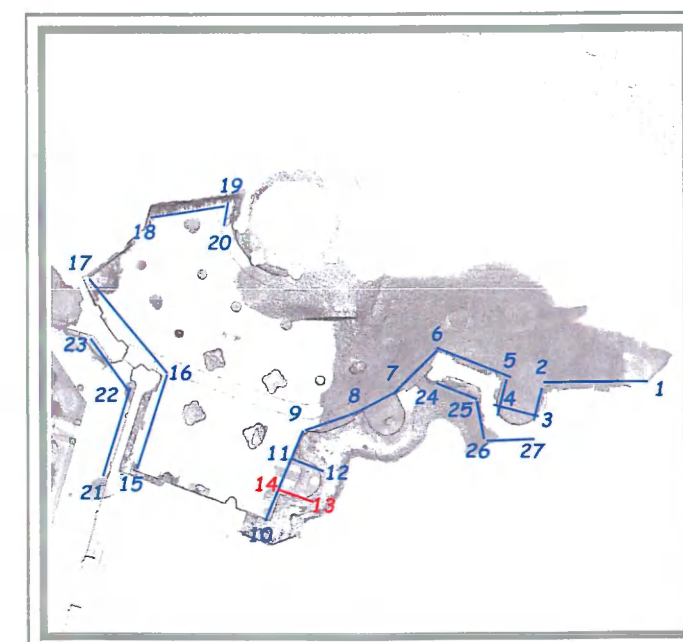

Section : AD n° 475

Plan de Façade


Façade 

Bâtiment conventuel.




BRANLY - LACAZE
SELARL de Géomètres-Experts Fonciers
24 Rue de Bonneuil-Matours
86000 POITIERS
Tel : 05 49 41 23 11
poitiers@branly-lacaze.com


Effectué le 07/06/2024
N°dossier : 824225 VB

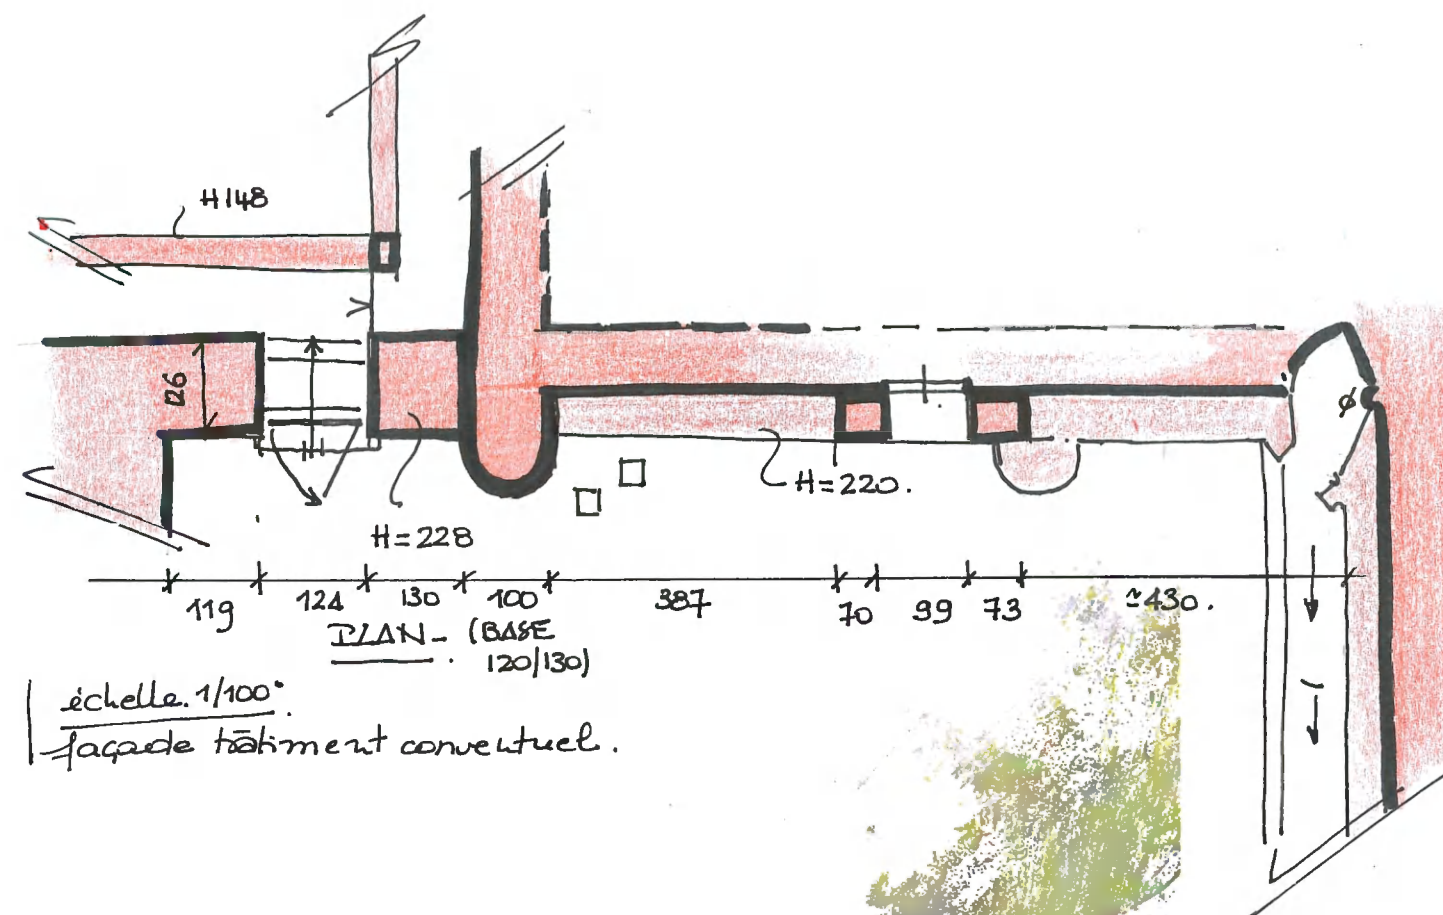

échelle 1/100°
façade bâtiment conventuel.

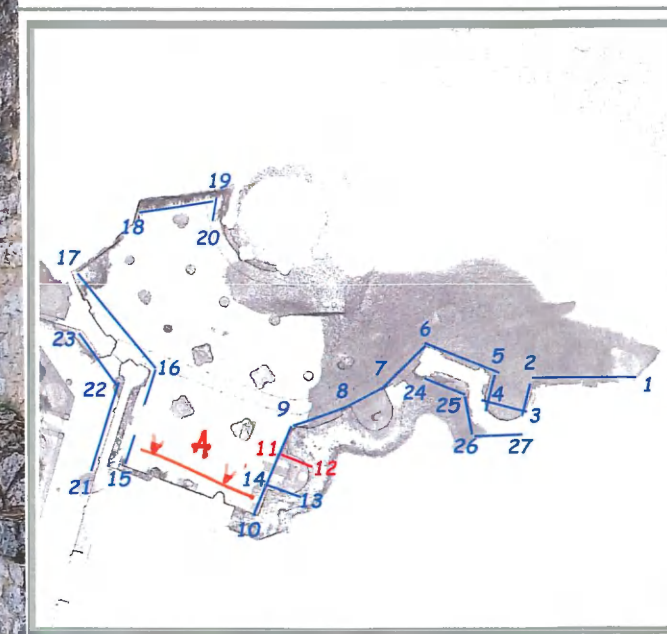

 pierre fracturée, ébranlée
ou malquante.

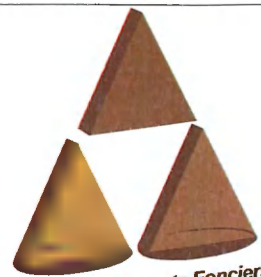

Géomètres - Experts Fonciers

SELARL BRANLY-LACAZE

BRANLY - LACAZE
SELARL de Géomètres-Experts Fonciers
24 Rue de Bonneuil-Matours
86000 POITIERS
Tel : 05 49 41 23 11
poitiers@branly-lacaze.com

Effectué le 07/06/2024
N°dossier : 824225 VB

DEPARTEMENT DE LA VIENNE

Commune de CHARROUX

" Ancienne abbaye de Saint-Sauveur "

14

15


16

Section : AD n° 475


Plan de Façade

Façade 15-16

Echelle : 1/50

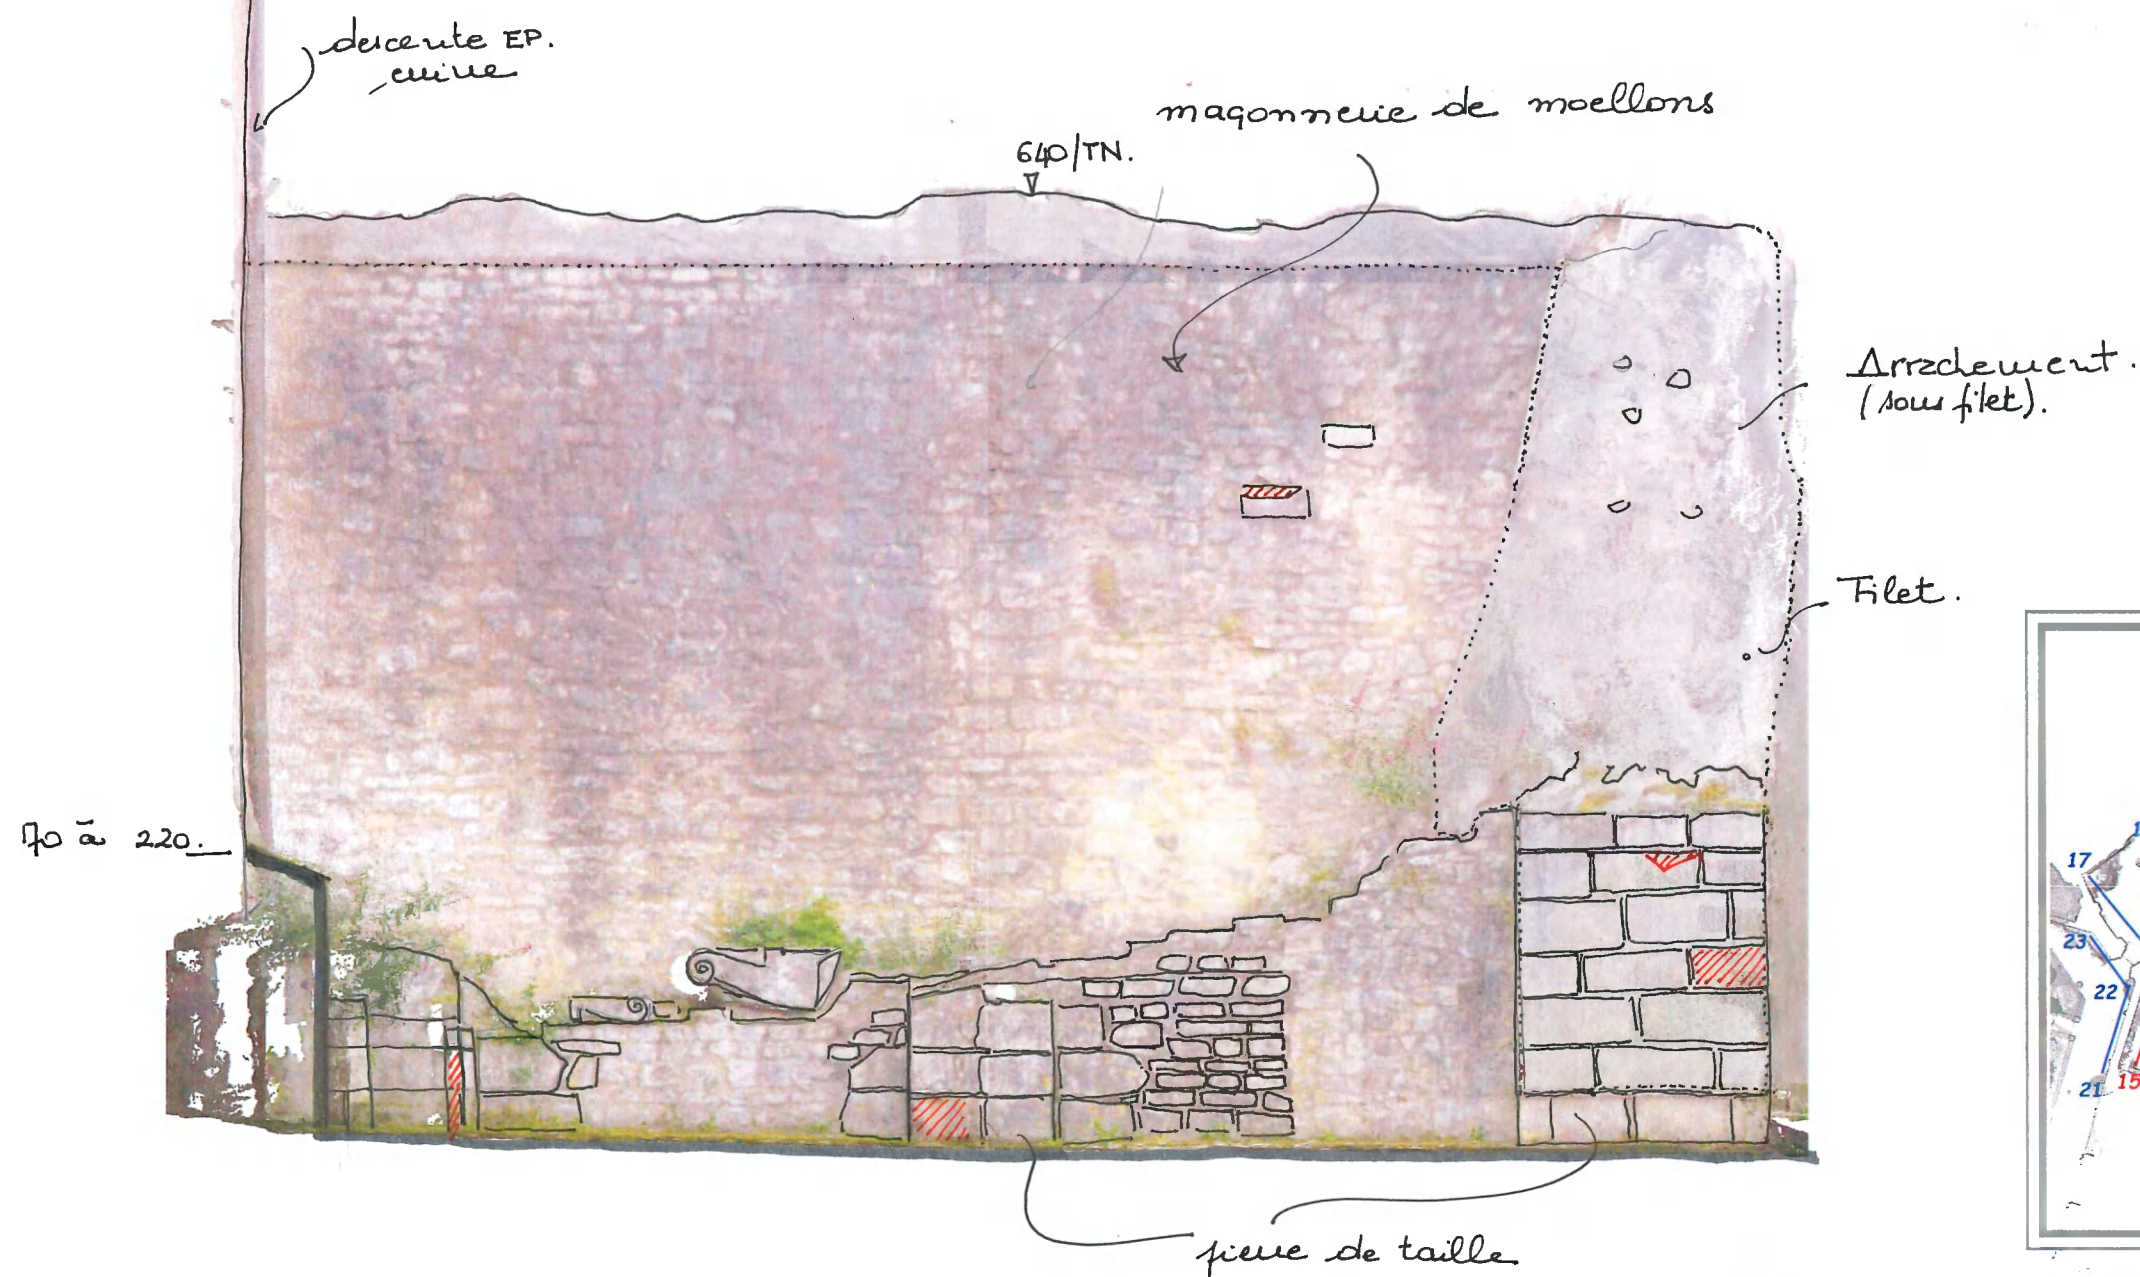

/// pierre carrée, fusturée, épaissée
ou malquante

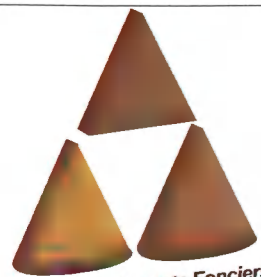


Géomètres - Experts Fonciers

SELARL BRANLY-LACAZE

BRANLY - LACAZE
SELARL de Géomètres-Experts Fonciers
24 Rue de Bonneuil-Matours
86000 POITIERS
Tel : 05 49 41 23 11
poitiers@branly-lacaze.com

Effectué le 07/06/2024
N°dossier : 824225 VB

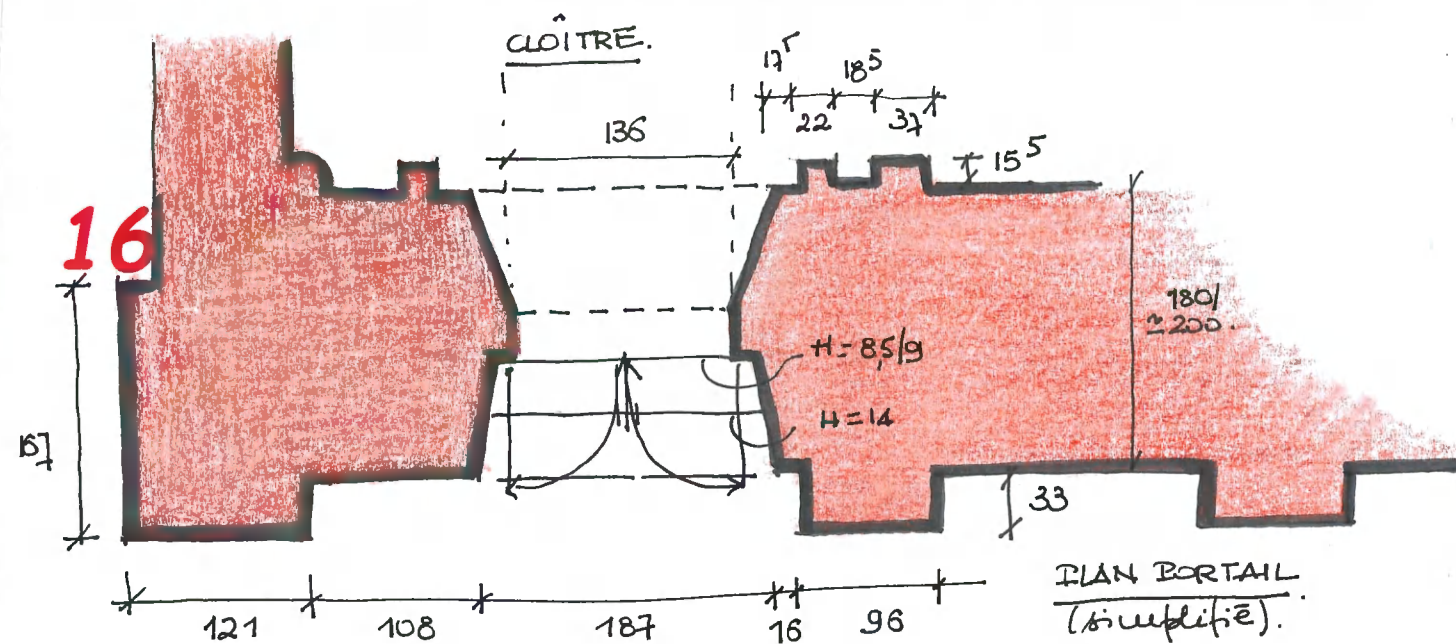

17

DEPARTEMENT DE LA VIENNE

Commune de CHARROUX


" Ancienne abbaye de Saint-Sauveur "

Section : AD n° 475

Plan de Façade

Façade 16-17


Echelle : 1/50

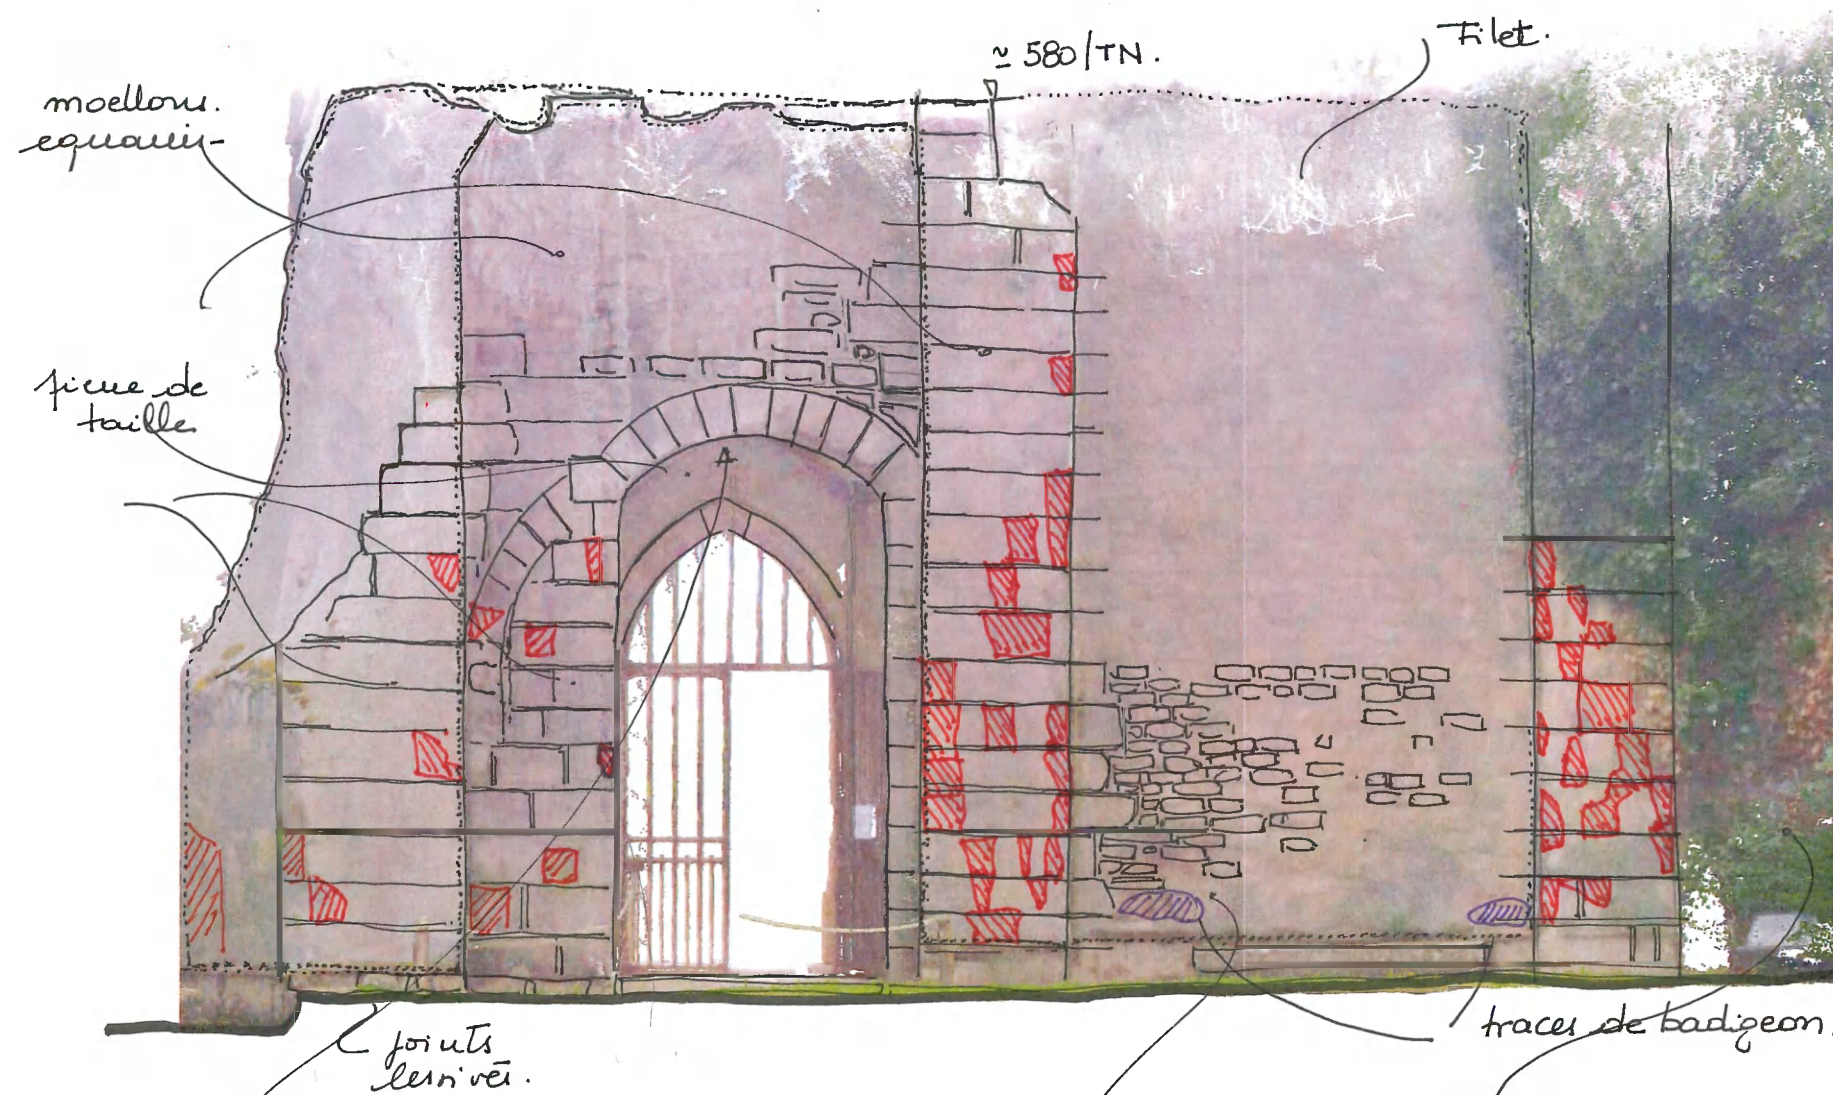

Intrados arc h_u
dégradé - (VOIR PLANCHE DE DÉTAILS)
Portail.

maçonnerie de
moellons équarris

/// pierre cassée, épaufée
fracturée ou meulante

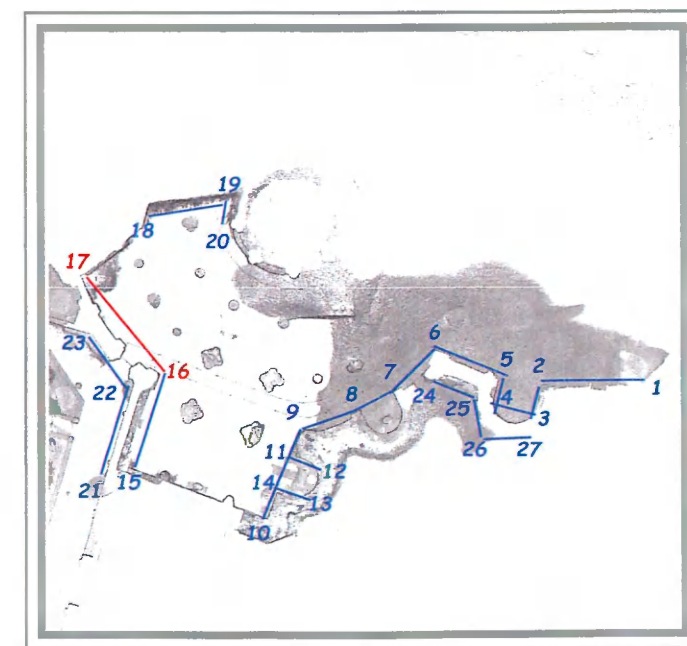


Section : AD n° 475



Tilet.

Jutadors très dégradé.
joints lessivés - pierres délitées.
(infiltrations d'eau par l'arc).

Portail

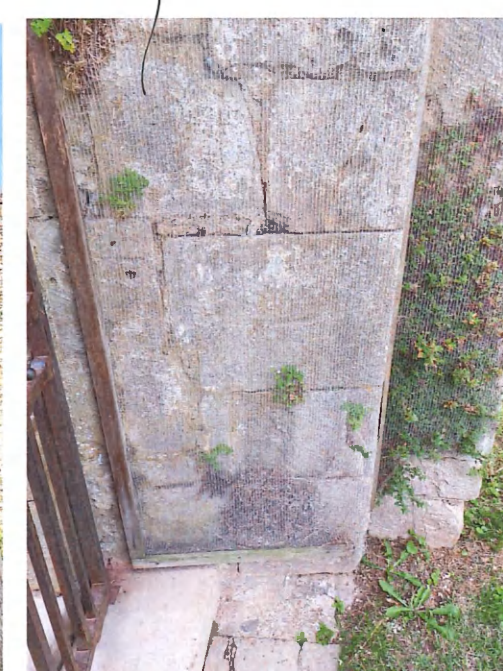


Tilet.

joints creux.

/// pierre cassée, écaillée
fendue ou malquante

MUR DE SOUTÈNEMENT REPRIS AUTRE OPERATION - hors MARCHE

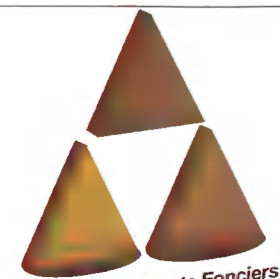


Géomètres - Experts Fonciers

SELARL BRANLY-LACAZE

BRANLY - LACAZE
SELARL de Géomètres-Experts Fonciers
24 Rue de Bonneuil-Matours
86000 POITIERS
Tel : 05 49 41 23 11
poitiers@branly-lacaze.com

Effectué le 07/06/2024
N°dossier : 824225 VB

18

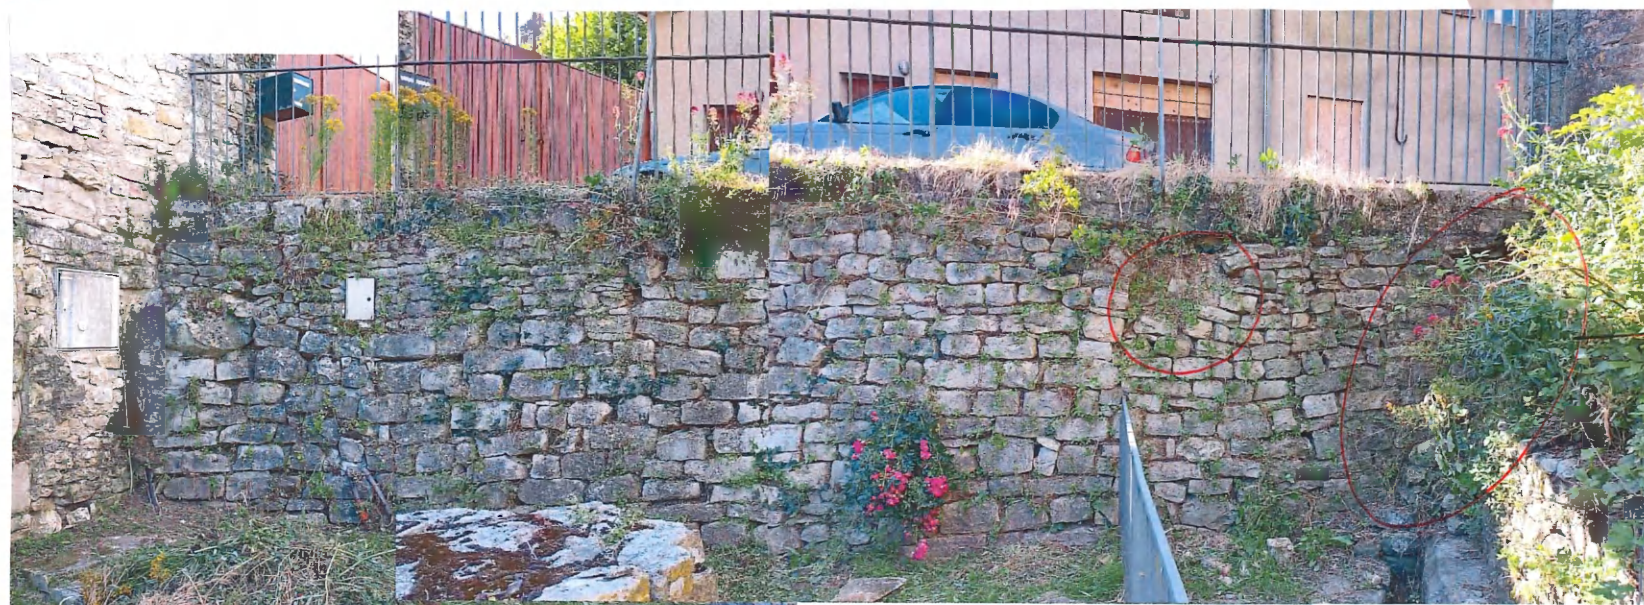

19

Section : AD n° 475

Plan de Façade

Façade 18-19


Echelle : 1/50

zones d'affaiblissement
(absence de cohésion dans
la maçonnerie, de joints
+ surcharge d'exploitation


MUR DE SOUTÈNEMENT
sur la plateforme au-dehors.?)



≈ 10 m

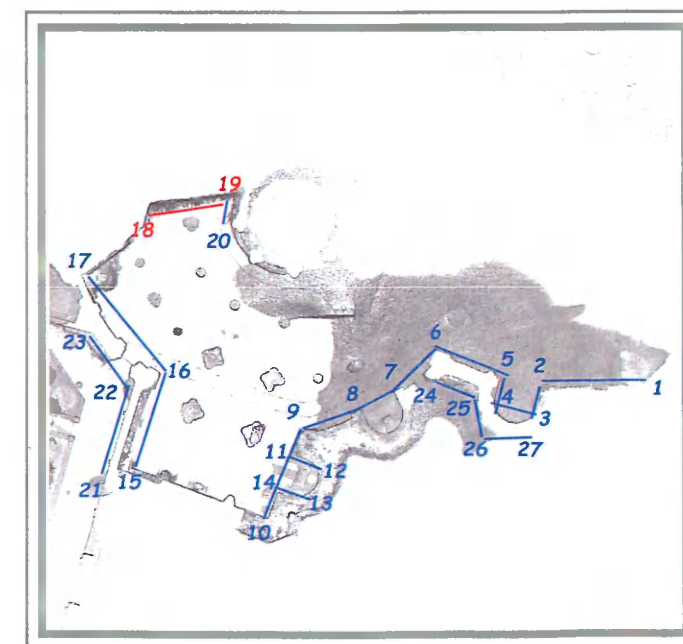x ≈ 2,30^m

21

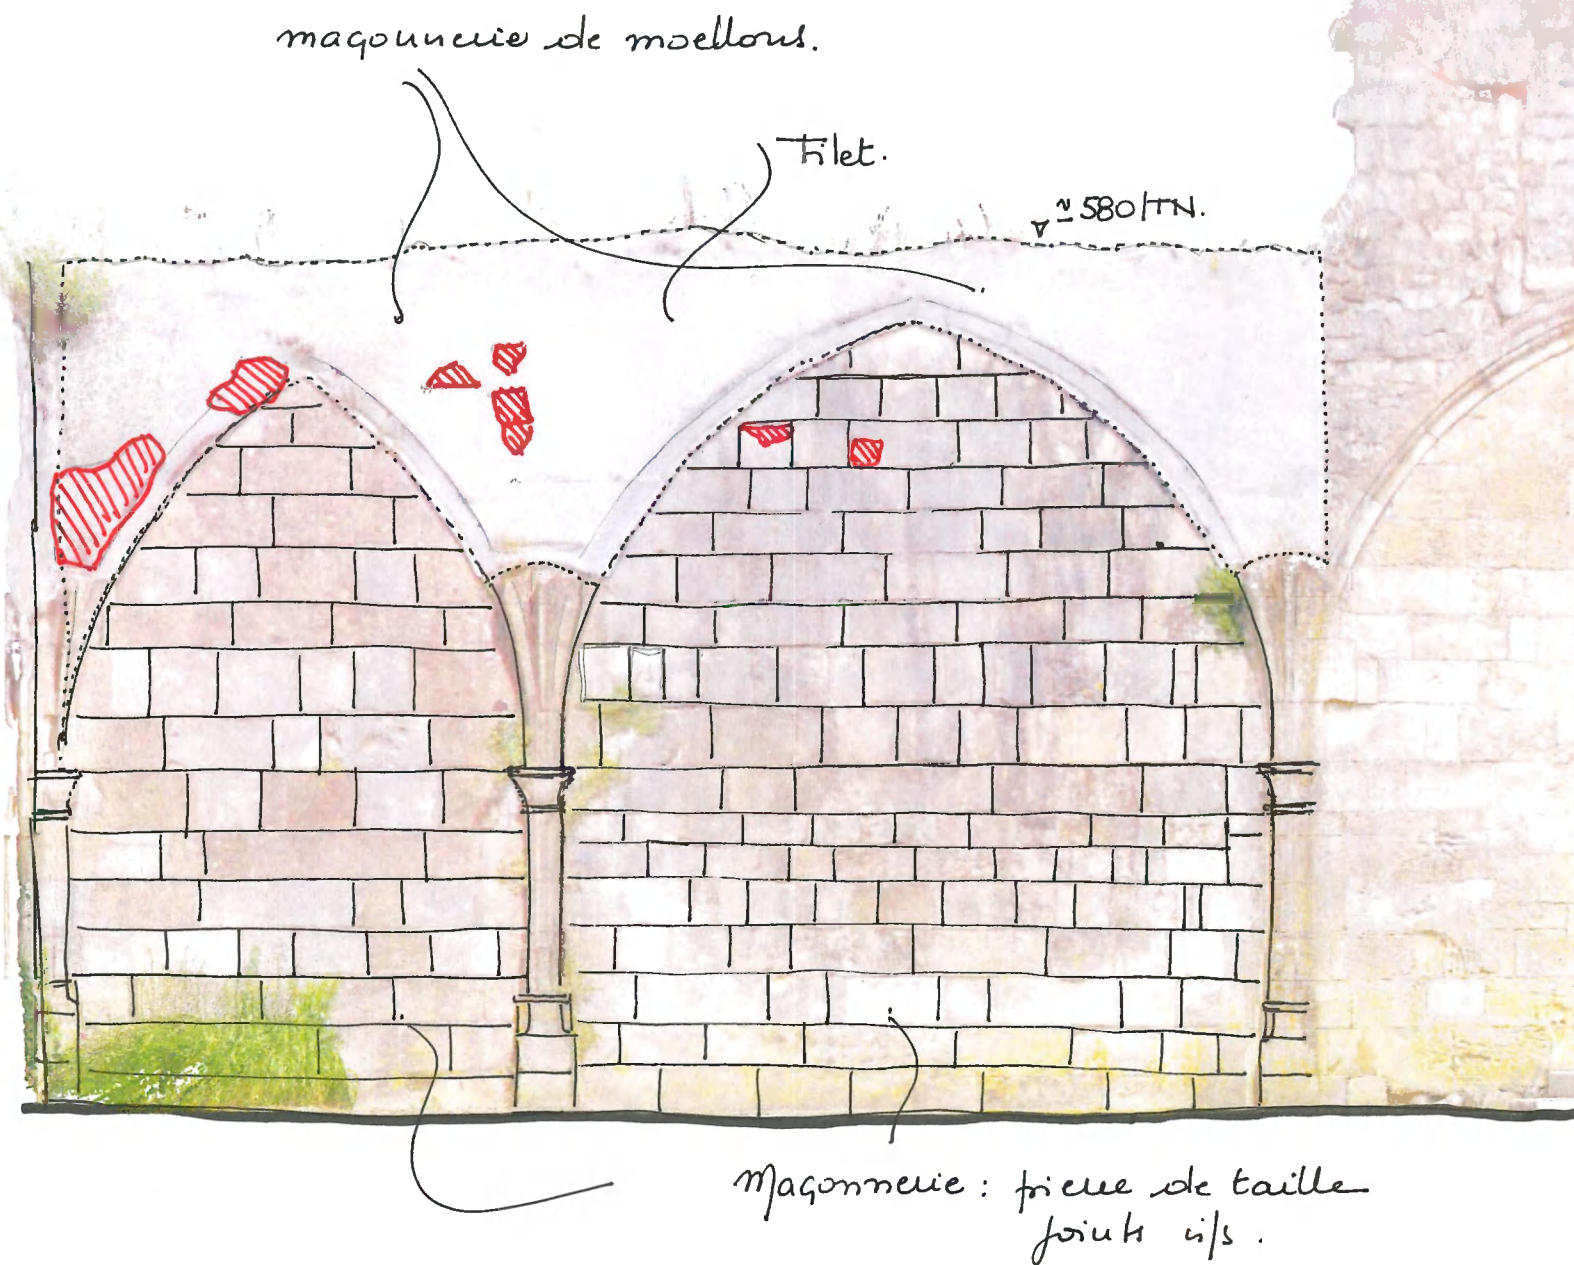


22

Section : AD n° 475


Plan de Façade

Façade 21-22

Echelle : 1/50

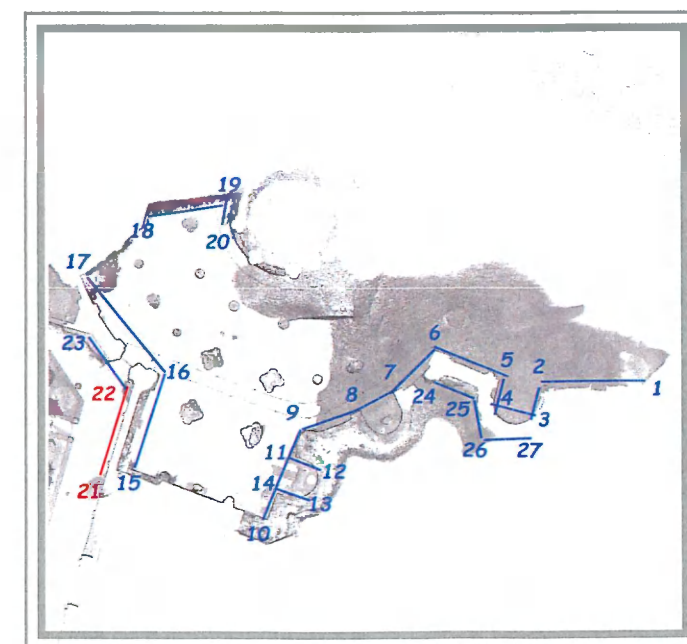

/// pierre cassée, écaillée,
fistonnée ou malquante

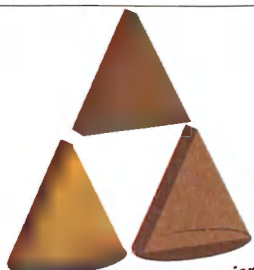

Géomètres - Experts Fonciers
SELARL BRANLY-LACAZE

BRANLY - LACAZE
SELARL de Géomètres-Experts Fonciers
24 Rue de Bonneuil-Matours
86000 POITIERS
Tel : 05 49 41 23 11
poitiers@branly-lacaze.com

Effectué le 07/06/2024
N°dossier : 824225 VB



22




PORTAIL.

23

Section : AD n° 475
Plan de Façade
Façade 22-23
Echelle : 1/50

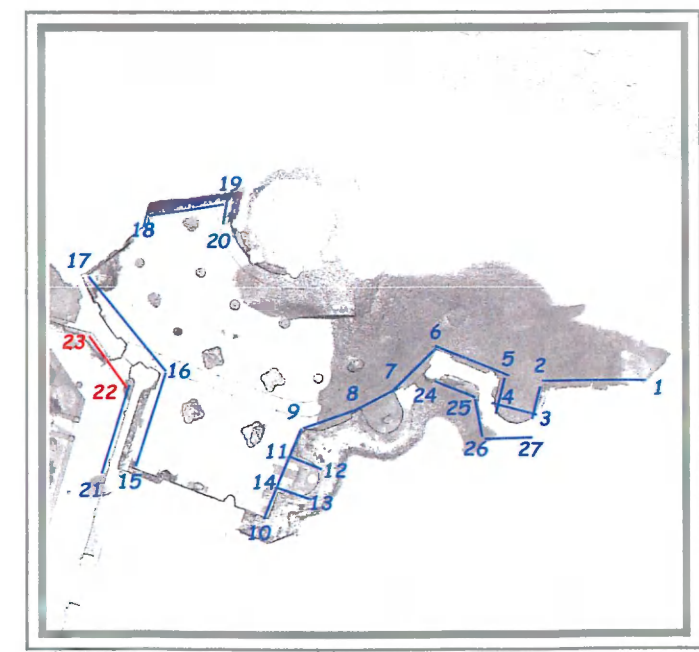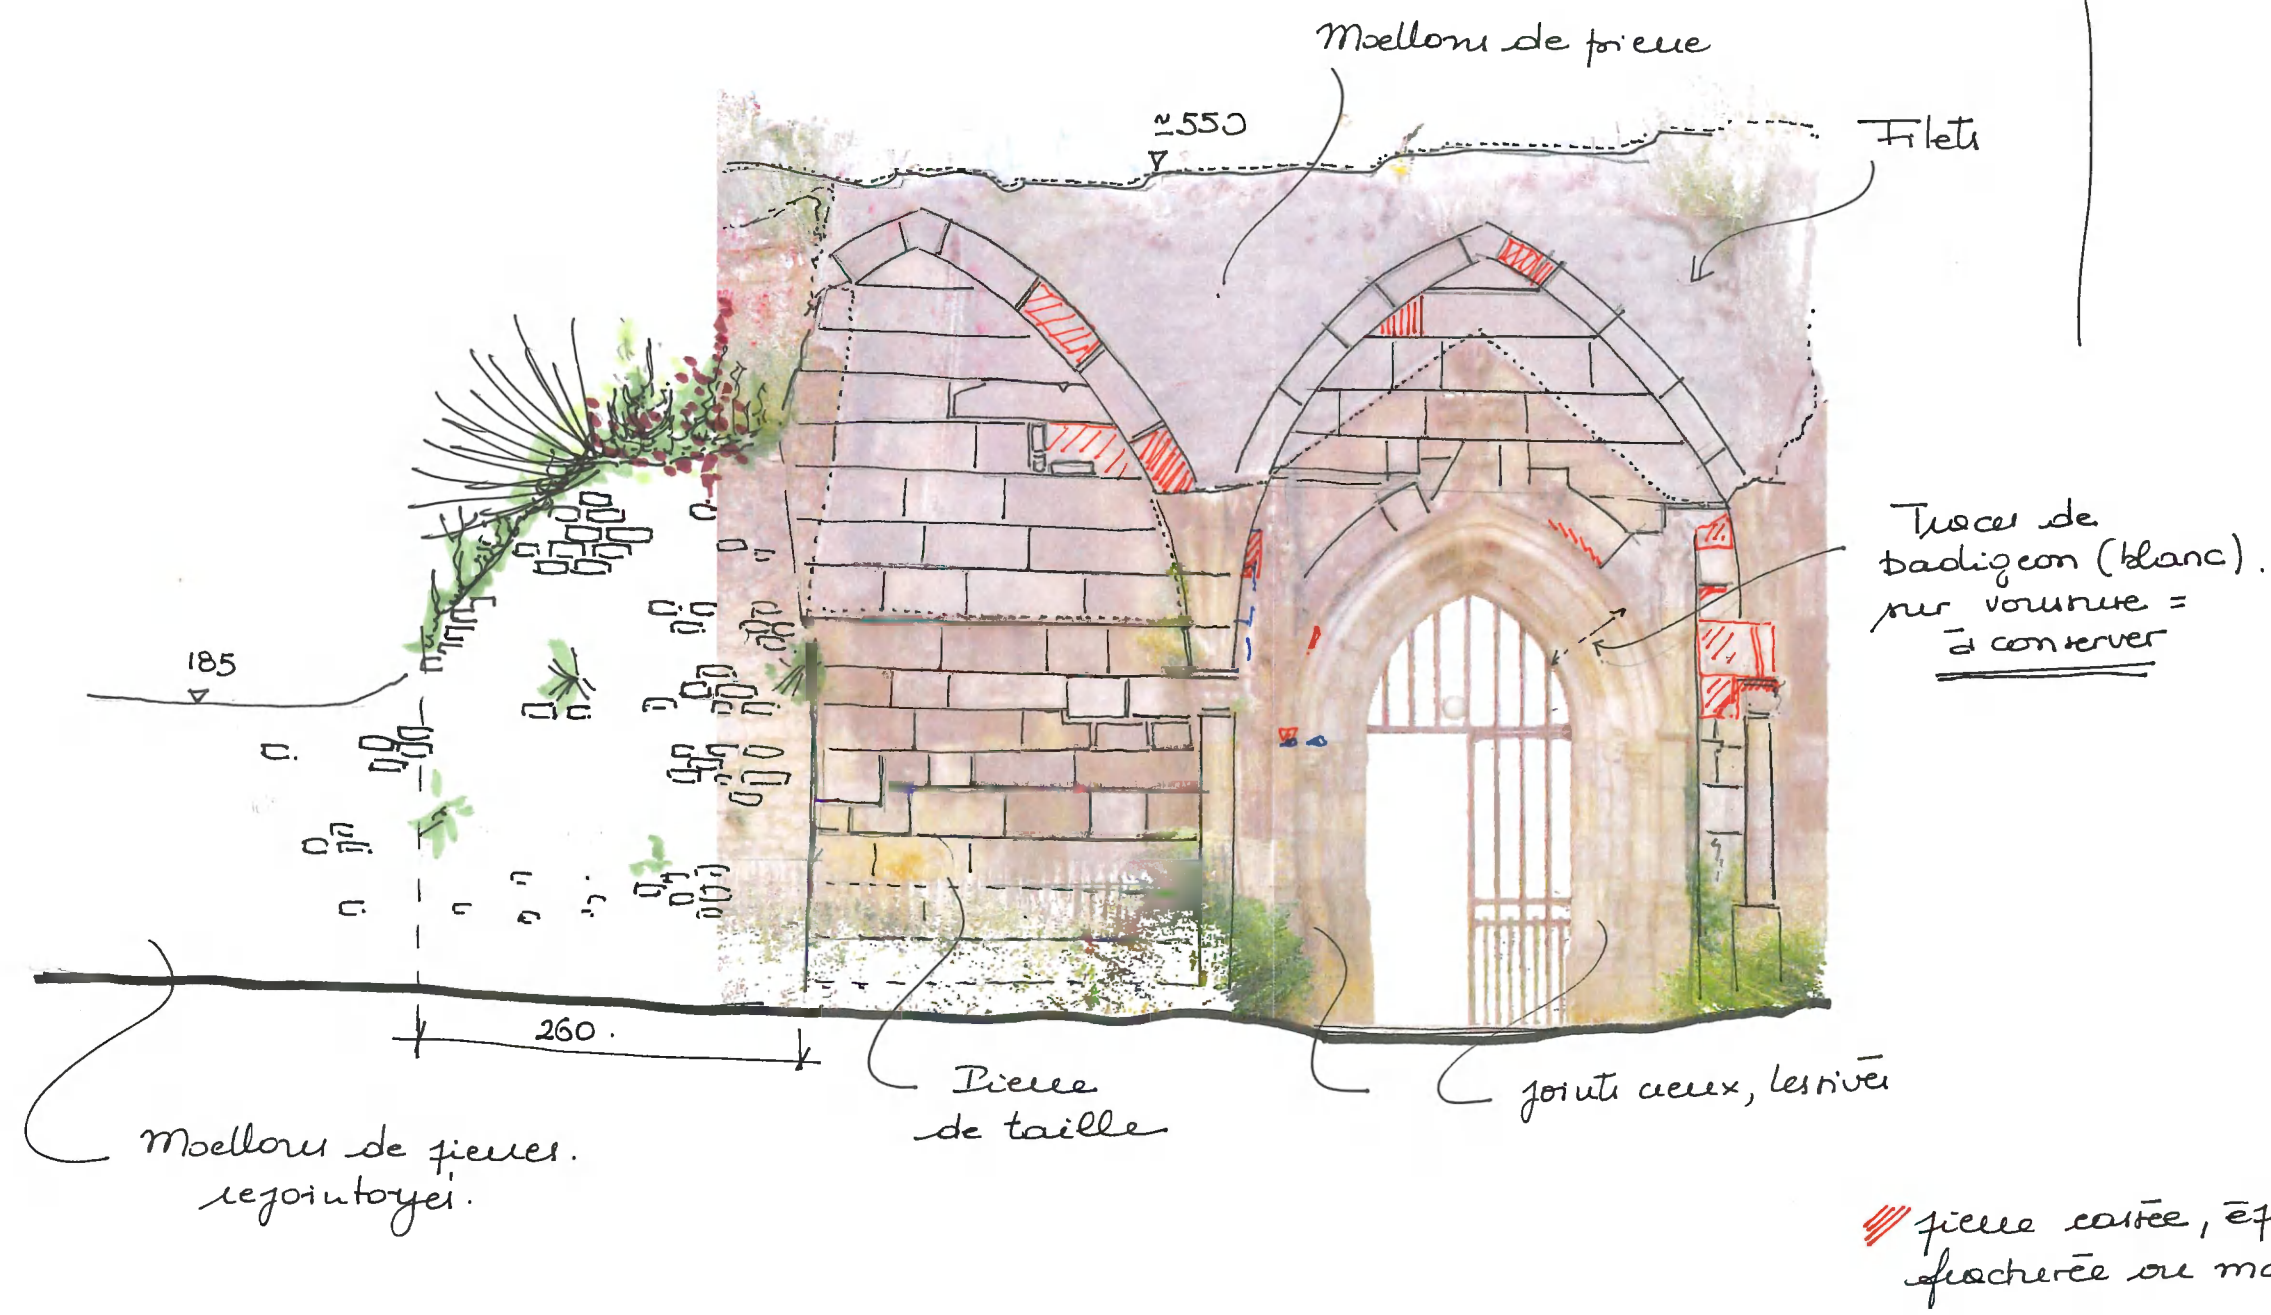

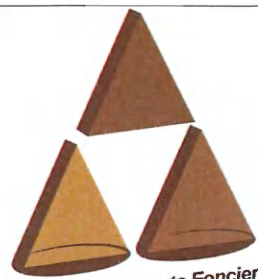

Géomètres - Experts Fonciers


SELARL BRANLY-LACAZE

BRANLY - LACAZE
SELARL de Géomètres-Experts Fonciers
24 Rue de Bonneuil-Matours
86000 POITIERS
Tel : 05 49 41 23 11
poitiers@branly-lacaze.com

Effectué le 07/06/2024
N°dossier : 824225 VB

24

Arrachement

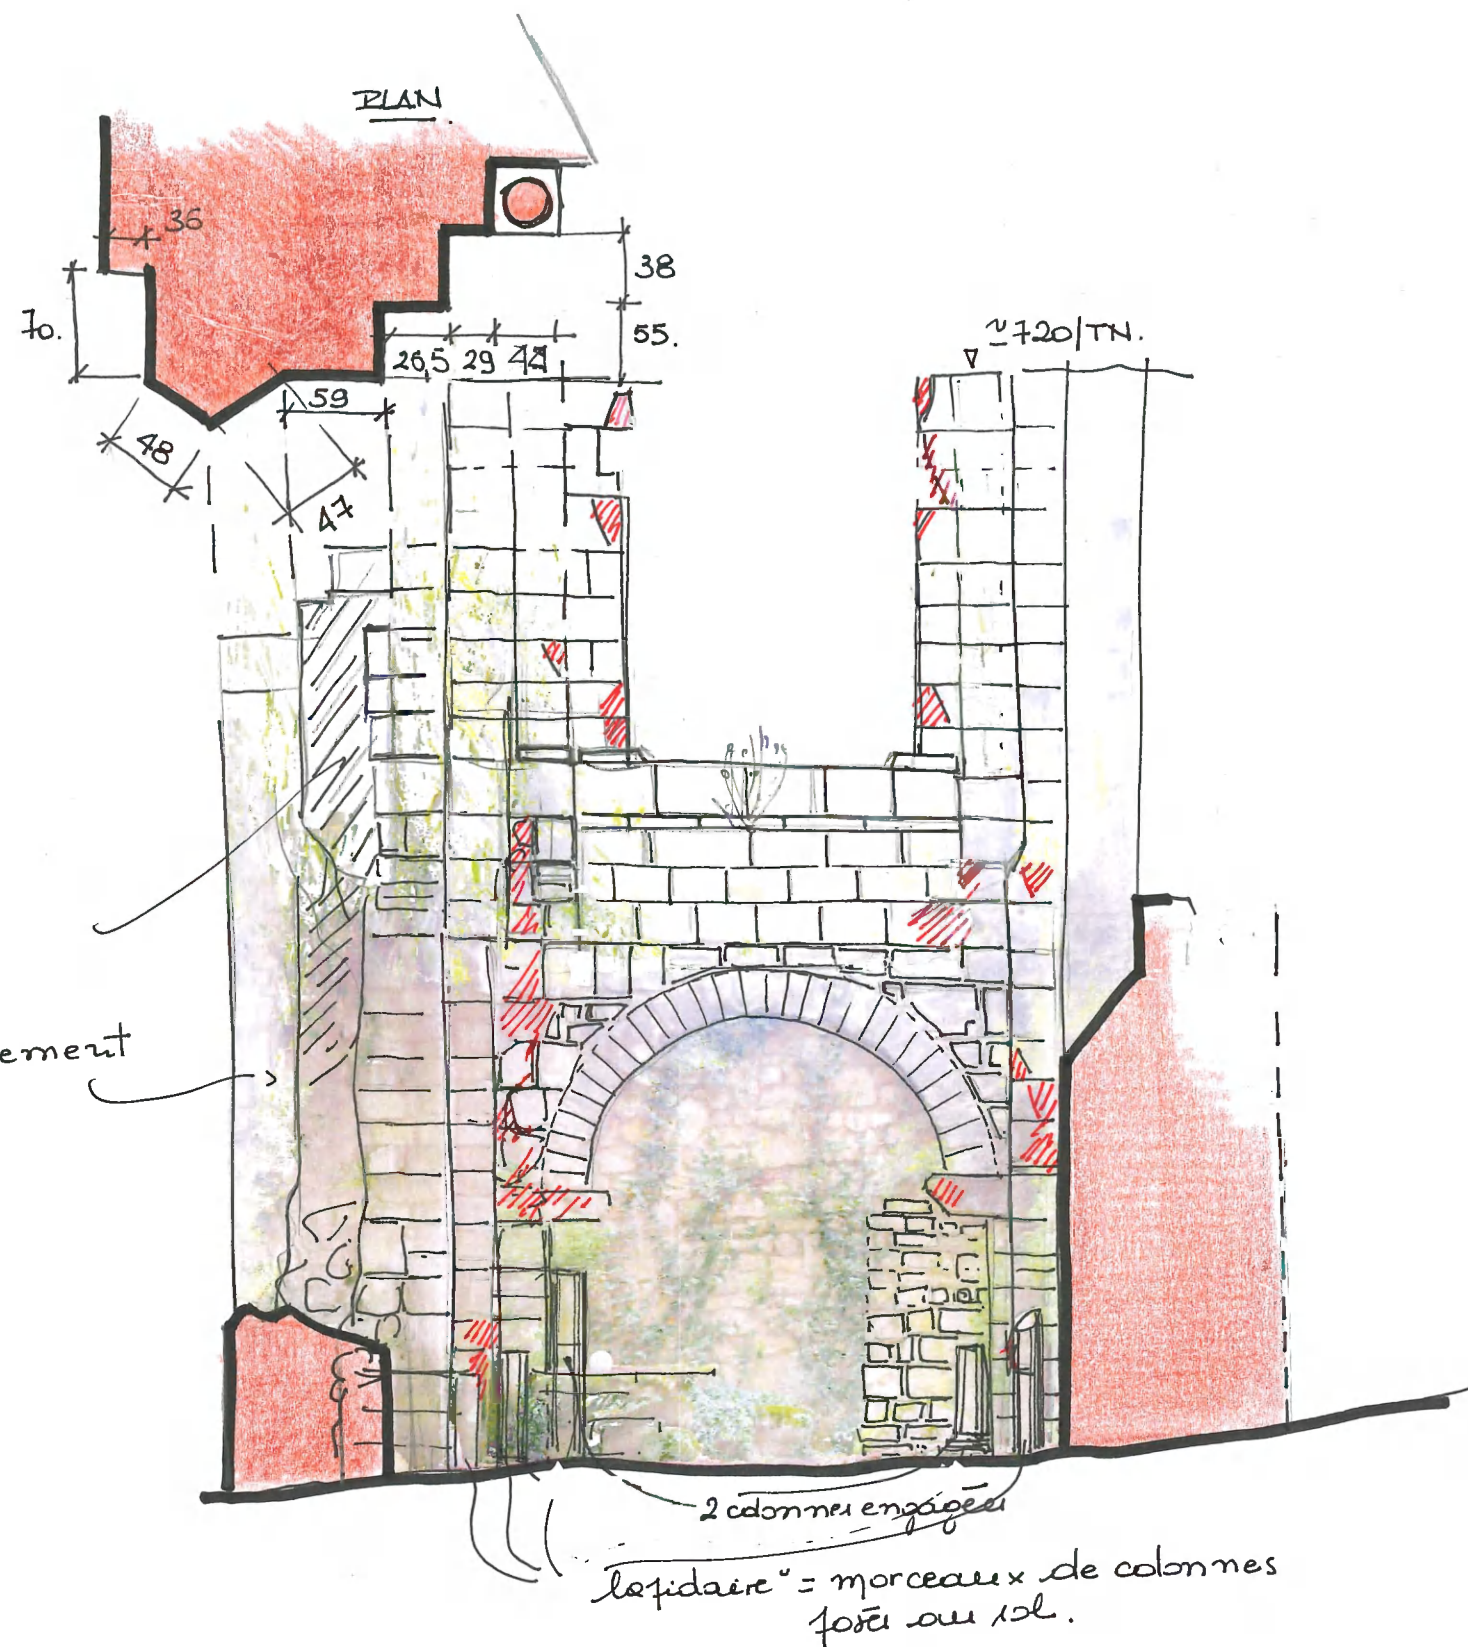

25

DEPARTEMENT DE LA VIENNE

Commune de CHARROUX


" Ancienne abbaye de Saint-Sauveur "

Section : AD n° 475

Plan de Façade


Façade 24-25

Echelle : 1/50

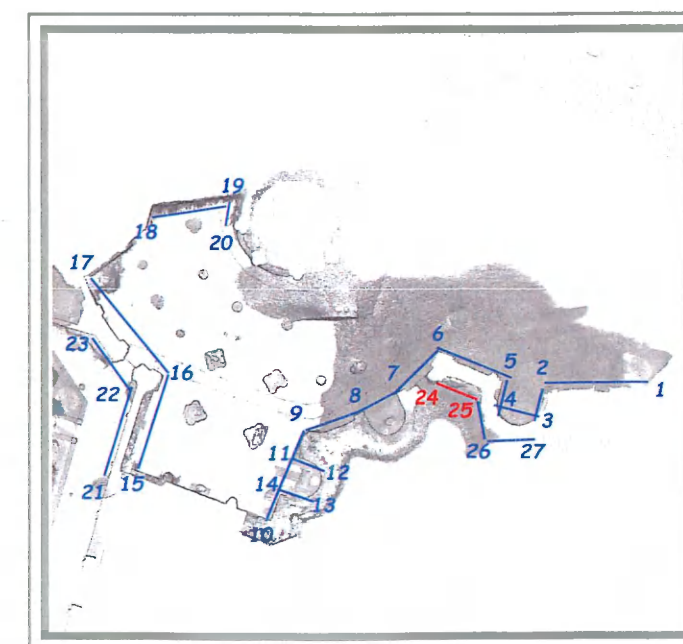

/// pierre cassée, écaillée,
fracturée ou malquante

26

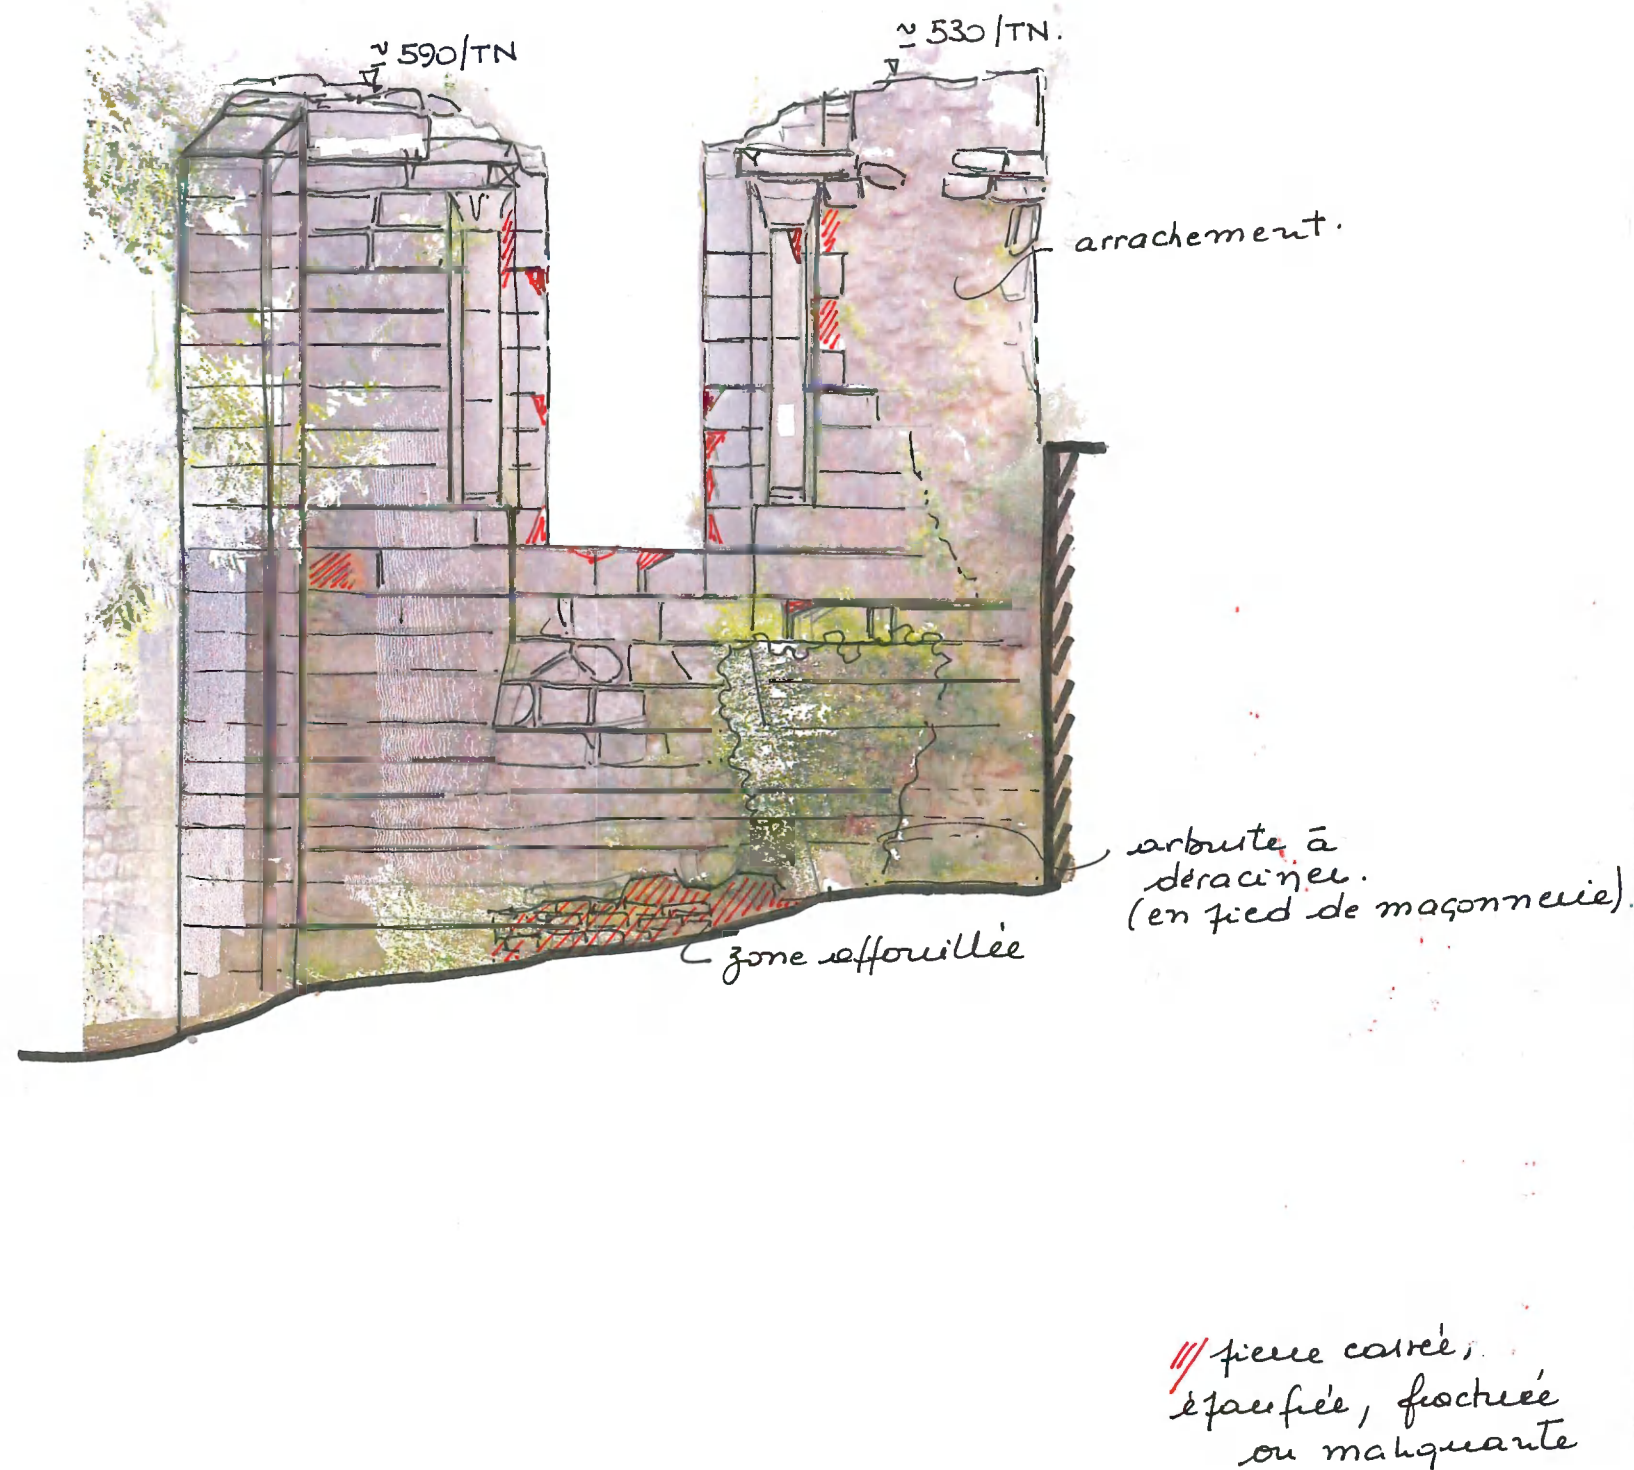


27

Section : AD n° 475


Plan de Façade

Façade 26-27

Echelle : 1/50

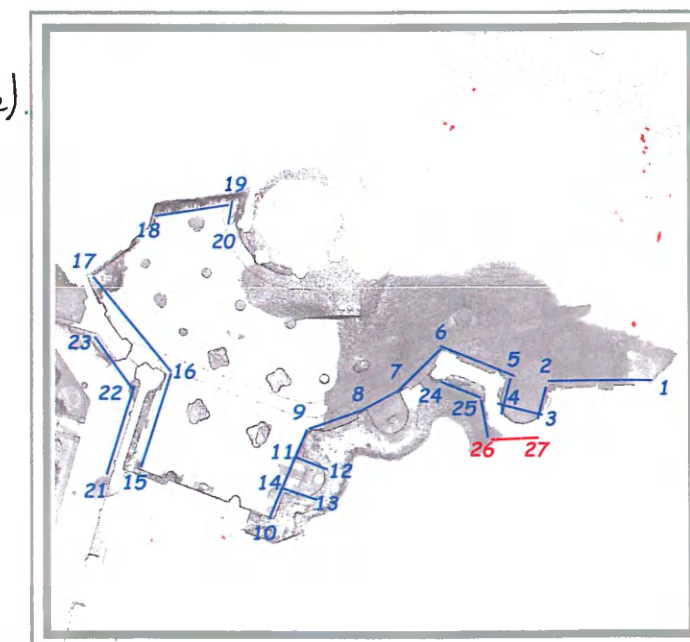

25

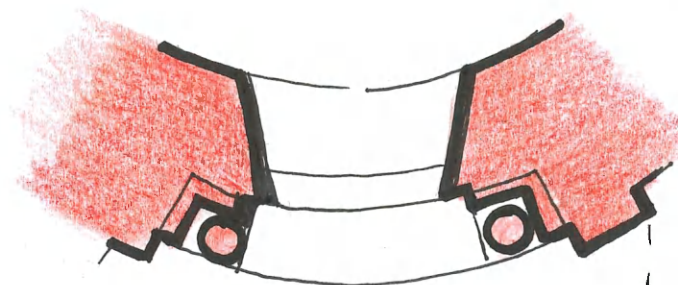

Plan de principe.
 (sans échelle).


26

Section : AD n° 475

Plan de Façade

Façade 25-26

Echelle : 1/50

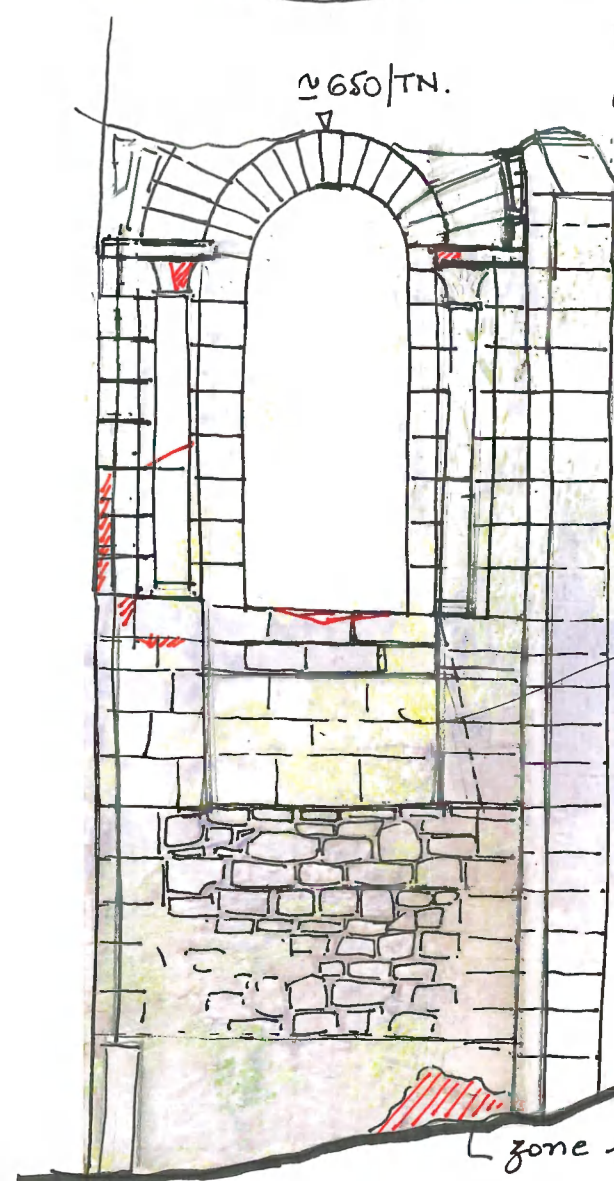

glacis (ext.).

zone effondrée

jointe les rives.

// pierre caillée,
 écaillée, fracturée
 ou malquante

