


LOCAL
SERTIM

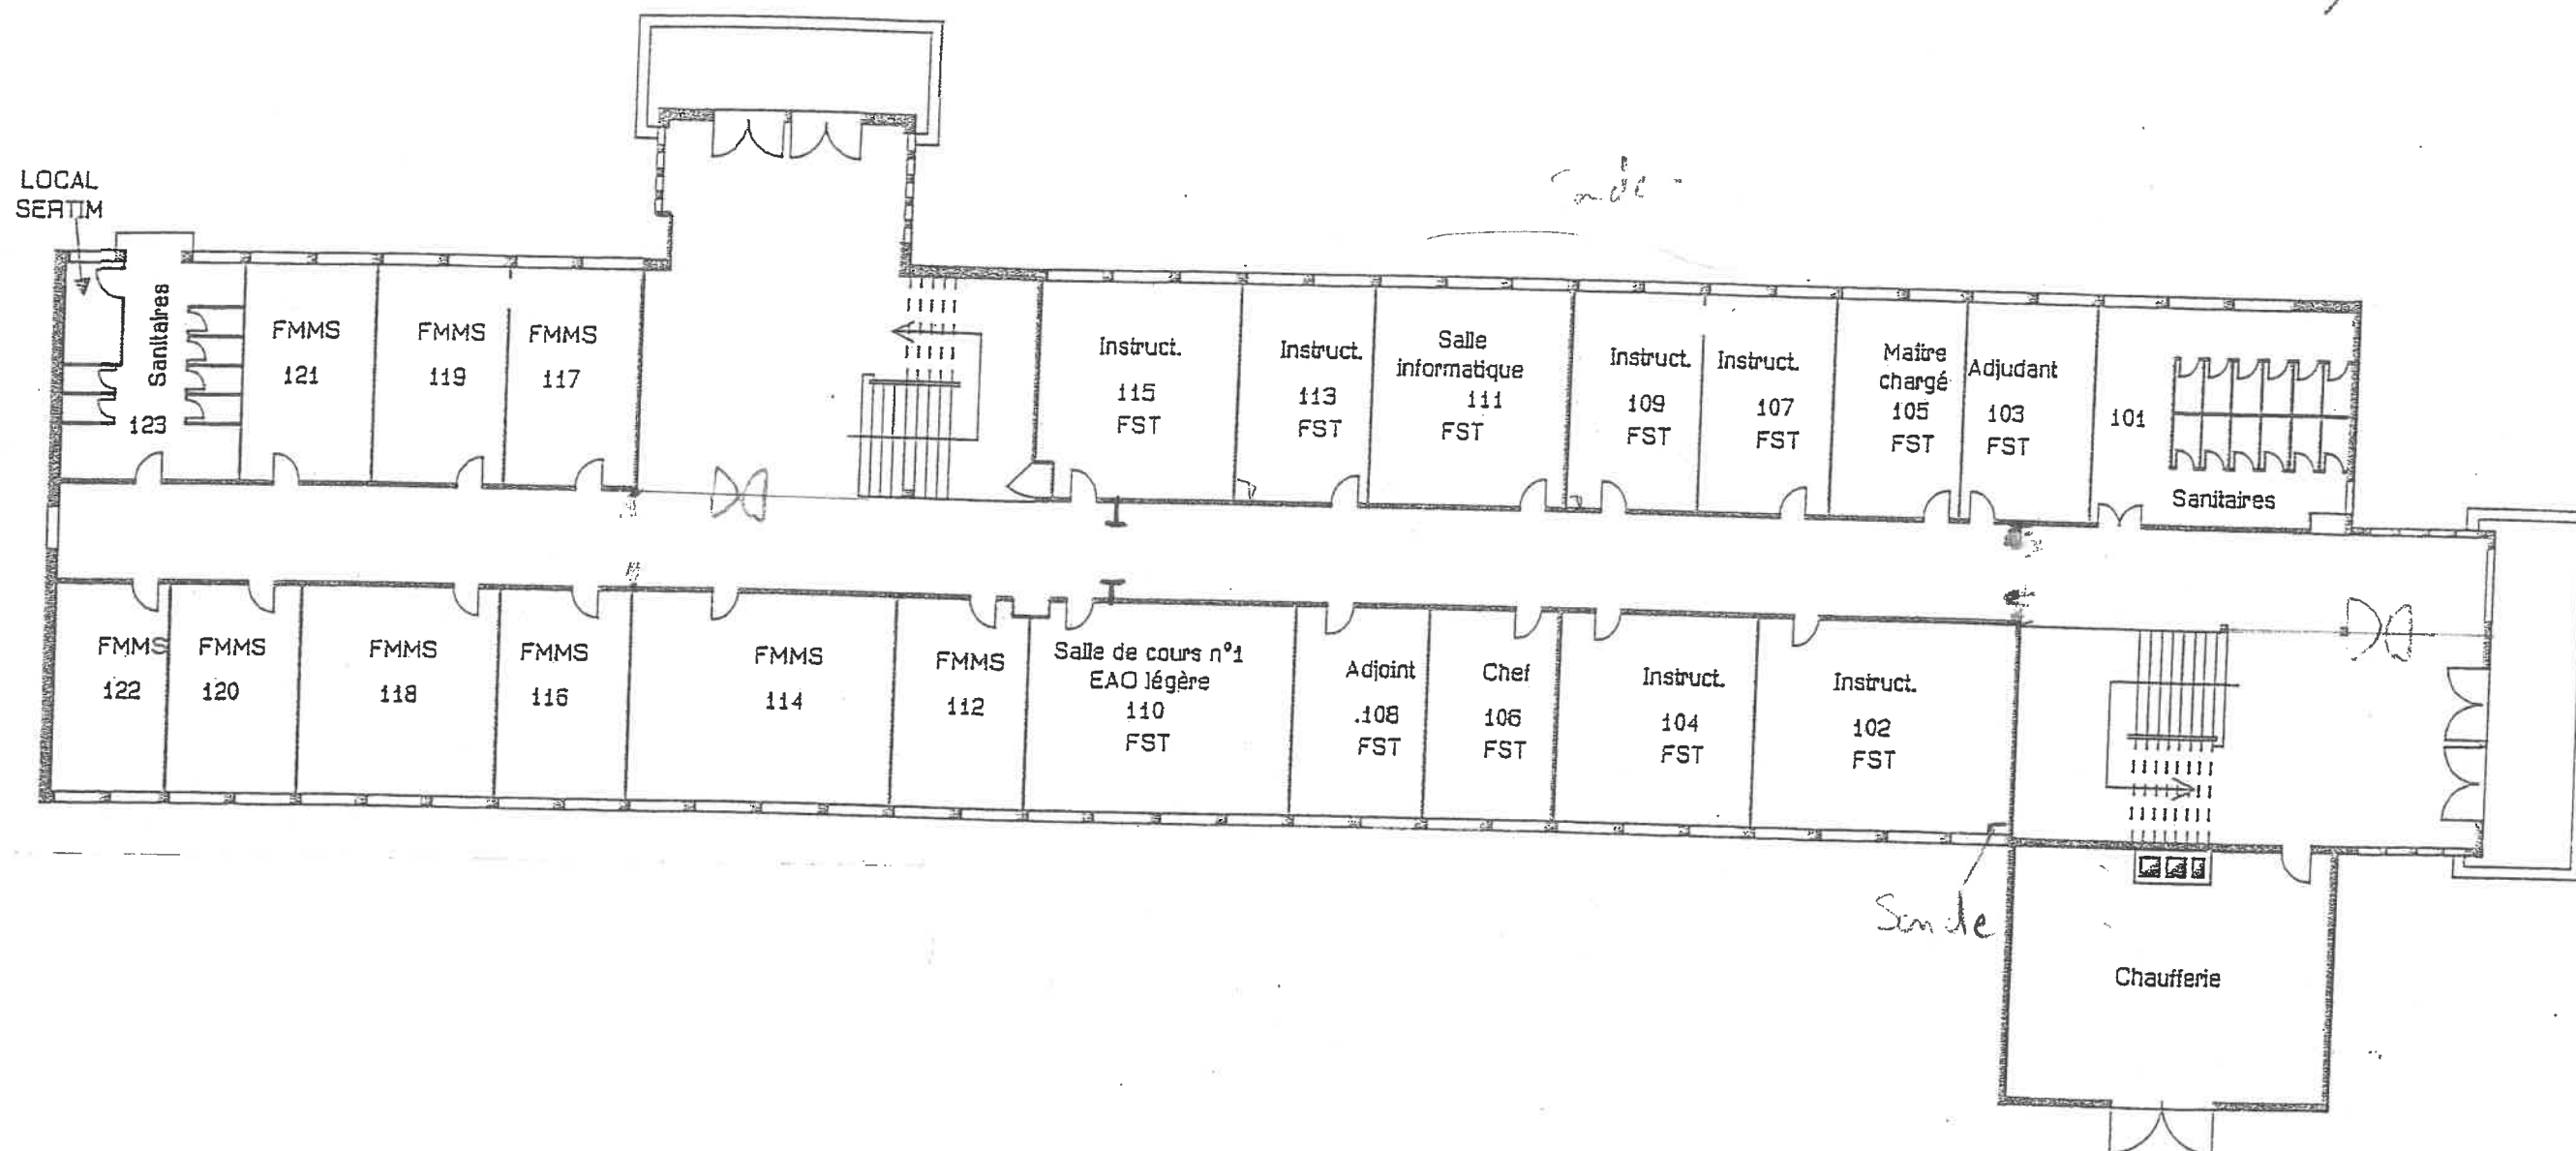

Ecole de gendarmerie de Rochefort
Bureau Logistique / Cellule AI
Rond-point Albert Bignon - BP 90179
17308 ROCHEFORT CEDEX



PLIQUE

BATIMENT 510
(R.D.C.)

DE ROCHEFORT



ECHELLE : 1/200

DATE : 05/03/93

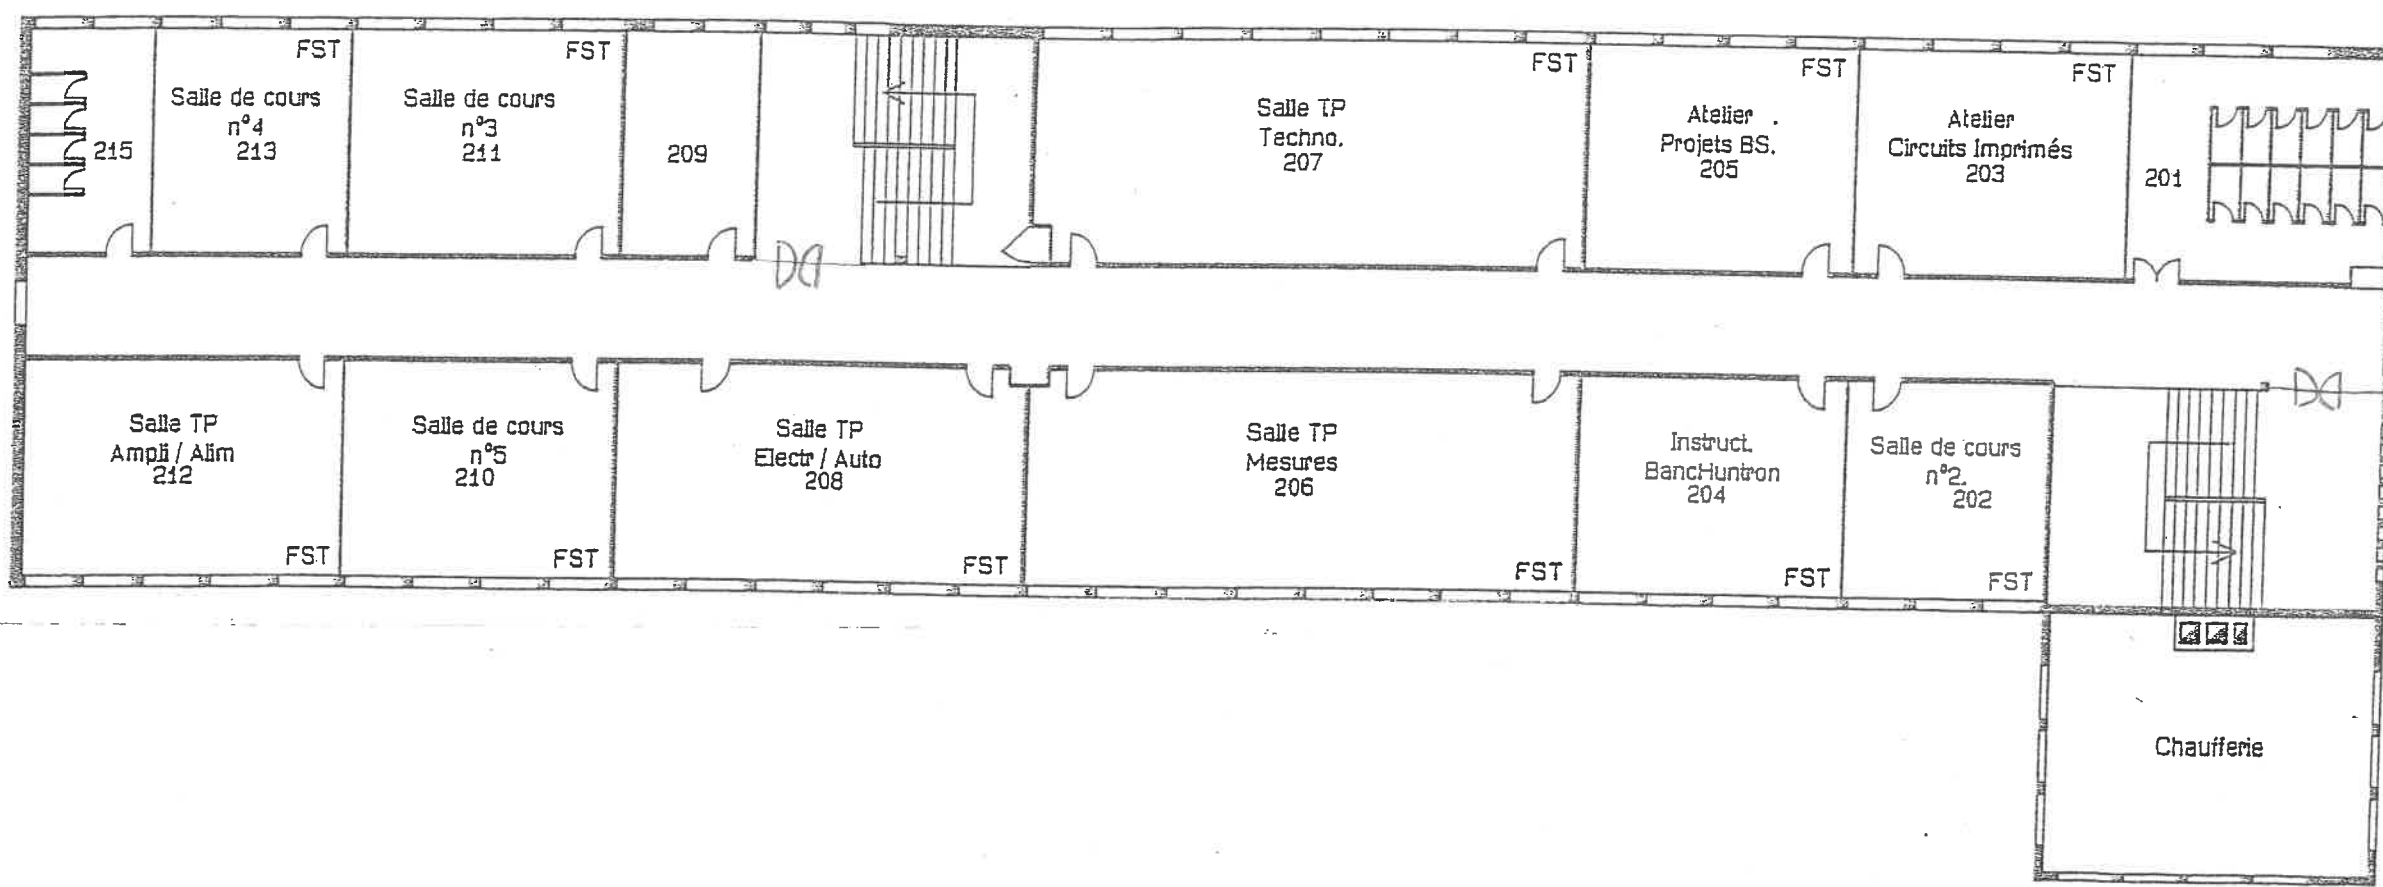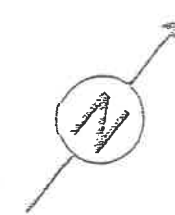

Ecole de gendarmerie de Rochefort Bureau Logistique / Cellule AI Rond-point Albert Bignon - BP 90179 17308 ROCHEFORT CEDEX		
DE ROCHEFORT	BATIMENT 510 1er étage	
	ECHELLE : 1/200	DATE : 05/03/93

PLIQUE

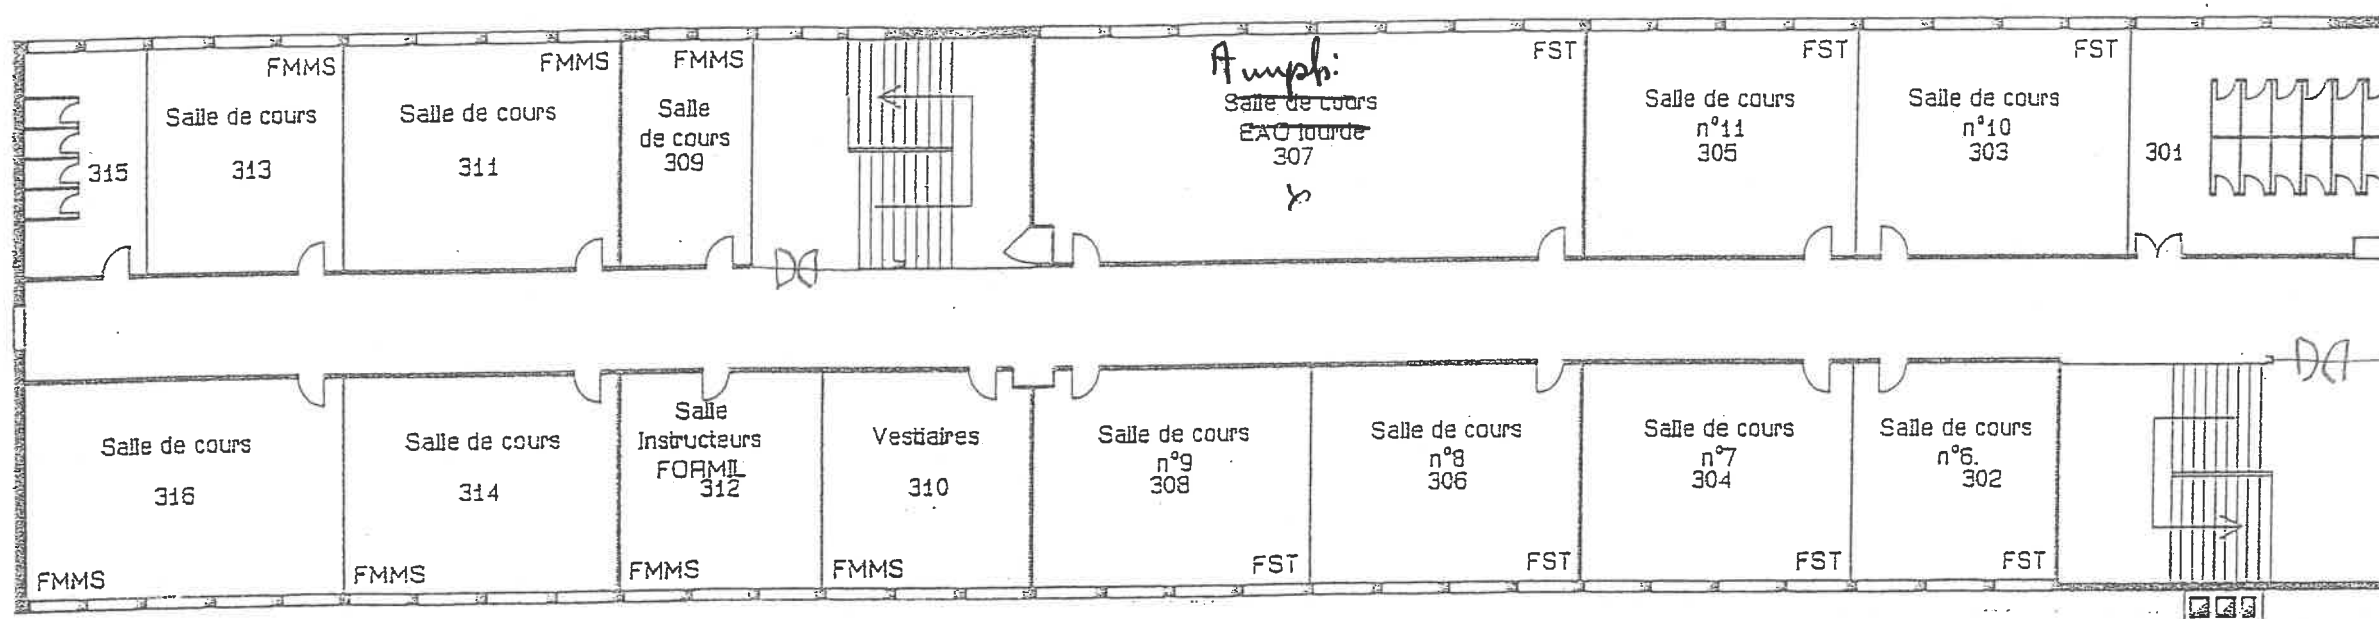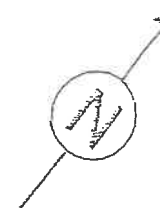

MARINE NATIONALE

DIRECTION DES TRAVAUX MARITIMES
DE LORIENT



PLIQUE

BATIMENT 510
2e étage

DE ROCHEFORT

ECHELLE : 1/200

DATE : 05/03/93

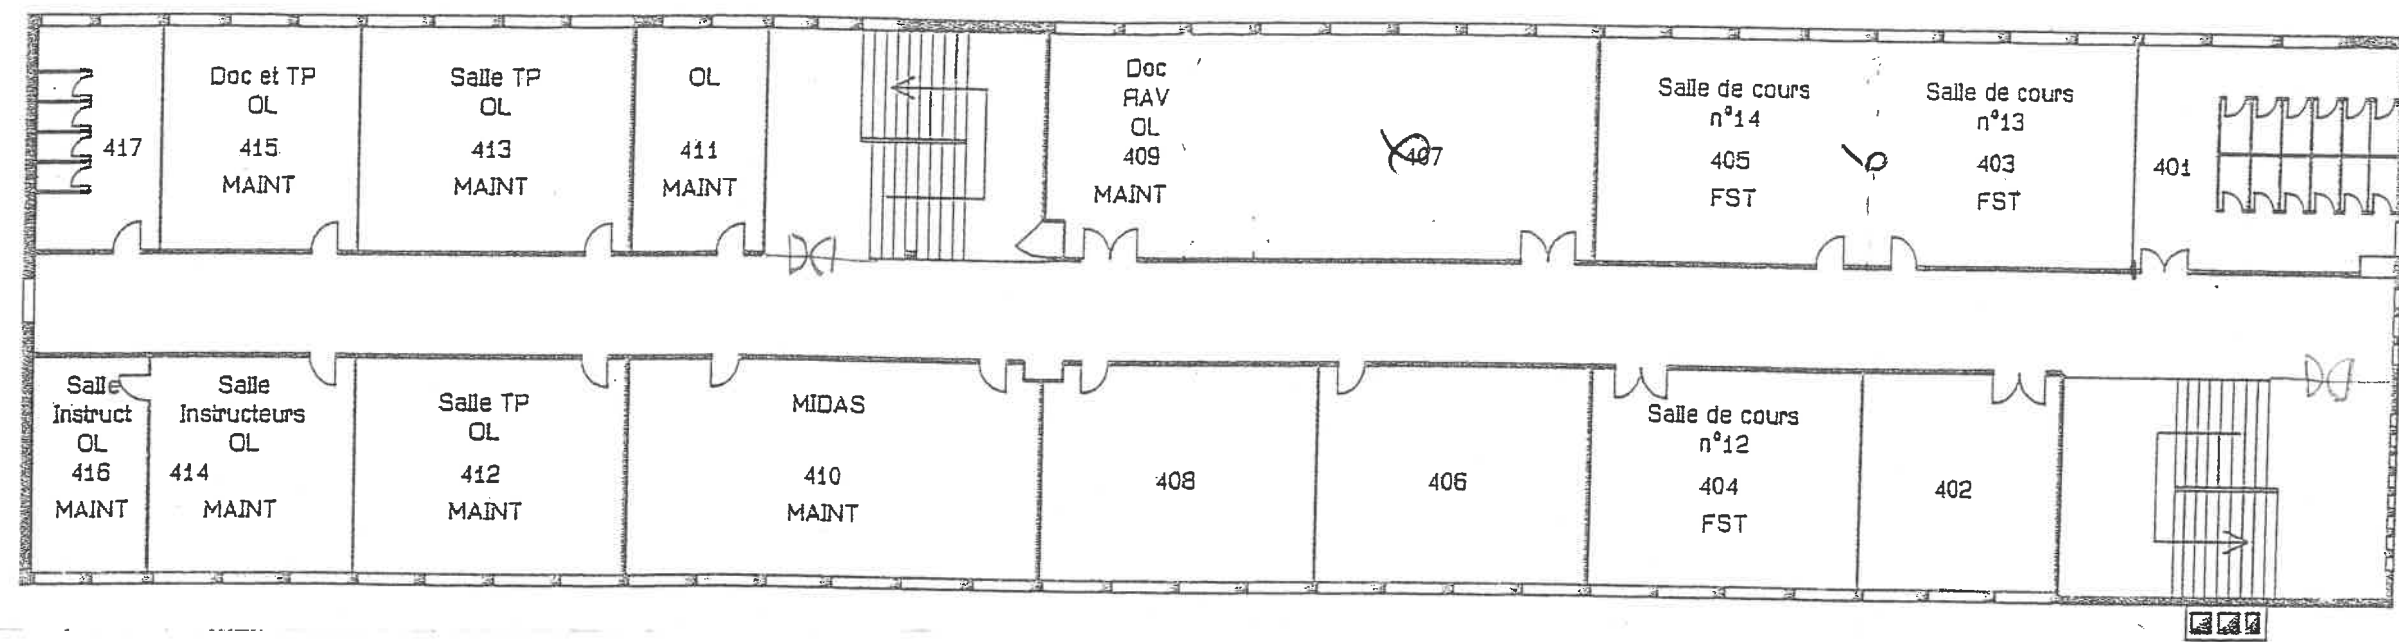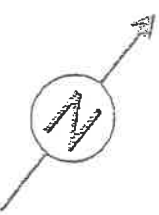

Ecole de gendarmerie de Rochefort
Bureau Logistique / Cellule AI
Rond-point Albert Bignon - BP 90179
17308 ROCHEFORT CEDEX

PLIQUE

BATIMENT 510
3e étage

DE ROCHEFORT

ECHELLE : 1/200

DATE : 05/03/93