


architecte

5, rue de la maladrerie

49730 MONTMOREAU

contact@bourse-archi.fr

06 08 27 77 08

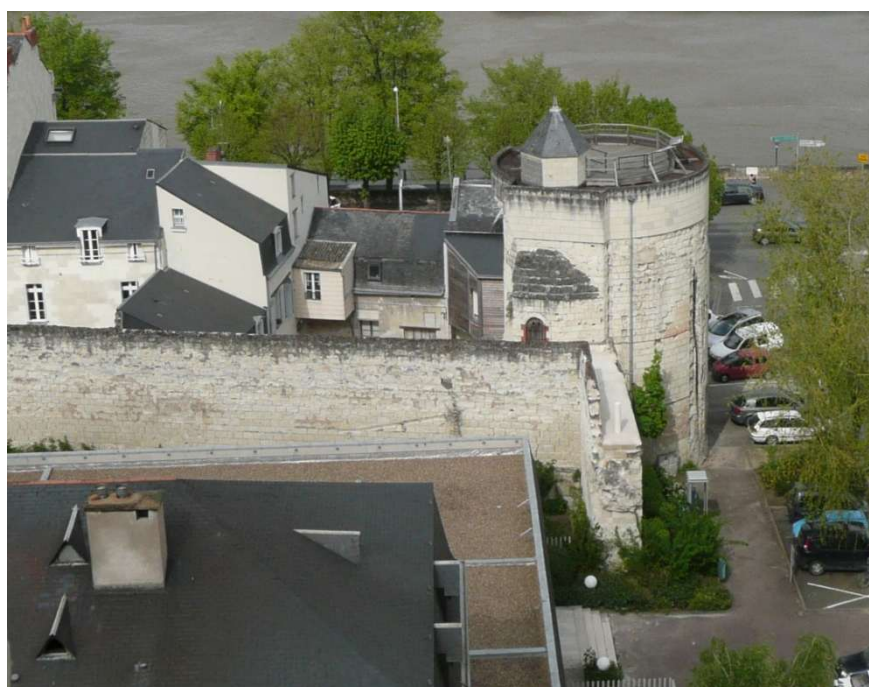


FORTIFICATION URBAINE DE SAUMUR - TOUR PAPEGAULT
SÉCURISATION ET ENTRETIEN
DES COURTINES ATTENANTES
**DOSSIER DE CONSULTATION
DES ENTREPRISES**


juin 2026




ARCHITECTE DU PATRIMOINE / ARCHITECTE DE - HMONP
Ordre des Architectes des Pays de la Loire n° 083962 - SIRET 824 901 342 000 17



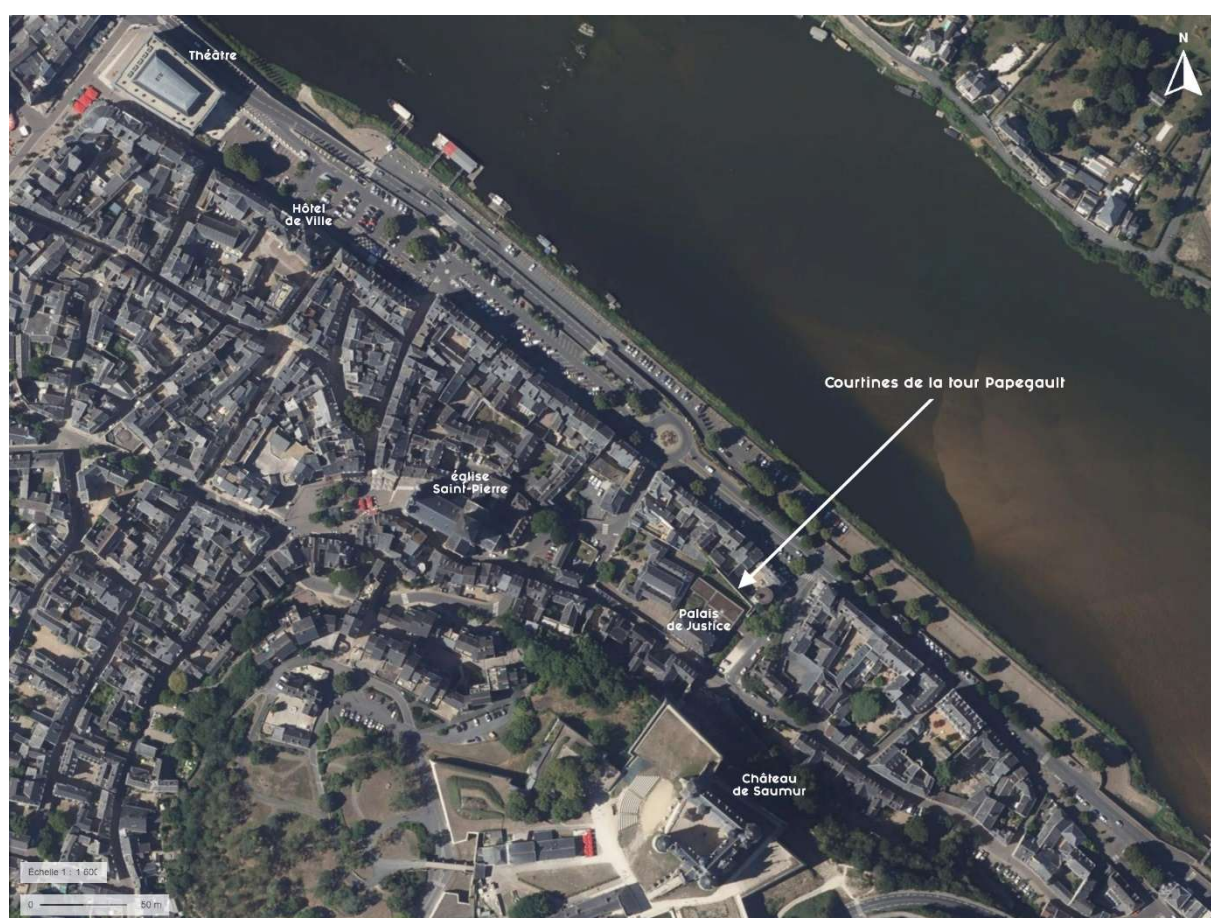

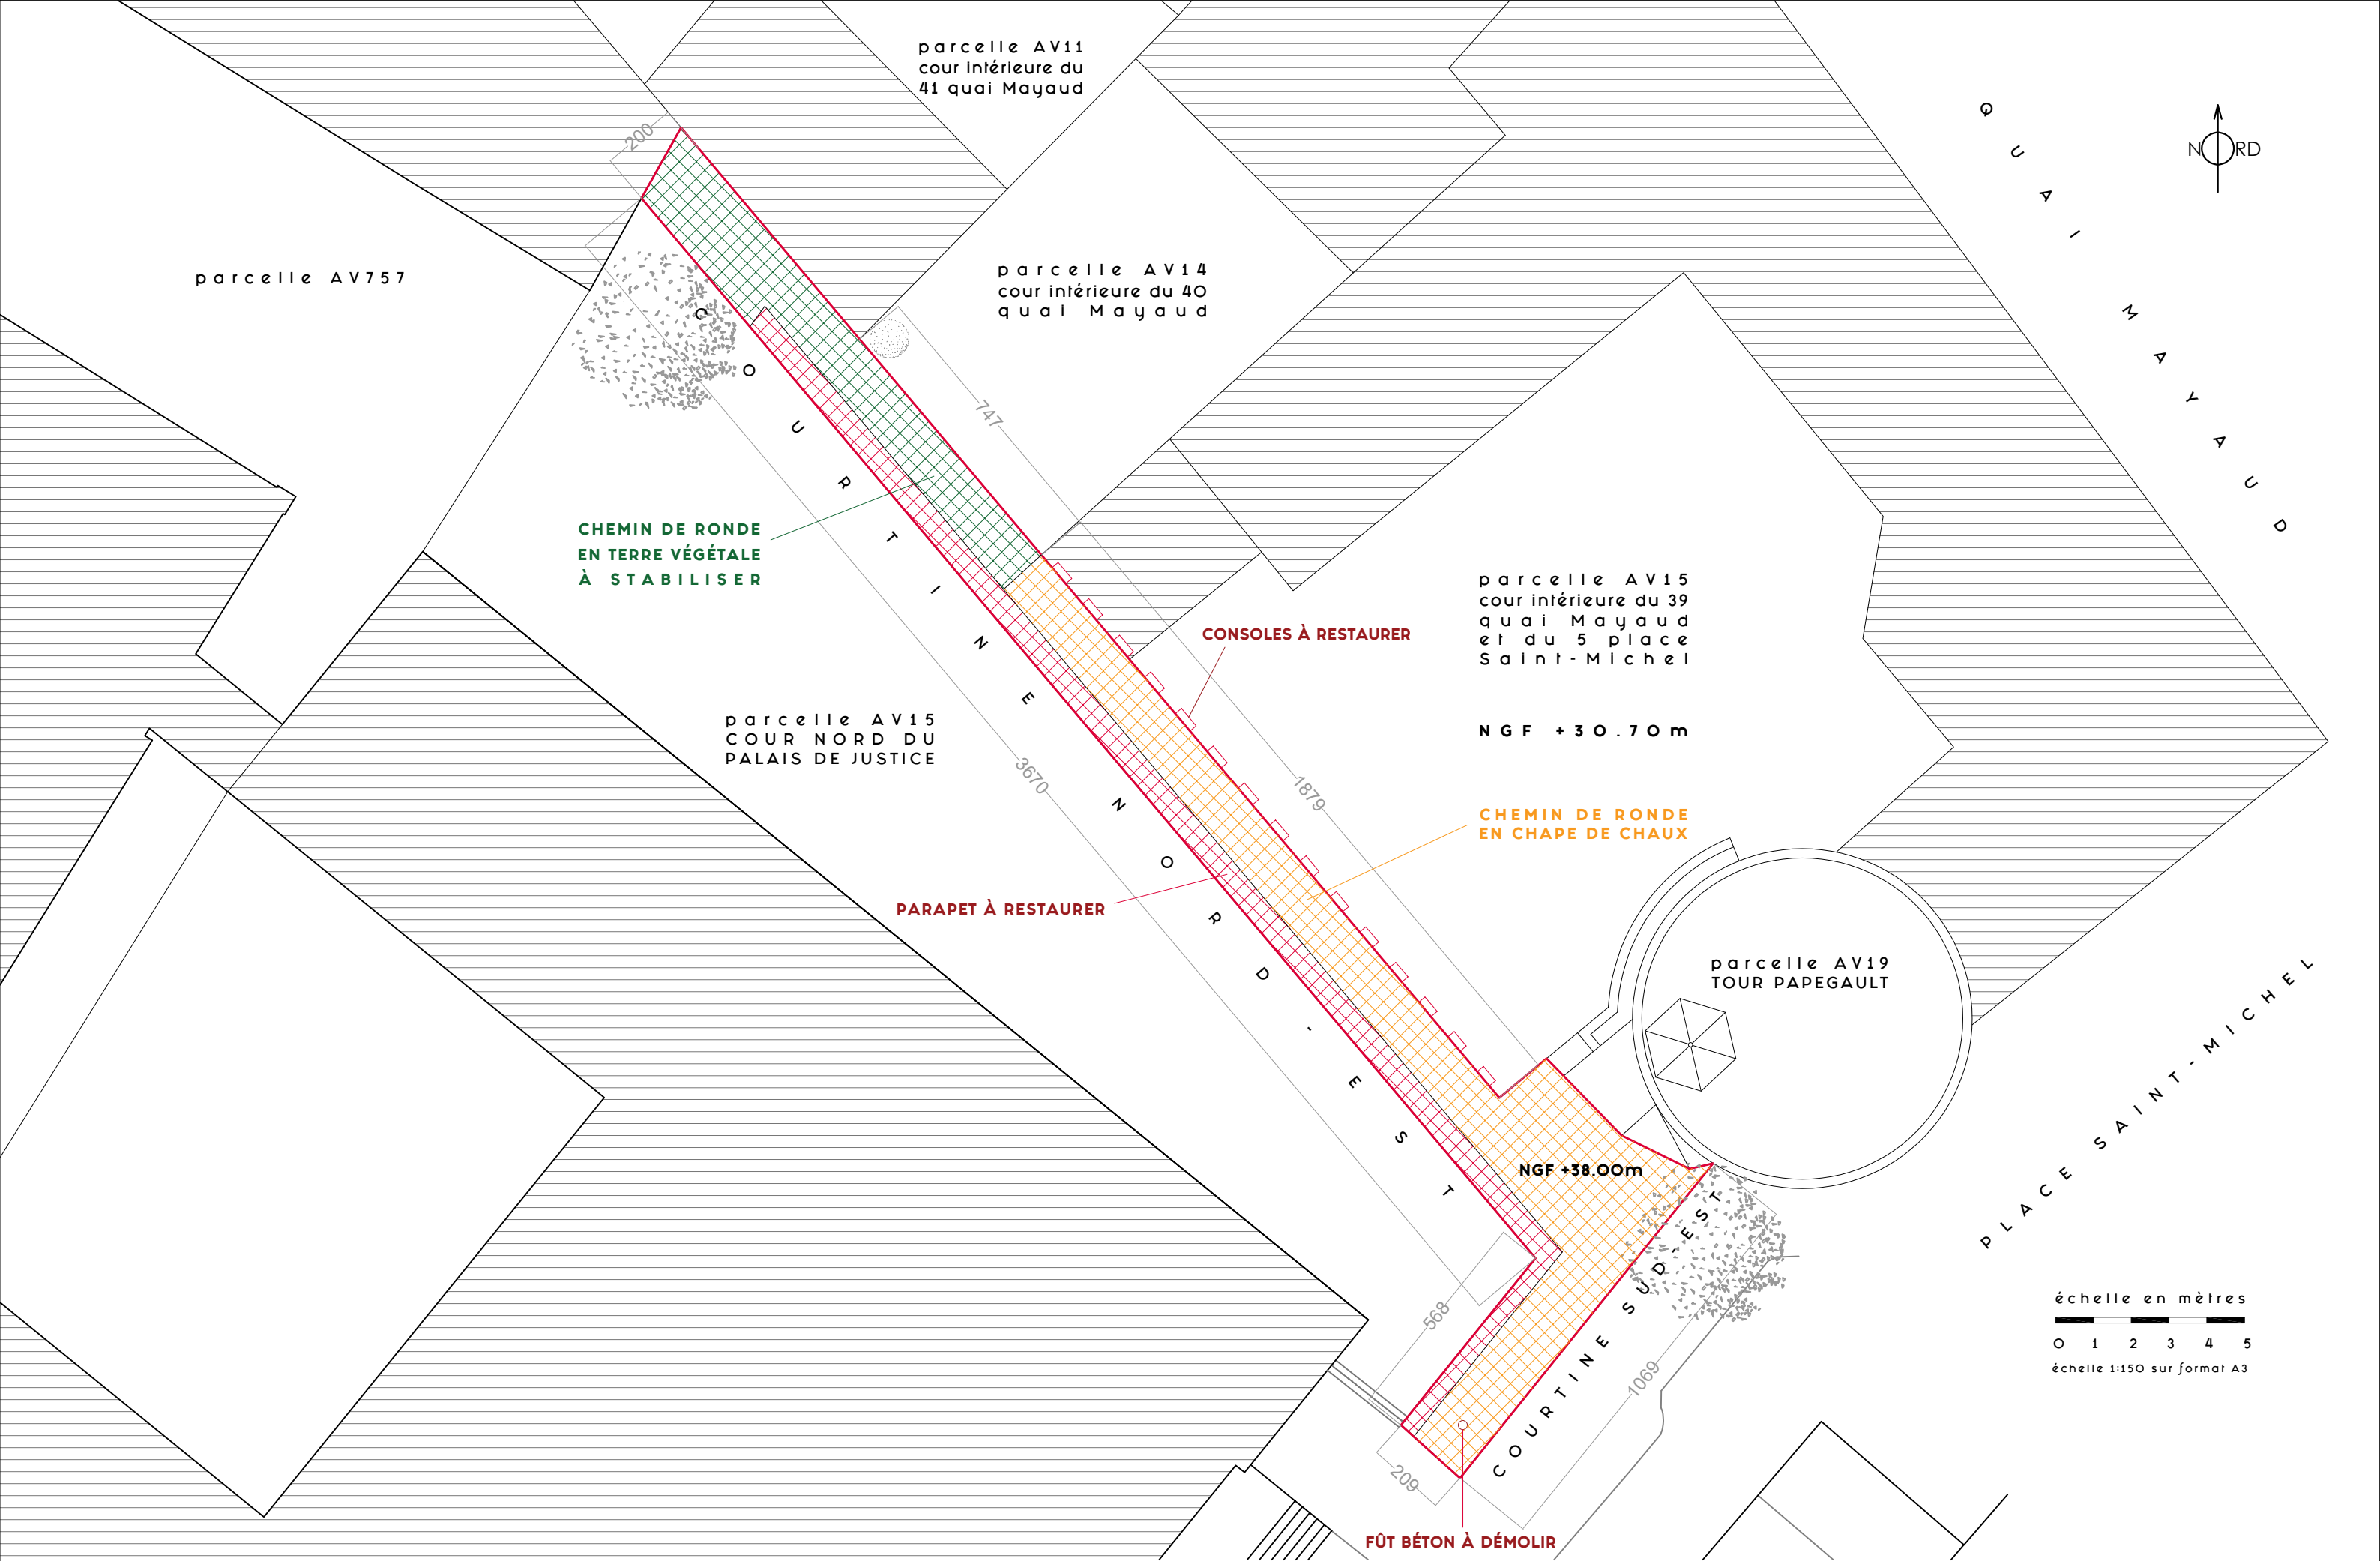


échelle en mètres
 0 1 2 3 4 5
 échelle 1:150 sur format A3

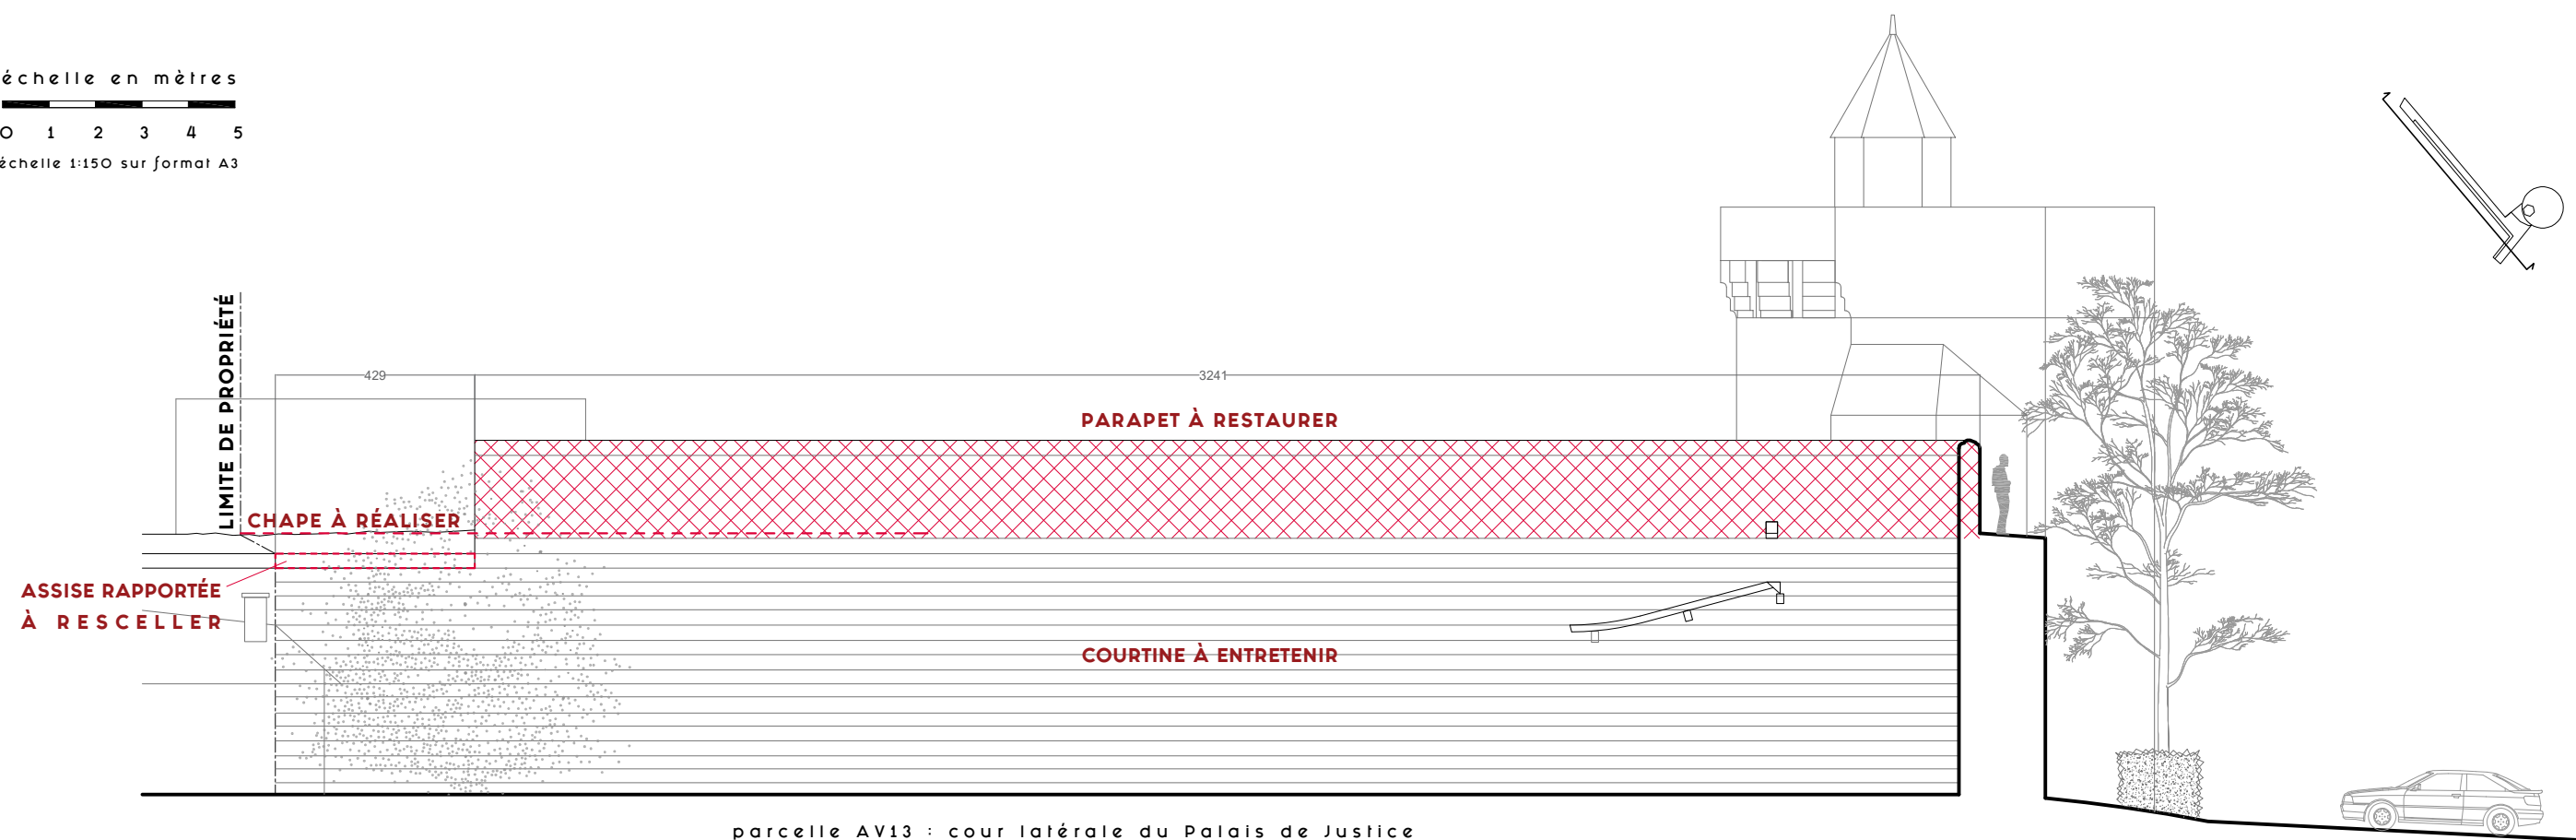

parcelle AV13 : cour latérale du Palais de Justice

ÉLEVATION INTÉRIEURE DE LA COURTINE NORD-EST

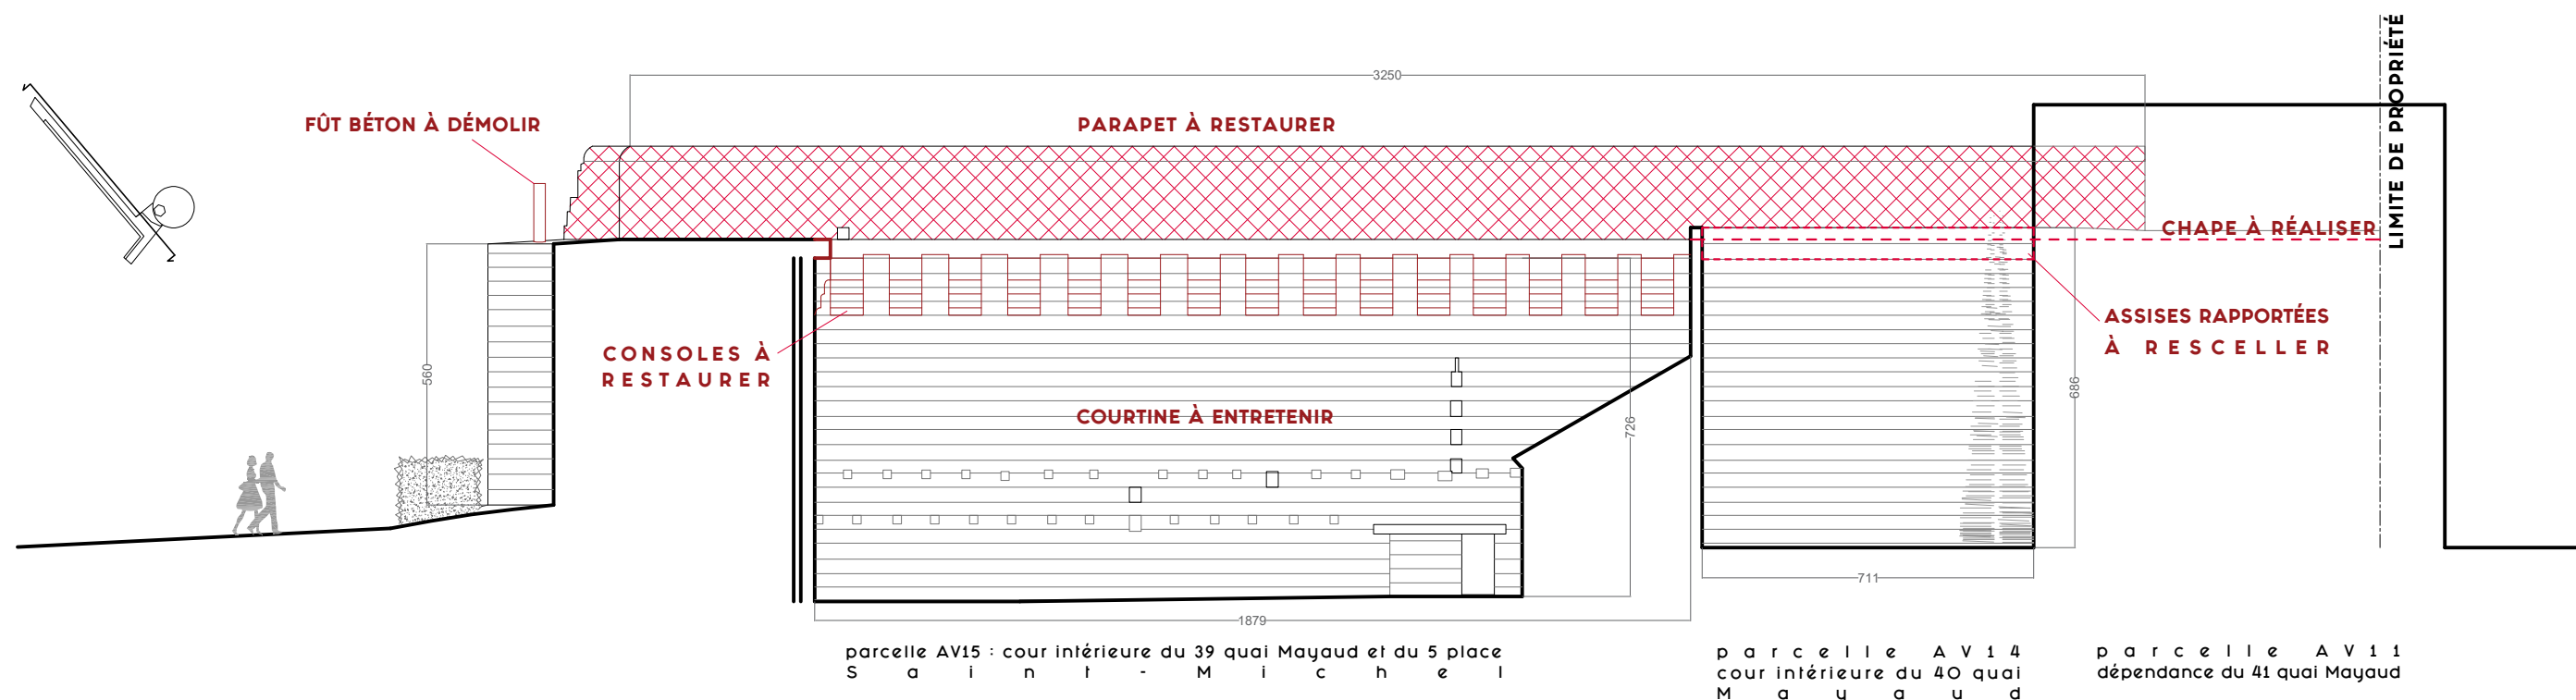

parcelle AV15 : cour intérieure du 39 quai Mayaud et du 5 place
S a i n t - M i c h e l

parcelle AV14
cour intérieure du 40 quai
M a y a u d


parcelle AV11
dépendance du 41 quai Mayaud

ÉLEVATION EXTÉRIEURE DE LA COURTINE NORD-EST

échelle en mètres

0 1 2 3 4 5

échelle 1:150 sur format A3

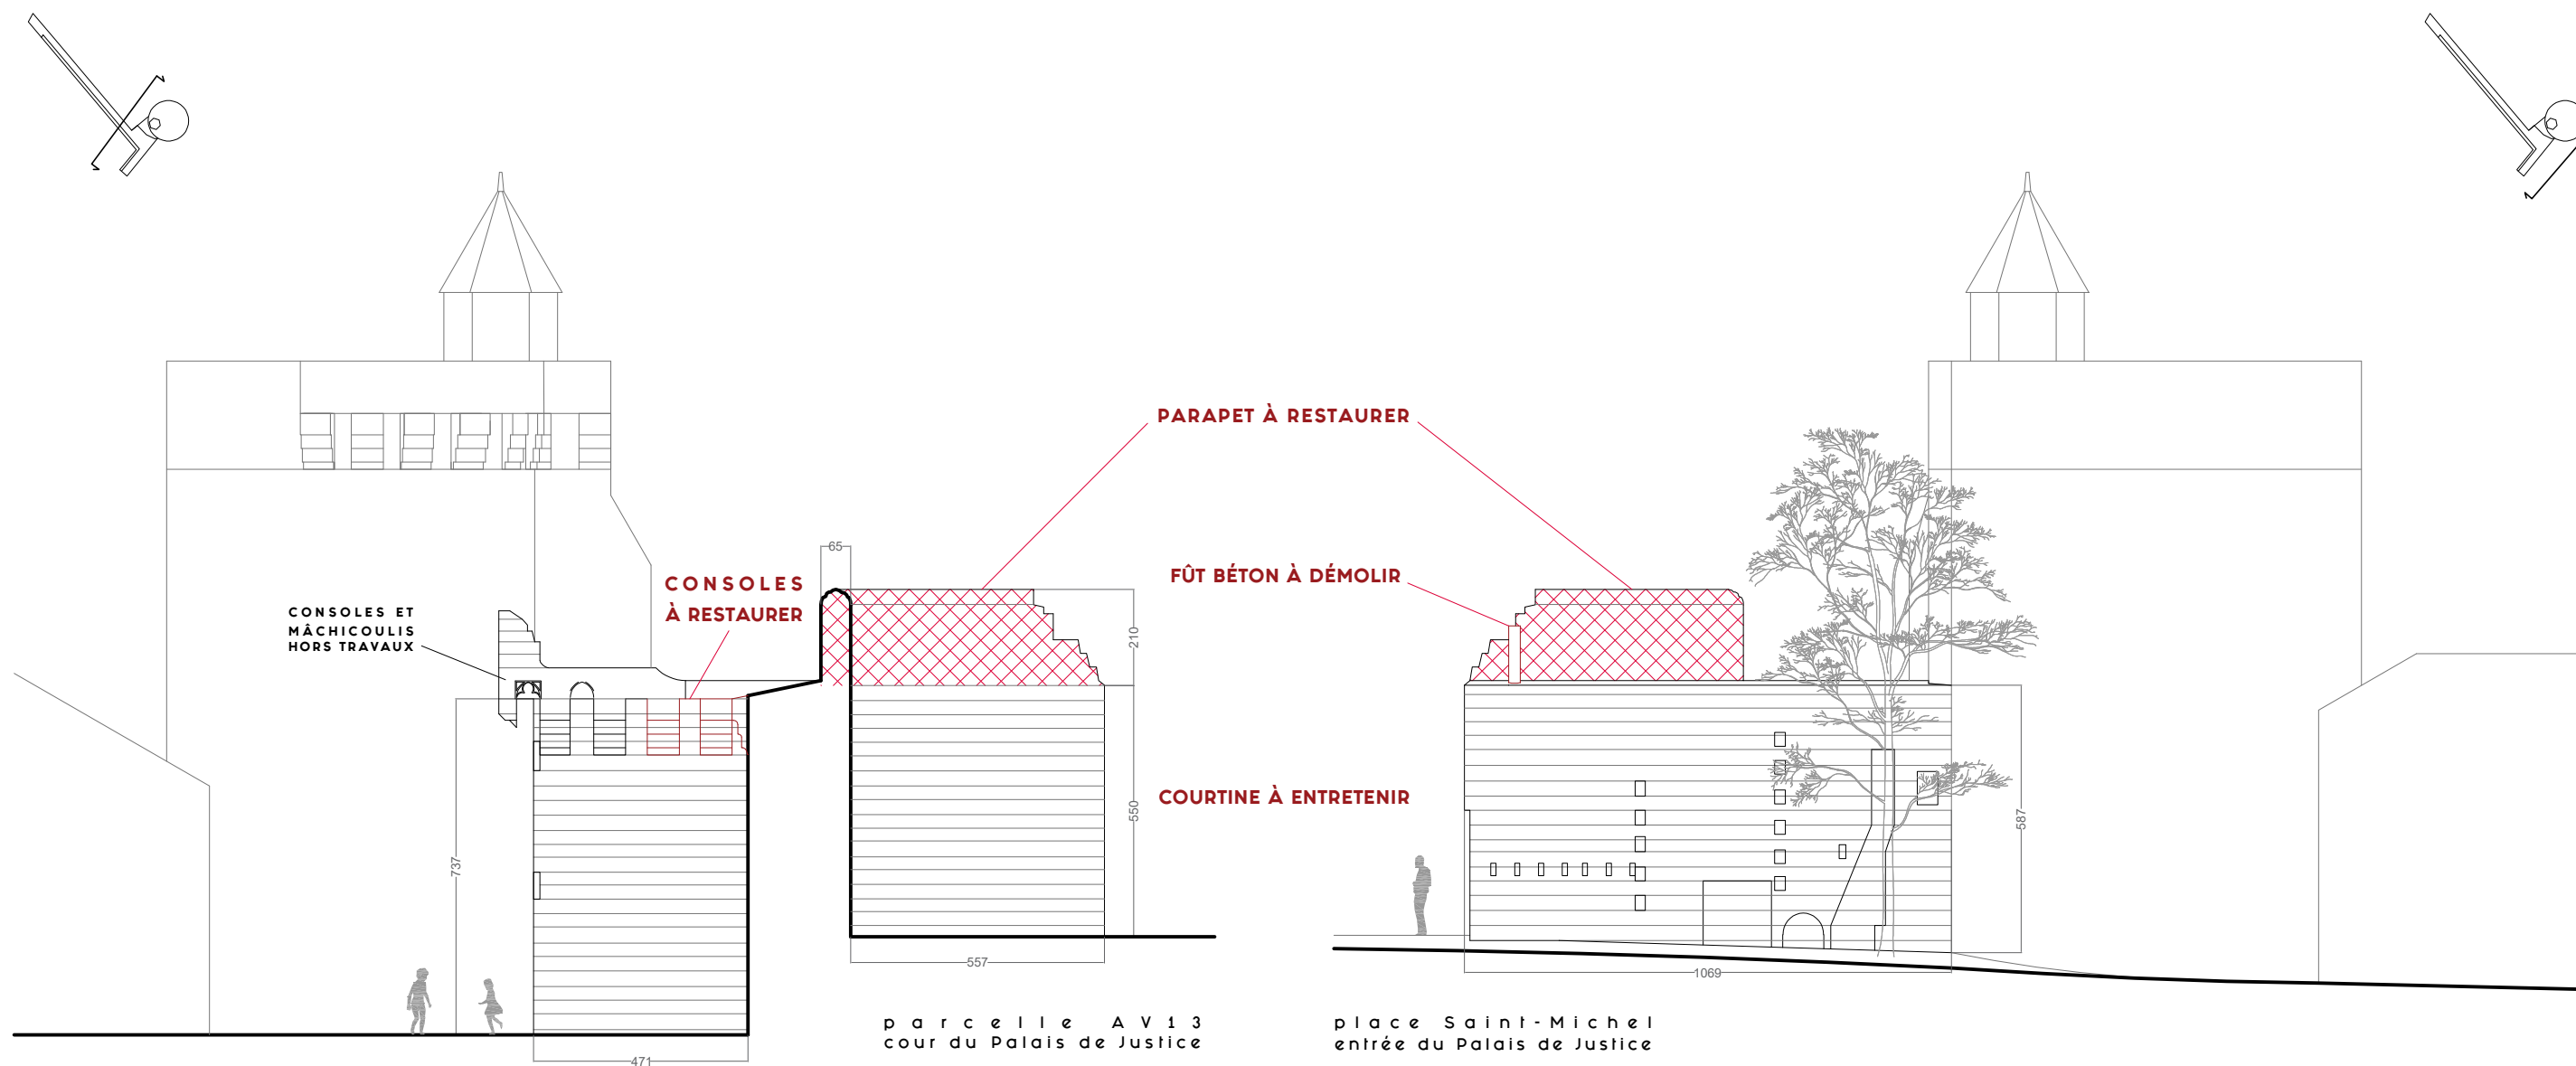

ÉLEVATION INTÉRIEURE DE LA COURTINE SUD-EST
COUPE TRANSVERSALE SUR COURTINE NORD-EST

ÉLEVATION EXTÉRIEURE DE LA COURTINE SUD-EST