


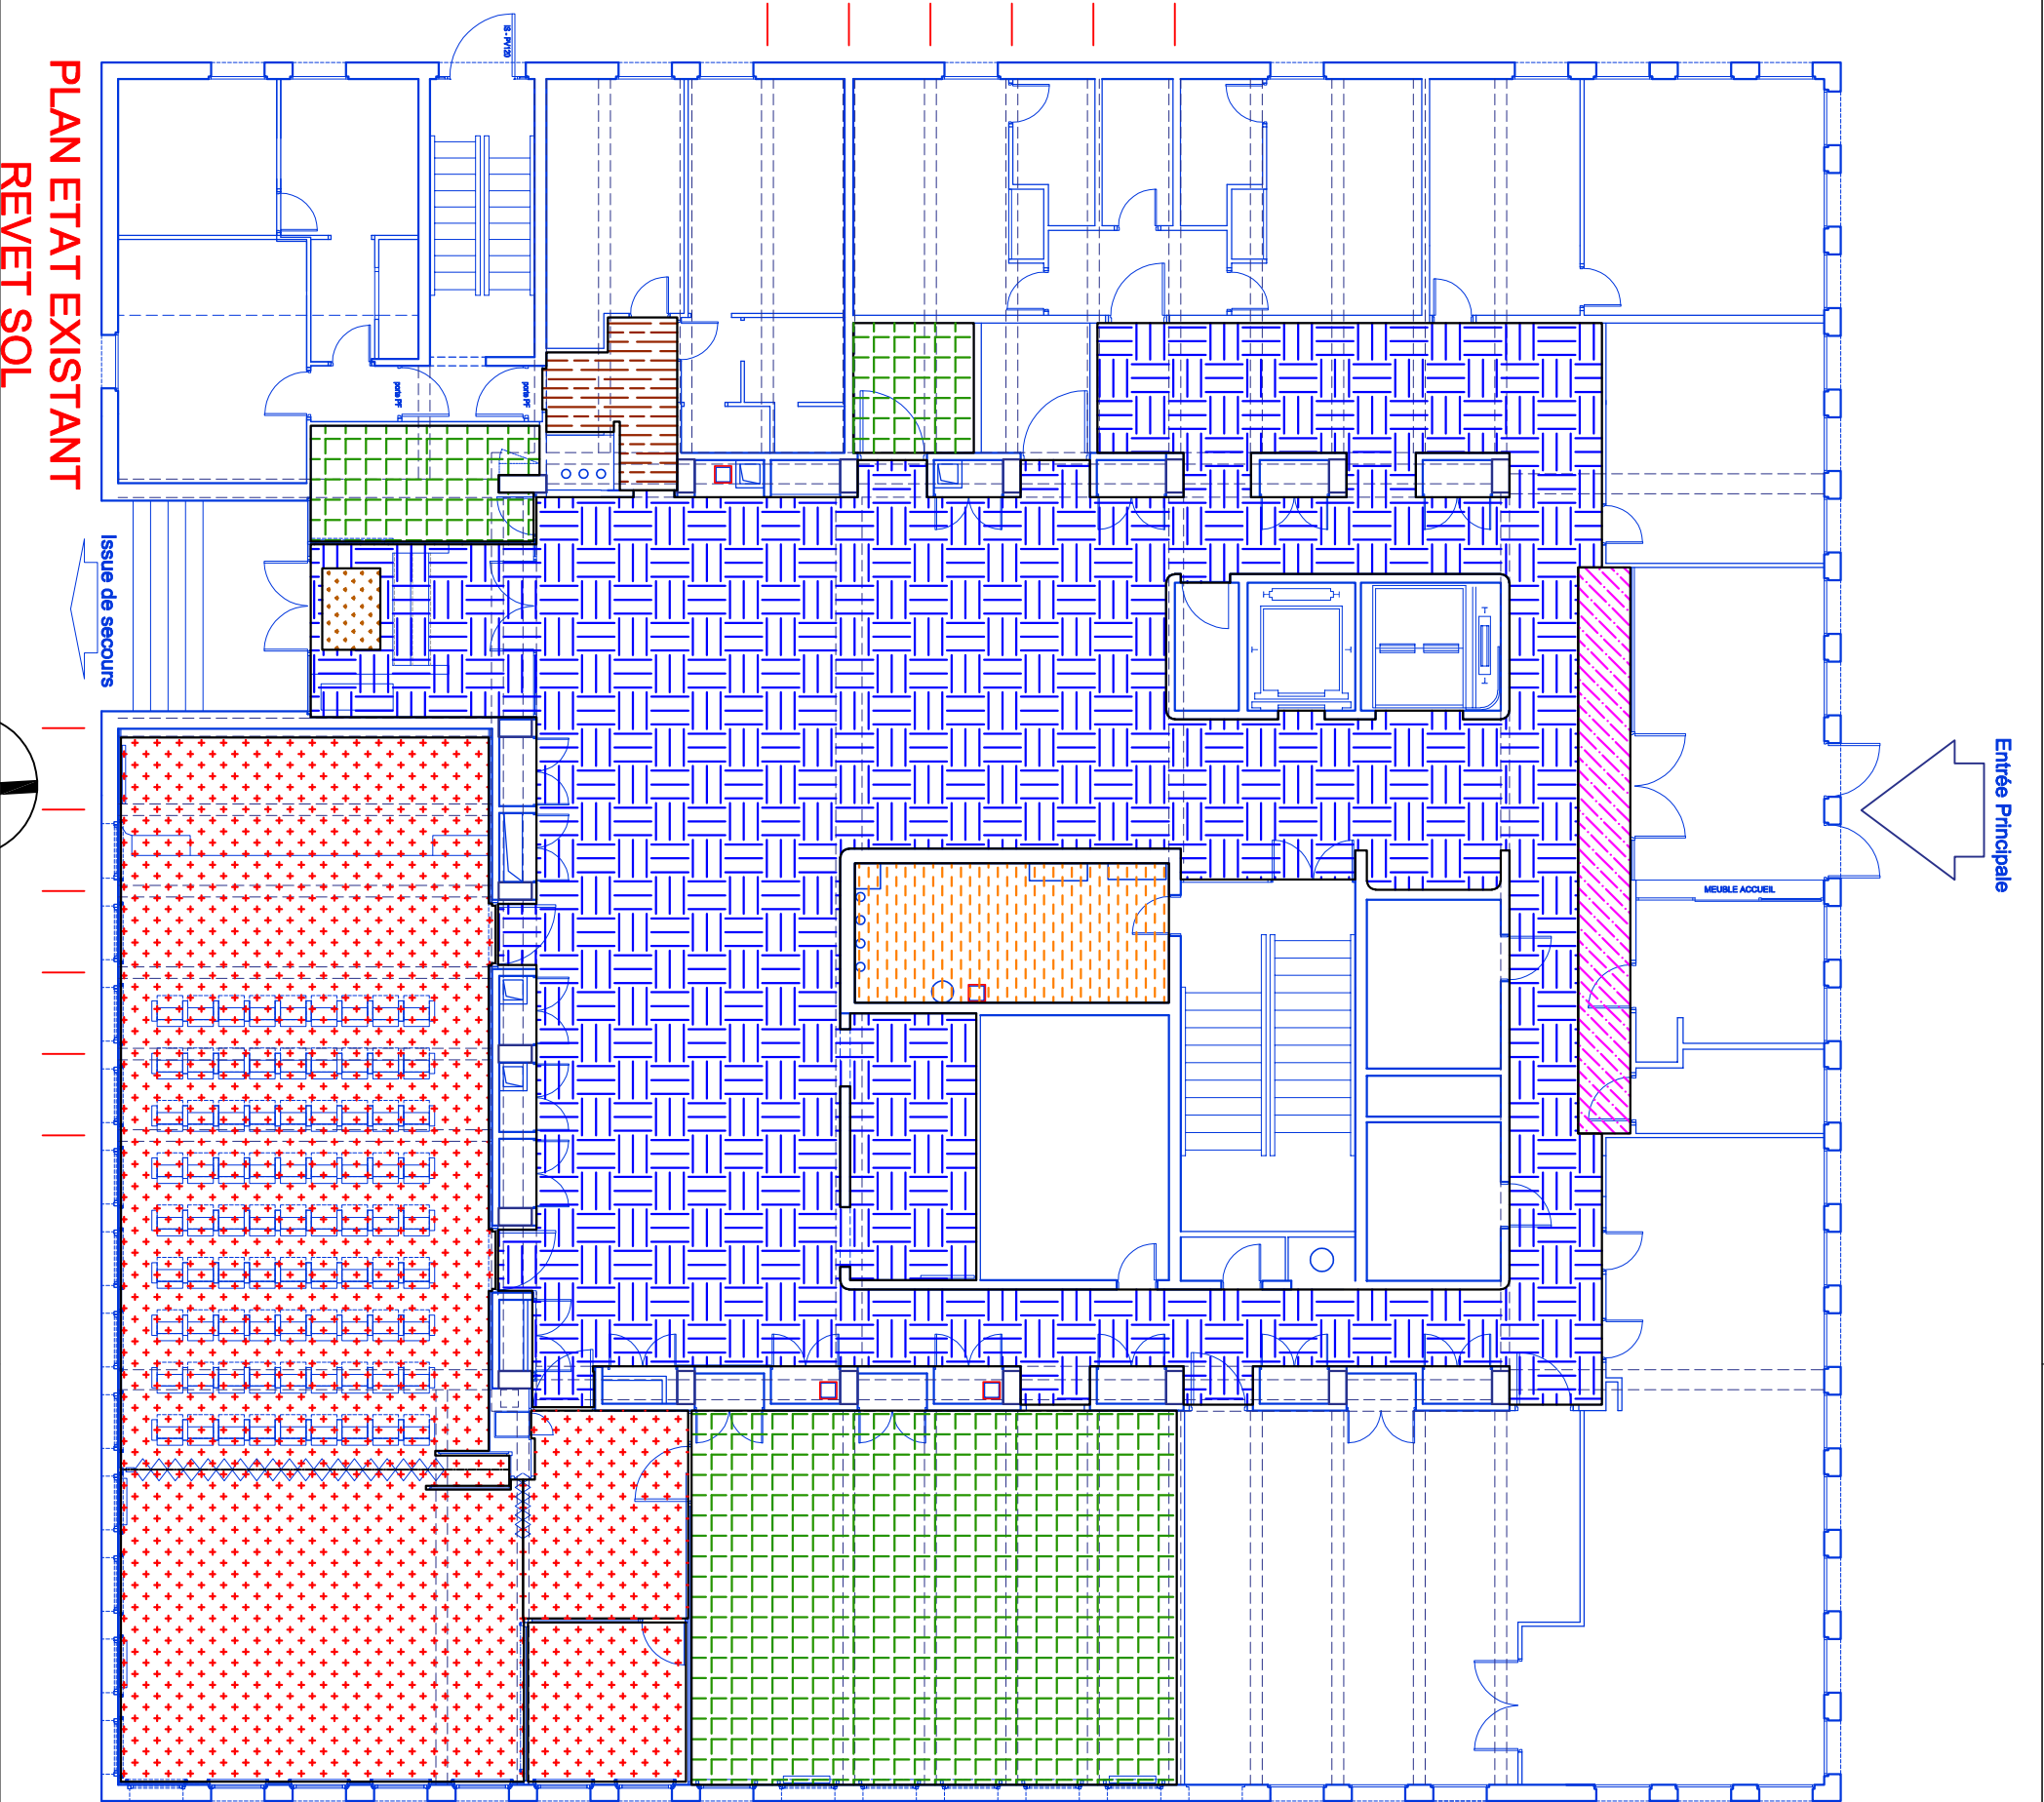

- Sol travertin 70x35
- Sol moquette
- Sol dalles PVC (type Daliflex)
- Sol PVC (récent)
- Sol béton brut
- Tapis brosse
- Sol PVC imitation bois

Réaménagement partiel du Hall de l'IBMC

CNRS - Institut de Biologie Moléculaire et Cellulaire

CNRS MAITRE D'OUVRAGE CNRS Délégation Alsace - Service Technique et Logistique 23 rue du Loess - BP20 - 67037 Strasbourg Cedex T 03 88 10 66 65 - F 03 88 10 67 32 7 rue du Général Cassagnou 67450 MUNDOLSHEIM Tél. : 03 88 30 05 91 contact@rsau.fr RANGUIDAN SCHMITT architectes urbanistes		BET FLUIDES CVC SOLARES BAUEN 2, rue de la Coudreuse - 67200 STRASBOURG T 03 88 30 97 74 BET ELECTRICITE ID DEVELOPEMENT 3a, rue du 22 Novembre - 67000 STRASBOURG T 03 88 62 60 00 secretariat@bet-id.com	
PLAN n° 01	PROJET PHASE PRO - Revt. Sol Etat existant		ÉCHELLE
PHASE PRO			DATE 31/05/2025
INDICE	DATE	MODIFICATION(S)	
--	--	--	
--	--	--	
0	31/05/25	CREATION	