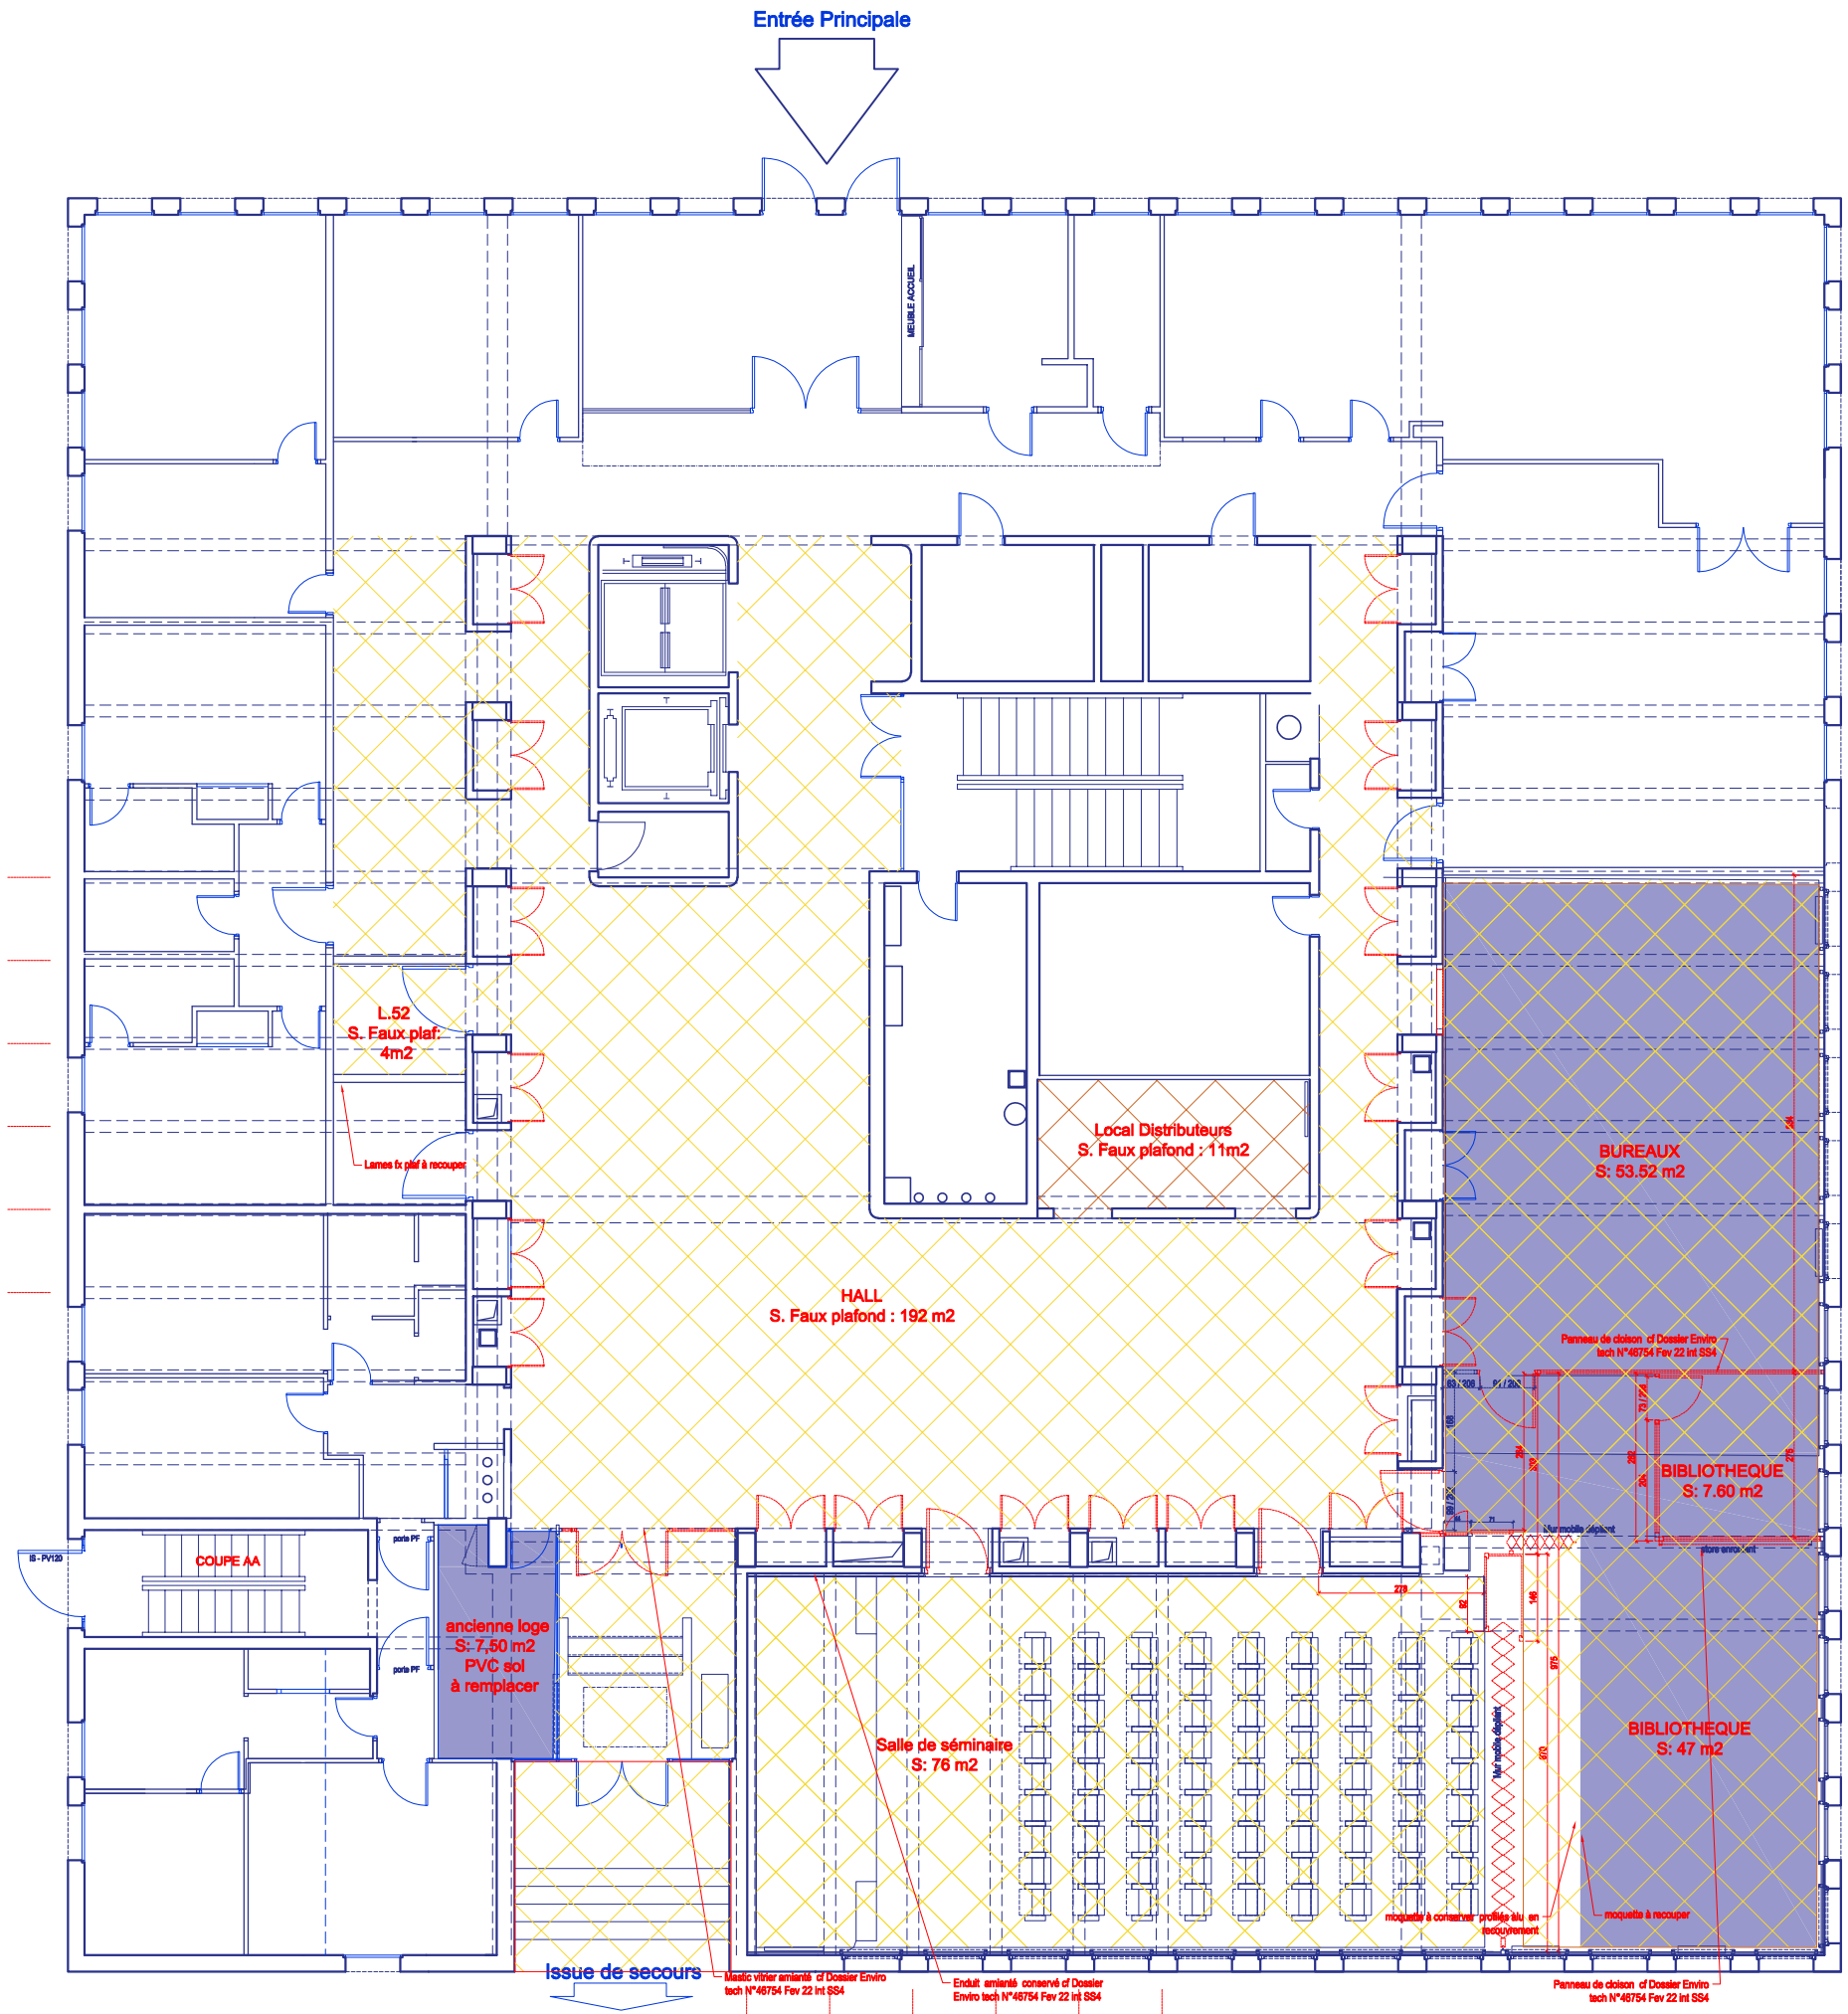

Dépose faux-plafonds

Dépose sols

Démolition cloison

Materiaux amiantés cf Dossier Enviro tech N°46754
Fev 22 + Rapport AADENA n°2211247 du 09/11/2022

Réaménagement partiel du Hall de l'IBMC

CNRS - Institut de Biologie Moléculaire et Cellulaire

MAITRE D'OUVRAGE
CNRS
Délégation Alsace - Service Technique et Logistique
23 rue du Loess - BP20 - 67037 Strasbourg Cedex
T 03 88 10 66 65 - F 03 88 10 67 32

RANGUIDAN SCHMITT architectes urbanistes
rsau
7, rue du Général Castelnau
67450 MUNDOLSHEIM
Tél. 03 88 30 05 01
contact@rsau.fr

BET ELECTRICITE
ID DEVELOPPEMENT
3a, rue du 22 Novembre - 67000 STRASBOURG
T 03 88 62 60 00
secretariat@bet-id.com

BET FLUIDES CVC
SOLARES BAUEN
2, rue de la Coudreuse - 67200 STRASBOURG
T 03 88 30 97 74

PLAN n°	PROJET PHASE PRO _DEMOLITION	ÉCHELLE
02		ECHELLE
PHASE		DATE
PRO		06/04/2025

INDICE	DATE	MODIFICATION(S)
--	--	--
A	08/06/26	Mise à jour divers DCE allotissement
0	06/04/25	CREATION