



Entrée Principale

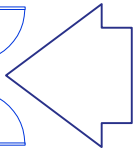

MEUBLE ACCUEIL

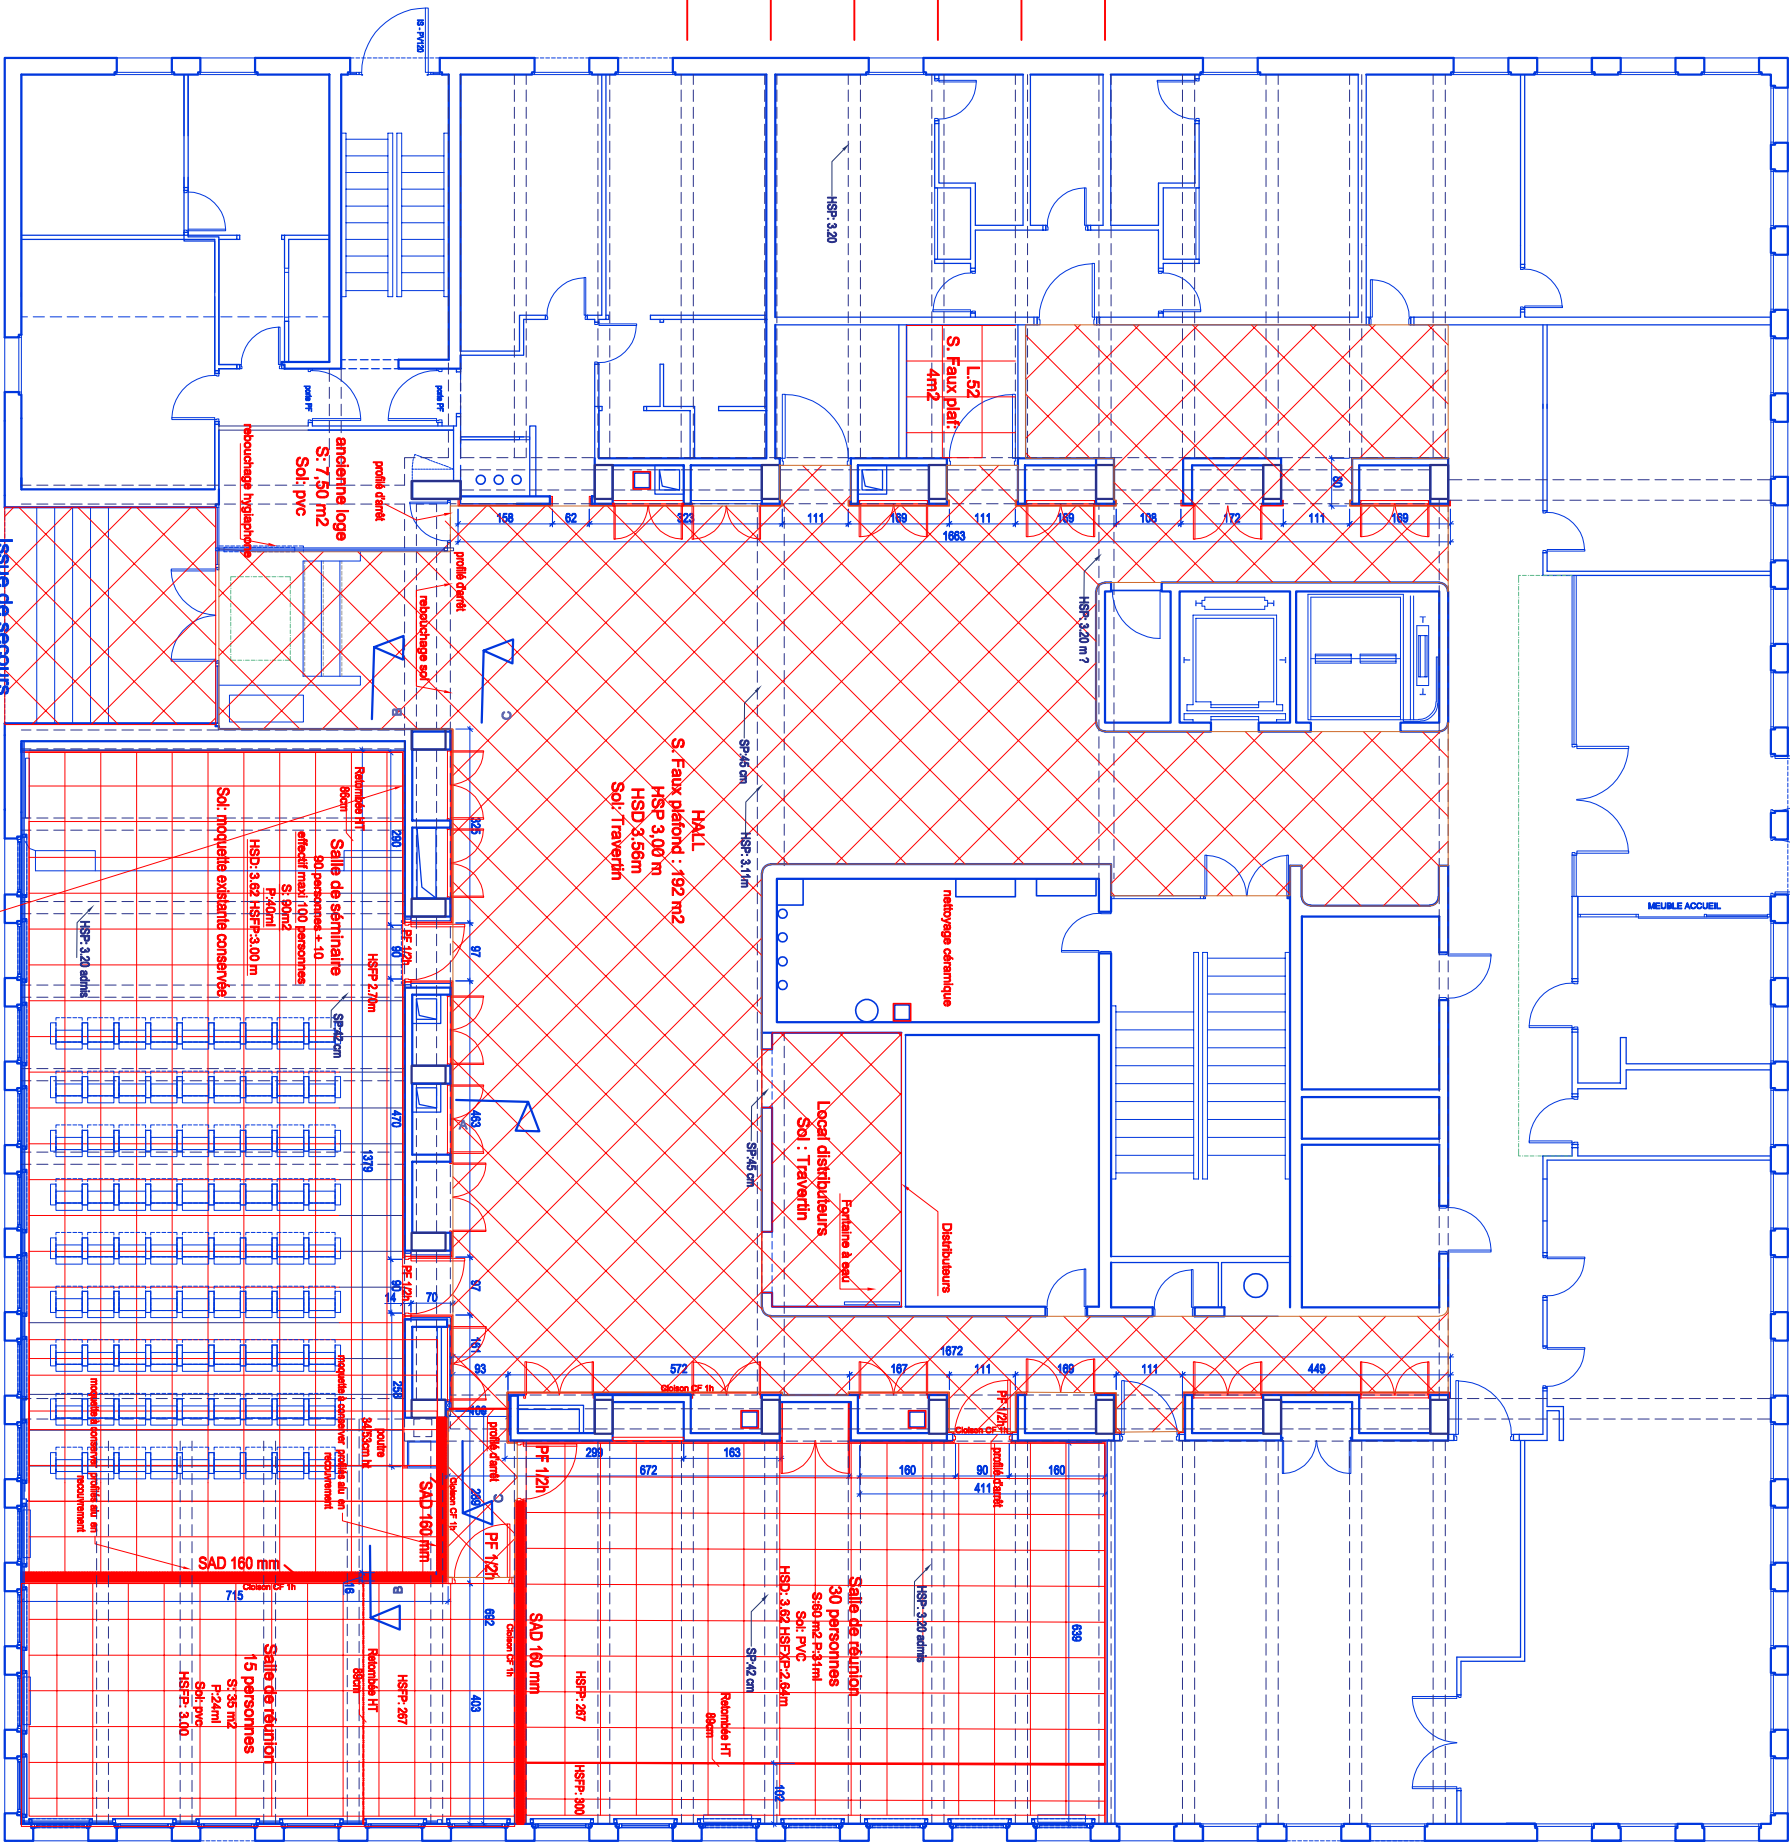

Réaménagement partiel du Hall de l'IBMC

CNRS - Institut de Biologie Moléculaire et Cellulaire



MAITRE D'OUVRAGE

CNRS

Délégation Alsace - Service Technique et Logistique
23 rue du Loess - BP20 - 67037 Strasbourg Cedex
T 03 88 10 66 65 - F 03 88 10 67 32

BET ELECTRICITE
ID DEVELOPEMENT

3a, rue du 22 Novembre - 67000 STRASBOURG
T 03 88 62 60 00
secretariat@bet-id.com

RANGUIDAN
SCHMITT
architectes
urbanistes

7 rue du Général Cassagnon
67450 MUNDOLSHEIM
Tél : 03 88 30 06 91
contact@rsu.fr

BET FLUIDES CVC
SOLARES BAUEN

2, rue de la Coudreuse - 67200 STRASBOURG
T 03 88 30 97 74

PLAN n°		PROJET PHASE PRO PROJET		ÉCHELLE
03		Plan du RDC		ÉCHELLE
PHASE				DATE
PRO				06/04/2025
INDICE	DATE	MODIFICATION(S)		
B	08/06/26	Mise à jours diverses DCE Allotissement		
A	30/06/25	RA/OUT MENTION Cf 1H		
0	06/04/25	CREATION		