




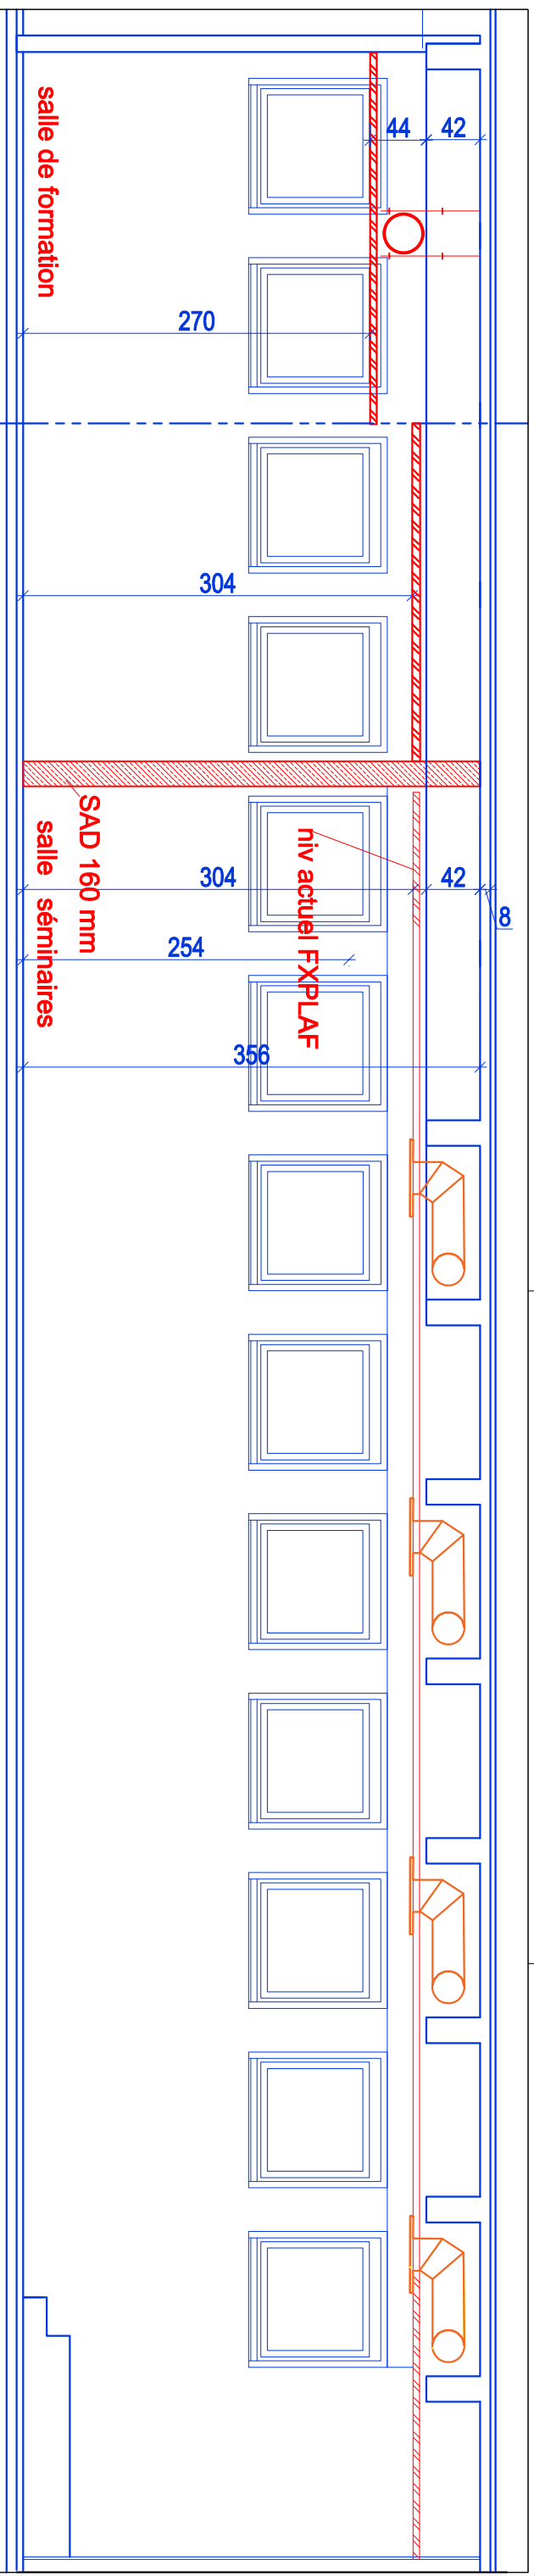

COUPE BB

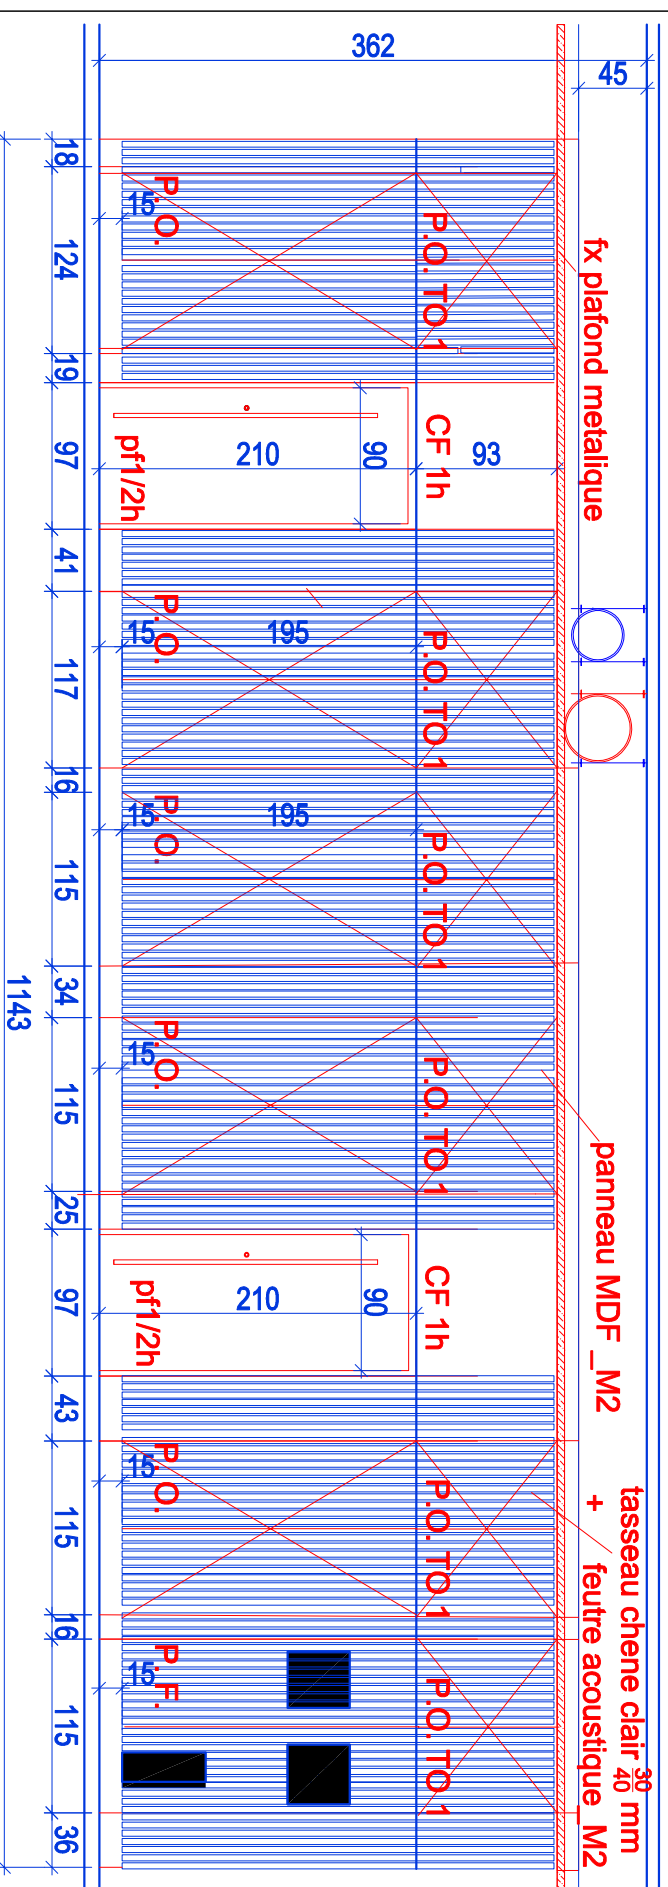

Elévation CC

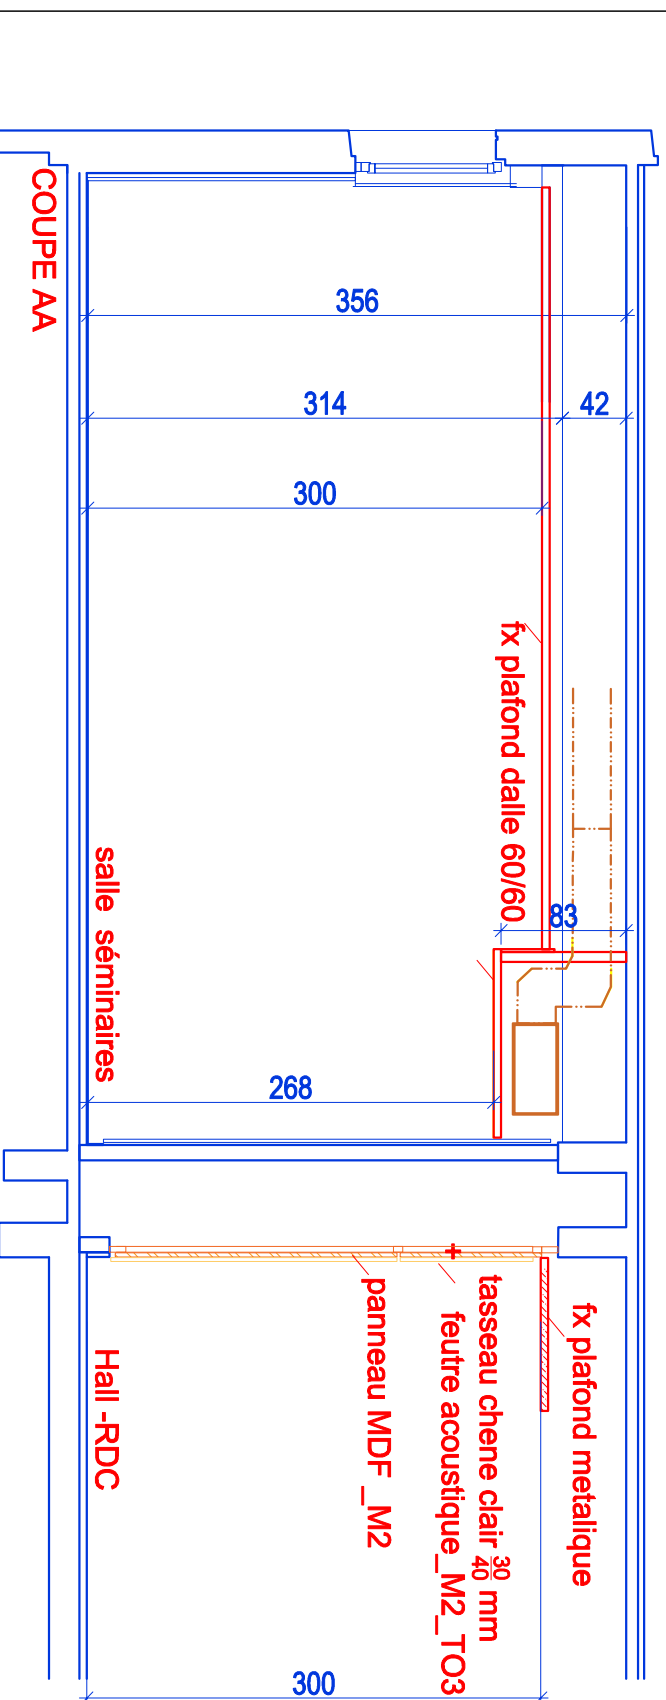

COUPE AA

RÉAMÉNAGEMENT PARTIEL DU HALL DE L'IBM			
CNRS - Institut de Biologie Moléculaire et Cellulaire			
Maitre d'Ouvrage CNRS		RANGUIDAN SC H MITT architectes urbanistes	
Délégation Alsace - Service Technique et Logistique 23 rue du Coess - BP20 - 67037 Strasbourg Cedex T 03 88 10 66 65 - F 03 88 10 67 32		RANGUIDAN SC H MITT architectes urbanistes contact@rsa.u.fr	
BET ELECTRICITE ID DEVELOPEMENT 3a, rue du 22 Novembre - 67000 STRASBOURG T 03 88 62 00 30		BET FLUIDES CVC SOLARES BAUEN 2, rue de la Courdeuse - 67200 STRASBOURG T 03 88 30 97 74	
secretaria@bet-id.com			
PLAN n° 04	PROJET PHASE PRO _ PROJET		ECHELLE
PHASE PRO	Elévation Placard -Coupes		ECHELLE
INDICE	DATE	MODIFICATION(S)	DATE
--	--	Mise à jours diverses DCE Ailissement	
A	08/06/26	-	
0	06/04/25	CREATION	