
CAMPUS D'ANGLET - INSTALLATIONS DE CHANTIER

SANITAIRES :
Mise à disposition des WC publics présents dans chaque bâtiment

SALLE DE REUNION :
Mise à disposition d'une salle de réunion dans les bâtiments : salle à définir dès que les jours de réunion seront actés.

REFECTOIRE :
Réfectoire du personnel mis à disposition

VESTIAIRE :
Une salle ou un vestiaire sera mis à disposition

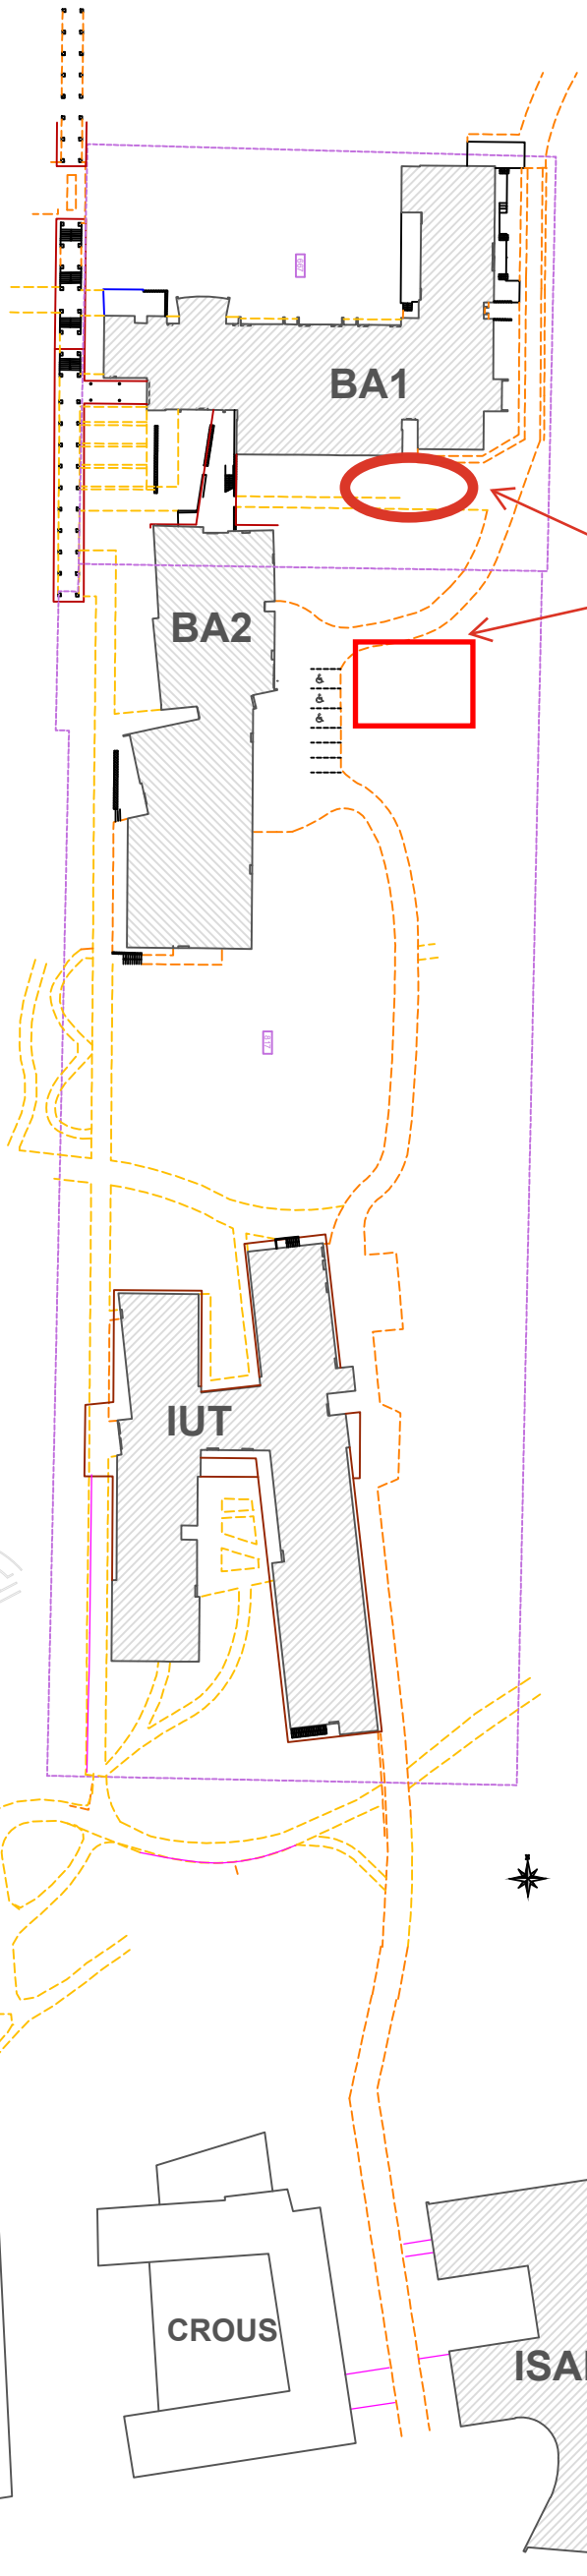

ZONE DE STOCKAGE :
Derrière BU + 2 places de parking à réserver aux ouvriers
Barrière Heras Ht 2.00 m en périphérie

MAITRISE D'ŒUVRE
BUREAU VERITAS SOLUTIONS
4 rue Johannes Kepler,
64 000 PAU
Site www.bureauveritas-solutions.fr

MAITRISE D'OUVRAGE
Université de pau et des pays de l'Adour
Avenue de l'université
64012 PAU

CHANTIER
Campus universitaire de Anglet
DOSSIER DCE

PLAN INSTALLATION CHANTIER (PIC)

PIC005

Indice	Objet	Date
A	Plan DCE	22/05/26
B	...	../../..
C	...	../../..
D	...	../../..
E	...	../../..
F	...	../../..

Dess : GP | Echelle : Var. | Format : A3 | Créé le : 01/05/2026

ESQ	DIAG	APS	APD	PRO	DCE	EXE	PAC	VISA	DET	DOE

Ce document est à utiliser avec une autorisation expresse (selon la loi du 11 mars 1957) - Version 1.0