
CAMPUS DE BAYONNE - INSTALLATIONS DE CHANTIER
Plan de masse

SANITAIRES :
Mise à disposition des WC publics présents dans chaque bâtiment

REFECTOIRE / VESTIAIRE :
Mise à disposition d'une grande salle dans laquelle seront intégrés le réfectoire et le vestiaire => prévoir une séparation (claustra ou cloison légère, à définir par le MOE) à la charge de l'entreprise.

SALLE DE REUNION :
Mise à disposition d'une salle de réunion dans un des bâtiments : salle à définir dès que les jours de réunion seront actés.

ZONE DE STOCKAGE :
Esplanade Ste Claire
=> à confirmer par IUT
Barrière heras Ht 2.00 m
périphérique.

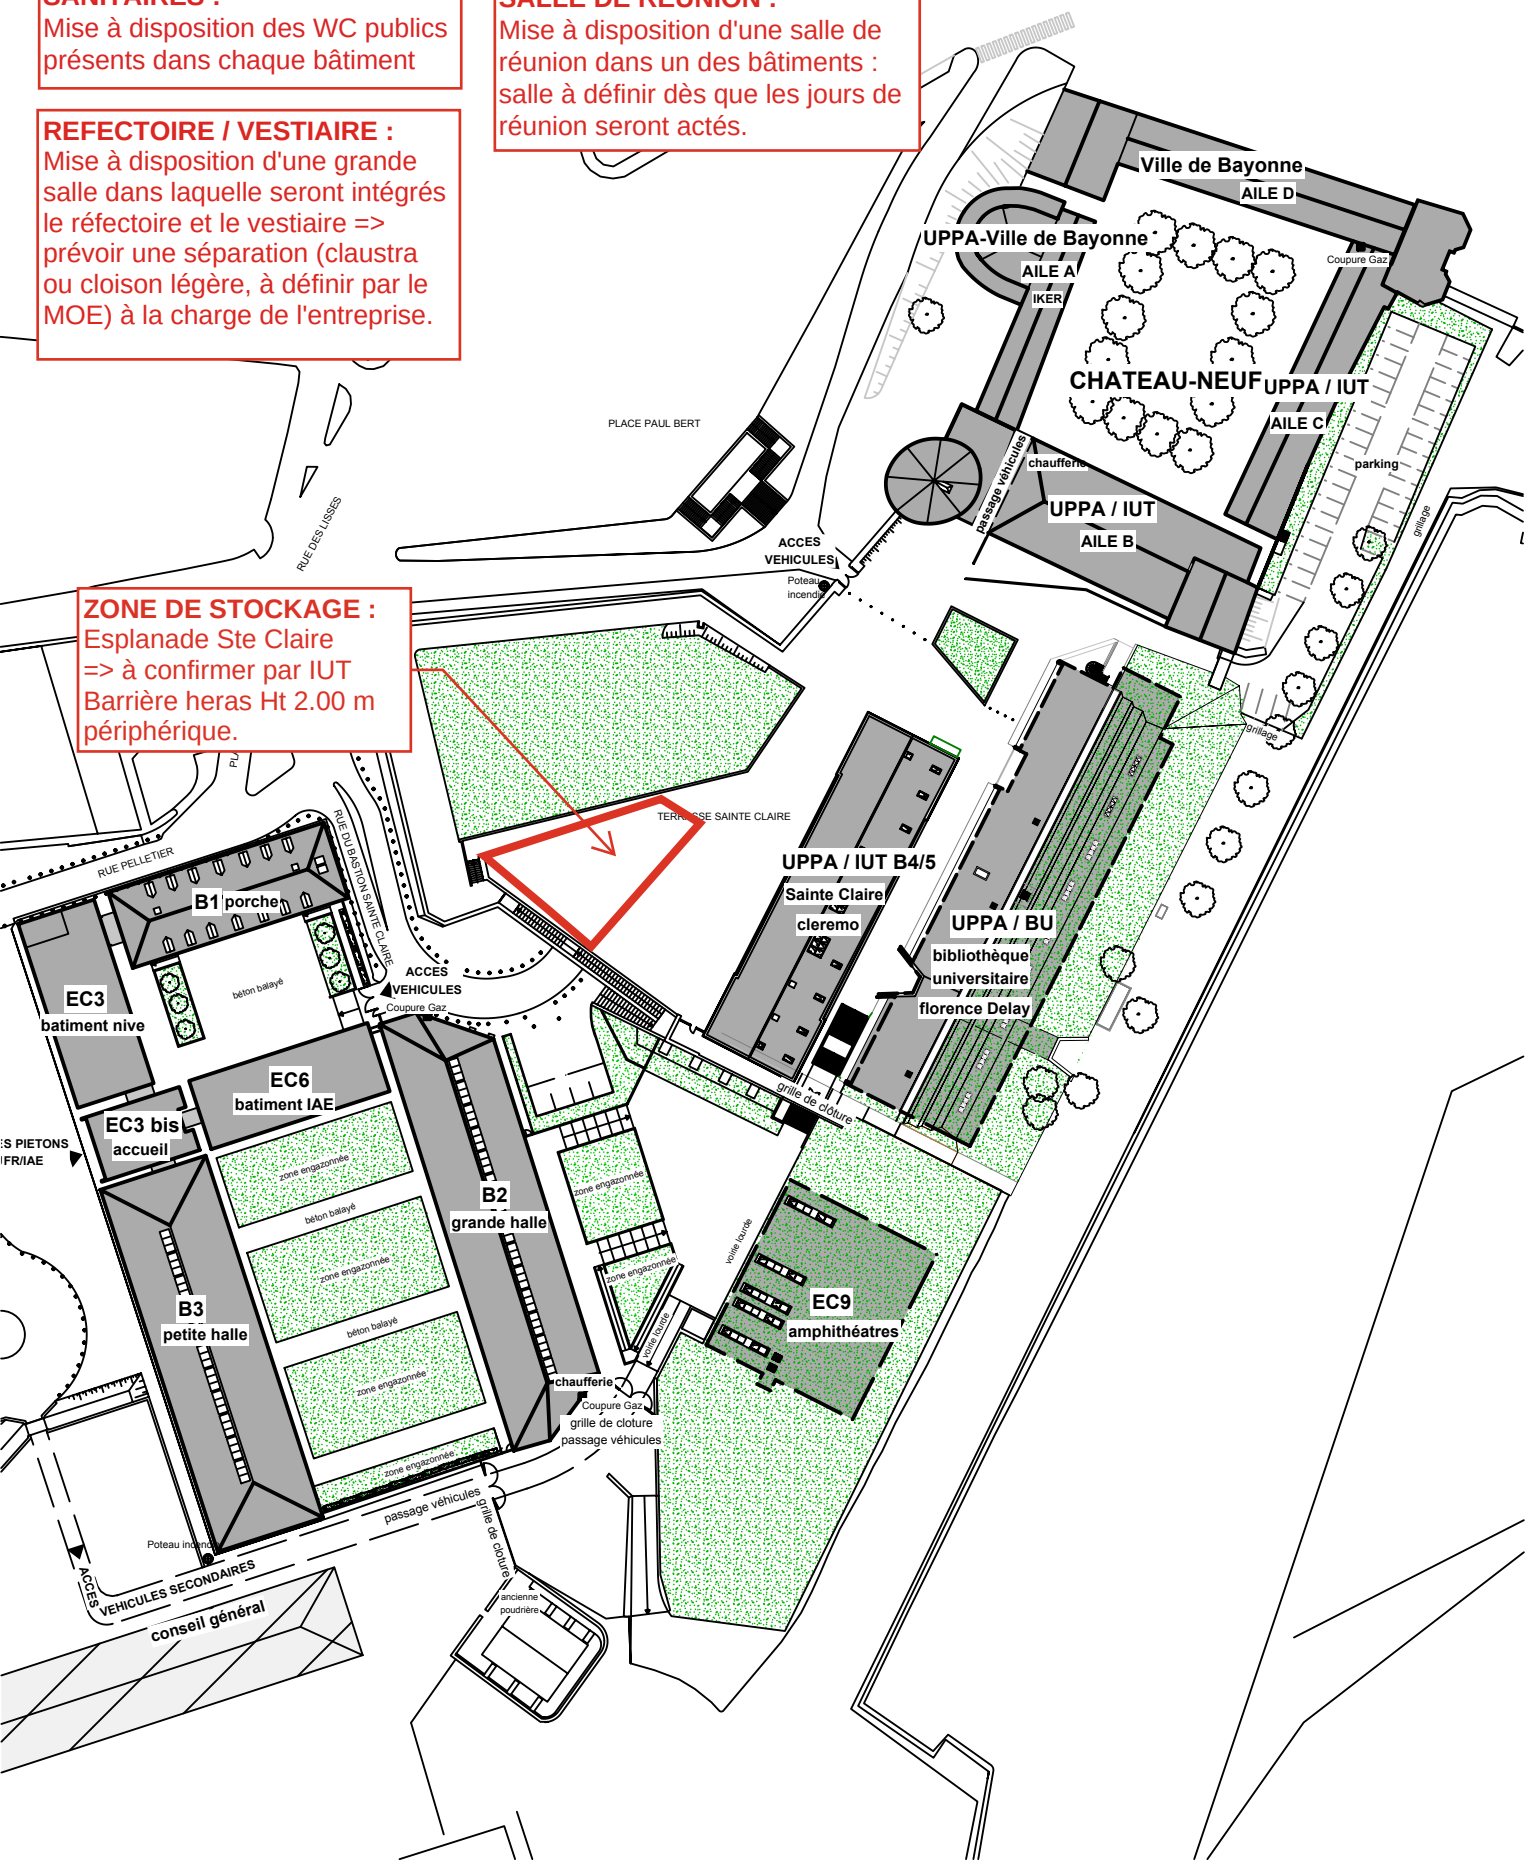

MAITRISE D'ŒUVRE	MAITRISE D'OUVRAGE
BUREAU VERITAS SOLUTIONS 4 rue Johannes Kepler, 64 000 PAU Site www.bureauveritas-solutions.fr	Université de pau et des pays de l'Adour Avenue de l'université 64012 PAU

CHANTIER
Campus universitaire de Bayonne
DOSSIER DCE

PLAN INSTALLATION CHANTIER (PIC) — PIC003

ESQ	DIAG	APS	APD	PRO	DCE	EXE	PAC	VISA	DET	DOE
					■					

Indice	Objet	Date
A	Plan DCE	22/05/26
B	...	../../..
C	...	../../..
D	...	../../..
E	...	../../..
F	...	../../..

Dess : GP | Echelle : Var. | Format : A3 | Créé le : 01/05/2026

Ce document est à utiliser avec une autorisation expresse (selon la loi du 11 mars 1957) - Version 1.0