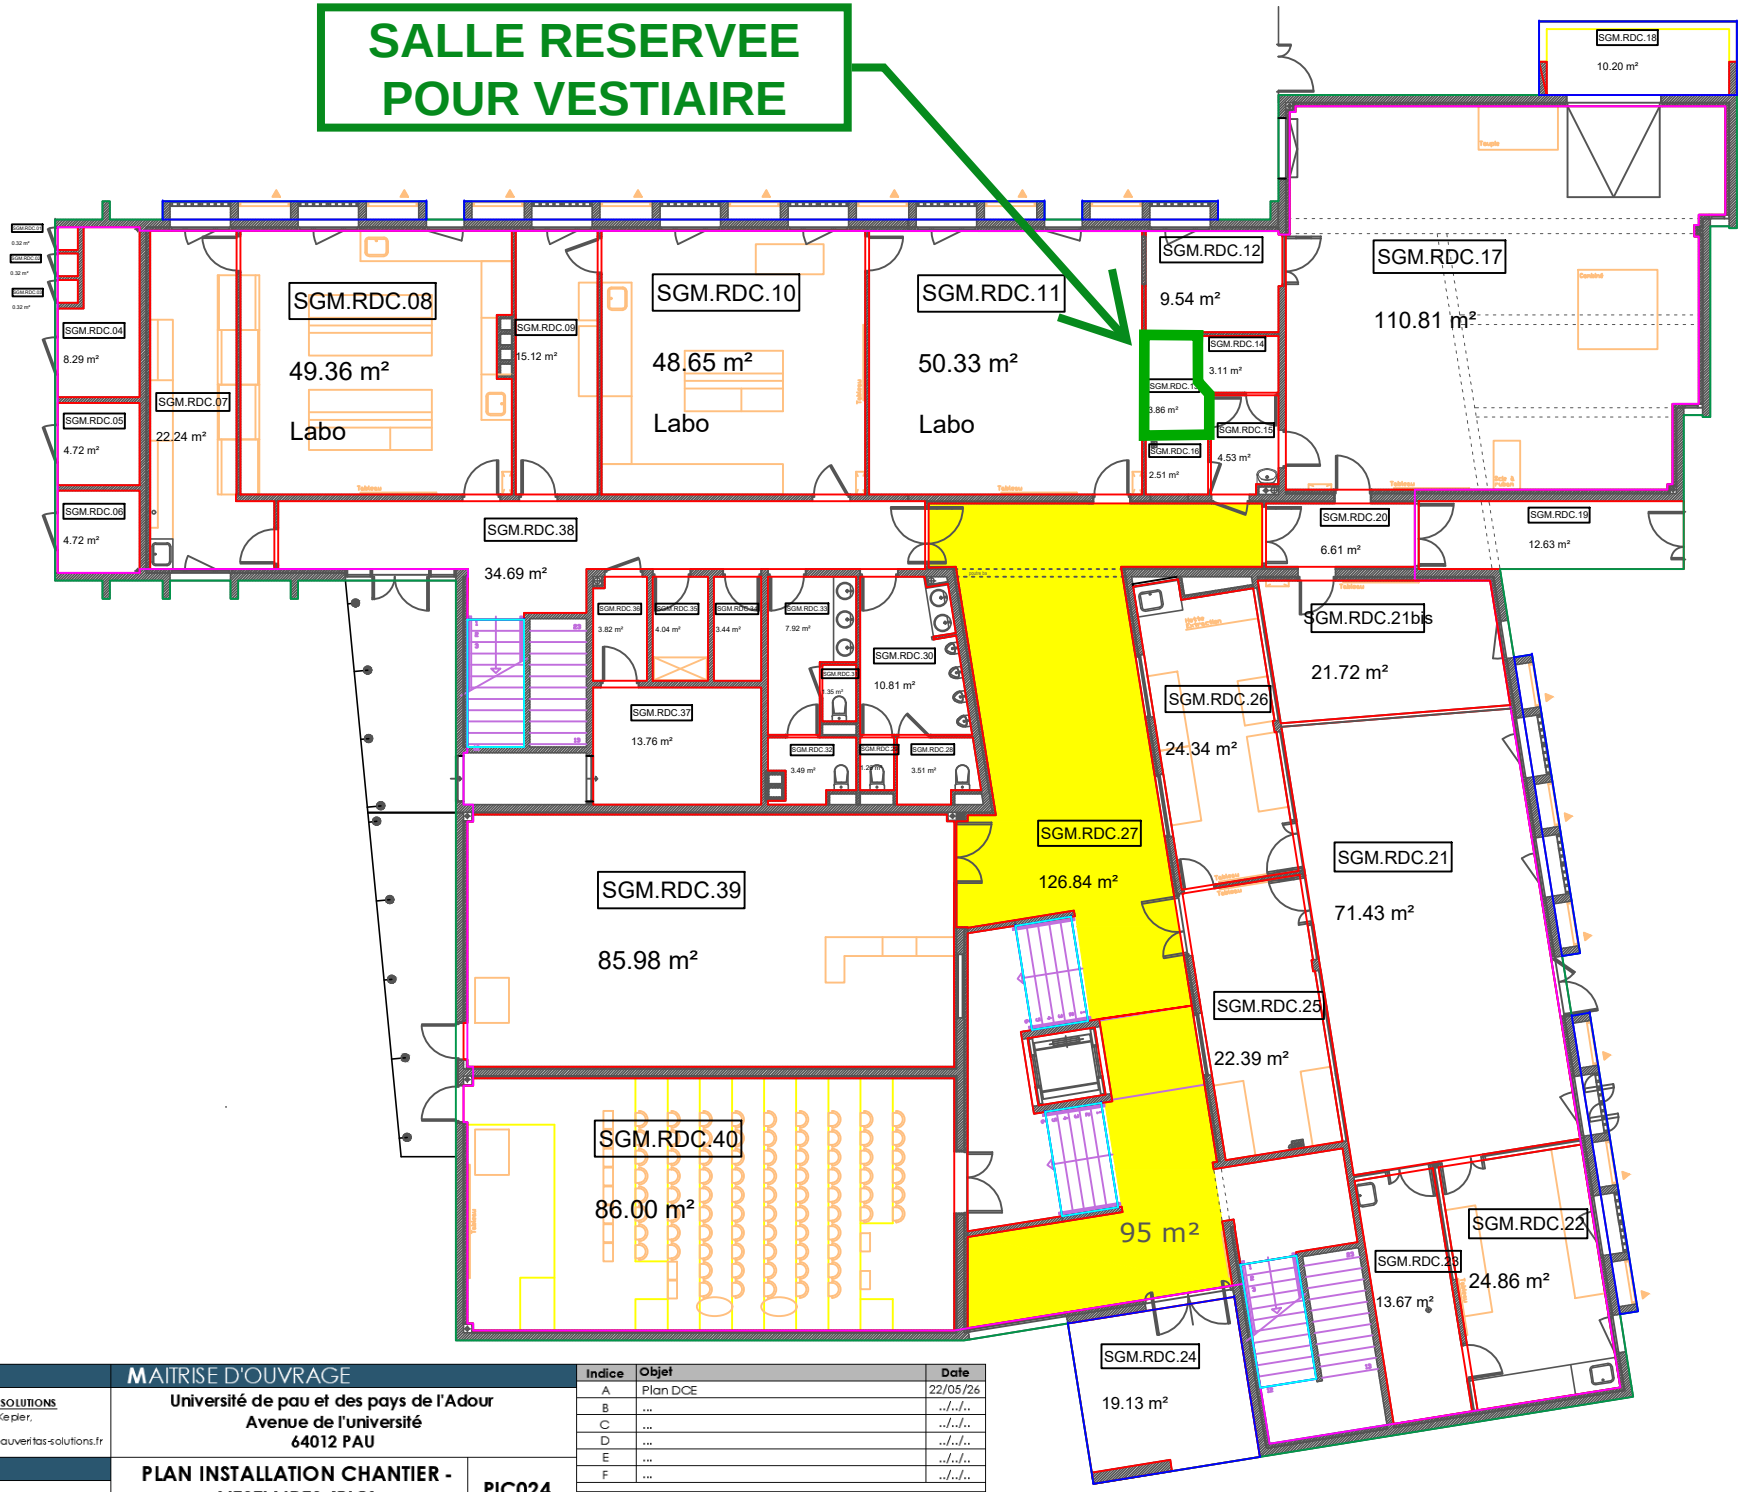


MAITRISE D'ŒUVRE

BUREAU VERITAS SOLUTIONS
4 rue Johannes Kepler,
64 000 PAU
Site www.bureauveritas-solutions.fr

CHANTIER

Campus universitaire de Mont De Marsan
DOSSIER DCE

MAITRISE D'OUVRAGE

Université de pau et des pays de l'Adour
Avenue de l'université
64012 PAU

PLAN INSTALLATION CHANTIER - VESTIAIRES (PIC)

PIC024

Indice	Objet	Date
A	Plan DCE	22/05/26
B	...	../../..
C	...	../../..
D	...	../../..
E	...	../../..
F	...	../../..

Dess : GP | Echelle : Var. | Format : A3 | Créé le : 01/05/2026

ESQ	DIAG	APS	APD	PRO	DCE	EXE	PAC	VISA	DET	DOE

Ce document est à utiliser avec une autorisation expresse (selon la loi du 11 mars 1957) - Version 1.0