CAMPUS DE MONT-DE-MARSAN - INSTALLATIONS DE CHANTIER


SANITAIRES :
Mise à disposition des WC publics présents dans chaque bâtiment

SALLE DE REUNION :
Mise à disposition d'une salle de réunion dans un des bâtiments :
n° salle à définir dès que les jours de réunion seront actés.

ZONE DE STOCKAGE + STATIONNEMENT
Barrière Heras Ht 2.00 m périphérique

REFECTOIRE :
Foyer étudiants au RDC : zone réservée ouvriers => prévoir des paravents à la charge de l'entreprise

VESTIAIRE :
Mise à disposition d'une salle servant de vestiaire
=> salle logistique au RDC

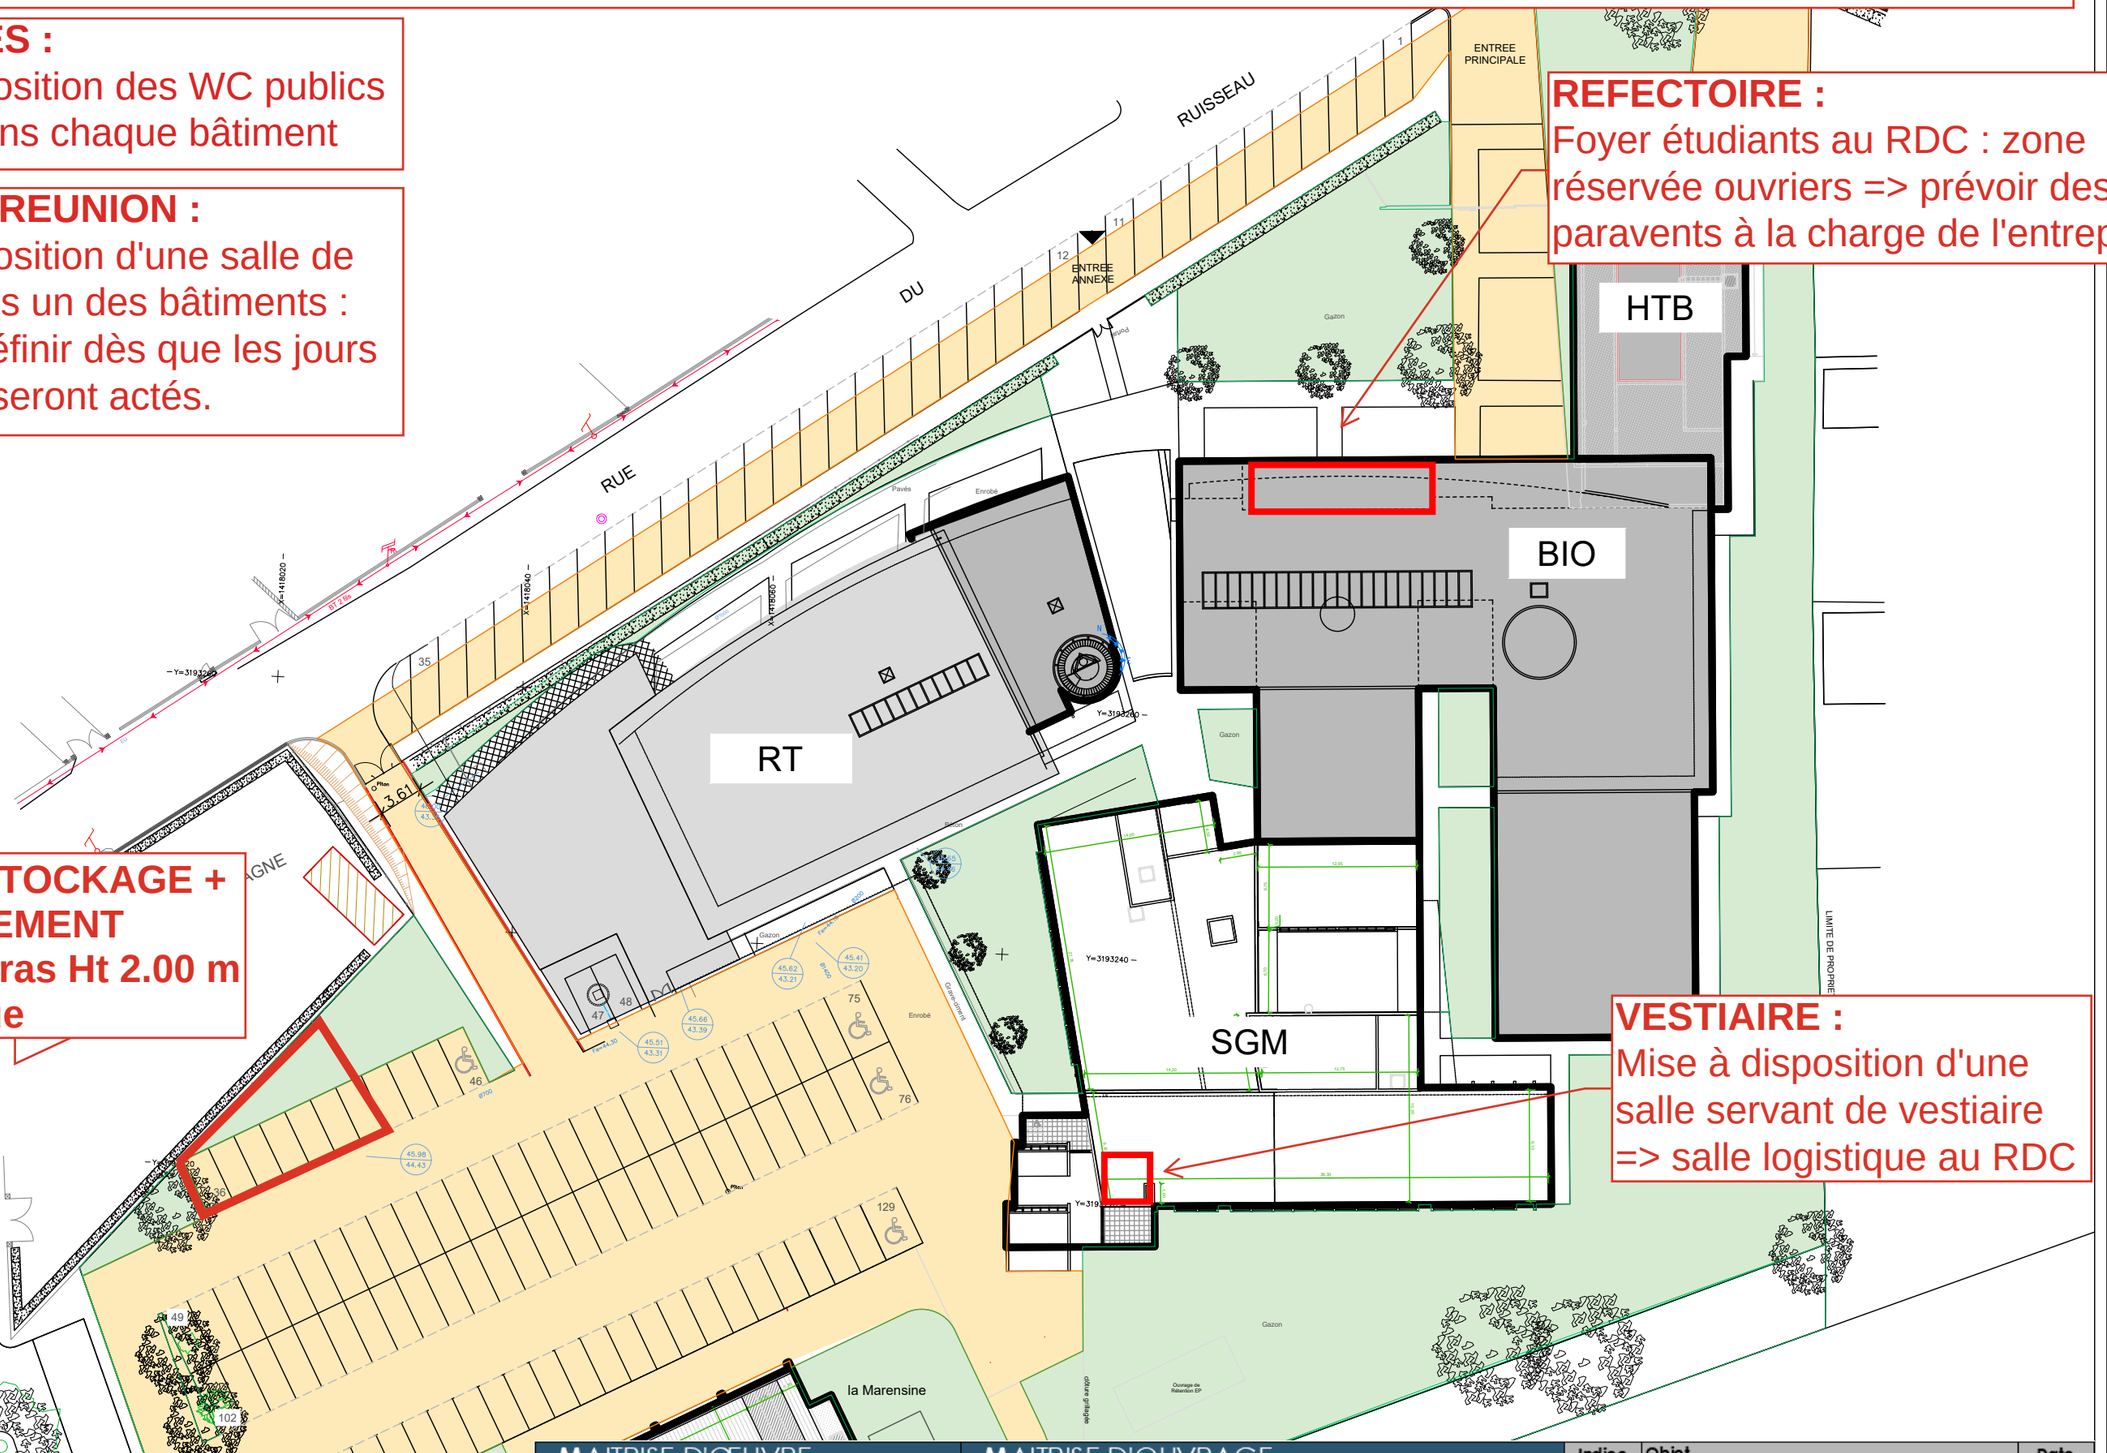

MAITRISE D'ŒUVRE
BUREAU VERITAS SOLUTIONS
4 rue Johannes Kepler,
64 000 PAU
Site www.bureauveritas-solutions.fr

CHANTIER
Campus universitaire de Mont De Marsan
DOSSIER DCE

MAITRISE D'OUVRAGE
Université de pau et des pays de l'Adour
Avenue de l'université
64012 PAU

PLAN INSTALLATION CHANTIER (PIC)

PIC014

Indice	Objet	Date
A	Plan DCE	22/05/26
B	...	../../..
C	...	../../..
D	...	../../..
E	...	../../..
F	...	../../..

Dess : GP | Echelle : Var. | Format : A3 | Créé le : 01/05/2026

ESQ	DIAG	APS	APD	PRO	DCE	EXE	PAC	VISA	DET	DOE

Ce document est à utiliser avec une autorisation expresse (selon la loi du 11 mars 1957) - Version 1.0