
# CAMPUS DE TARBES - INSTALLATIONS DE CHANTIER

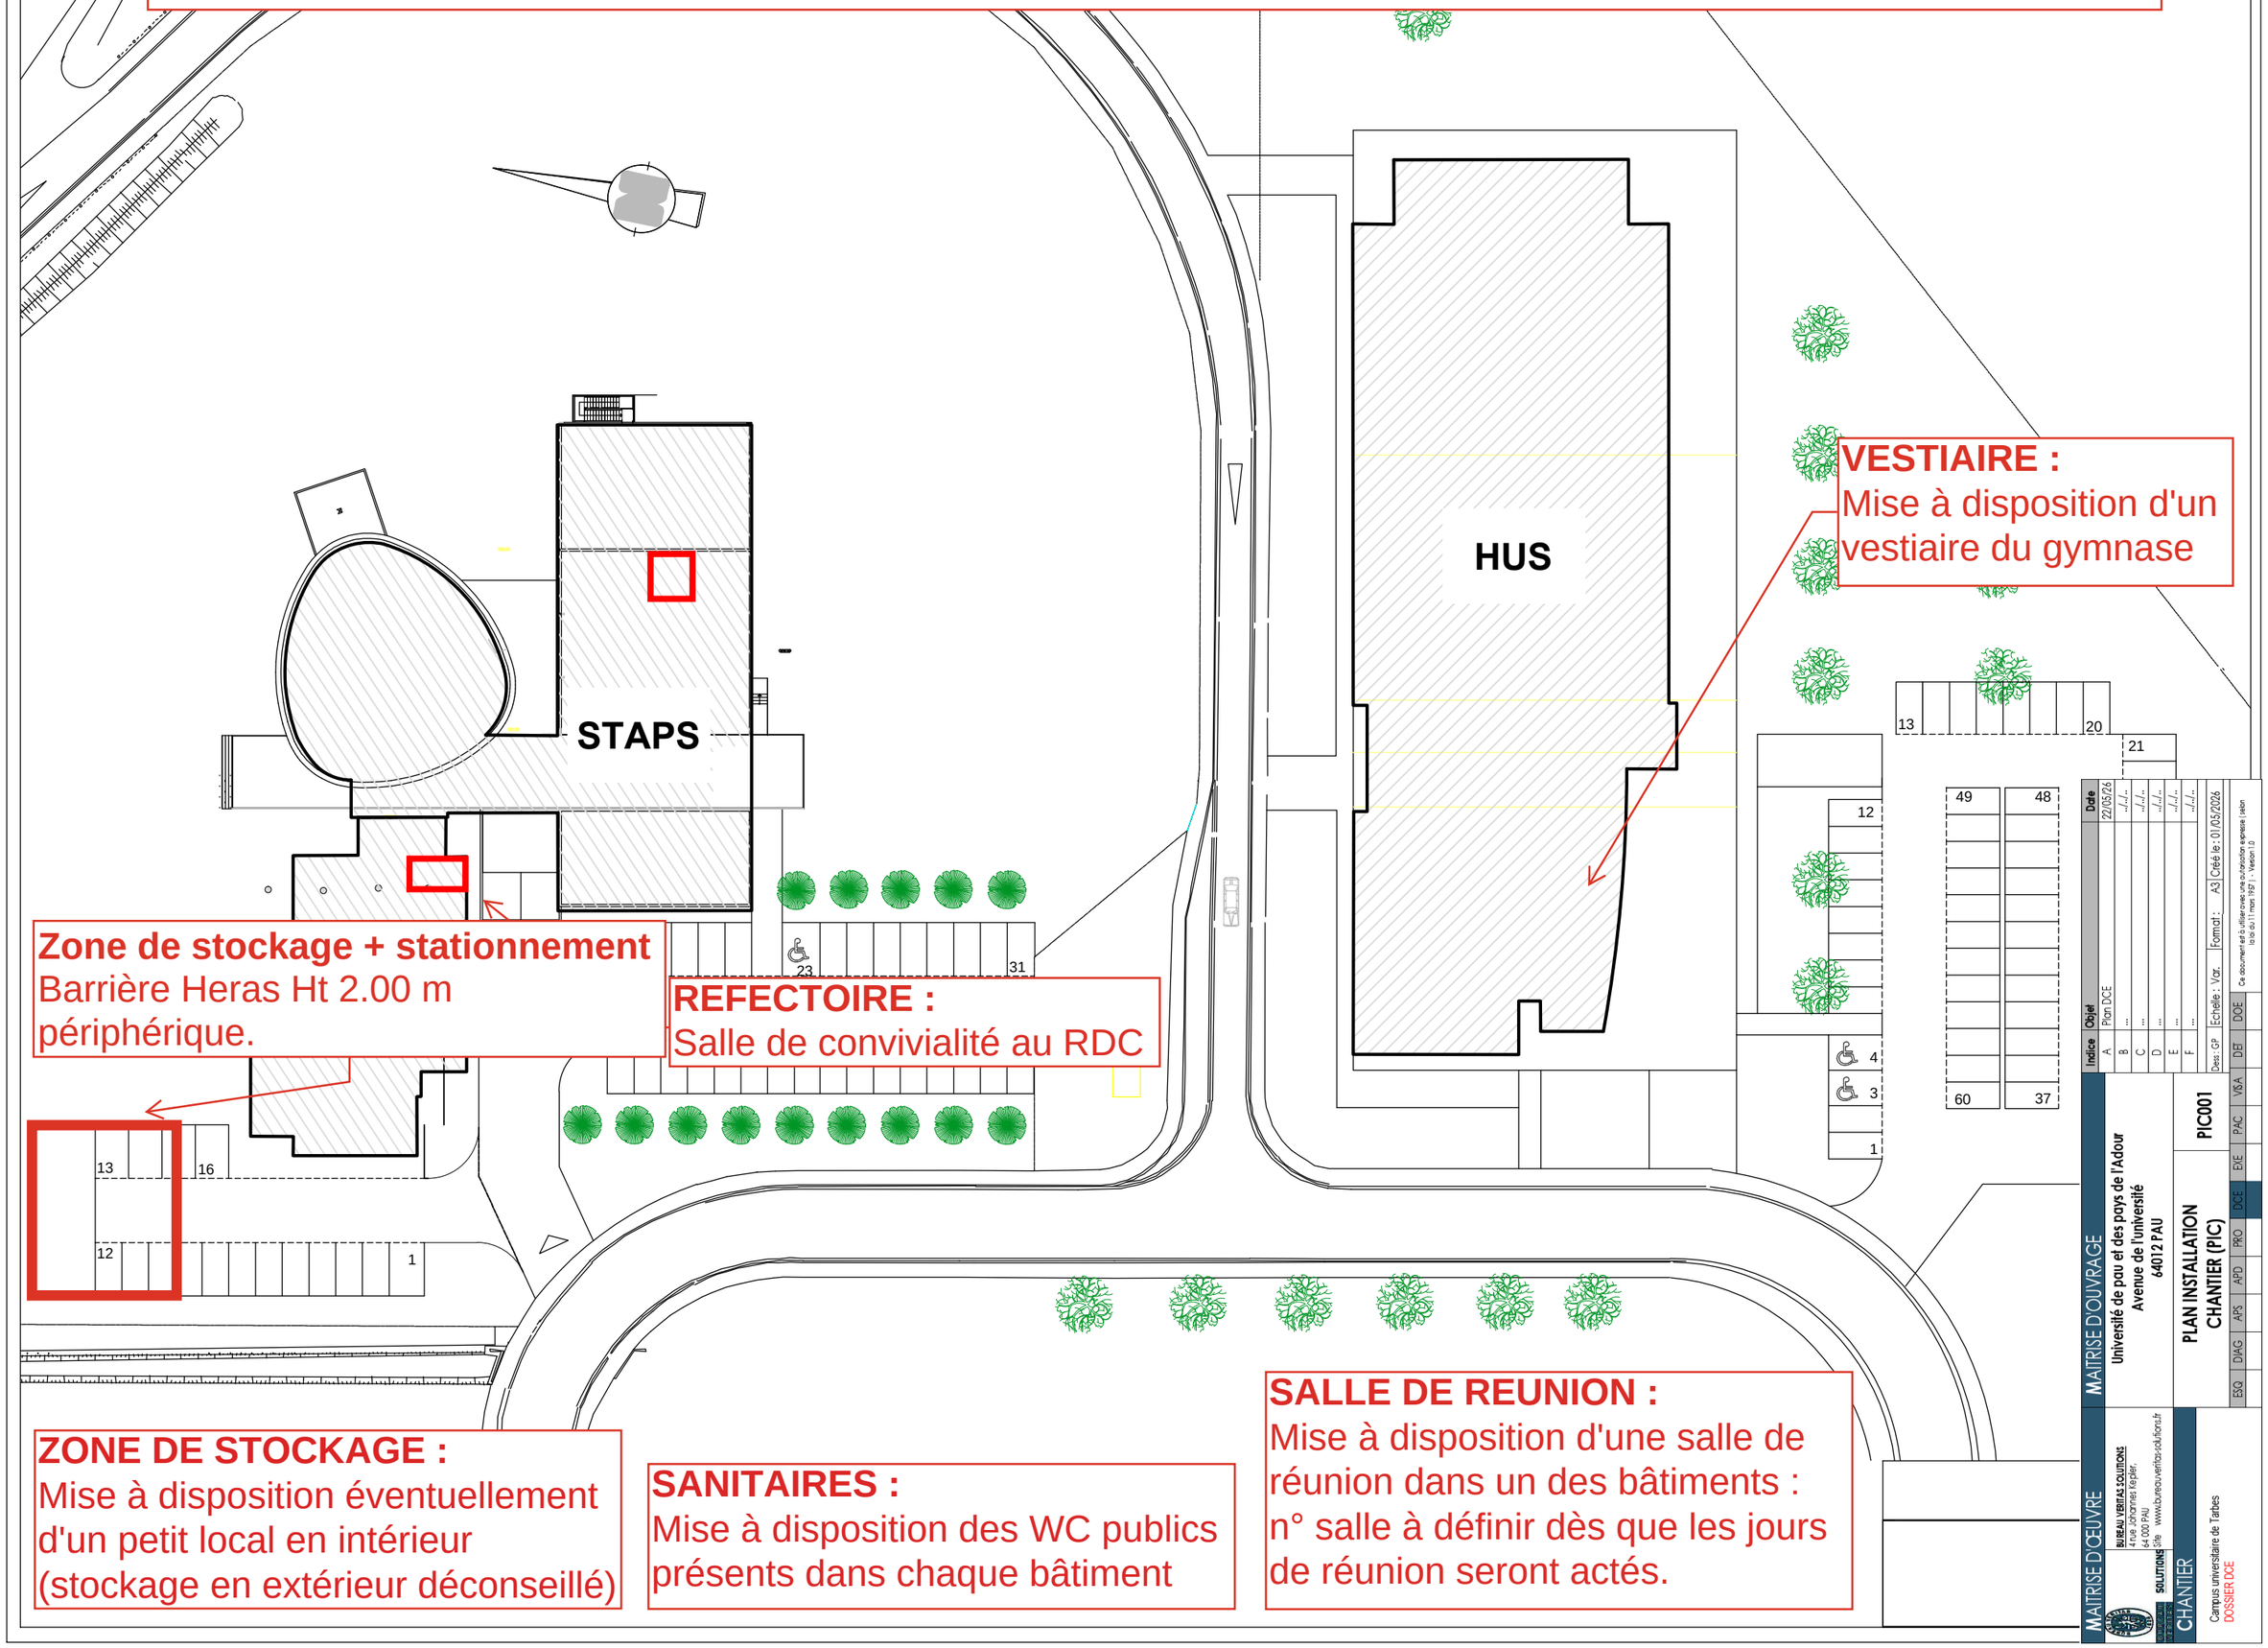


**Zone de stockage + stationnement**
Barrière Heras Ht 2.00 m périphérique.

**REFECTOIRE :**
Salle de convivialité au RDC

**VESTIAIRE :**
Mise à disposition d'un vestiaire du gymnase

**ZONE DE STOCKAGE :**
Mise à disposition éventuellement d'un petit local en intérieur (stockage en extérieur déconseillé)

**SANITAIRES :**
Mise à disposition des WC publics présents dans chaque bâtiment

**SALLE DE REUNION :**
Mise à disposition d'une salle de réunion dans un des bâtiments : n° salle à définir dès que les jours de réunion seront actés.

| Indice | Objet | Date |
|---|---|---|
| A | Plan DCE | 22/05/26 |
| B | ... | ../../.. |
| C | ... | ../../.. |
| D | ... | ../../.. |
| E | ... | ../../.. |
| F | ... | ../../.. |

Dess.: GP | Echelle : Var. | Format : A3 | Créé le : 01/05/2026

Ce document est à utiliser avec une autorisation expresse | selon la loi du 11 mars 1957 ) - Version 1.0

ESQ | DIAG | APS | APD | PRO | DCE | EXE | PAC | VISA | DET | DOE

MAITRISE D'OUVRAGE
Université de pau et des pays de l'Adour
Avenue de l'université
64012 PAU

PLAN INSTALLATION CHANTIER (PIC)

PIC001

MAITRISE D'ŒUVRE
BUREAU VERITAS SOLUTIONS
4 rue Johannes Kepler,
64 000 PAU
Site www.bureauveritas-solutions.fr

CHANTIER
Campus universitaire de Tarbes
DOSSIER DCE