
Vue en plan du bâtiment
Hors échelle

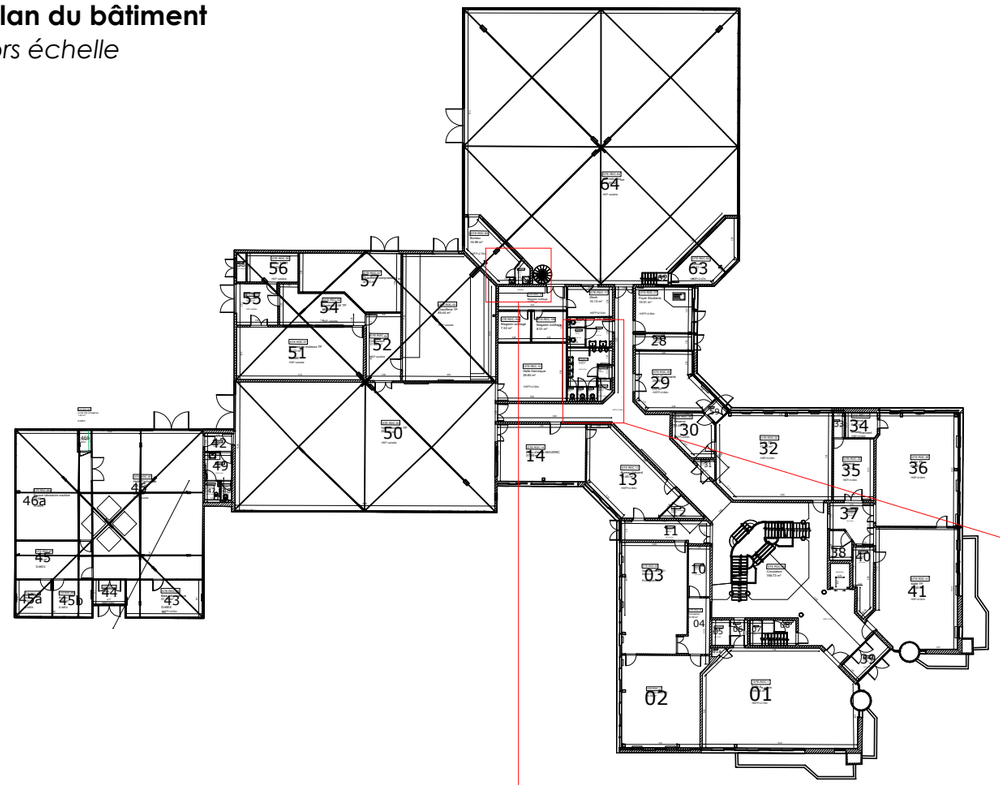

Légende :

- Existant conservé
- Ouvrages à démolir
- Réseau Evacuation
- Installation sanitaire à réutiliser

Bureau
m²

HSFP=2.75m

Détail sur la Douche : *Echelle 1/50*

Zone de plafond existante à déposer pour modification cloison / Repose neuf dans la douche / reprise pour raccord plafond existant en dehors de la douche

Carrelage conservé

faiences murales conservées

lavabos


GTE.RDC.16

Magasin outillage
m²
5,91

3,90

2,03

DC.53

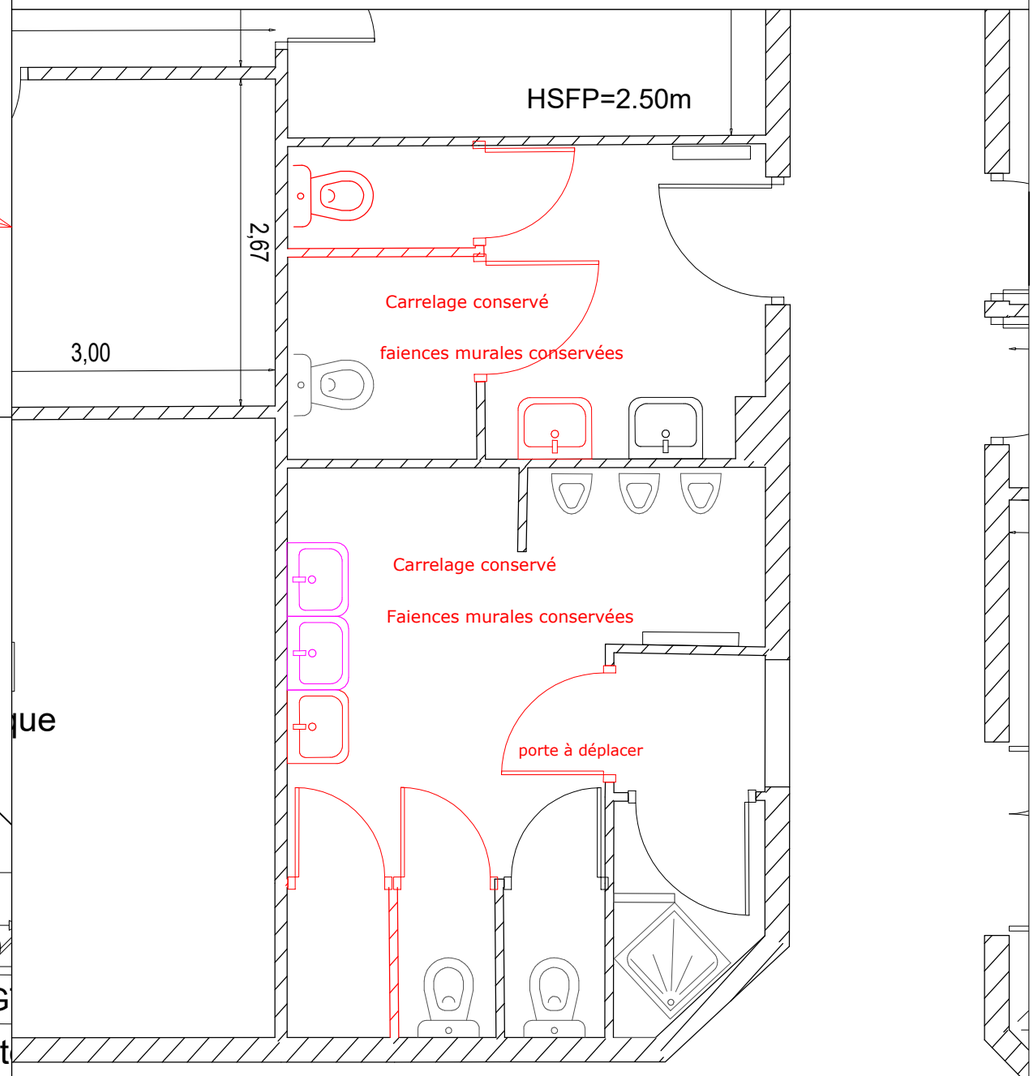

Détail sur les Sanitaires : *Echelle 1/50*

HSFP=2.60m

MAITRISE D'ŒUVRE

BUREAU VERITAS SOLUTIONS
4 rue Johannes Kepler,
64 000 PAU
Site www.bureauveritas-solutions.fr

MAITRISE D'OUVRAGE

Université de Pau et des Pays de l'Adour
Avenue de l'Université - 64012 PAU

CHANTIER

Campus de Pau
Dossier DCE

Bâtiment GTE RDC - PLAN Démolition

N° : PDGTE0

Indice	Objet	Date
A	Plan DCE	22/05/26
B	...	../../..
C	...	../../..
D	...	../../..
E	...	../../..
F	...	../../..

Dess : MML | Echelle : 1/500 | Format : A3 | Créé le : 05/01/26

ESQ	DIAG	APS	APD	PRO	DCE	EXE	PAC	VISA	DET	DOE

Ce document est à utiliser avec une autorisation expresse (selon la loi du 11 mars 1957) - Version 1.0