

Photos des sanitaires :

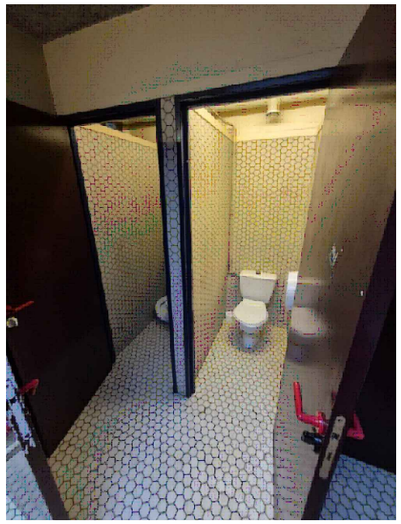


Vue en plan du bâtiment


Hors échelle

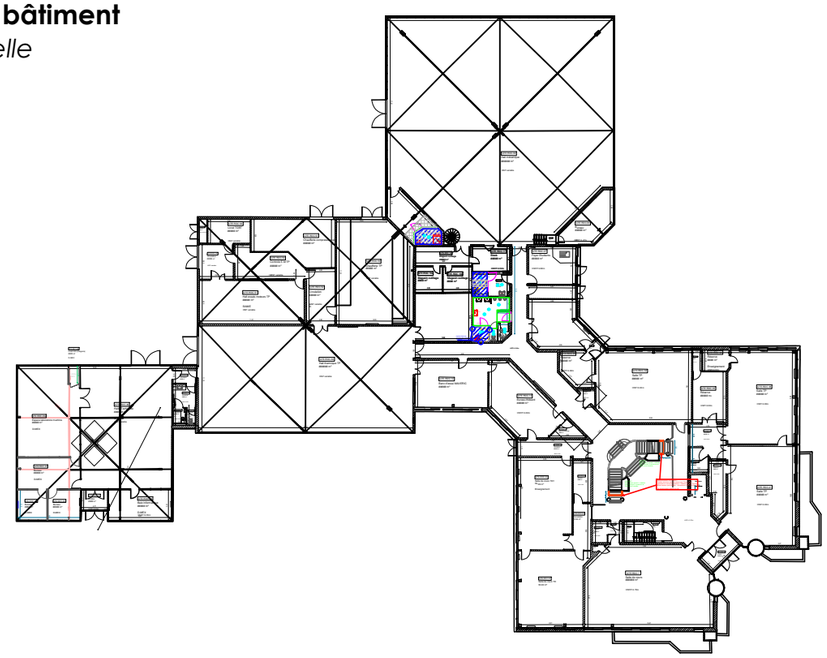

Etat des lieux

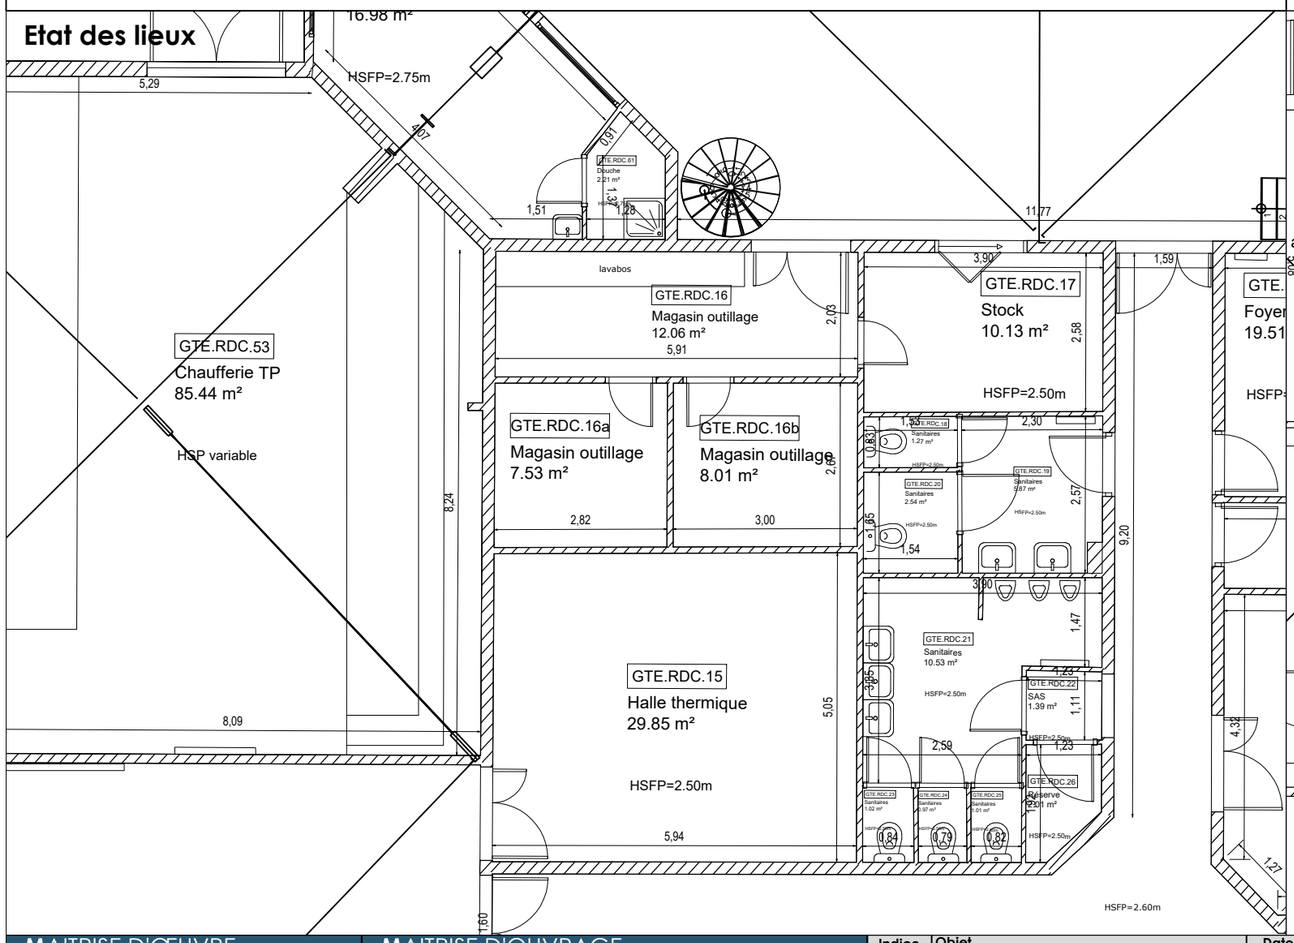

Etat projet

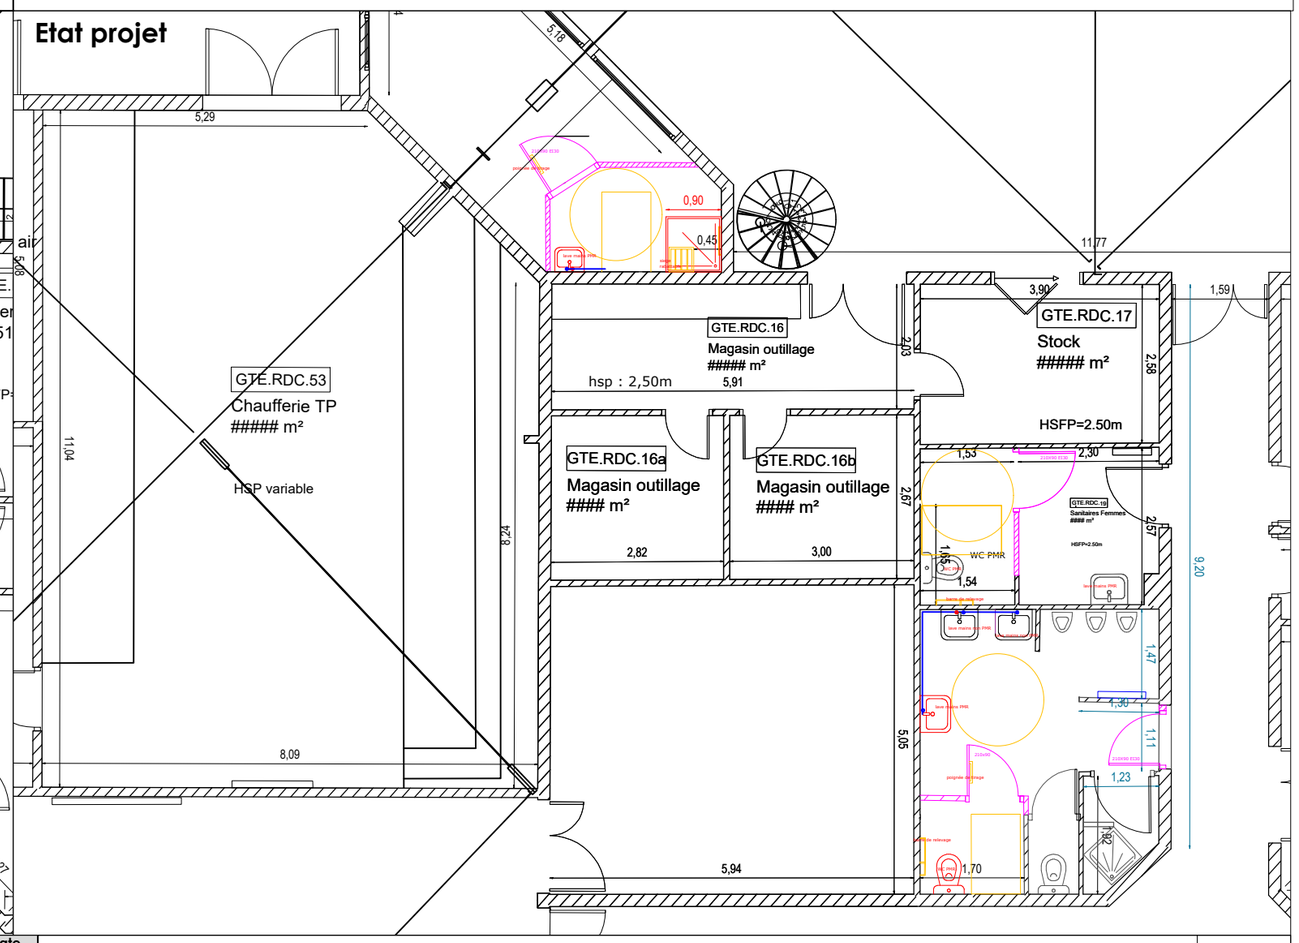

MAITRISE D'ŒUVRE	MAITRISE D'OUVRAGE
BUREAU VERITAS SOLUTIONS 4 rue Johannes Kepler, 64 000 PAU Site www.bureauveritas-solutions.fr	**Université de Pau et des Pays de l'Adour** **Avenue de l'Université - 64012 PAU**

CHANTIER

Campus de Pau

Dossier DCE

Bâtiment GTE RDC - PLAN EDL et PRO — **N° : PPGTE0**

ESQ	DIAG	APS	APD	PRO	DCE	EXE	PAC	VISA	DET	DOE

Indice	Objet	Date
A	Plan DCE	22/05/26
B	...	../../..
C	...	../../..
D	...	../../..
E	...	../../..
F	...	../../..

Dess : MML | Echelle : 1/100 | Format : A3 | Créé le : 05/01/26

Ce document est à utiliser avec une autorisation expresse (selon la loi du 11 mars 1957) - Version 1.0

Légende :

- Réemploi sanitaires
- Installations sanitaires neuves
- Cloison Plaque de Plâtre type 98/48