
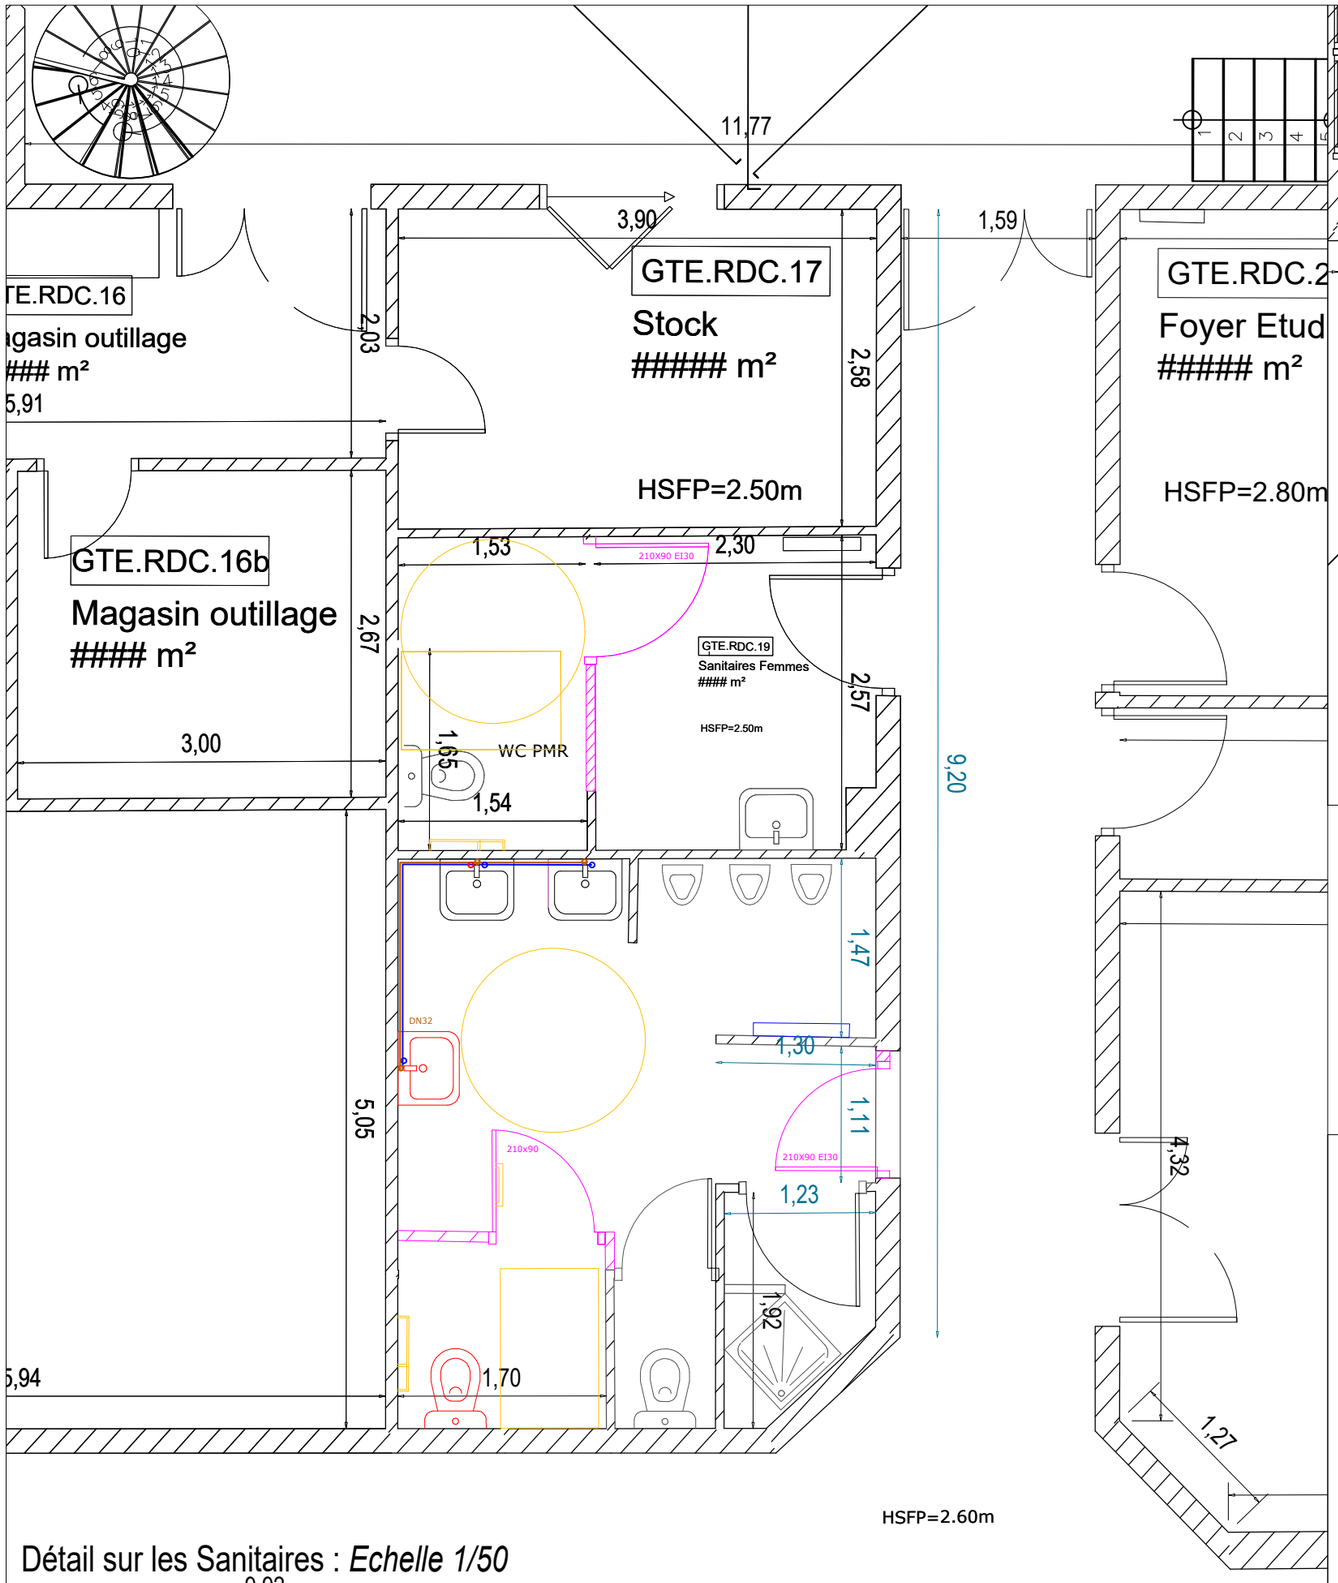



Détail sur les Sanitaires : *Echelle 1/50*

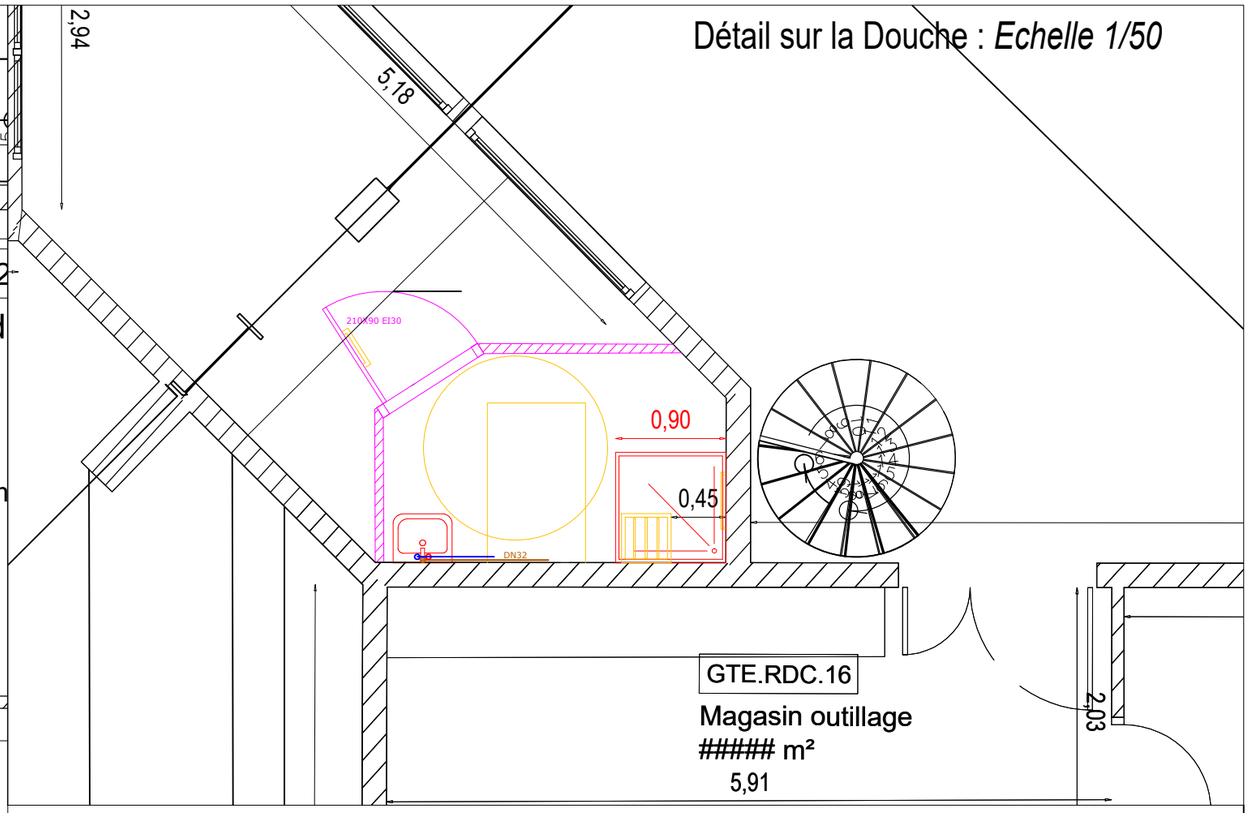


Détail sur la Douche : *Echelle 1/50*

Remarques :

Les équipements sanitaires prévus seront neufs.
(miroir, cuvette, lavabo,équipements PMR)

Réemploi des urinoirs.

Raccordement des vasques sur réseaux vasques existants.
Remplacement des pipes de WC maintenu.

## Légende :

- Installations sanitaires neuves
- Réemploi sanitaires
- Evacuation en sol
- Evacuation apparent
- Eau froide
- Cloison Plaque de Plâtre type 98/48

**MAITRISE D'ŒUVRE**


BUREAU VERITAS SOLUTIONS
4 rue Johannes Kepler,
64 000 PAU
Site www.bureauveritas-solutions.fr


**CHANTIER**

Campus de Pau
Dossier DCE

**MAITRISE D'OUVRAGE**

Université de Pau et des Pays de l'Adour
Avenue de l'Université - 64012 PAU

Bâtiment GTE RDC -
PLAN DE REPERAGES Réseaux

N° : PRRGTE0

| ESQ | DIAG | APS | APD | PRO | DCE | EXE | PAC | VISA | DET | DOE |
|---|---|---|---|---|---|---|---|---|---|---|
| | | | | | | | | | | |

| Indice | Objet | Date |
|---|---|---|
| A | Plan DCE | 22/05/26 |
| B | ... | ../../.. |
| C | ... | ../../.. |
| D | ... | ../../.. |
| E | ... | ../../.. |
| F | ... | ../../.. |

Dess : MML | Echelle : | Format : A3 | Créé le : 05/01/26


Ce document est à utiliser avec une autorisation expresse ( selon la loi du 11 mars 1957 ) - Version 1.0