## Legendes :

Dépose:

- Luminaire Reglette
- Luminaire Hublot
- Interrupteur simple


Pose et raccordement :

- Luminaire Downlight (en saillie)
- Détecteur 360° (en saillie)


Plafond Béton

## Vue en plan du bâtiment


*Hors échelle*

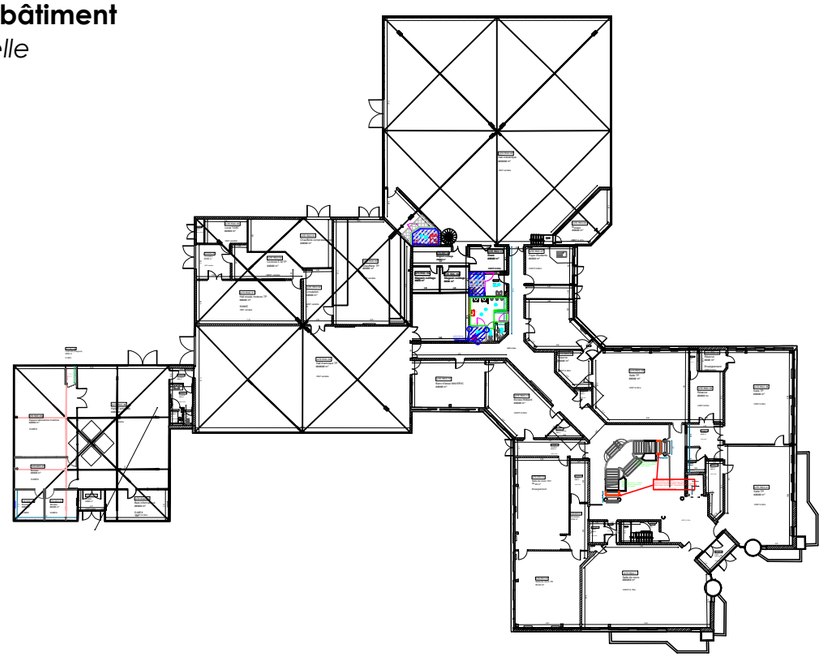

## Etat des lieux

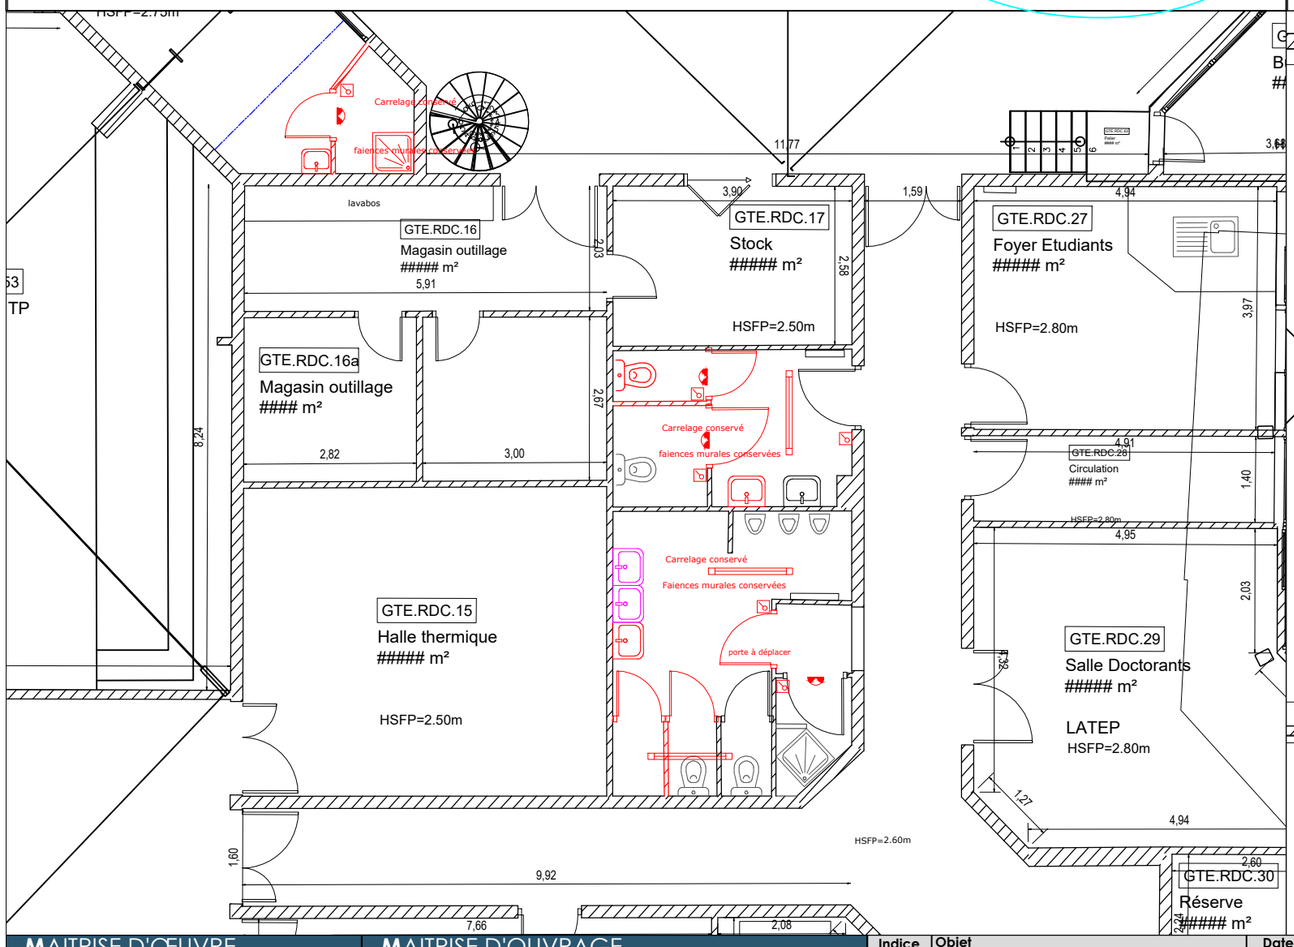


## Etat projet

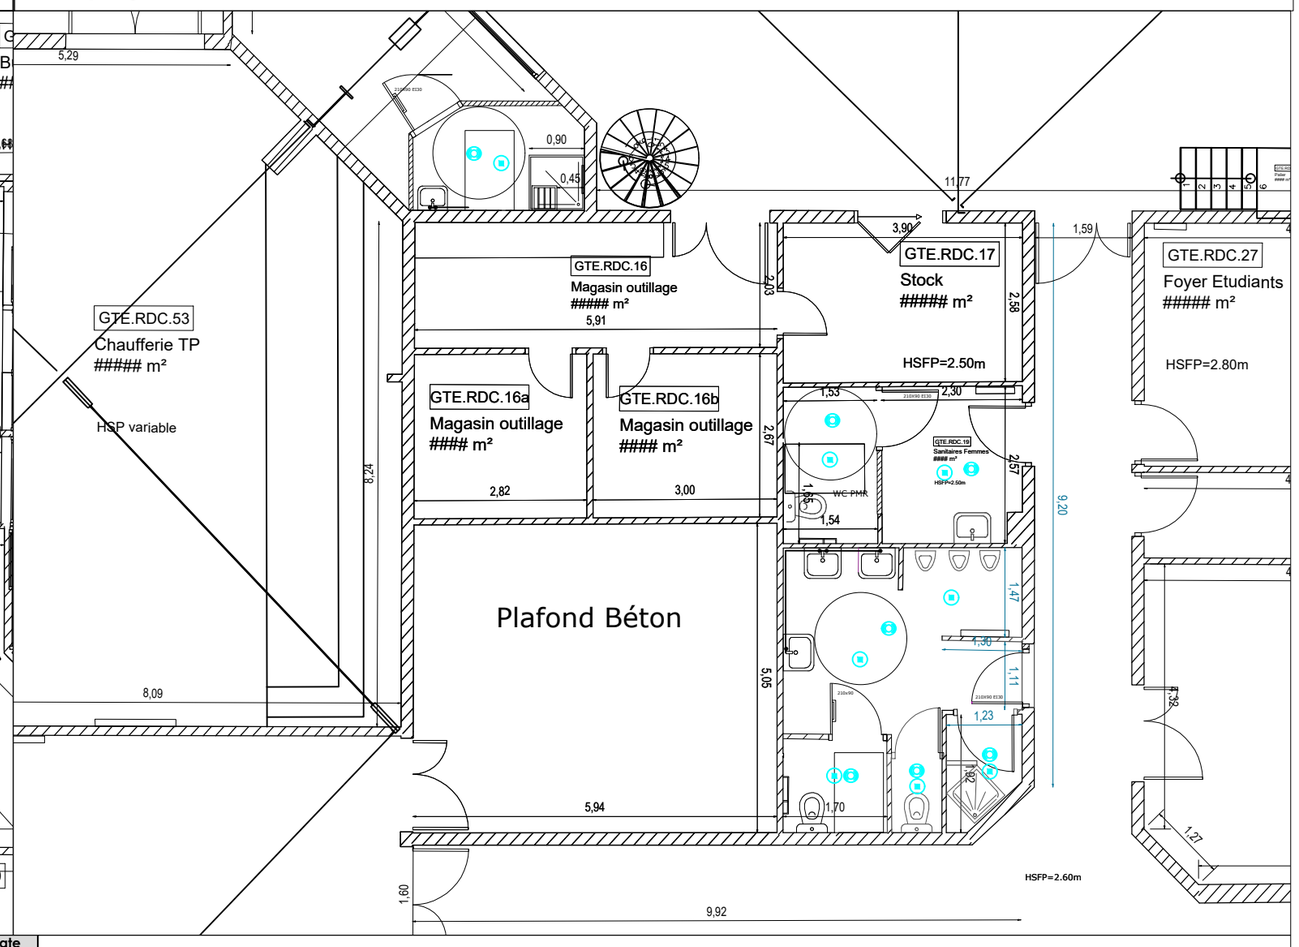


**MAITRISE D'ŒUVRE**


BUREAU VERITAS SOLUTIONS
4 rue Johannes Kepler,
64 000 PAU
SOLUTIONS Site www.bureauveritas-solutions.fr


**MAITRISE D'OUVRAGE**

Université de Pau et des Pays de l'Adour
Avenue de l'Université - 64012 PAU

**CHANTIER**

Campus de Pau
Dossier DCE

Bâtiment GTE RDC - PLAN EDL et PRO (ELECTRICITE)

N° :PEGTE0

| ESQ | DIAG | APS | APD | PRO | DCE | EXE | PAC | VISA | DET | DOE |
|---|---|---|---|---|---|---|---|---|---|---|
| | | | | | | | | | | |

| Indice | Objet | Date |
|---|---|---|
| A | Plan DCE | 22/05/26 |
| B | ... | ../../.. |
| C | ... | ../../.. |
| D | ... | ../../.. |
| E | ... | ../../.. |
| F | ... | ../../.. |

Dess : MML | Echelle : 1/100 | Format : A3 | Créé le : 05/01/26


Ce document est à utiliser avec une autorisation expresse ( selon la loi du 11 mars 1957 ) - Version 1.0