Legendes :

Dépose:

Luminaire extérieur

Réseau:

Chambre de tirage existant (pour racordement)

Cheminement existant (gaine+ câble)

Pose et raccordement :

Luminaire Hubblot (saillie)


Alimentation

cheminement gaine pour cable alim eclairage


Luminaire Plot

Vue en plan du bâtiment


Hors échelle

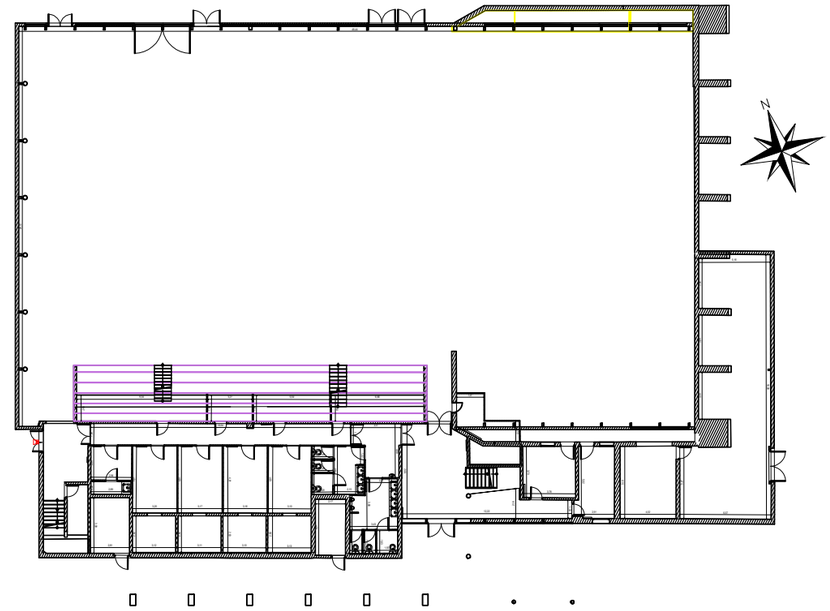

Etat des lieux

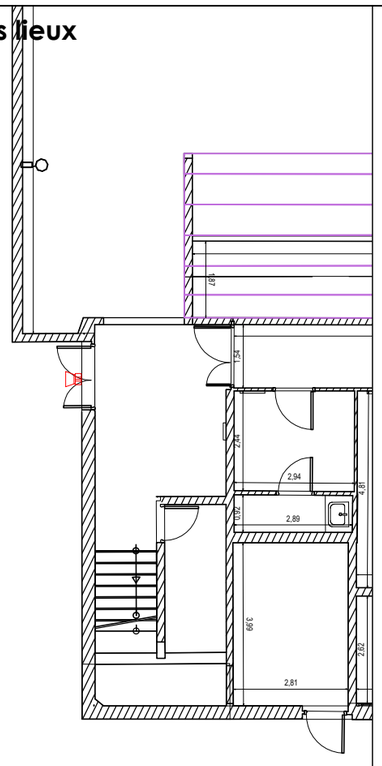


Etat projet

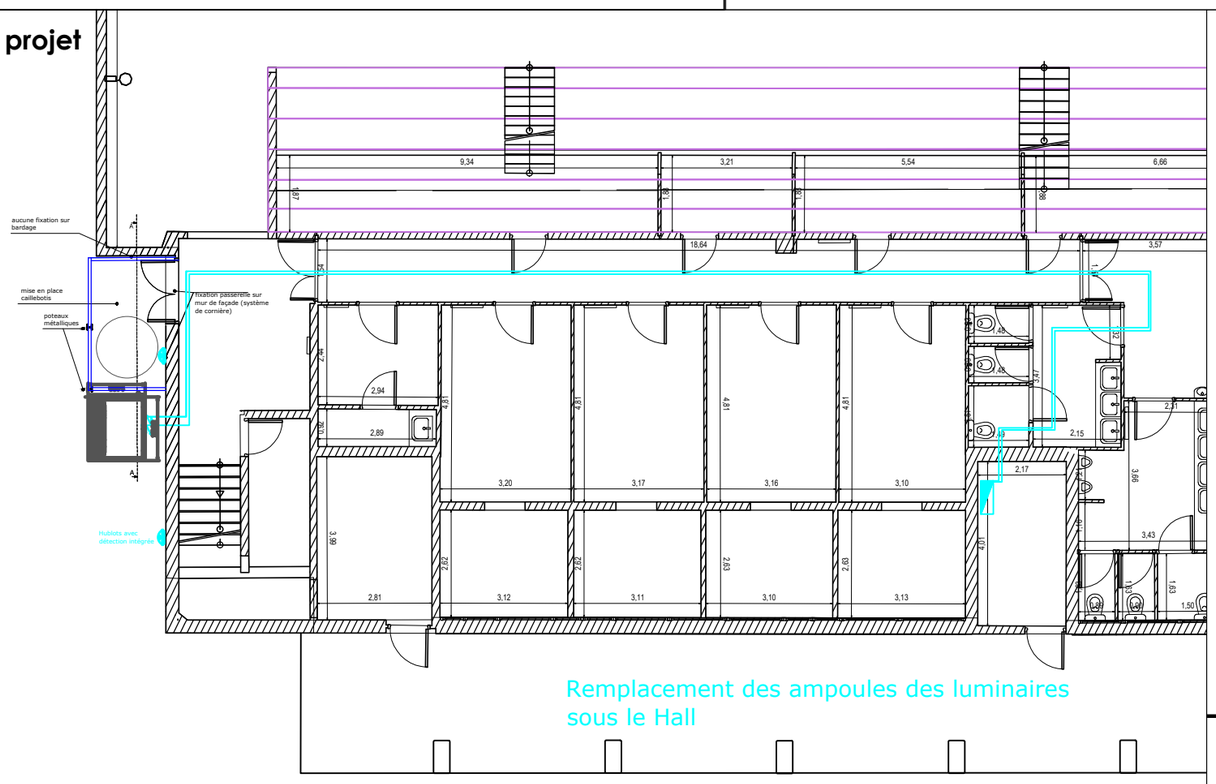

Remplacement des ampoules des luminaires sous le Hall

Elévation ascenseur

échelle 1/75

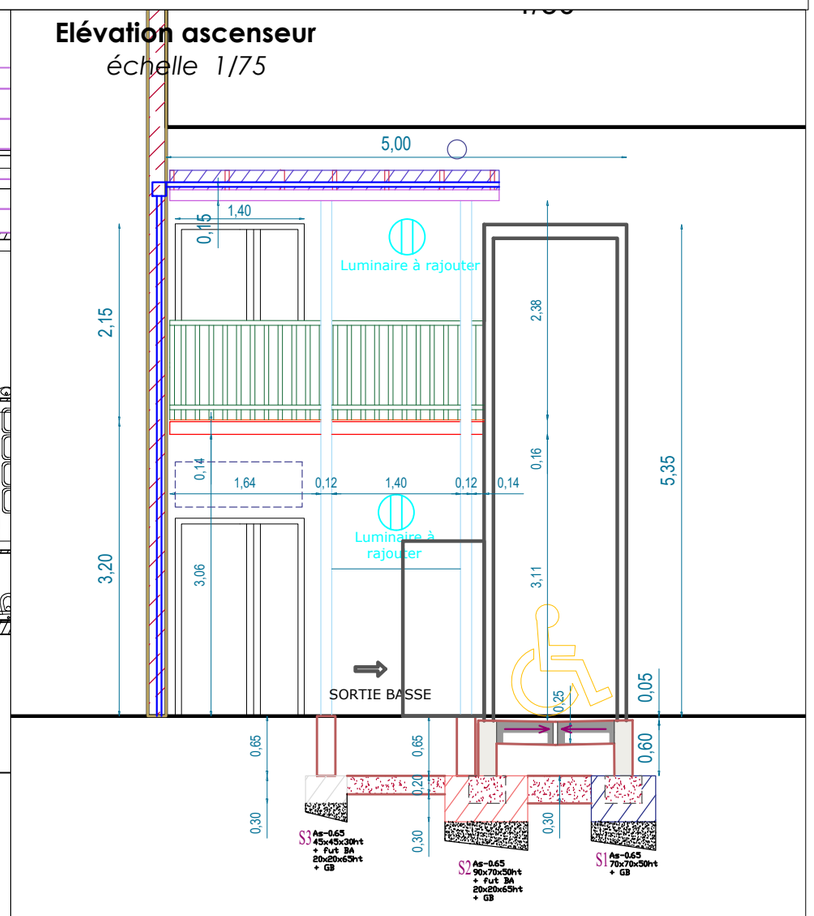

MAITRISE D'ŒUVRE

BUREAU VERITAS SOLUTIONS
4 rue Johannes Kepler,
64 000 PAU
SOLUTIONS Site www.bureauveritas-solutions.fr

CHANTIER

Campus de Pau
Dossier DCE

MAITRISE D'OUVRAGE

Université de Pau et des Pays de l'Adour
Avenue de l'Université - 64012 PAU

Bâtiment HDS RDC - PLAN EDL et PRO (ELECTRICITE)

N° : PEHDS0

ESQ	DIAG	APS	APD	PRO	DCE	EXE	PAC	VISA	DET	DOE

Indice	Objet	Date
A	Plan DCE	22/05/26
B	...	../../..
C	...	../../..
D	...	../../..
E	...	../../..
F	...	../../..

Dess : MML | Echelle : 1/150 | Format : A3 | Créé le : 05/01/26

Ce document est à utiliser avec une autorisation expresse (selon la loi du 11 mars 1957) - Version 1.0