Legendes :

Dépose:


- Luminaire Reglette
- Luminaire Hublot
- Interrupteur simple

Pose et raccordement :


- Luminaire Downlight (en saillie)
- Détecteur 360° (en saillie)

Vue en plan du bâtiment

Hors échelle

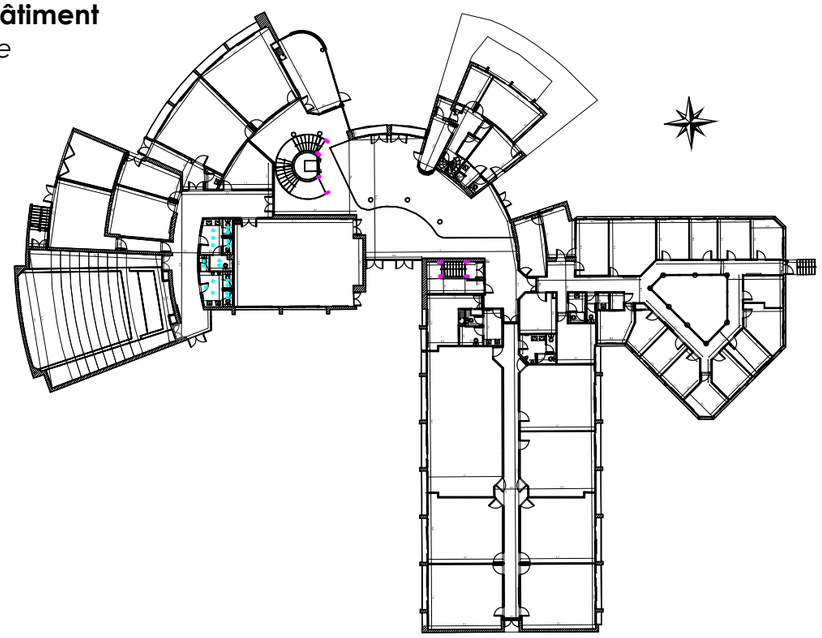


Etat des lieux

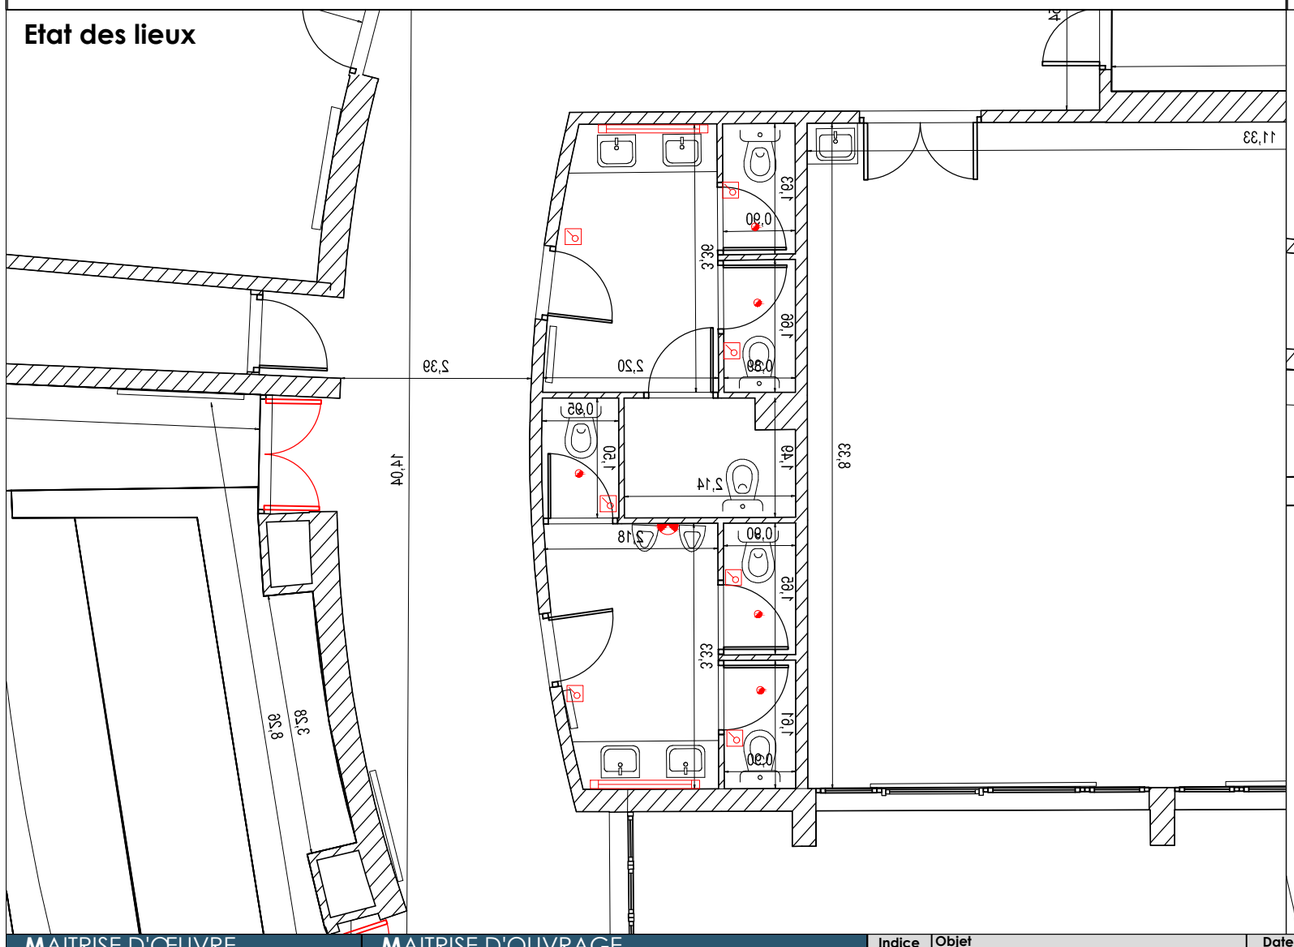

Etat projet

Faux Plafond (Dalle minérale)

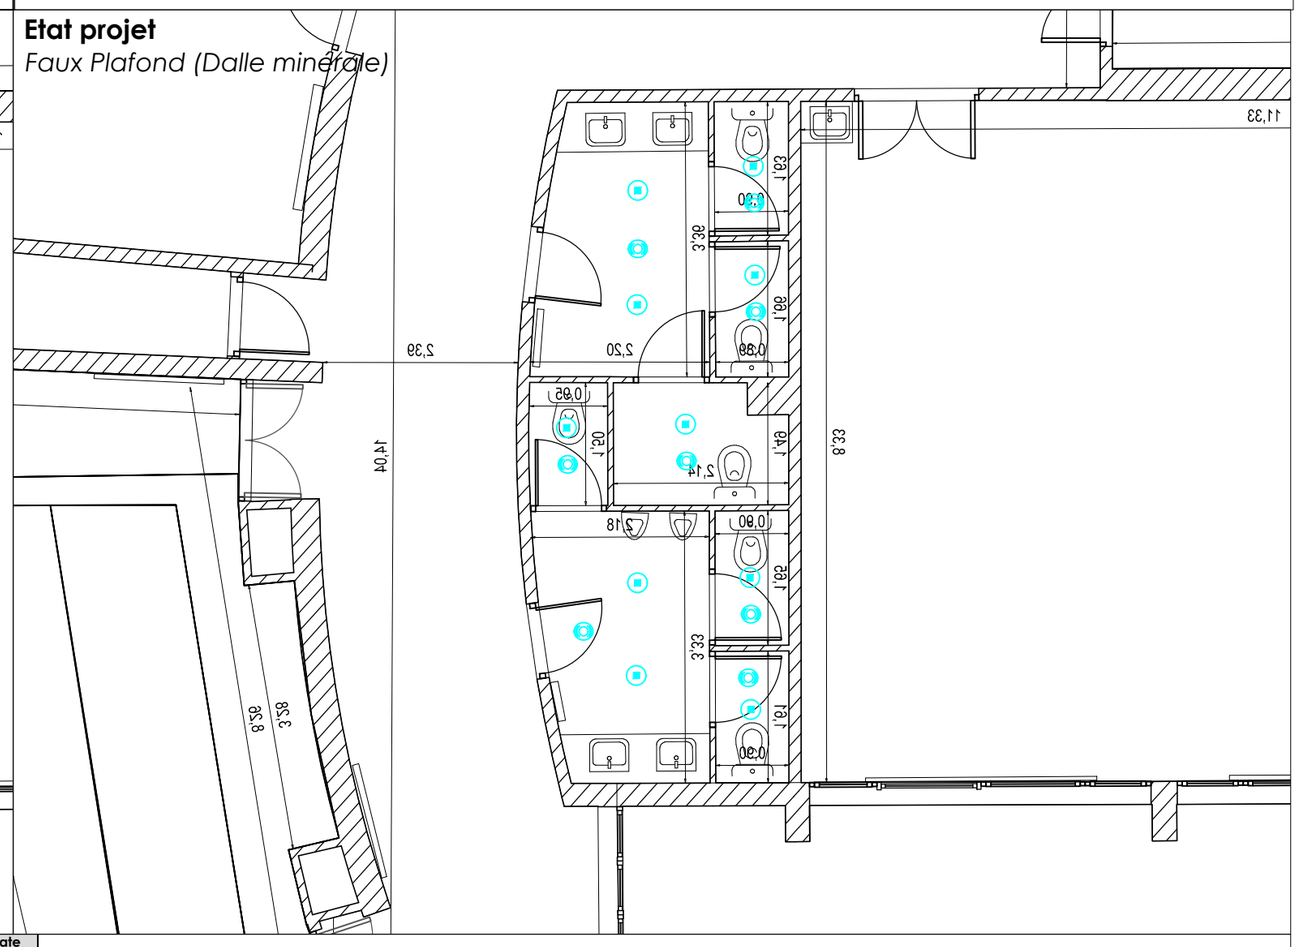

MAITRISE D'ŒUVRE

BUREAU VERITAS SOLUTIONS
4 rue Johannes Kepler,
64 000 PAU
Site www.bureauveritas-solutions.fr

MAITRISE D'OUVRAGE

Université de Pau et des Pays de l'Adour
Avenue de l'Université - 64012 PAU

CHANTIER

Campus de Pau
Dossier DCE

Bâtiment STI RDC - PLAN EDL et PRO (ELECTRICITE)

N° PESTIO

ESQ	DIAG	APS	APD	PRO	DCE	EXE	PAC	VISA	DET	DOE

Indice	Objet	Date
A	Plan DCE	22/05/26
B	...	../../..
C	...	../../..
D	...	../../..
E	...	../../..
F	...	../../..

Dess : MML	Echelle : 1/25	Format : A3	Créé le : 05/01/26

Ce document est à utiliser avec une autorisation expresse (selon la loi du 11 mars 1957) - Version 1.0