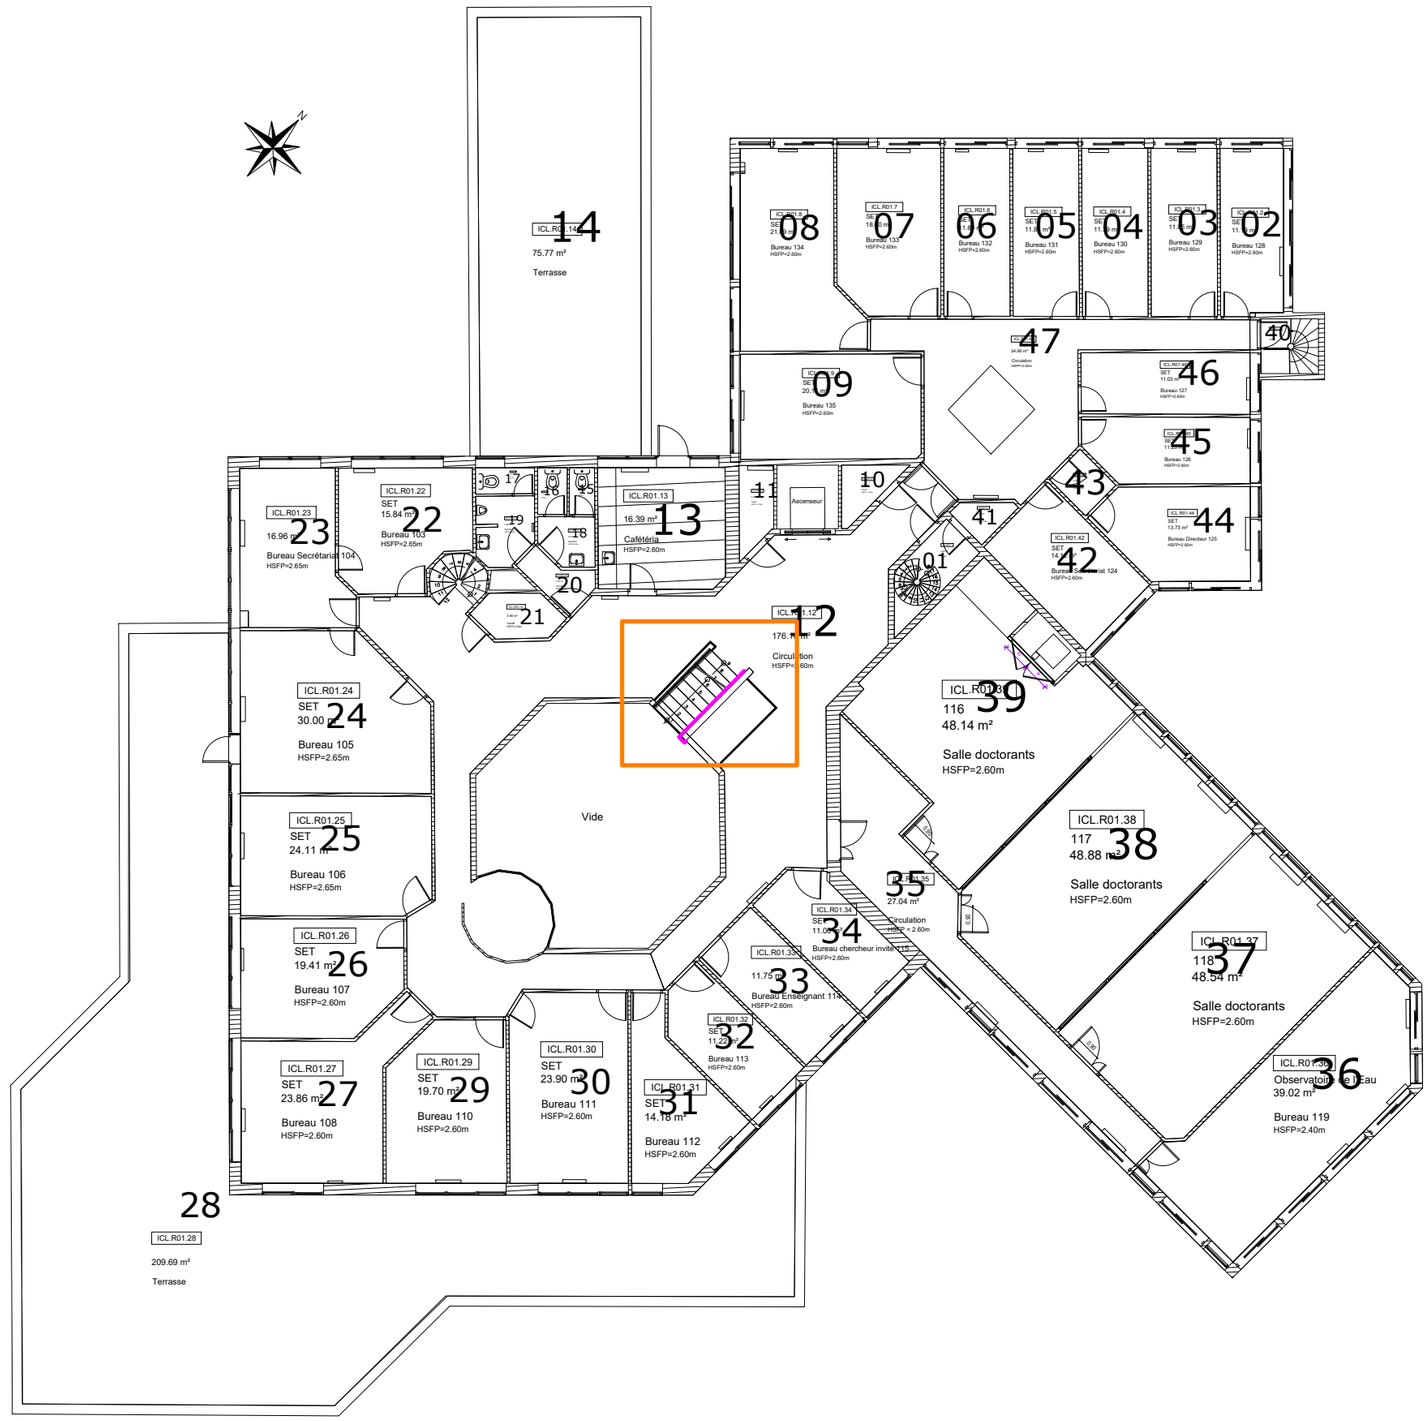


MAITRISE D'ŒUVRE

BUREAU VERITAS SOLUTIONS
4 rue Johannes Kepler,
64 000 PAU
Site www.bureauveritas-solutions.fr

CHANTIER

Campus de Pau
Dossier DCE

MAITRISE D'OUVRAGE

Université de Pau et des Pays de l'Adour
Avenue de l'Université - 64012 PAU

Bâtiment ICL R+1 - PLAN DE REPERAGES Equipements

N° : PREICL1

ESQ	DIAG	APS	APD	PRO	DCE	EXE	PAC	VISA	DET	DOE

Indice	Objet	Date
A	Plan DCE	22/05/26
B	...	../../..
C	...	../../..
D	...	../../..
E	...	../../..
F	...	../../..

Dess : MML | Echelle : 1/50 | Format : A3 | Créé le : 05/01/26

Ce document est à utiliser avec une autorisation expresse (selon la loi du 11 mars 1957) - Version 1.0

Légende :

- Mains courantes à prolonger ou à poser
- Portes tierces à remplacer
- Zone travaux - modifications courantes (dito CCTP)