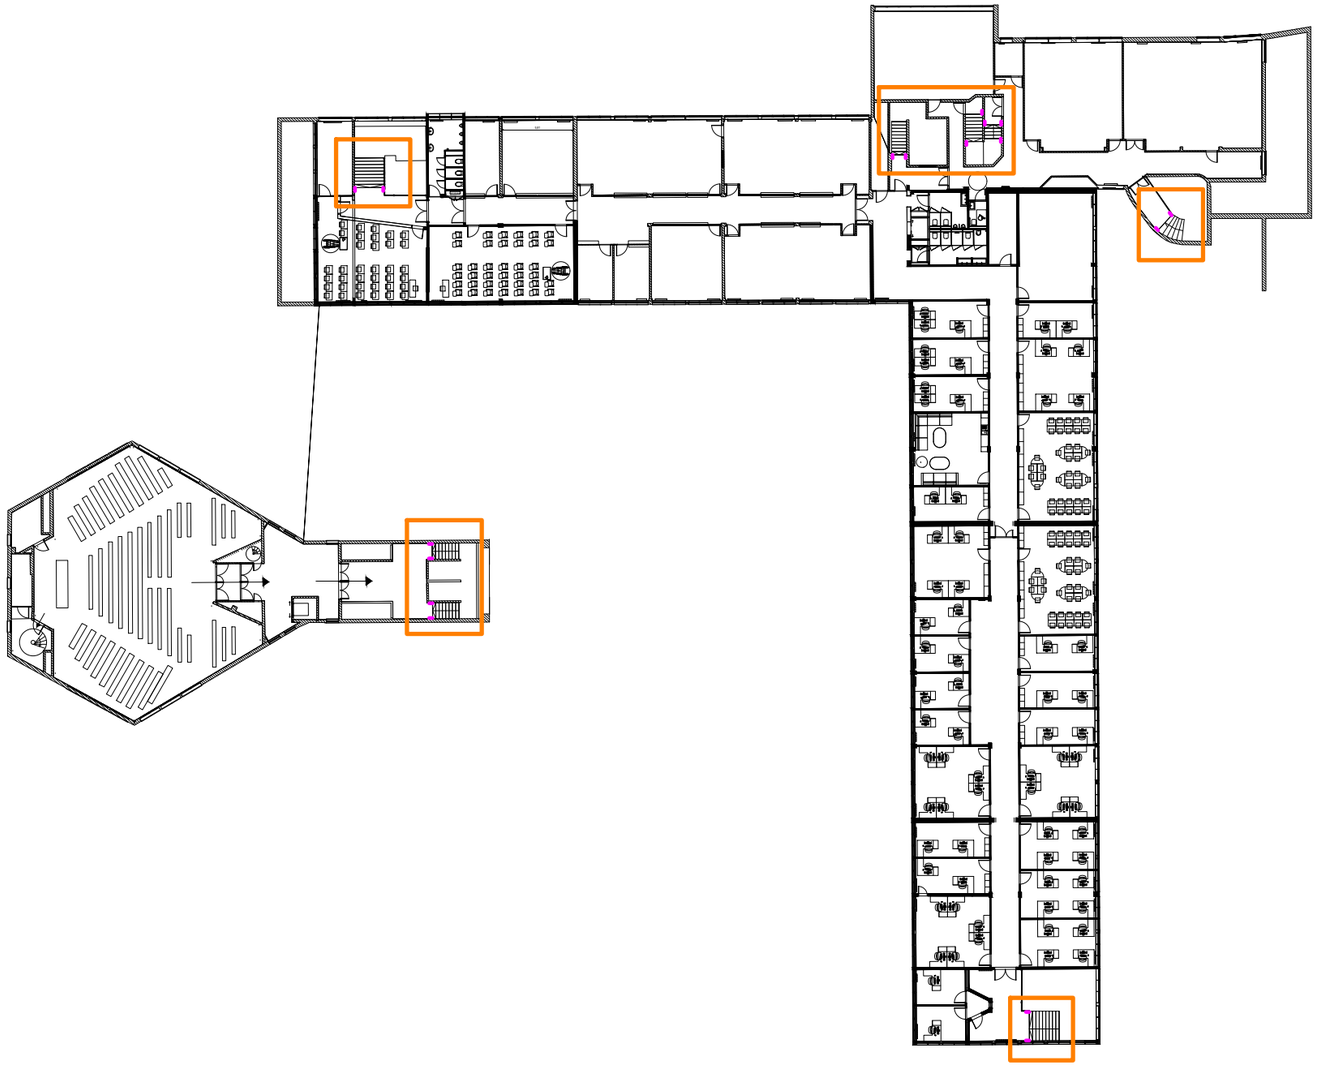


MAITRISE D'ŒUVRE	MAITRISE D'OUVRAGE
BUREAU VERITAS SOLUTIONS 4 rue Johannes Kepler, 64 000 PAU Site www.bureauveritas-solutions.fr	Université de Pau et des Pays de l'Adour Avenue de l'Université - 64012 PAU
CHANTIER	Bâtiment LET R+2 - PLAN DE REPERAGES Equipements
Campus de Pau Dossier DCE	N° : PRELET2

Indice	Objet	Date
A	Plan DCE	22/05/26
B	...	../../..
C	...	../../..
D	...	../../..
E	...	../../..
F	...	../../..

Dess : MML | Echelle : 1/50 | Format : A3 | Créé le : 05/01/26

ESQ	DIAG	APS	APD	PRO	DCE	EXE	PAC	VISA	DET	DOE

Ce document est à utiliser avec une autorisation expresse (selon la loi du 11 mars 1957) - Version 1.0

Légende :

- Mains courantes à prolonger ou à poser
- Portes tierces à remplacer
- Zone travaux - modifications courantes (dito CCTP)