


Numéro : 381

Remplacement de la porte

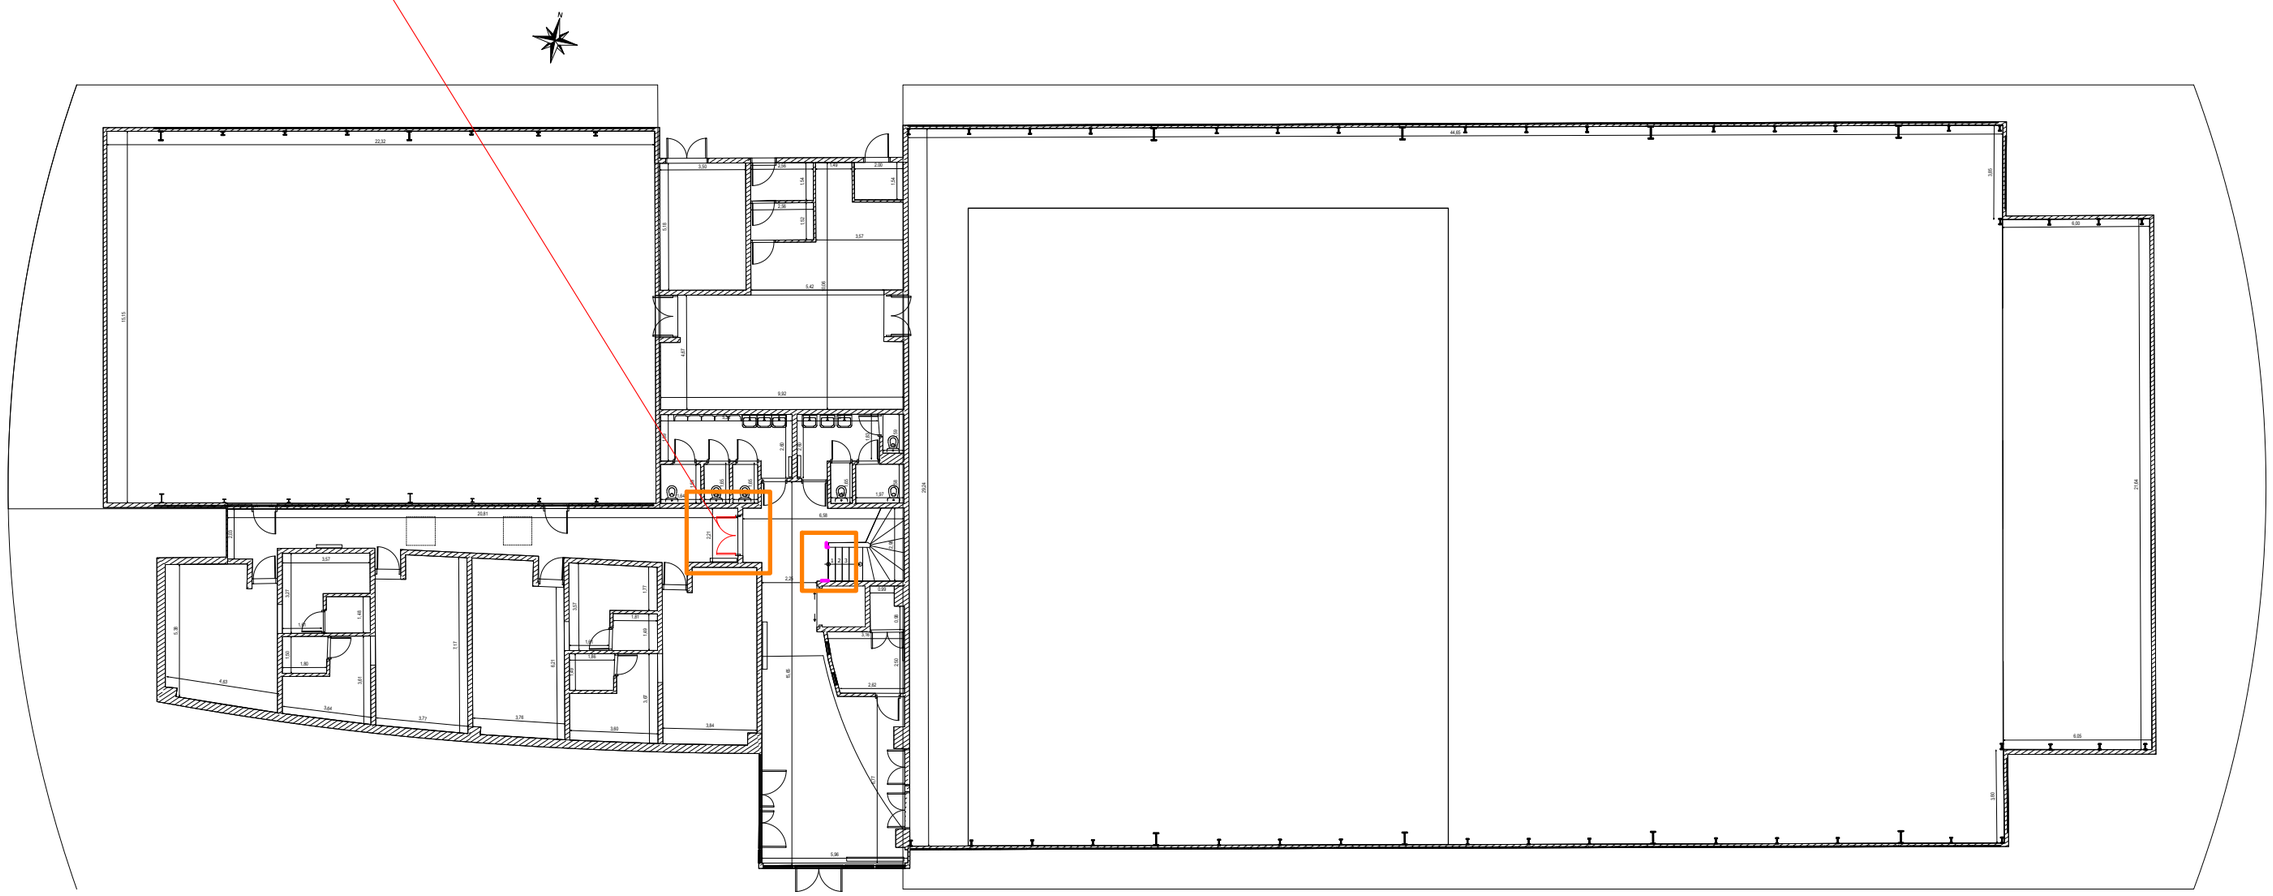

MAITRISE D'ŒUVRE	MAITRISE D'OUVRAGE
BUREAU VERITAS SOLUTIONS 4 rue Johannes Kepler, 64 000 PAU SOLUTIONS Site www.bureauveritas-solutions.fr	**Université de Pau et des Pays de l'Adour** **Avenue de l'Université - 64012 PAU**
CHANTIER	**Bâtiment HUS RDC - PLAN DE REPERAGES Equipements** — **N° : TREHUS0**
Campus de Tarbes **Dossier DCE**	ESQ | DIAG | APS | APD | PRO | DCE | EXE | PAC | VISA | DET | DOE

Indice	Objet	Date
A	Plan DCE	22/05/26
B	...	../../..
C	...	../../..
D	...	../../..
E	...	../../..
F	...	../../..

Dess : MML | Echelle : 1/50 | Format : A3 | Créé le : 05/01/26

Ce document est à utiliser avec une autorisation expresse (selon la loi du 11 mars 1957) - Version 1.0

Légende :

- Mains courantes à prolonger ou à poser
- Portes tierces à remplacer
- Zone travaux - modifications courantes (dito CCTP)