


Numéro : 385

Remplacement des deux portes tierces

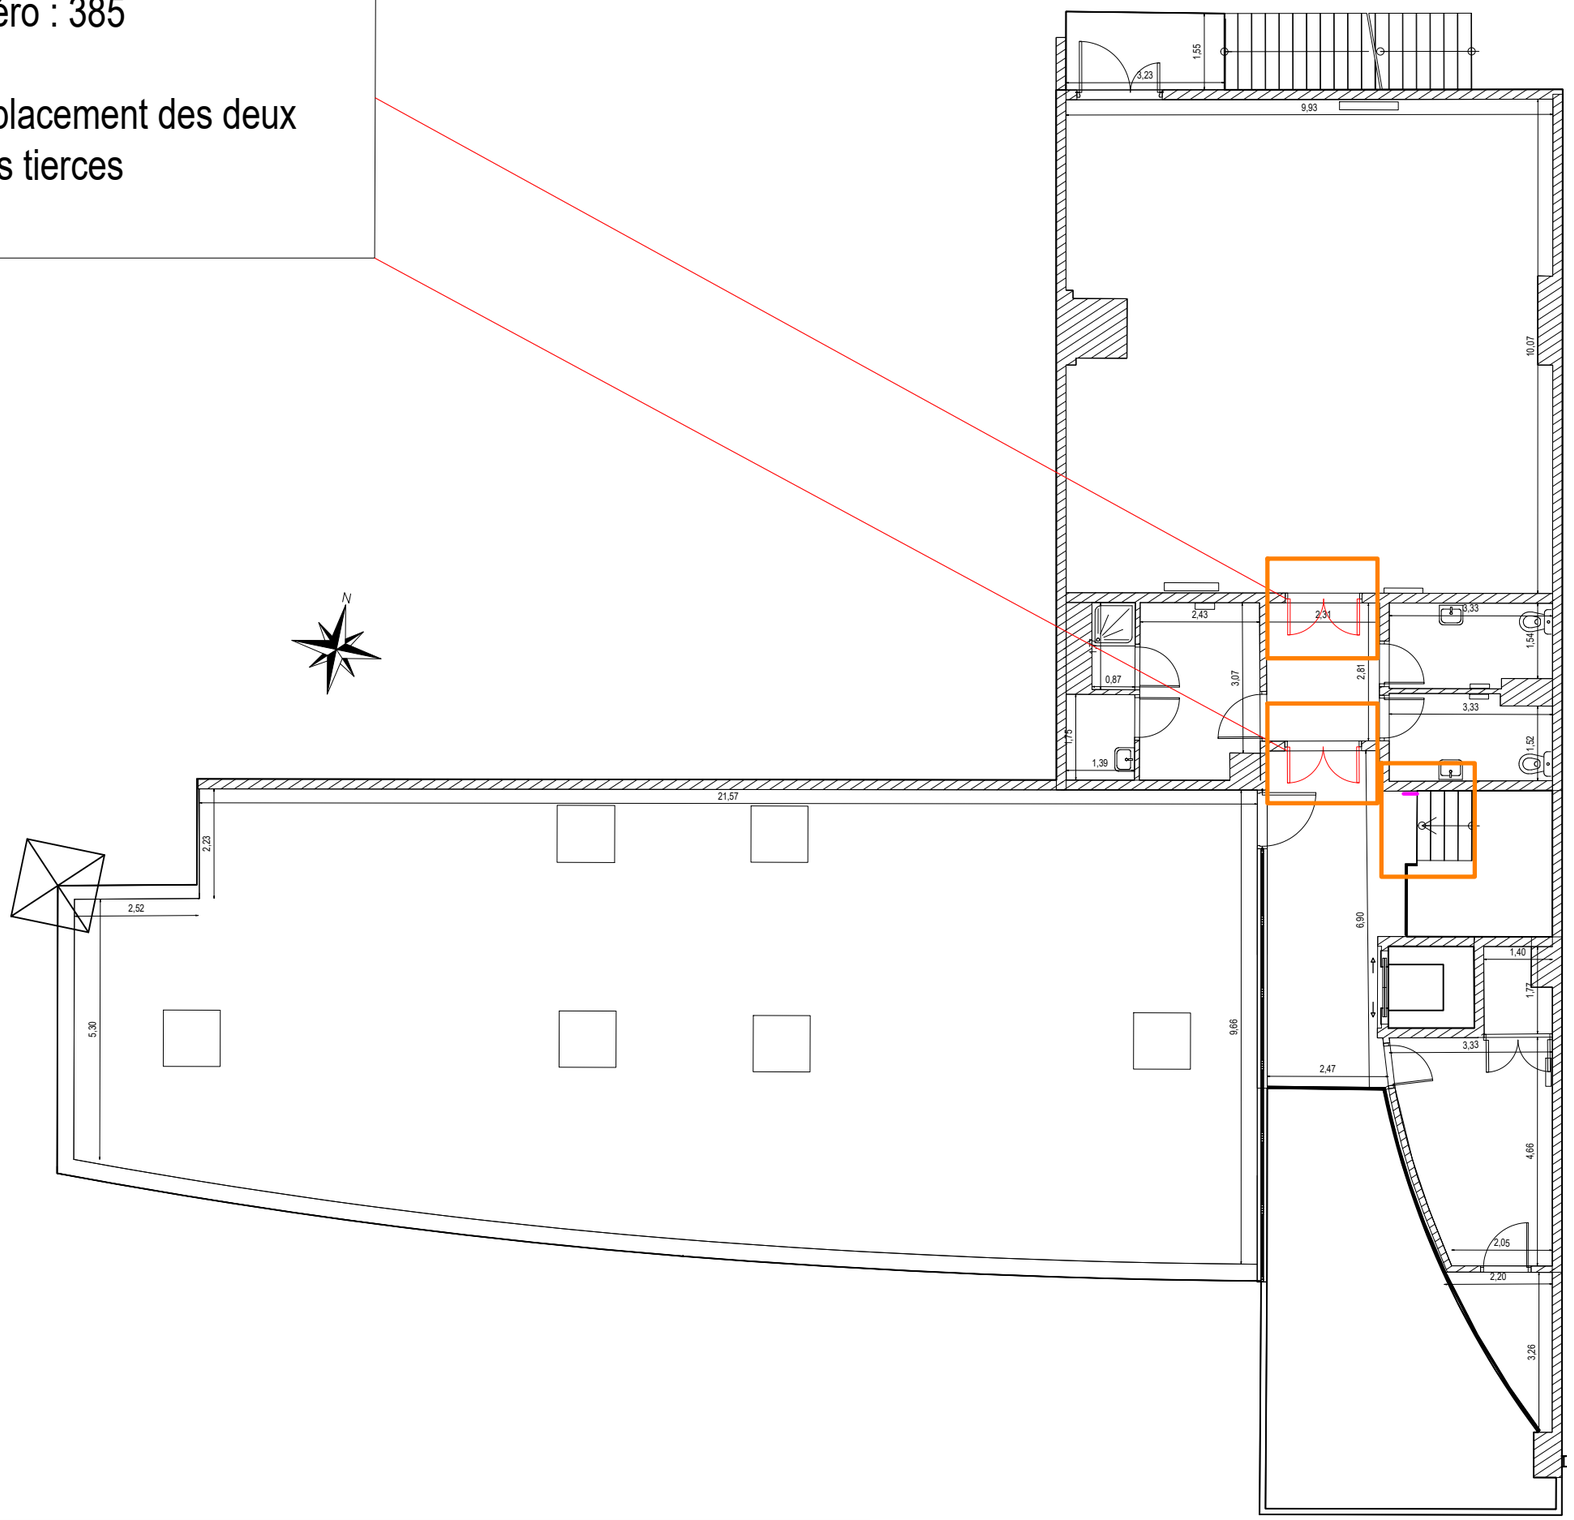


| MAITRISE D'ŒUVRE | MAITRISE D'OUVRAGE |
|---|---|
| BUREAU VERITAS SOLUTIONS<br>4 rue Johannes Kepler,<br>64 000 PAU<br>Site www.bureauveritas-solutions.fr | Université de Pau et des Pays de l'Adour<br>Avenue de l'Université - 64012 PAU |
| CHANTIER | Bâtiment HUS R+1 - PLAN DE REPERAGES Equipements — N° : TREHUS1 |
| Campus de Tarbes<br>Dossier DCE | ESQ / DIAG / APS / APD / PRO / DCE / EXE / PAC / VISA / DET / DOE |

| Indice | Objet | Date |
|---|---|---|
| A | Plan DCE | 22/05/26 |
| B | ... | ../../.. |
| C | ... | ../../.. |
| D | ... | ../../.. |
| E | ... | ../../.. |
| F | ... | ../../.. |

Dess : MML | Echelle : 1/50 | Format : A3 | Créé le : 05/01/26

Ce document est à utiliser avec une autorisation expresse ( selon la loi du 11 mars 1957 ) - Version 1.0

Légende :

- Mains courantes à prolonger ou à poser
- Portes tierces à remplacer
- Zone travaux - modifications courantes (dito CCTP)