Mise en accessibilité des 5 campus Université de Pau et des Pays de l'Adour

Campus d'Anglet

U.F.R. Sciences Techniques - Côte Basque, 1 All. du Parc Montaury, 64600 Anglet

Constat de non conformités par localisation

- Constat à traiter
- Constat pris en charge par la Moa
- Constat déjà traité ou soumis à dérogation

UPPA / ANGLET / BA1 / CBA_BA1_00

Liste des non-conformités


N°	LOT	INTITULÉ	LOCALISATION	OBSERVATIONS
166	01 SIGNALETIQUE-ESCALIER	Repérage, entrée du bâtiment	BA1 RDC	
167	01 SIGNALETIQUE-ESCALIER	Contre marche, main courante et bande de vigilance	BA1 RDC	Largeur de passage : 1,47m Bande antidérapante : 36 ml (nombre 24) Contre marche : 3 ml (nombre 2) Garde corps prolongement : 2 ml (nombre 4) Bande d'éveil : 1,47 ml (nombre 1)
168	05 ASCENSEUR	Signalétique visuelle et sonore	BA1 RDC	
169	02 PLOMBERIE-SANITAIRE	Urinoir à 50cm	BA1 RDC	
170	01 SIGNALETIQUE-ESCALIER	2 poignées U et signalétique sur portes x4	BA1 RDC	
171	01 SIGNALETIQUE-ESCALIER	Signalétique ascenseur absente	BA1 RDC	
172	01 SIGNALETIQUE-ESCALIER	Contremarche, bande de vigilance, rallonger les mains courantes	BA1 RDC	Largeur de passage : 1,4m Bande antidérapante : 79 ml (nombre 56) Contre marche : 12 ml (nombre 8) Garde corps prolongement : 3,5 ml (nombre 7) Bande d'éveil : 5,6 ml (nombre 4)
173	06 MENUISERIES INTERIEURES	Paillasses non adaptée pmr	BA1 RDC	A la charge de la MOA
541	01 SIGNALETIQUE-ESCALIER	Contremarche, bande de vigilance, rallonger les mains courantes	BA1 RDC	Largeur de passage : 1,4m Bande antidérapante : 79 ml (nombre 56) Contre marche : 12 ml (nombre 8) Garde corps prolongement : 3,5 ml (nombre 7) Bande d'éveil : 5,6 ml (nombre 4)
542	01 SIGNALETIQUE-ESCALIER	Contremarche, bande de vigilance, rallonger les mains courantes	BA1 RDC	Largeur de passage : 1,4m Bande antidérapante : 79 ml (nombre 56) Contre marche : 12 ml (nombre 8) Garde corps prolongement : 3,5 ml (nombre 7) Bande d'éveil : 5,6 ml (nombre 4)
549	1 Moa	Boucle magnétique	BA1 RDC	A la charge de la MOA
550	01 SIGNALETIQUE-ESCALIER	Pictogramme PMR Amphithéatre	BA1 RDC	

Photographies des non-conformités



166 Repérage, entrée du bâtiment

01 SIGNALETIQUE-ESCALIER

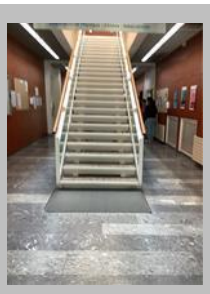


167 Contre marche, main courante et bande de vigilance

01 SIGNALETIQUE-ESCALIER



168 Signalétique visuelle et sonore

05 ASCENSEUR

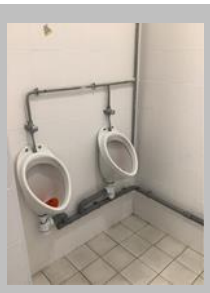

169 Urinoir à 50cm

02 PLOMBERIE-SANITAIRE



169 Urinoir à 50cm

02 PLOMBERIE-SANITAIRE



170 2 poignées U et signalétique sur portes x4

01 SIGNALETIQUE-ESCALIER



171 Signalétique ascenseur absente

01 SIGNALETIQUE-ESCALIER



172 Contremarche, bande de vigilance, rallonger les mains courantes


01 SIGNALETIQUE-ESCALIER



173 Paillasses non adaptée pmr


06 MENUISERIES INTERIEURES

Plan - UPPA / ANGLET / BA1 / CBA_BA1_00

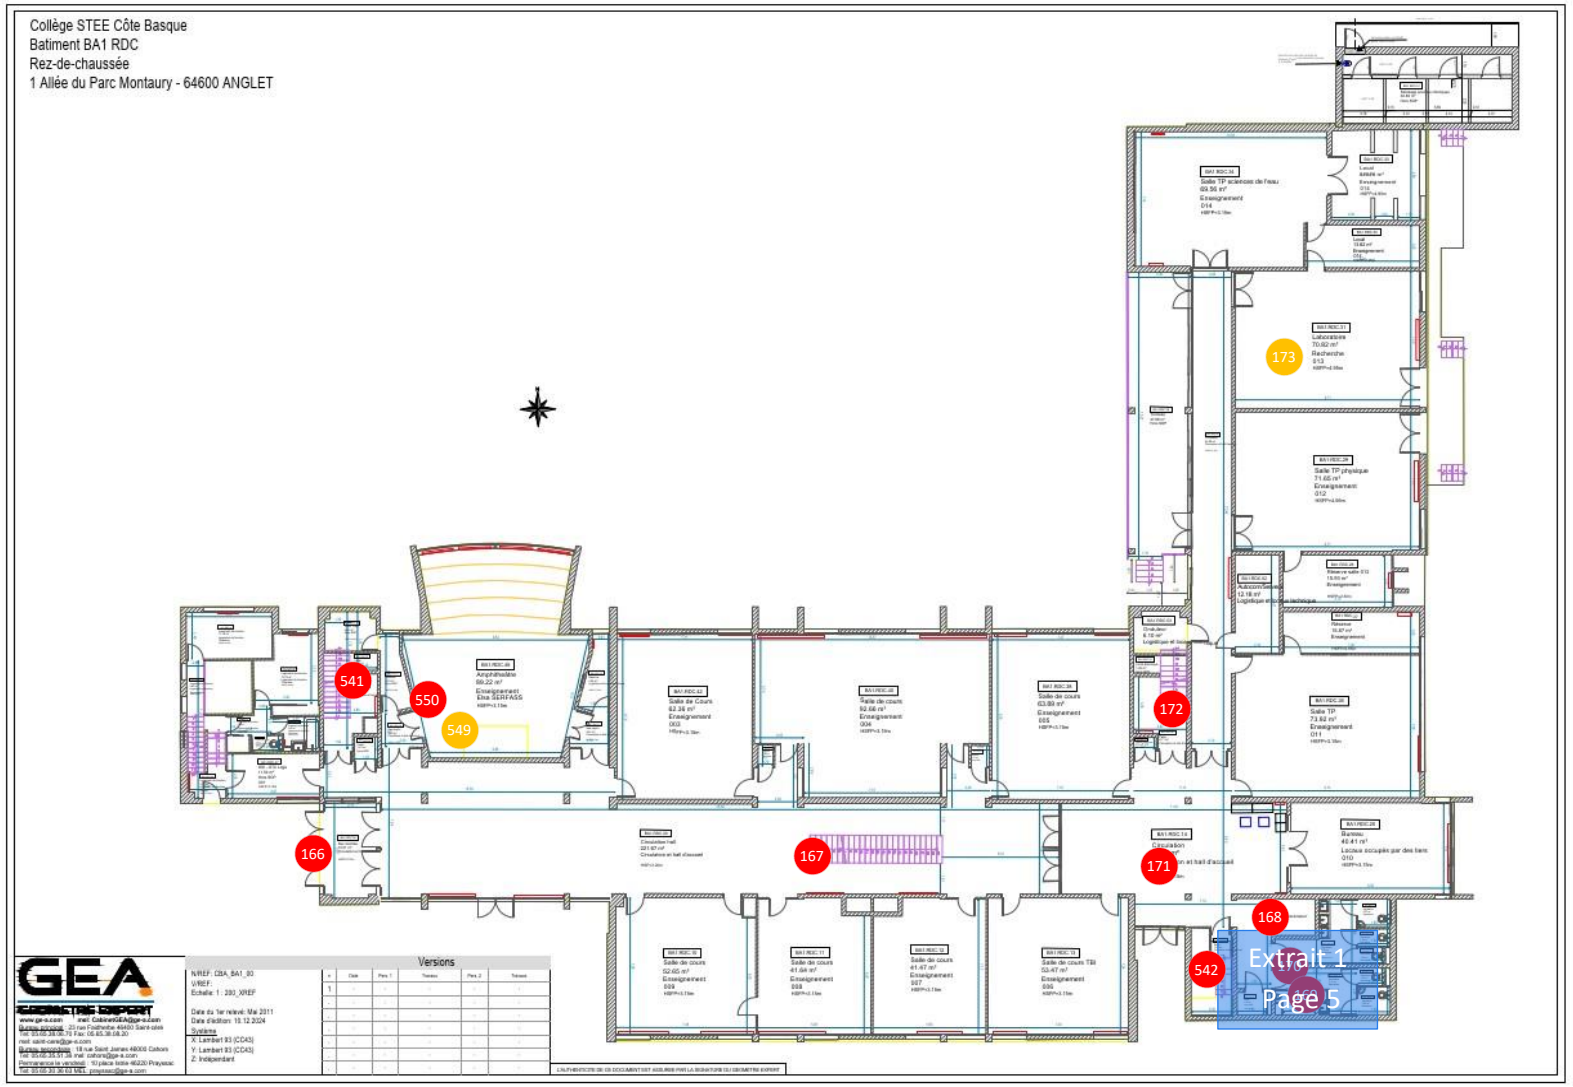

Plan - UPPA / ANGLET / BA1 / CBA_BA1_00 - Extrait 1



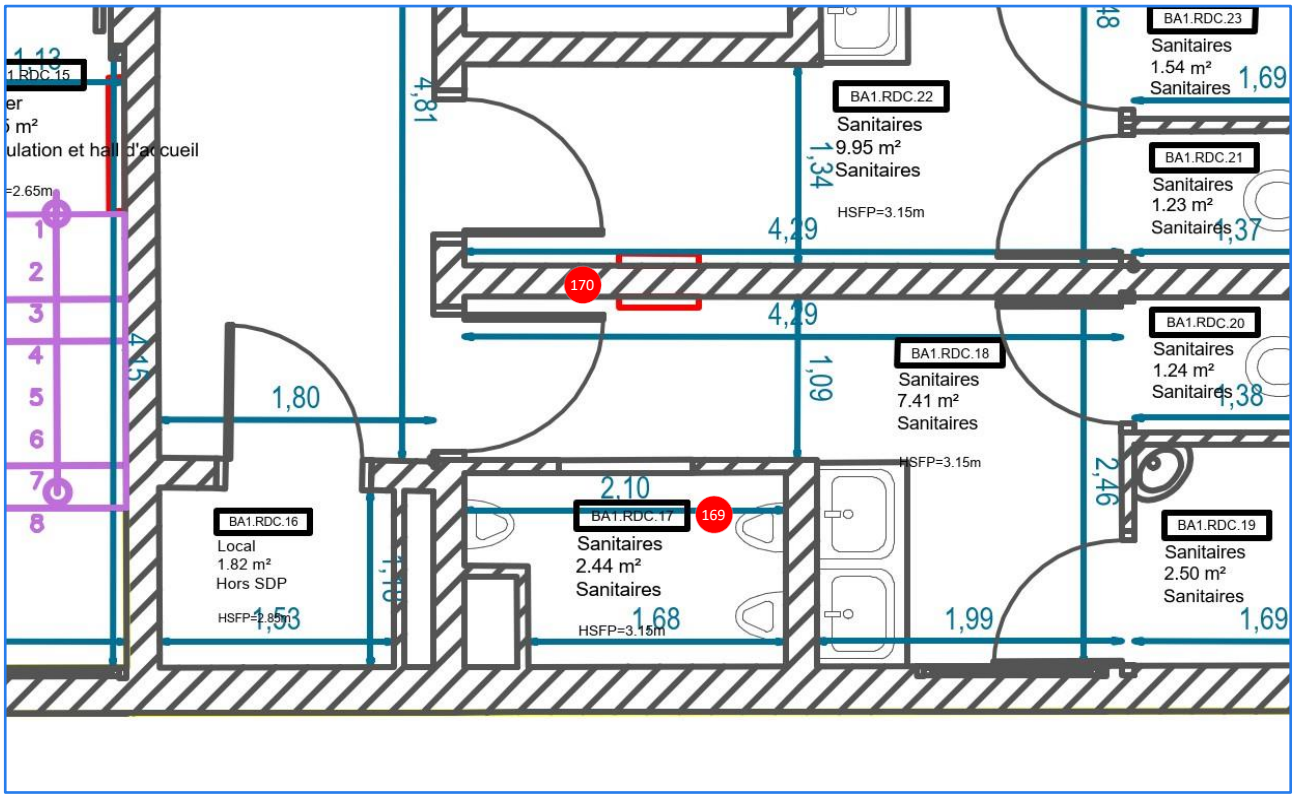

UPPA / ANGLET / BA1 / CBA_BA1_01

Liste des non-conformités

N°	LOT	INTITULÉ	LOCALISATION	OBSERVATIONS
174	06 MENUISERIES INTERIEURES	Mobilier pmr à mettre en place	BA1 R+1	A la charge de la MOA
175	05 ASCENSEUR	Signal visuel et sonore à installer	BA1 R+1	
176	02 PLOMBERIE-SANITAIRE	Un urinoir à abaisser à 50cm et 2 poignées U et signalétique sur portes X4	BA1 R+1	
543	01 SIGNALETIQUE-ESCALIER	Contremarche, bande de vigilance, rallonger les mains courantes	BA1 R+1	
544	01 SIGNALETIQUE-ESCALIER	Contremarche, bande de vigilance, rallonger les mains courantes	BA1 R+1	
545	01 SIGNALETIQUE-ESCALIER	Contremarche, bande de vigilance, rallonger les mains courantes	BA1 R+1	

Photographies des non-conformités



174 Mobilier pmr à mettre en place

06 MENUISERIES INTERIEURES



175 Signal visuel et sonore à installer

05 ASCENSEUR




176 Un urinoir à abaisser à 50cm et 2 poignées U et signalétique sur portes X4
02 PLOMBERIE-SANITAIRE



176 Un urinoir à abaisser à 50cm et 2 poignées U et signalétique sur portes X4
02 PLOMBERIE-SANITAIRE

Plan - UPPA / ANGLET / BA1 / CBA_BA1_01

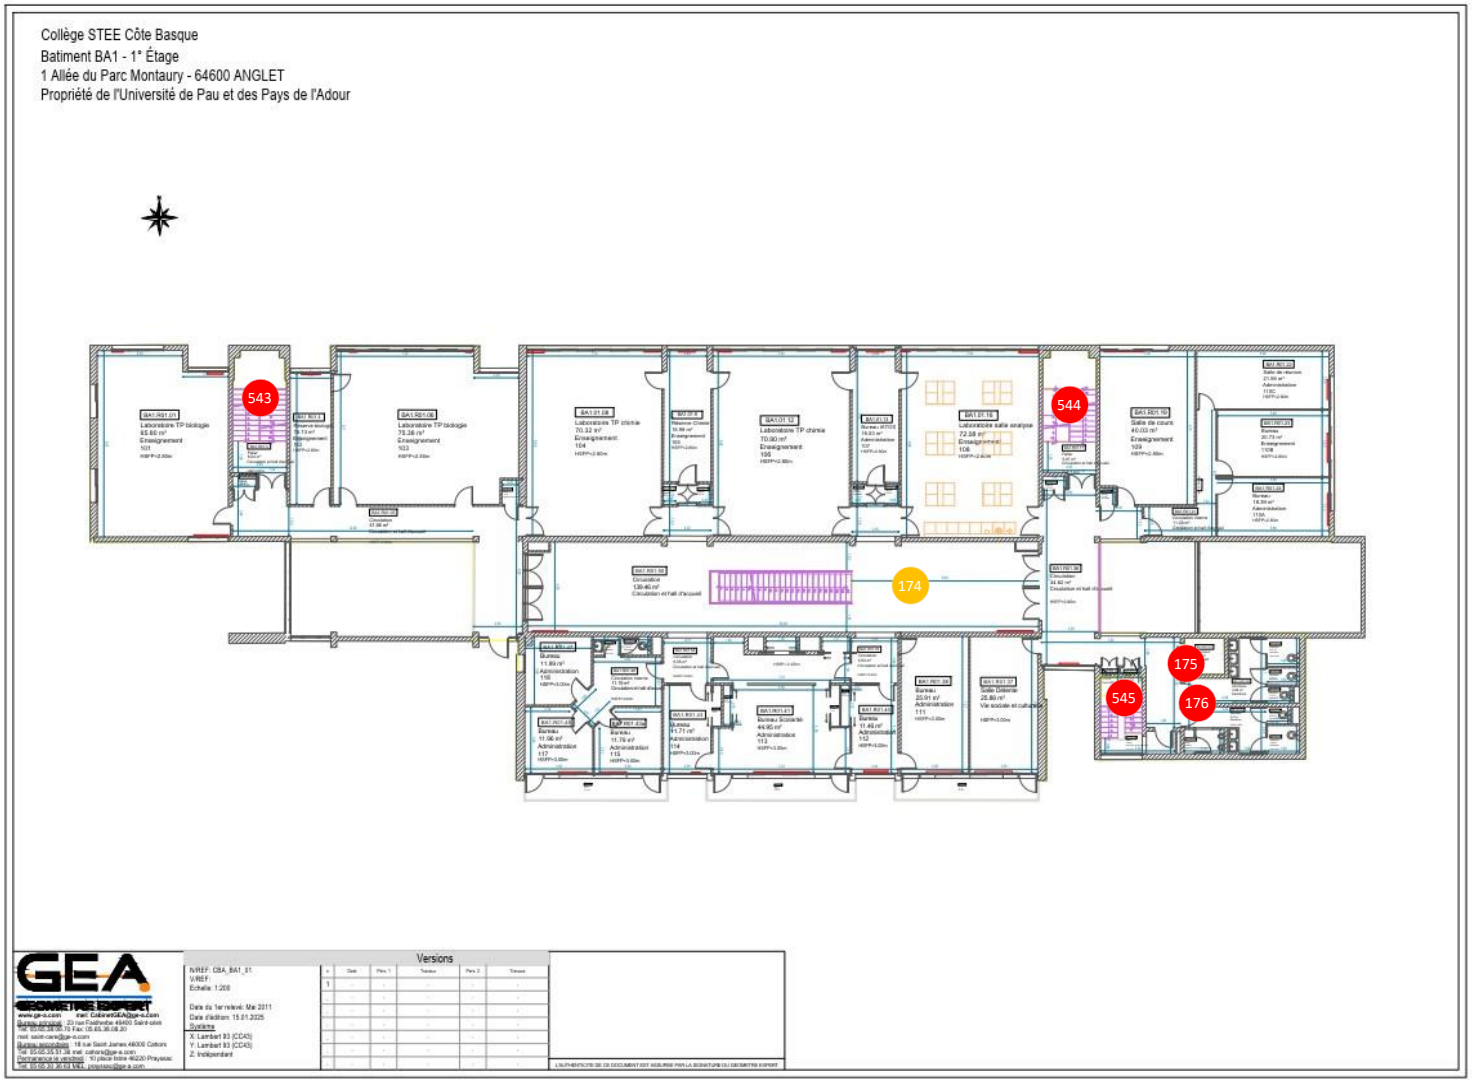


UPPA / ANGLET / BA1 / CBA_BA1_02

Liste des non-conformités

N°	LOT	INTITULÉ	LOCALISATION	OBSERVATIONS
177	02 PLOMBERIE-SANITAIRE	Un urinoir à abaisser à 50cm et 2 poignées U et signalétique sur portes X4	BA1 R+2	
546	01 SIGNALETIQUE-ESCALIER	Contremarche, bande de vigilance, rallonger les mains courantes	BA1 R+2	
547	01 SIGNALETIQUE-ESCALIER	Contremarche, bande de vigilance, rallonger les mains courantes	BA1 R+2	
548	01 SIGNALETIQUE-ESCALIER	Contremarche, bande de vigilance, rallonger les mains courantes	BA1 R+2	

Plan - UPPA / ANGLET / BA1 / CBA_BA1_02

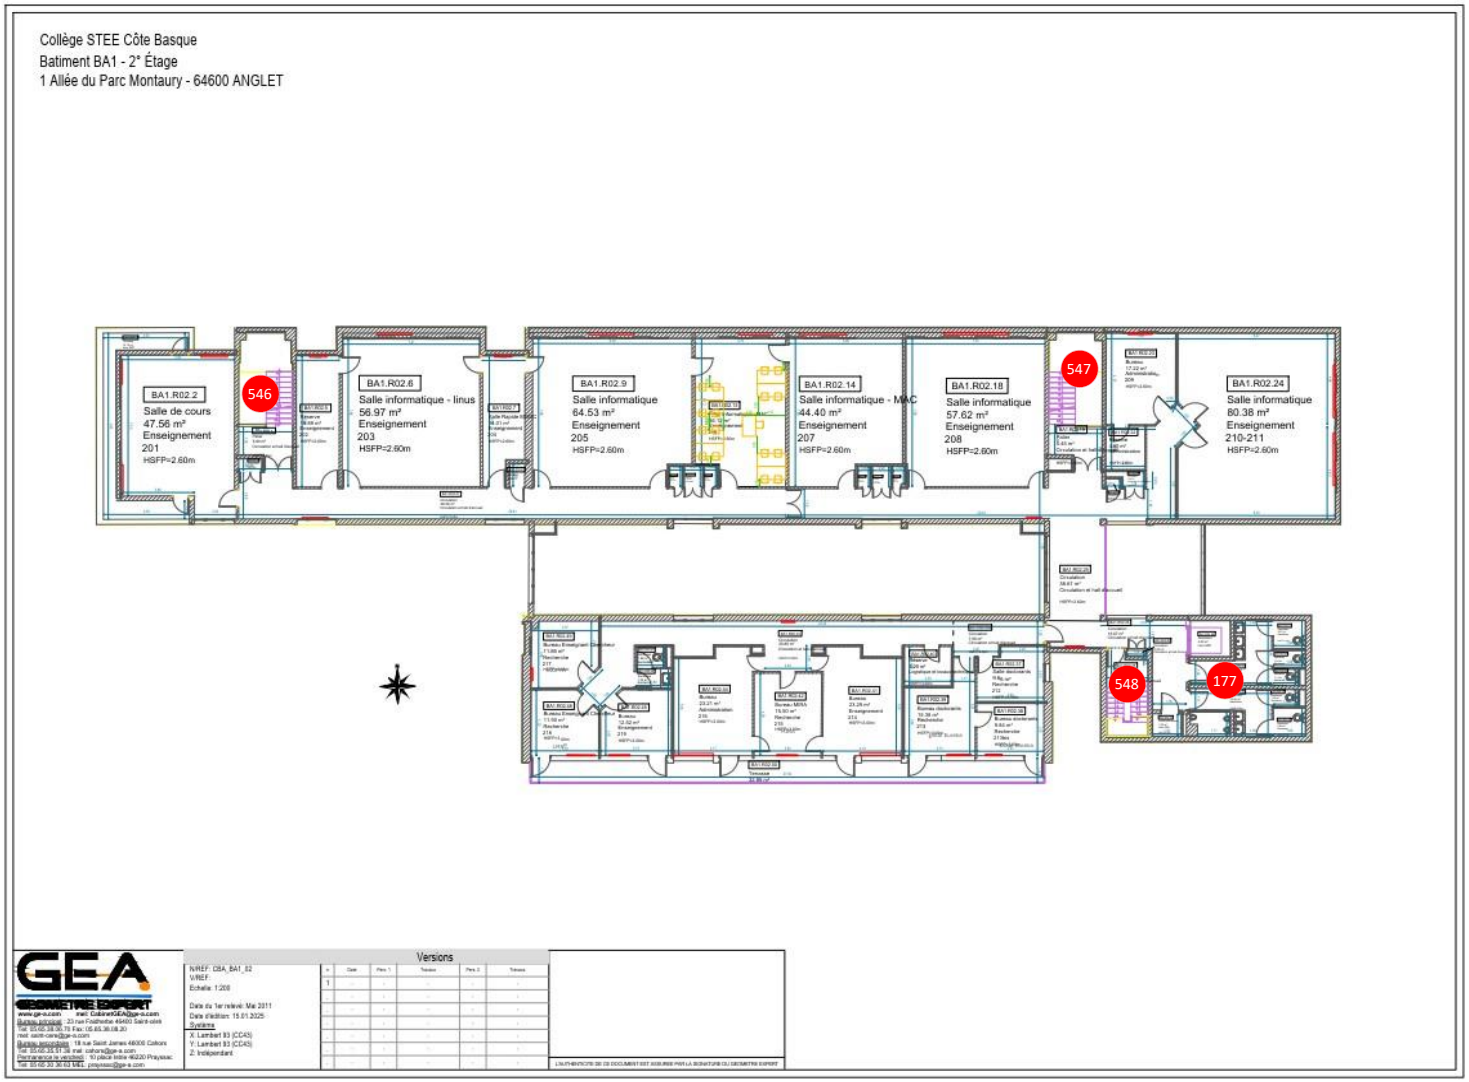

UPPA / ANGLET / BA2 / CBA_BA2_00_NORD

Liste des non-conformités

N°	LOT	INTITULÉ	LOCALISATION	OBSERVATIONS
178	01 SIGNALETIQUE-ESCALIER	Contre marche, nez de marche, bande de vigilance et main courante à rallonger	BA2 RDC	Largeur de passage : 1,4m Bande antidérapante : 62 ml (nombre 44) Contre marche : 6 ml (nombre 4) Garde corps prolongement : 1ml (nombre 2) Bande d'éveil : 3ml (nombre 2)
179	01 SIGNALETIQUE-ESCALIER	Signalétique porte	BA2 RDC	
180	01 SIGNALETIQUE-ESCALIER	Signalisation escalier extérieur contremarche à peindre	BA2 RDC	
181	01 SIGNALETIQUE-ESCALIER	Contremarche, nez de marche, main courante à rallonger et bande de vigilance sur les 2 niveaux	BA2 RDC	Largeur de passage : 1,4m Bande antidérapante : 56 ml (nombre 40) Contre marche : 6 ml (nombre 4) Garde corps prolongement : 2 ml (nombre 4) Bande d'éveil : 3 ml (nombre 2)
182	01 SIGNALETIQUE-ESCALIER	Poignée U et signalétique	BA2 RDC	
183	01 SIGNALETIQUE-ESCALIER	Signalétique pmr	BA2 RDC	
184	05 ASCENSEUR	Indicateur sonore et visuel absent	BA2 RDC	
185	01 SIGNALETIQUE-ESCALIER	Contremarche, nez de marche, bande de vigilance et main courante à rallonger sur les deux niveaux	BA2 RDC	Largeur de passage : 1,4m Bande antidérapante : 62 ml (nombre 44) Contre marche : 12 ml (nombre 8) Garde corps prolongement : 3,5 ml (nombre 7) Bande d'éveil : 5,6 ml (nombre 4)

Photographies des non-conformités



178 Contre marche, nez de marche, bande de vigilance et main courante à rallonger
01 SIGNALETIQUE-ESCALIER



179 Signalétique porte

01 SIGNALETIQUE-ESCALIER



180 Signalisation escalier extérieur contremarche à peindre

01 SIGNALETIQUE-ESCALIER



181 Contremarche, nez de marche, main courante à rallonger et bande de vigilance sur les 2
01 SIGNALETIQUE-ESCALIER



182 Poignée U et signalétique

01 SIGNALETIQUE-ESCALIER



183 Signalétique pmr

01 SIGNALETIQUE-ESCALIER




184 Indicateur sonore et visuel absent

05 ASCENSEUR



185 Contremarche, nez de marche, bande de vigilance et main courante à rallonger sur les deux
01 SIGNALETIQUE-ESCALIER

Plan - UPPA / ANGLET / BA2 / CBA_BA2_00_NORD

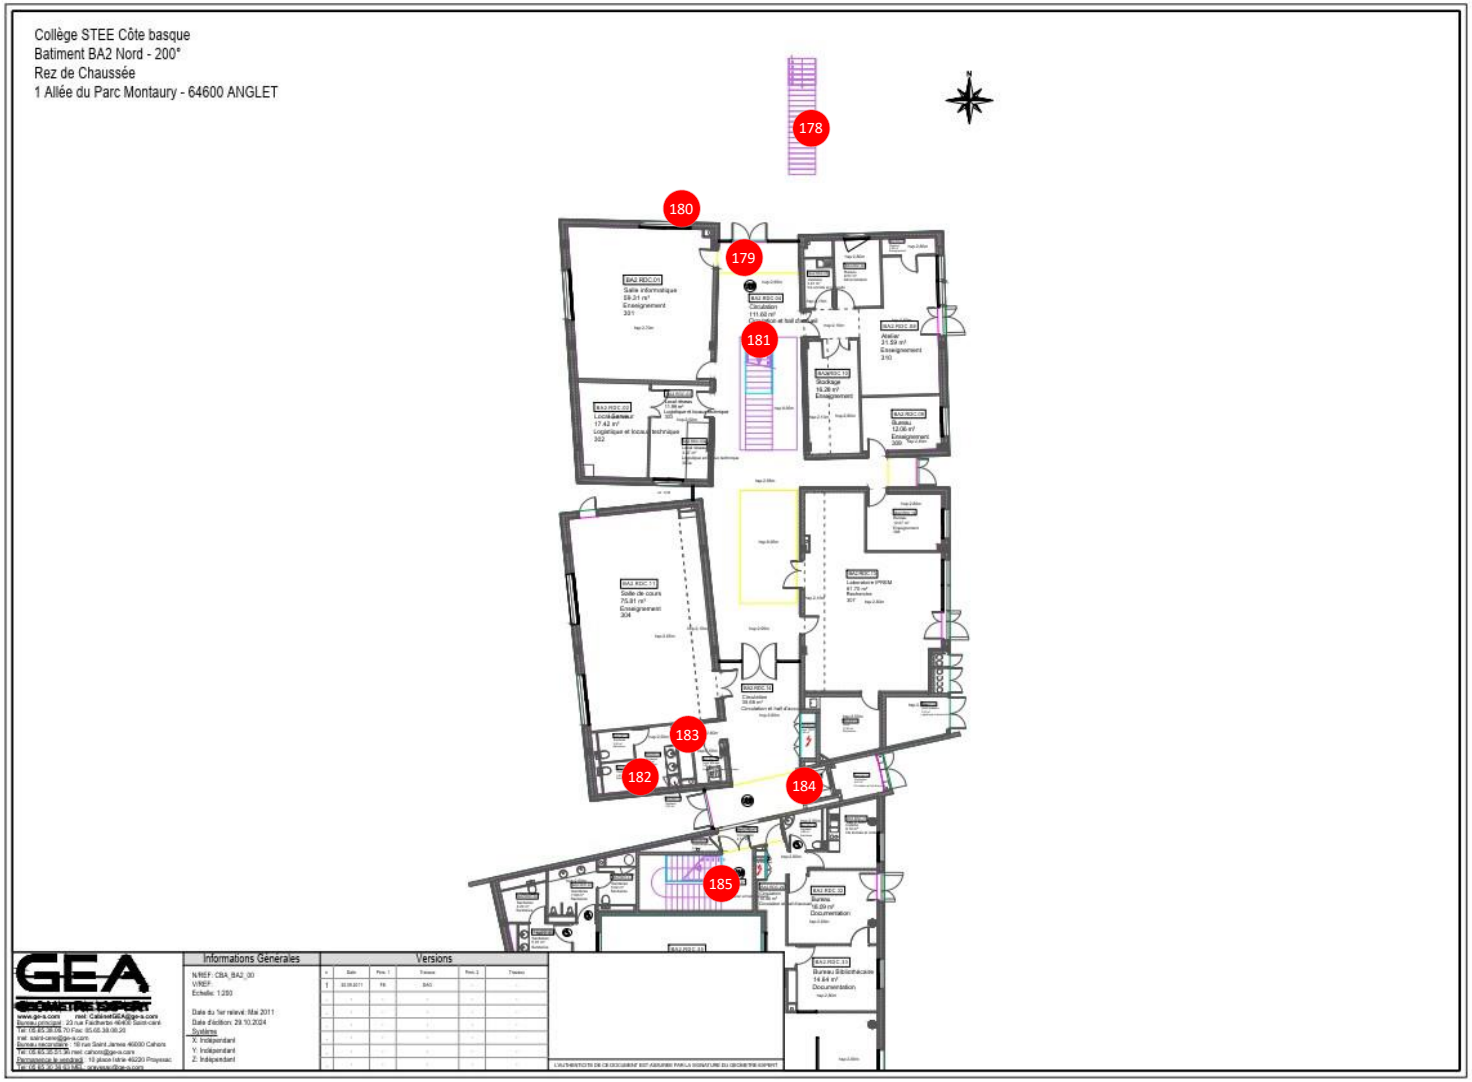


UPPA / ANGLET / BA2 / CBA_BA2_00_SUD

Liste des non-conformités

N°	LOT	INTITULÉ	LOCALISATION	OBSERVATIONS
194	02 PLOMBERIE-SANITAIRE	Stockage à évacuer, signalétique pmr, poignée u et lave main accessible pmr	BA2 RDC	
195	02 PLOMBERIE-SANITAIRE	Urinoir 50cm	BA2 RDC	
196	01 SIGNALETIQUE-ESCALIER	Signalétique, poignée u, encombrement à évacuer et lavabo accessible pmr	BA2 RDC	
197	01 SIGNALETIQUE-ESCALIER	Signalétique escalier contremarche à peindre	BA2 RDC	
551	01 SIGNALETIQUE-ESCALIER	Totem	BA1 RDC	
552	01 SIGNALETIQUE-ESCALIER	Signalisation porte entrée bâtiment	BA1 RDC	
553	06 MENUISERIES INTERIEURES	Réglage des fermes portes	BA2 RDC	

Photographies des non-conformités

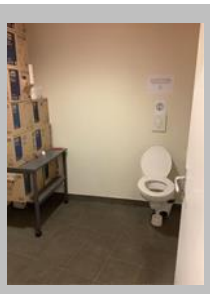

194 Stockage à évacuer, signalétique pmr, poignée u et lave main accessible pmr
02 PLOMBERIE-SANITAIRE



195 Urinoir 50cm

02 PLOMBERIE-SANITAIRE



196 Signalétique, poignée u, encombrement à évacuer et lavabo accessible pmr
01 SIGNALETIQUE-ESCALIER



196 Signalétique, poignée u, encombrement à évacuer et lavabo accessible pmr
01 SIGNALETIQUE-ESCALIER



197 Signalétique escalier contremarche à peindre


01 SIGNALETIQUE-ESCALIER

Plan - UPPA / ANGLET / BA2 / CBA_BA2_00_SUD



Plan - UPPA / ANGLET / BA2 / CBA_BA2_00_SUD - Extrait 1



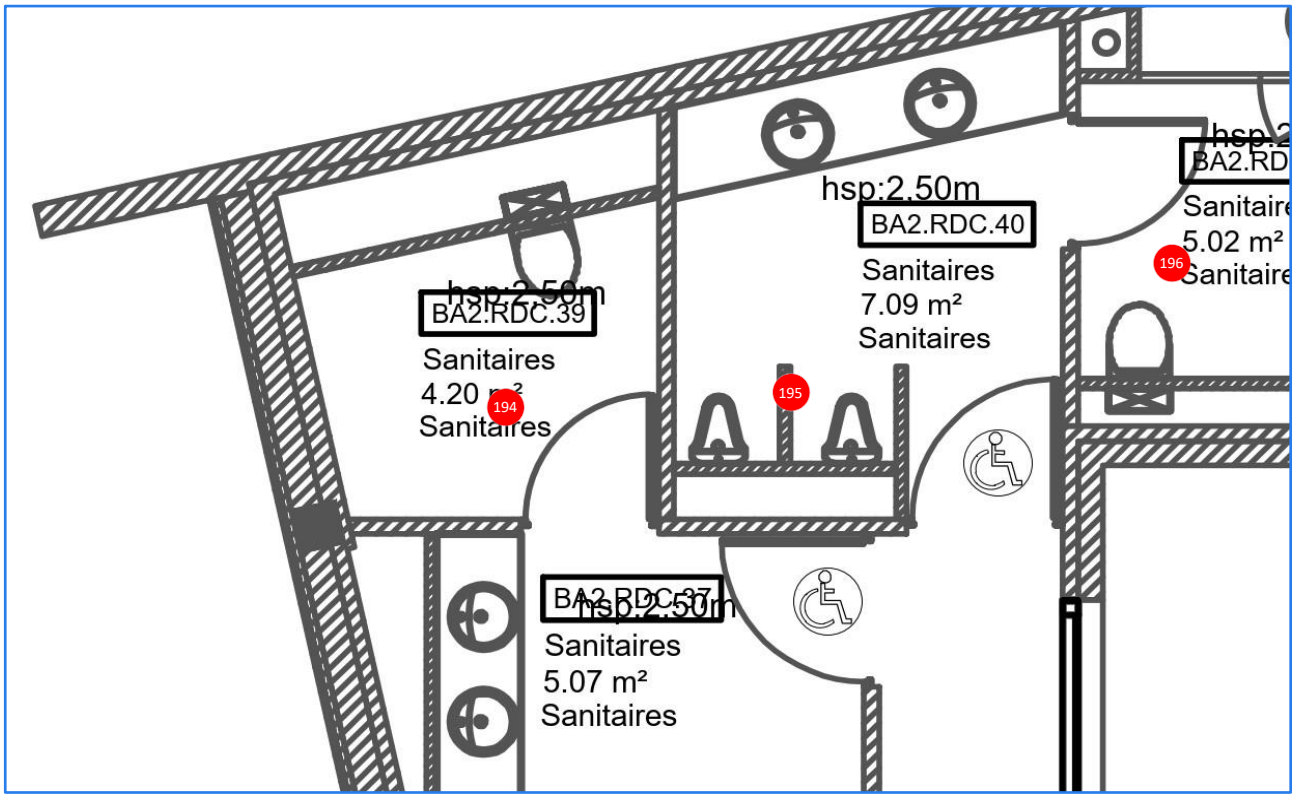


UPPA / ANGLET / BA2 / CBA_BA2_01_NORD

Liste des non-conformités


N°	LOT	INTITULÉ	LOCALISATION	OBSERVATIONS
187	01 SIGNALETIQUE-ESCALIER	Poignée u	BA2 R+1	
188	02 PLOMBERIE-SANITAIRE	Mettre en place lavabo pmr	BA2 R+1	
189	02 PLOMBERIE-SANITAIRE	Urinoir 50cm	BA2 R+1	
190	02 PLOMBERIE-SANITAIRE	Poignée u et lavabo accessible pmr	BA2 R+1	
191	01 SIGNALETIQUE-ESCALIER	Signalétique pmr	BA2 R+1	
192	01 SIGNALETIQUE-ESCALIER	Contremarche, bande de vigilance, nez de marche et rallonger la main courante	BA2 R+1	

Photographies des non-conformités

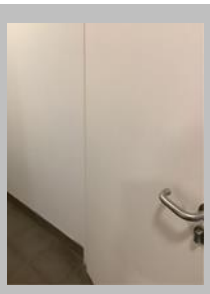

187 Poignée u

01 SIGNALETIQUE-ESCALIER

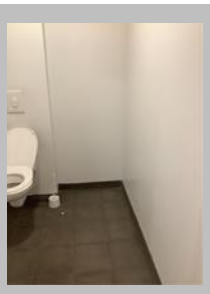

188 Mettre en place lavabo pmr

02 PLOMBERIE-SANITAIRE




189 Urinoir 50cm

02 PLOMBERIE-SANITAIRE



190 Poignée u et lavabo accessible pmr

02 PLOMBERIE-SANITAIRE

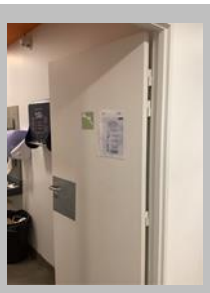

191 Signalétique pmr

01 SIGNALETIQUE-ESCALIER




191 Signalétique pmr

01 SIGNALETIQUE-ESCALIER




192 Contremarche, bande de vigilance, nez de marche et rallonger la main courante
01 SIGNALETIQUE-ESCALIER

Plan - UPPA / ANGLET / BA2 / CBA_BA2_01_NORD

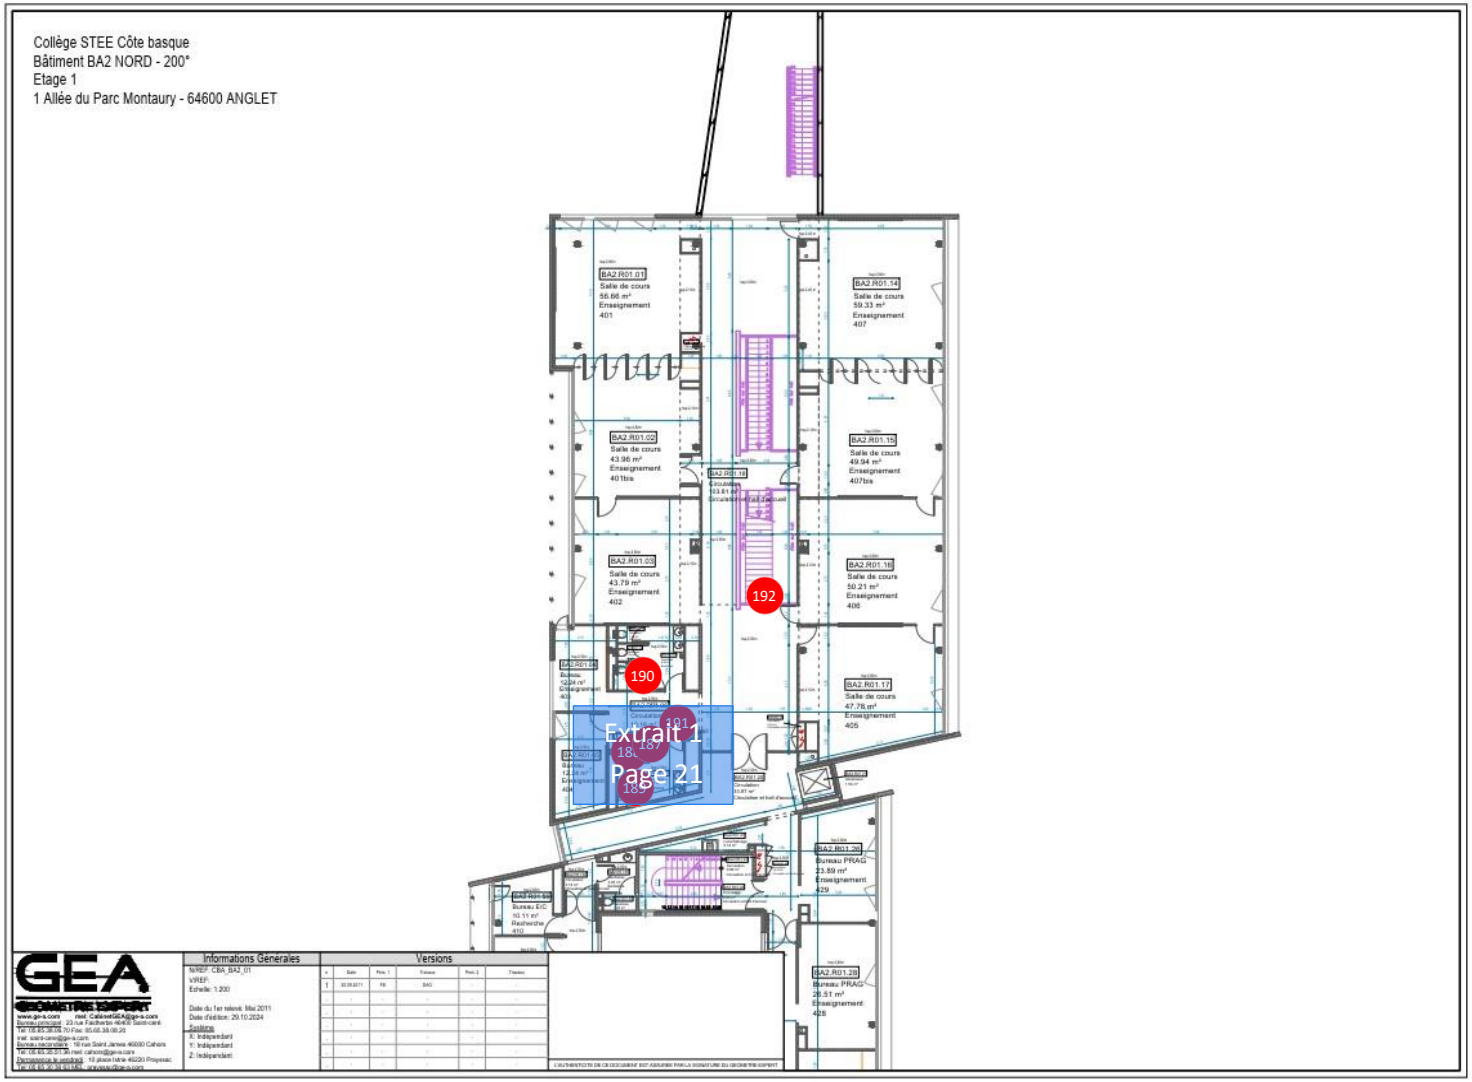

Plan - UPPA / ANGLET / BA2 / CBA_BA2_01_NORD - Extrait 1



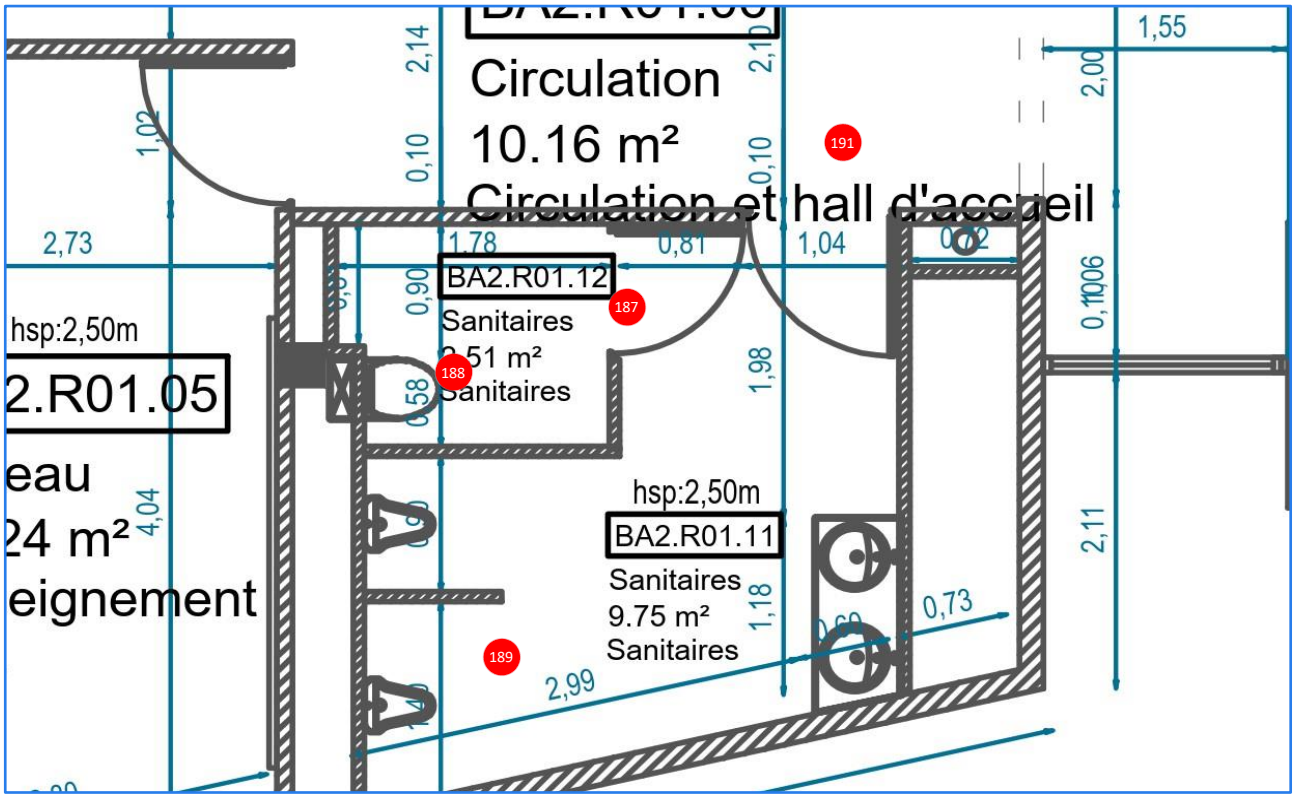

UPPA / ANGLET / BA2 / CBA_BA2_01_SUD

Liste des non-conformités

N°	LOT	INTITULÉ	LOCALISATION	OBSERVATIONS
186	06 MENUISERIES INTERIEURES	Mettre en place paillasses pmr	BA2 R+1	A la charge de la MOA

Photographies des non-conformités




186

Mettre en place paillasses pmr

06 MENUISERIES INTERIEURES

Plan - UPPA / ANGLET / BA2 / CBA_BA2_01_SUD

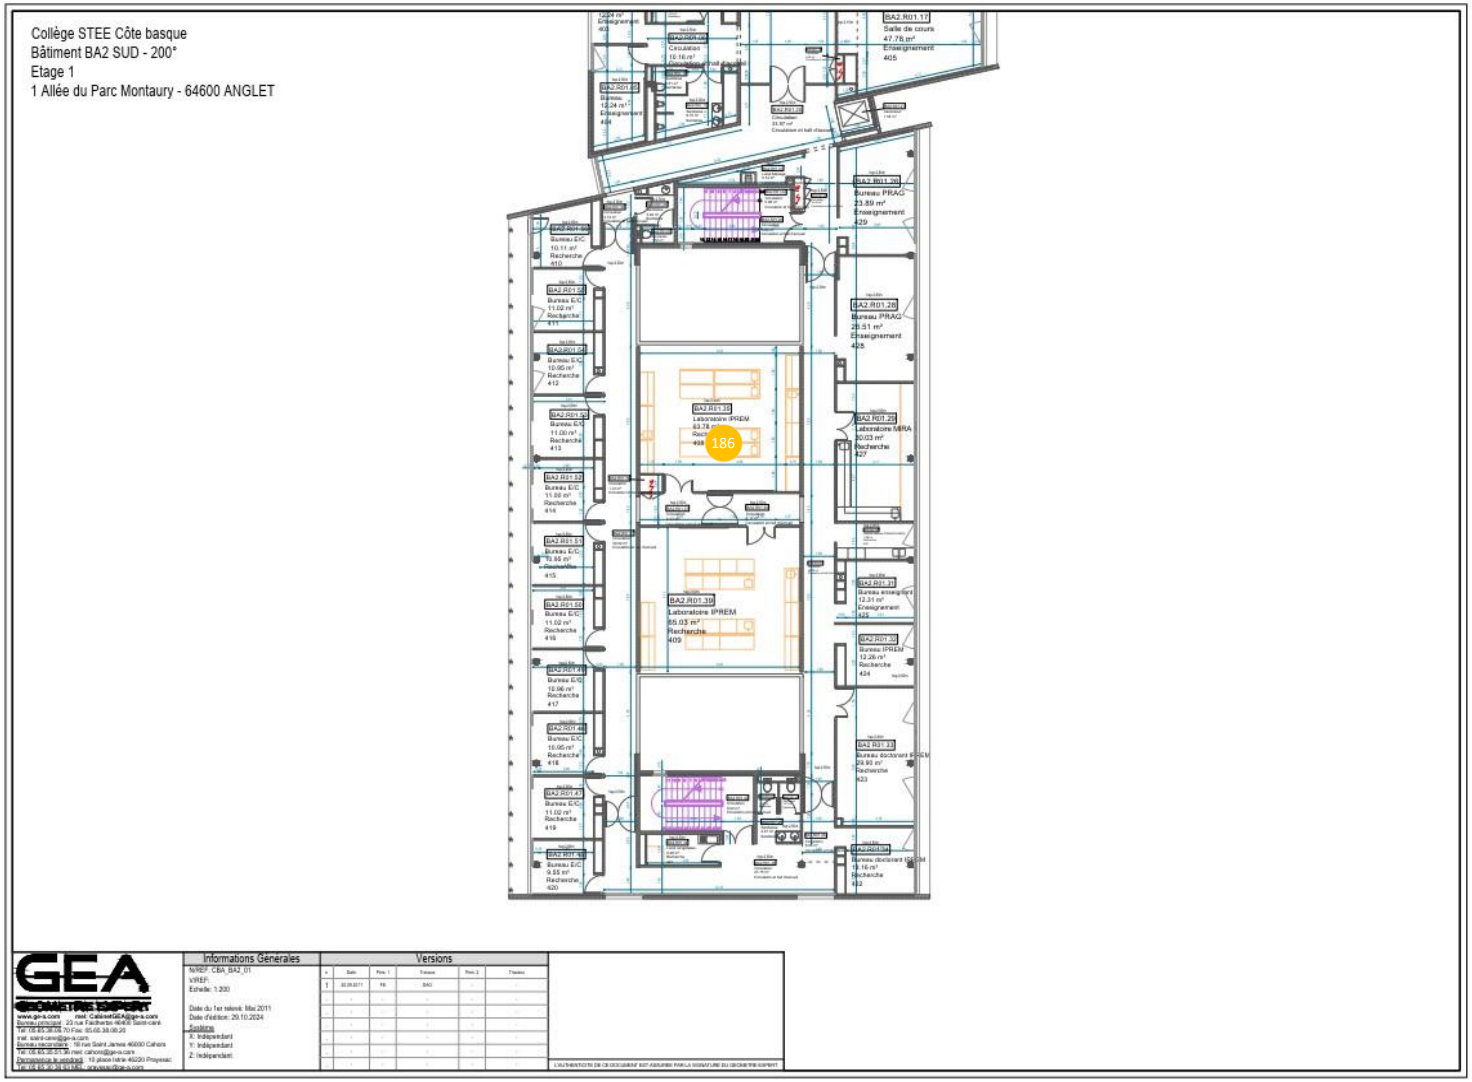


UPPA / ANGLET / BA2 / CBA_BA2_02_NORD

Liste des non-conformités

N°	LOT	INTITULÉ	LOCALISATION	OBSERVATIONS
193	02 PLOMBERIE-SANITAIRE	Idem r+1	BA2 R+2	

Plan - UPPA / ANGLET / BA2 / CBA_BA2_02_NORD

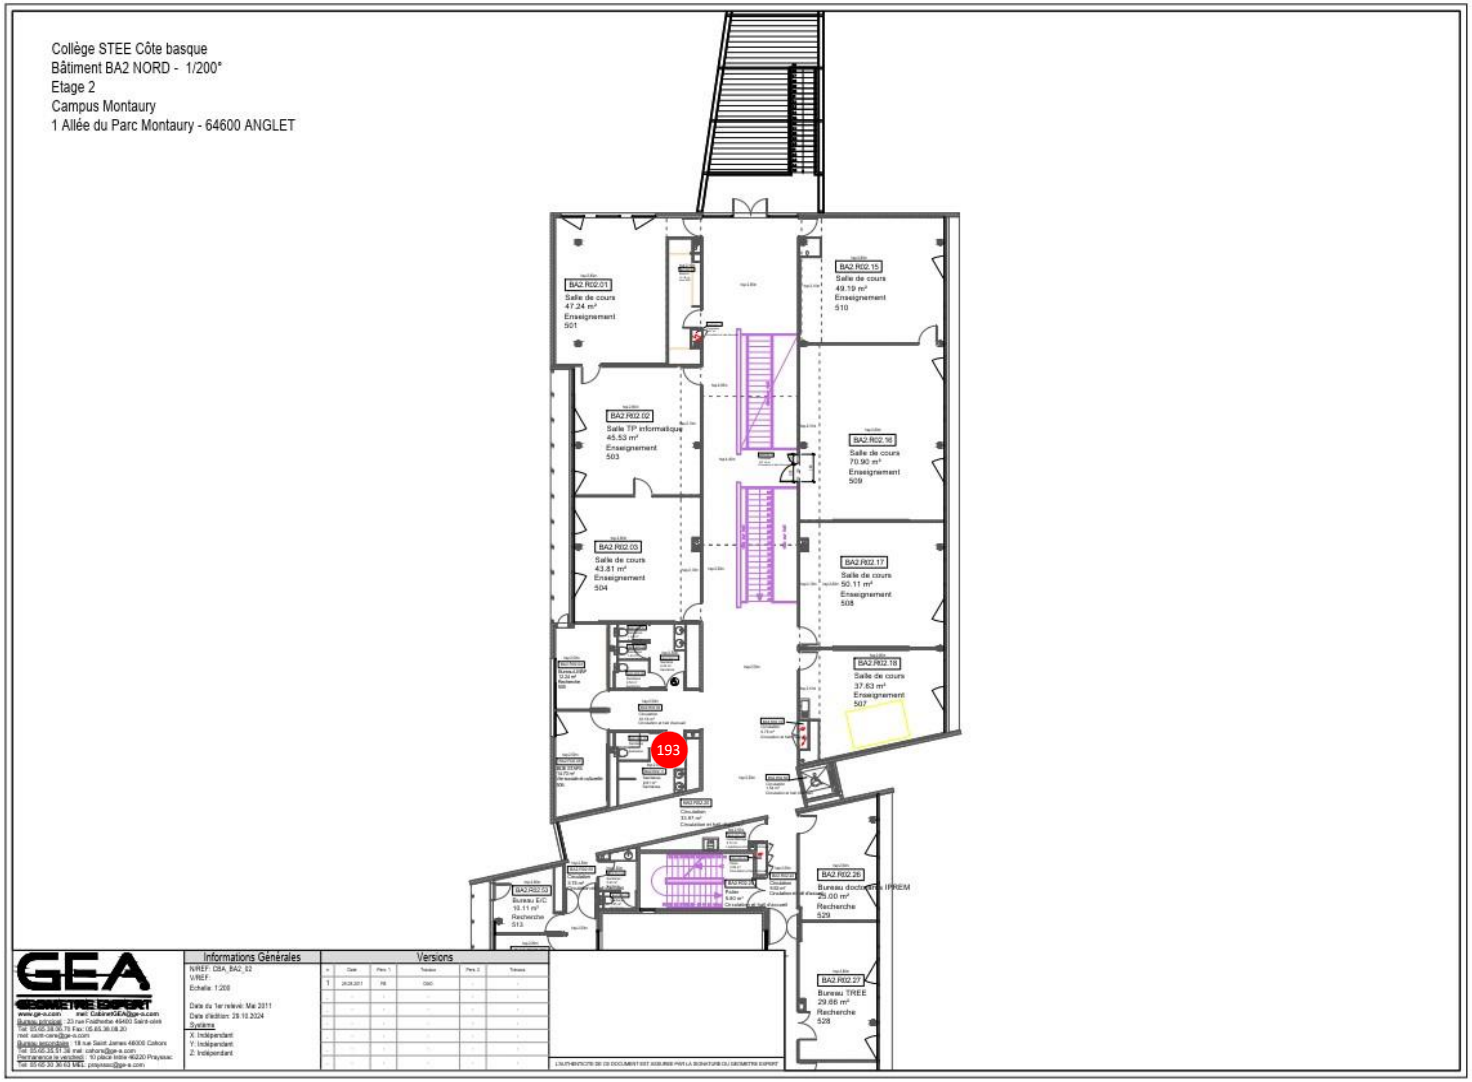

UPPA / ANGLET / IUT / CBA_IUT_00

Liste des non-conformités


N°	LOT	INTITULÉ	LOCALISATION	OBSERVATIONS
198	01 SIGNALETIQUE-ESCALIER	Signalétique portes	IUT RDC	
199	07 MENUISERIES EXTERIEURES ET SERRURERIE	Rallonger main courante	IUT RDC	Main courante prolongement : 9 ml (nombre 18)
200	02 PLOMBERIE-SANITAIRE	Poignée u et lave main accessible pmr	IUT RDC	
201	02 PLOMBERIE-SANITAIRE	Urinoir 50cm	IUT RDC	
202	01 SIGNALETIQUE-ESCALIER	Pictogramme pmr	IUT RDC	
203	07 MENUISERIES EXTERIEURES ET SERRURERIE	Main courante à rallonger	IUT RDC	Main courante prolongement : 9 ml (nombre 18)
206	01 SIGNALETIQUE-ESCALIER	Boucle magnétique et signalisation place pmr	IUT RDC	

Photographies des non-conformités



198 Signalétique portes

01 SIGNALETIQUE-ESCALIER

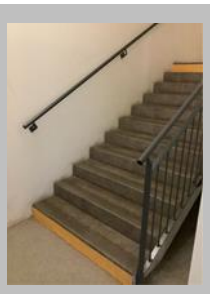

199 Rallonger main courante

07 MENUISERIES EXTERIEURES



200 Poignée u et lave main accessible pmr

02 PLOMBERIE-SANITAIRE



201 Urinoir 50cm

02 PLOMBERIE-SANITAIRE




202 Pictogramme pmr

01 SIGNALETIQUE-ESCALIER



202 Pictogramme pmr

01 SIGNALETIQUE-ESCALIER

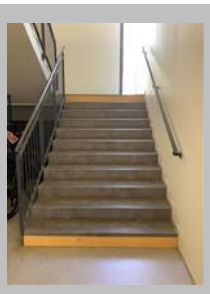


203 Main courante à rallonger

07 MENUISERIES EXTERIEURES

Plan - UPPA / ANGLET / IUT / CBA_IUT_00

Collège STEE Côte Basque
Bâtiment IUT- RDC
Rez de Chaussée
1 Allée du Parc Montaury - 64600 ANGLET
Propriété de l'Université de Pau et des Pays de l'Adour

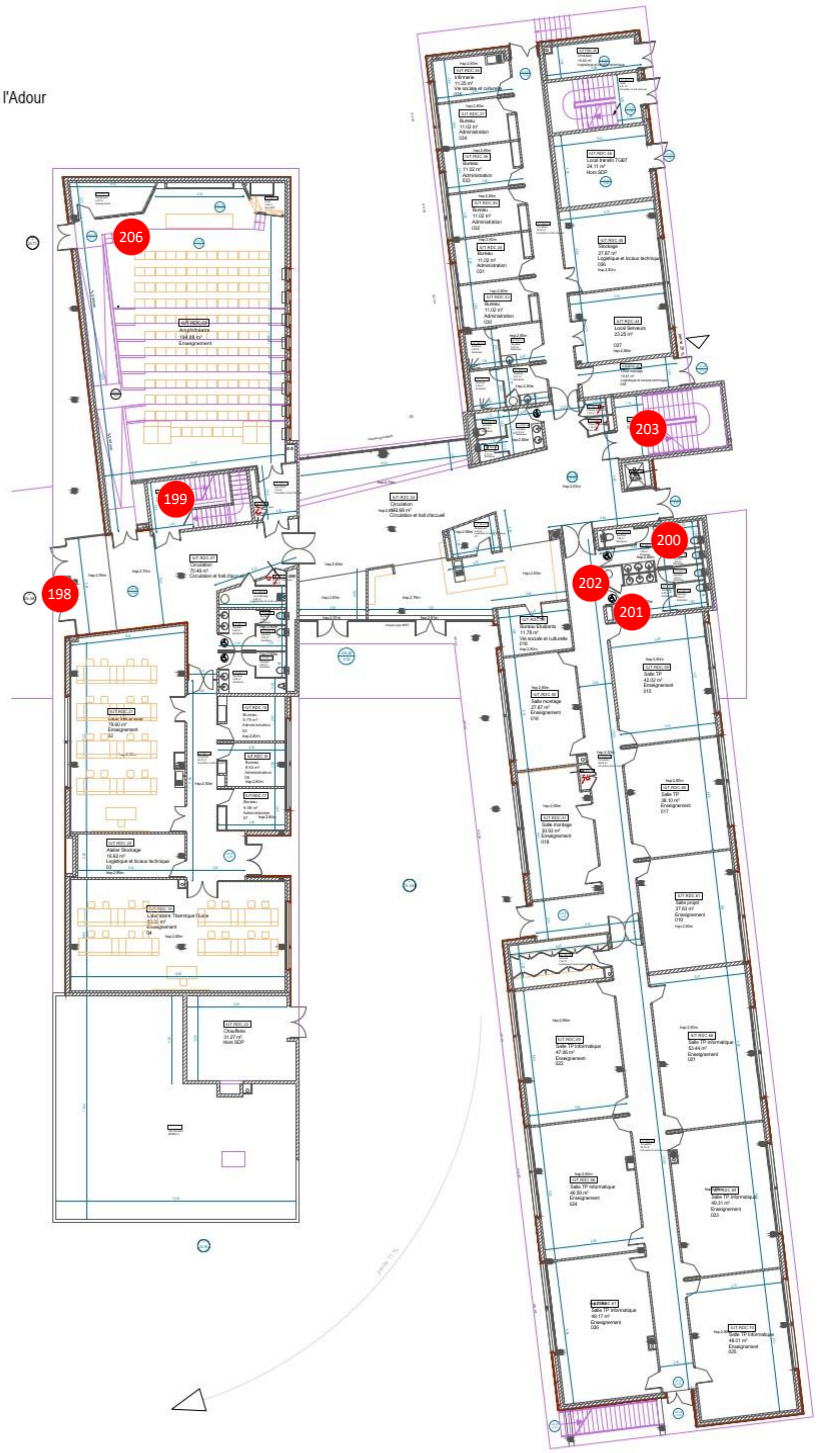

GEA
GEOMETRE EXPERT
www.ge-a.com mail: CabinetGEA@ge-a.com
Bureau principal : 23 rue Feldherbe 46400 Saint-céré
Tel: 05.65.38.08.70 Fax: 05.65.38.08.20
mail: saint-cere@ge-a.com
Bureau secondaire : 18 rue Saint James 46000 Cahors
Tel: 05.65.35.51.36 mel: cahors@ge-a.com
Permanence le vendredi : 10 place Istrie 46220 Prayssac
Tel: 05 65 30 36 63 MEL: prayssac@ge-a.com

Informations Générales	
N/REF: CBA_IUT_00	
V/REF:	
Echelle: 1/250	
Date du 1er relevé: Mai 2011	
Date d'édition: 15.12.2024	
Système	
X: Indépendant	
Y: Indépendant	
Z: Indépendant	

Versions						
n	Date	Pers. 1	Travaux	Pers. 2	Travaux
1	25.09.2011	FB	DAO	-	-
.	-	-	-	-	-
.	-	-	-	-	-
.	-	-	-	-	-
.	-	-	-	-	-
.	-	-	-	-	-
.	-	-	-	-	-

L'AUTHENTICITE DE CE DOCUMENT EST ASSUREE PAR LA SIGNATURE DU GEOMETRE EXPERT

UPPA / ANGLET / IUT / CBA_IUT_01

Liste des non-conformités

N°	LOT	INTITULÉ	LOCALISATION	OBSERVATIONS
204	02 PLOMBERIE-SANITAIRE	Urinoir à 50cm, poignée U et lavabo accessible pmr	IUT R+1	
205	06 MENUISERIES INTERIEURES	Patères trop hautes à mettre à 1m30	IUT R+1	
554	01 SIGNALETIQUE-ESCALIER	Signalisation porte sanitaire PMR	IUT RDC	
555	01 SIGNALETIQUE-ESCALIER	Signalisation porte sanitaire PMR	IUT RDC	
556	01 SIGNALETIQUE-ESCALIER	Signalisation porte sanitaire PMR	IUT RDC	

Photographies des non-conformités




205

Patères trop hautes à mettre à 1m30


06 MENUISERIES INTERIEURES

Plan - UPPA / ANGLET / IUT / CBA_IUT_01

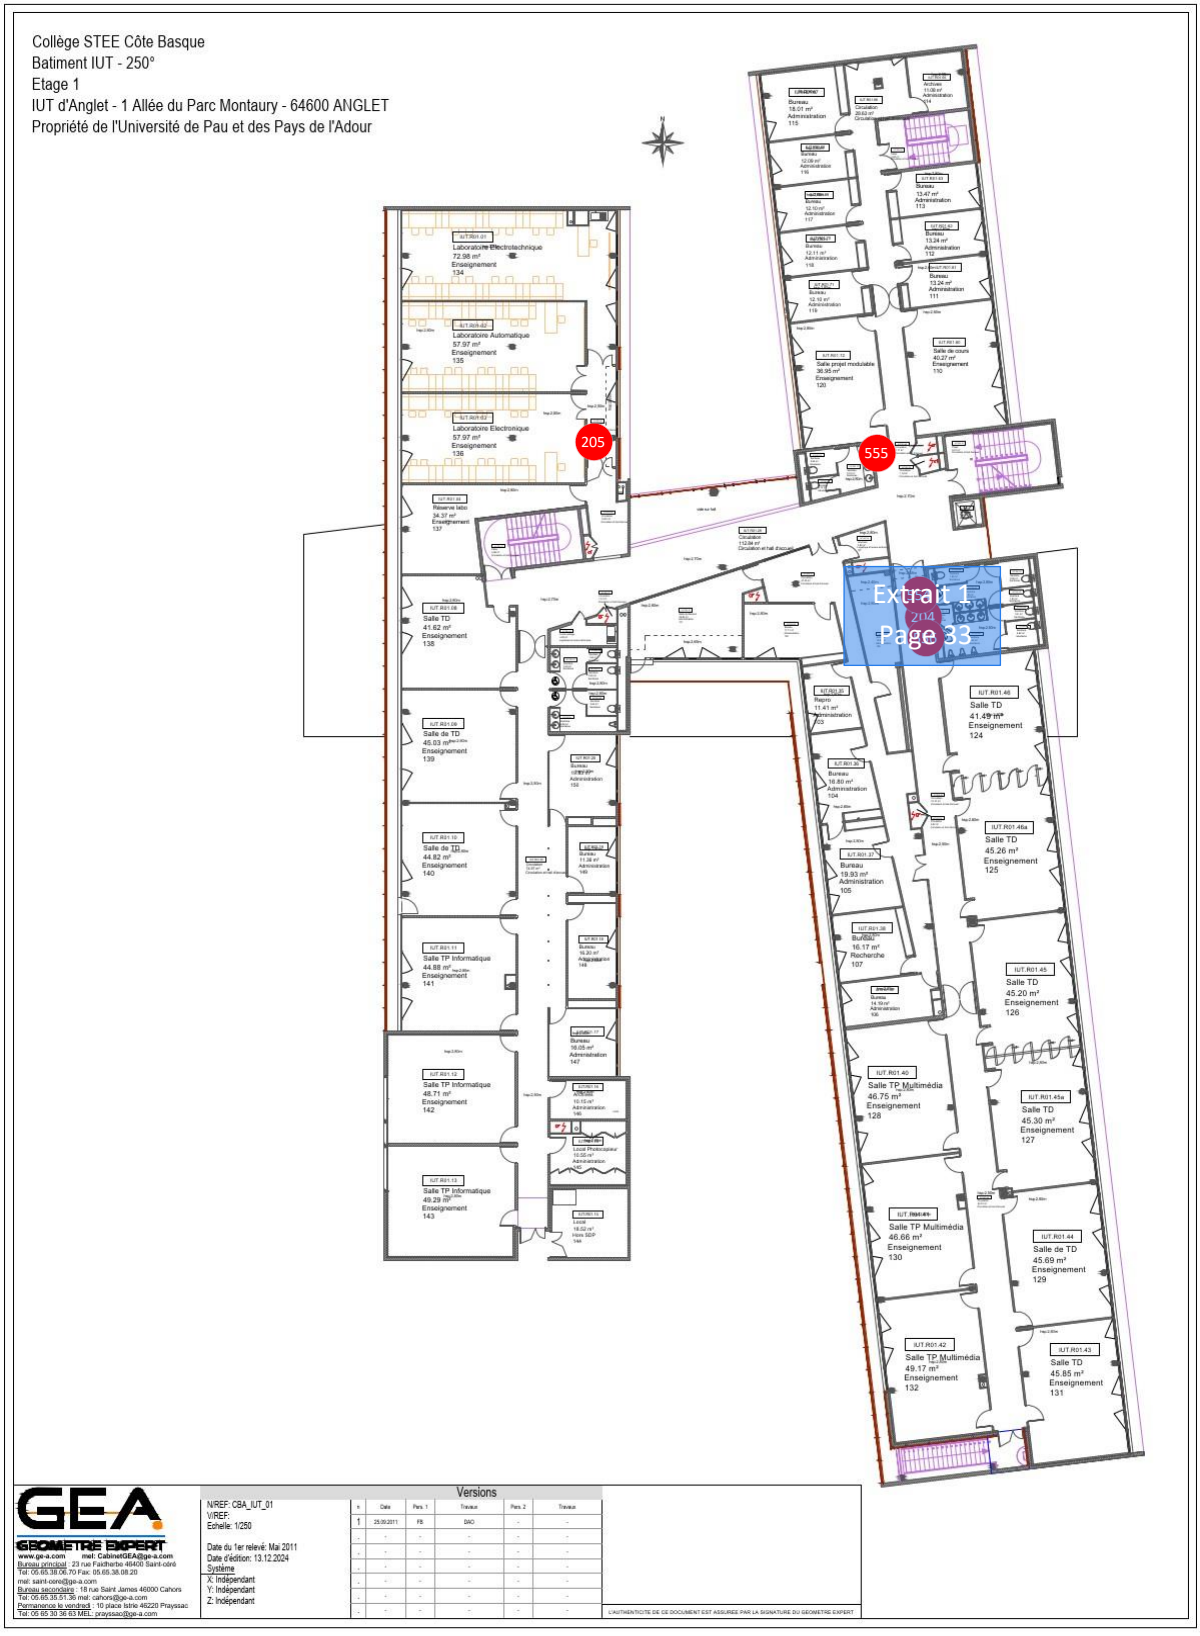

Plan - UPPA / ANGLET / IUT / CBA_IUT_01 - Extrait 1



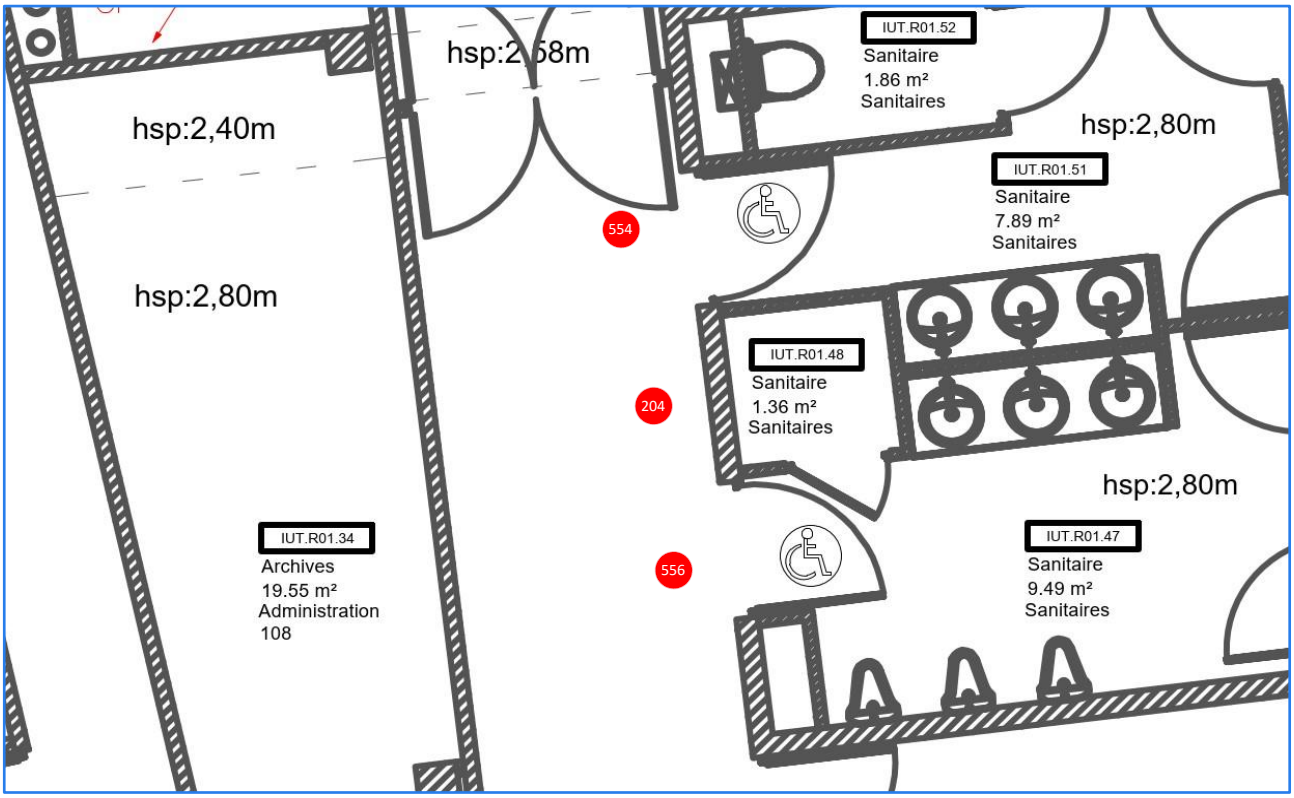

UPPA / ANGLET / CBA_MASSE_2022

Liste des non-conformités

N°	LOT	INTITULÉ	LOCALISATION	OBSERVATIONS
207	04 DEMOLITION-GROS OEUVRE-VRD	Signalisation pmr à mettre en place	Extérieur	
208	04 DEMOLITION-GROS OEUVRE-VRD	Guidage tactile à mettre en place et passage piéton	Extérieur	
619	04 DEMOLITION-GROS OEUVRE-VRD	Effacement des anciens marquage PMR	Extérieur	

Photographies des non-conformités



207 Signalisation pmr à mettre en place

04 DEMOLITION-GROS OEUVRE-




207 Signalisation pmr à mettre en place

04 DEMOLITION-GROS OEUVRE-



208 Guidage tactile à mettre en place et passage piéton

04 DEMOLITION-GROS OEUVRE-

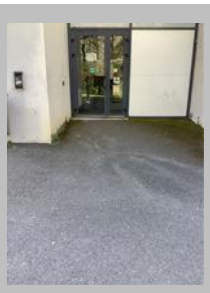

208 Guidage tactile à mettre en place et passage piéton

04 DEMOLITION-GROS OEUVRE-

Plan - UPPA / ANGLET / CBA_MASSE_2022

