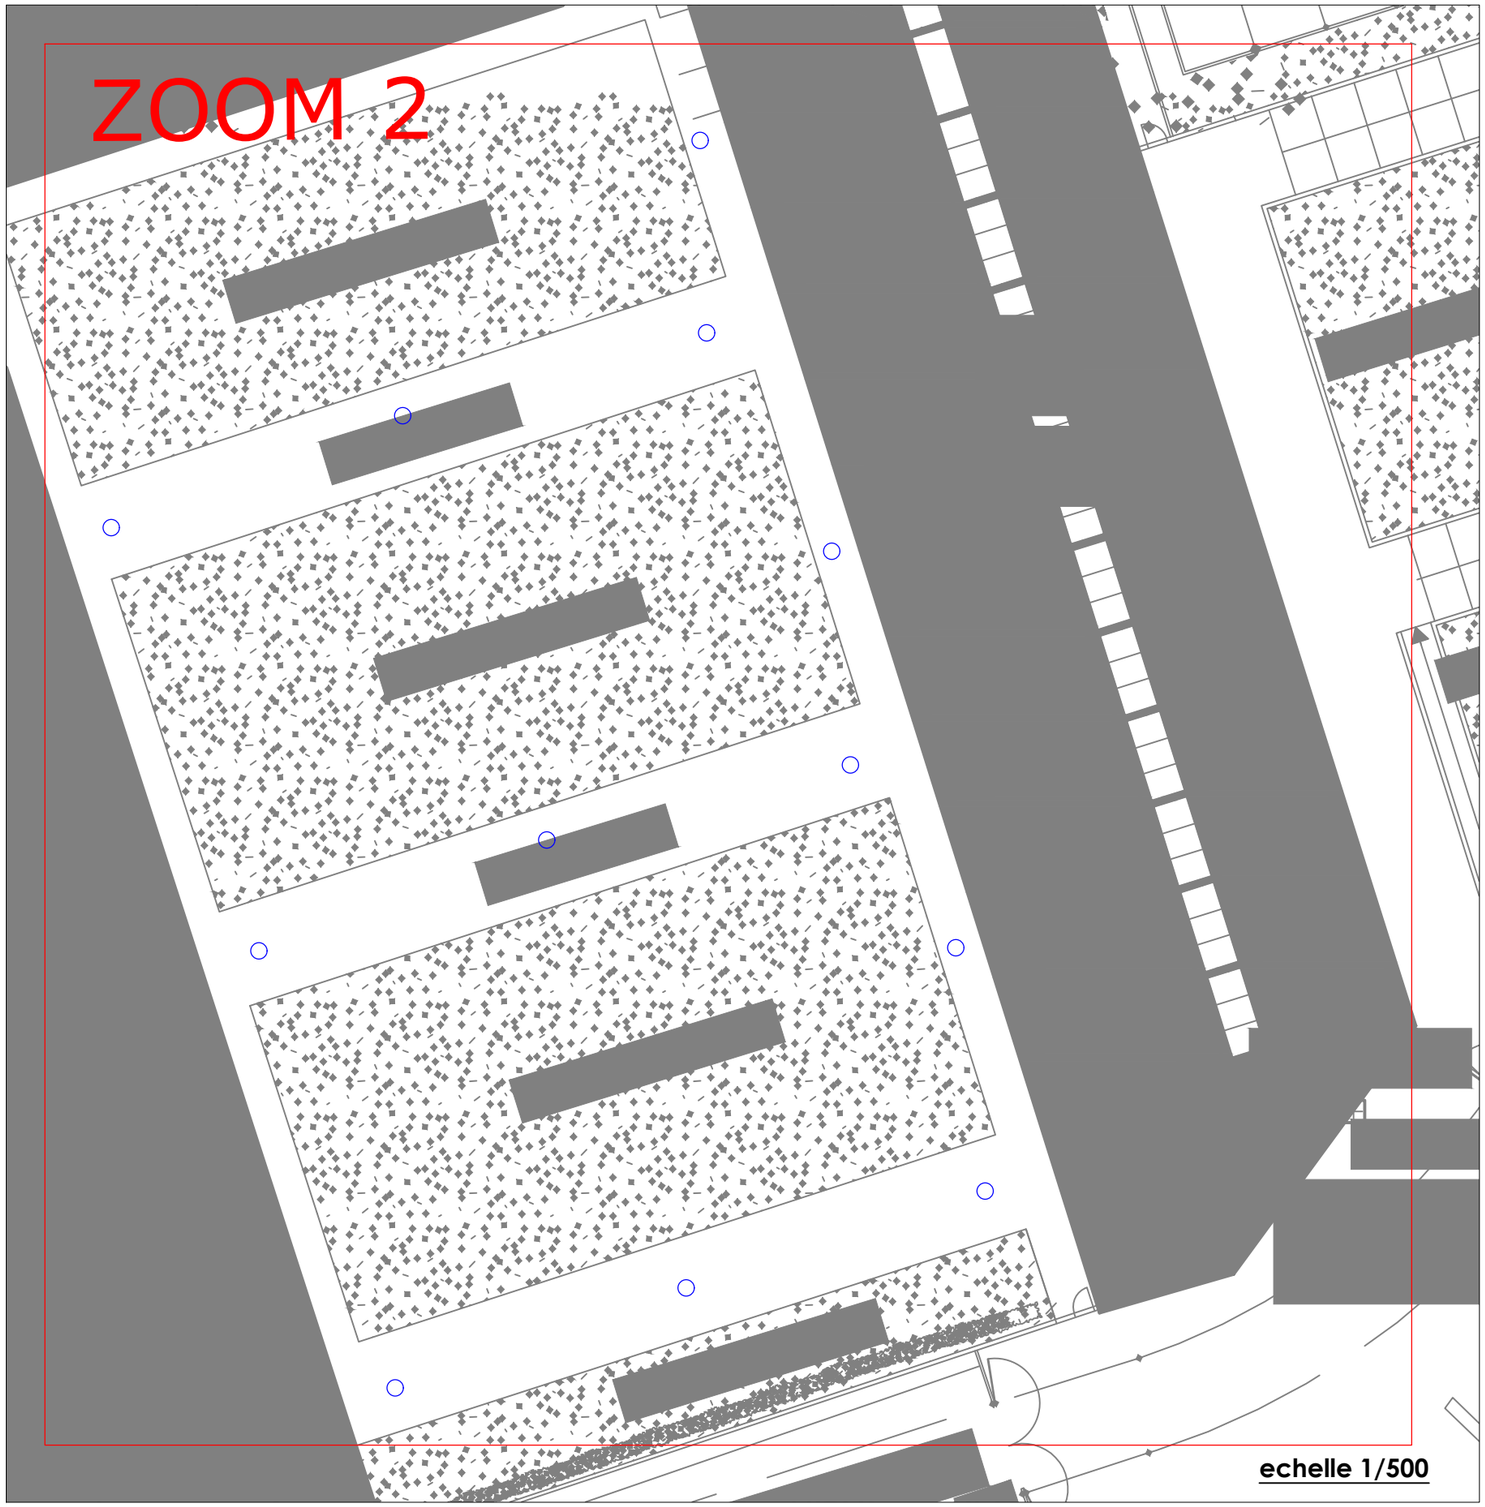


MAITRISE D'ŒUVRE

BUREAU VERITAS SOLUTIONS
4 rue Johannes Kepler,
64 000 PAU
SOLUTIONS Site www.bureauveritas-solutions.fr

CHANTIER

Campus universitaire de Bayonne
DOSSIER DCE

MAITRISE D'OUVRAGE

Université de pau et des pays de l'Adour
Avenue de l'université
64012 PAU

PLAN REPERAGE LOT VRD
ZOOM 2

VRD005-2

ESQ	DIAG	APS	APD	PRO	DCE	EXE	PAC	VISA	DET	DOE

Indice	Objet	Date
A	Plan DCE	22/05/26
B	...	../../..
C	...	../../..
D	...	../../..
E	...	../../..
F	...	../../..

Dess : MML | Echelle : 1/500 | Format : A3 | Créé le : 01/03/2026

Ce document est à utiliser avec une autorisation expresse (selon la loi du 11 mars 1957) - Version 1.0

Légende :

- Marquage au sol place PMR avec logos reglementaires
- Panneau de signalisation vertical place PMR
- Bande d'aide à l'orientation
- Cheminement PMR en enrobé
- Signalisation type "affichage"
- Grilles à remplacer

Nota :
Se référer au "constat de Non-conformité par localisation" transmis au DCE