
Vue en plan du bâtiment


Hors échelle

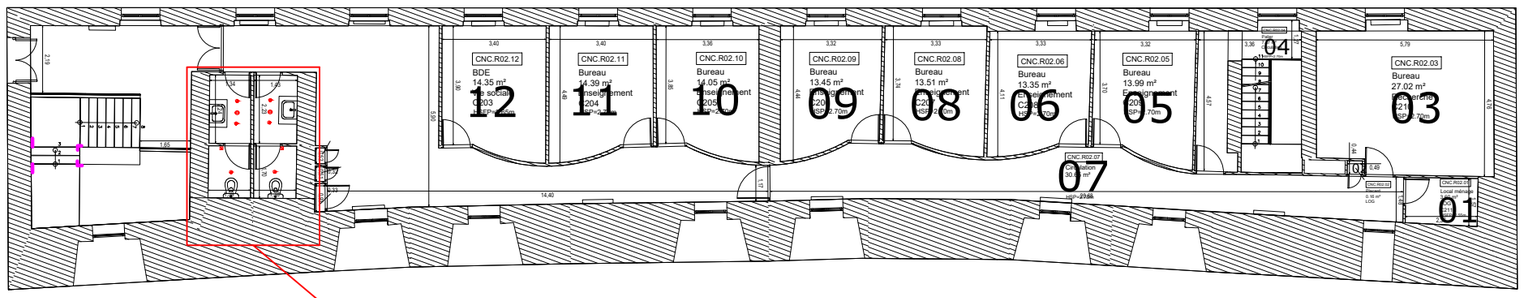

Légende :

- Existant
- Ouvrages à démolir
- Réseau Evacuation
- Installation sanitaire à réutiliser

Détail sur les Sanitaires : *Echelle 1/50*

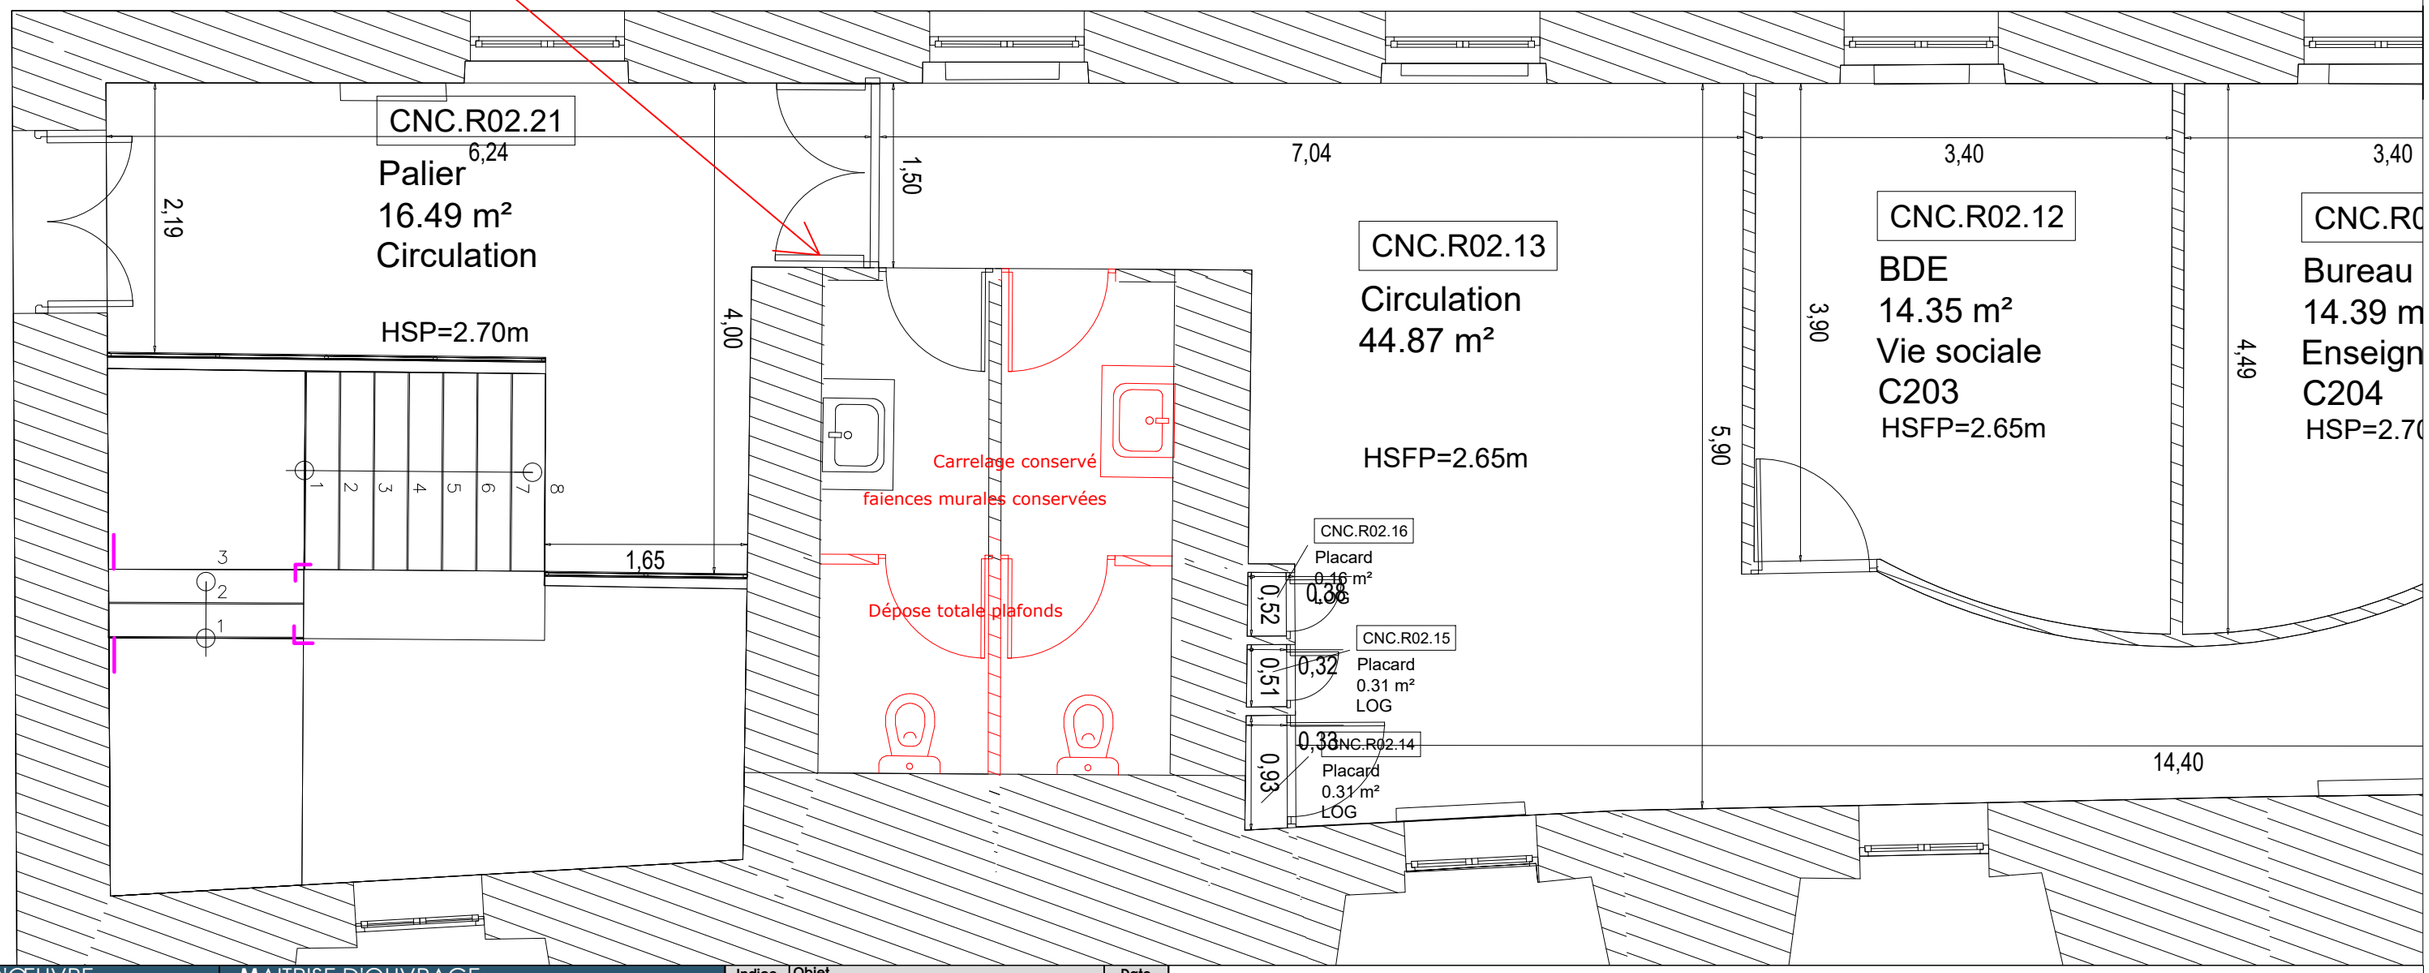

MAITRISE D'ŒUVRE	MAITRISE D'OUVRAGE
BUREAU VERITAS SOLUTIONS 4 rue Johannes Kepler, 64 000 PAU Site www.bureauveritas-solutions.fr	Université de Pau et des Pays de l'Adour Avenue de l'Université - 64012 PAU

CHANTIER

Campus de Bayonne
Dossier DCE

Bâtiment CNC R+2 - PLAN Démolition

N° : **BDCNC2**

Indice	Objet	Date
A	Plan DCE	22/05/26
B	...	../../..
C	...	../../..
D	...	../../..
E	...	../../..
F	...	../../..

Dess : MML | Echelle : 1/50 | Format : A3 | Créé le : 05/01/26

ESQ	DIAG	APS	APD	PRO	DCE	EXE	PAC	VISA	DET	DOE

Ce document est à utiliser avec une autorisation expresse (selon la loi du 11 mars 1957) - Version 1.0

Remarques :

Condamnation des réseaux existants, non réutilisés.