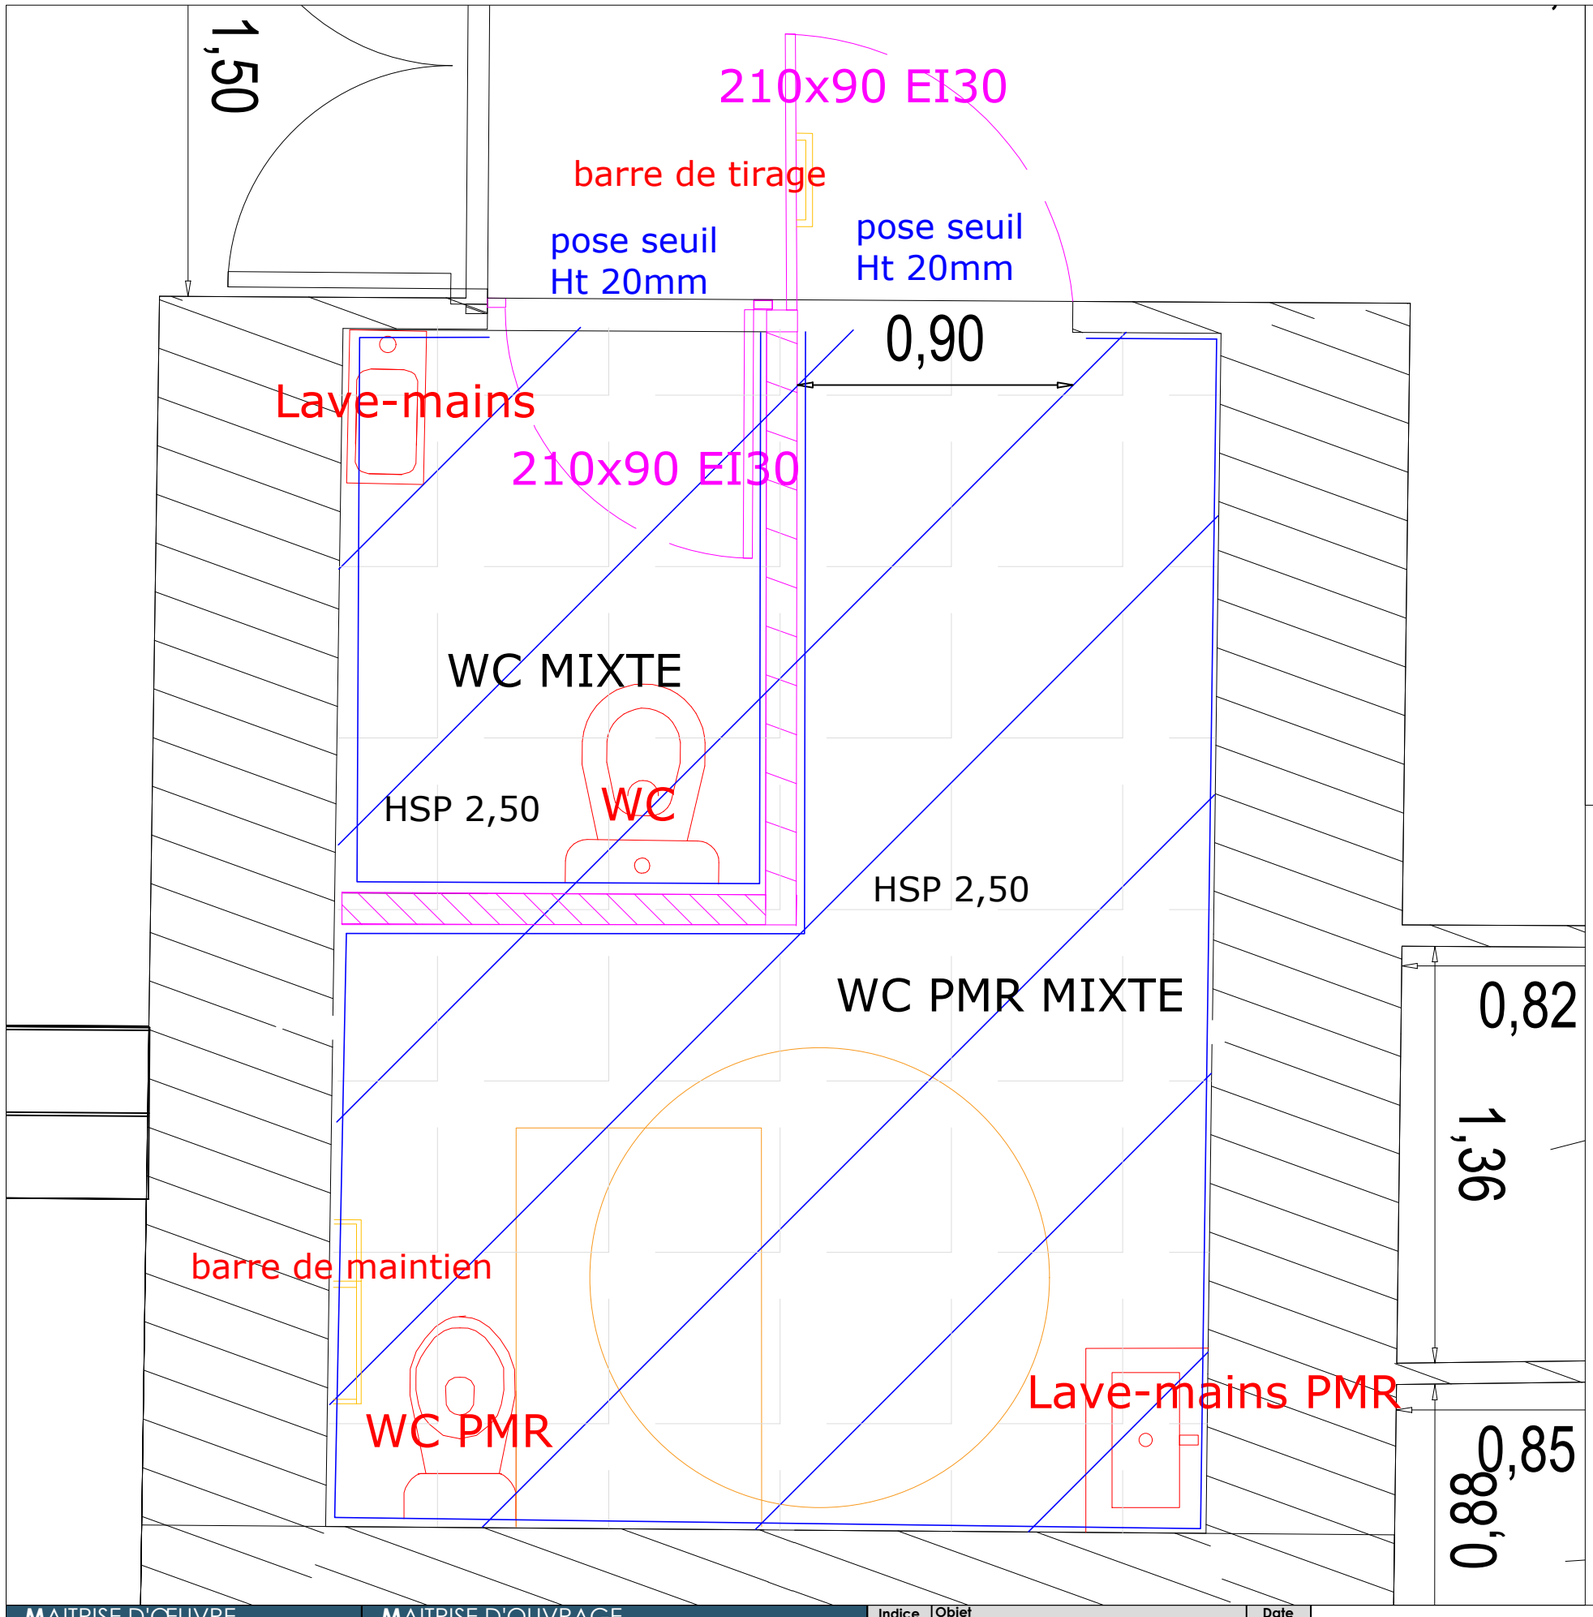


Légende :

- Installations sanitaires neuves
- Installations sanitaires à réutiliser
- Cloison Plaque de Plâtre type 98/48
- Cloison TRESPA
- Plafond 60x60cm
- Carrelage 45x45cm
- Peinture toute hauteur
- Faïence 20×20cm toute hauteur

Remarques :

La pose du carrelage au sol comprend également l'installation de plinthes le long de la périphérie de la surface revêtue. Si faïence, pas besoin de plinthes.

Les équipements sanitaires prévus seront neufs.
(miroir, cuvette, lavabo,équipements PMR)

Réemploi des urinoirs

MAITRISE D'ŒUVRE

BUREAU VERITAS SOLUTIONS
4 rue Johannes Kepler,
64 000 PAU
SOLUTIONS Site www.bureauveritas-solutions.fr

MAITRISE D'OUVRAGE

Université de Pau et des Pays de l'Adour
Avenue de l'Université - 64012 PAU

CHANTIER

Campus de Bayonne
Dossier DCE

Bâtiment CNC R+1 - PLAN DE REPERAGES

N° : BRCNC1

Indice	Objet	Date
A	Plan DCE	22/05/26
B	...	../../..
C	...	../../..
D	...	../../..
E	...	../../..
F	...	../../..

Dess : MML | Echelle : 1/25 | Format : A3 | Créé le : 05/01/26

ESQ	DIAG	APS	APD	PRO	DCE	EXE	PAC	VISA	DET	DOE

Ce document est à utiliser avec une autorisation expresse (selon la loi du 11 mars 1957) - Version 1.0