Legendes :

Dépose:

- Luminaire spot
- Détecteur 360°
- Détecteur mural
- Interrupteur simple


Pose et raccordement :

- Luminaire Downlight (en saillie)
- Détecteur 360° (en saillie)


Type de plafond :
Plafond suspendu
Lames Métal

Vue en plan du bâtiment


Hors échelle

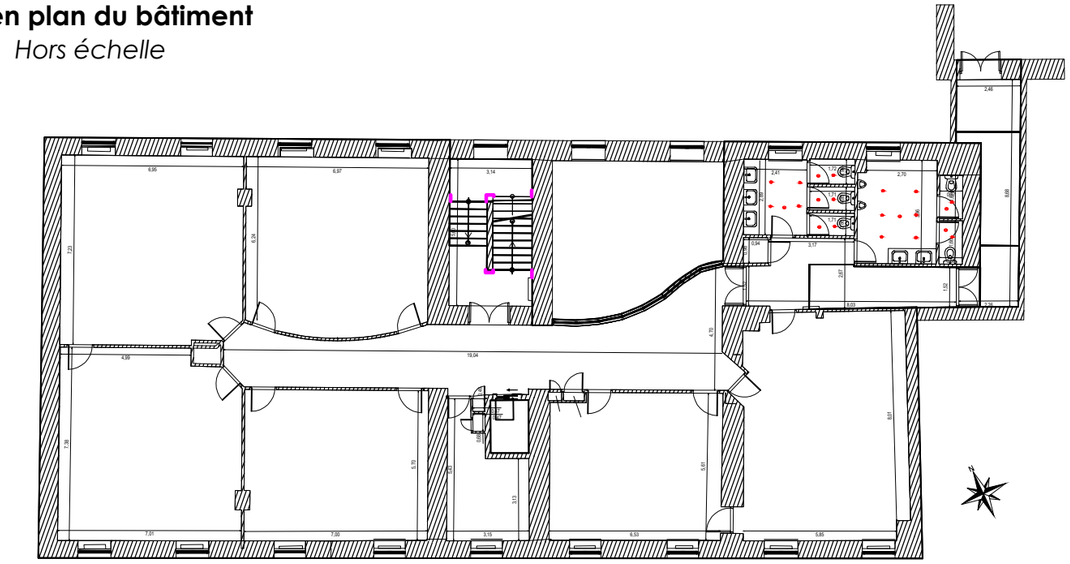

Etat des lieux

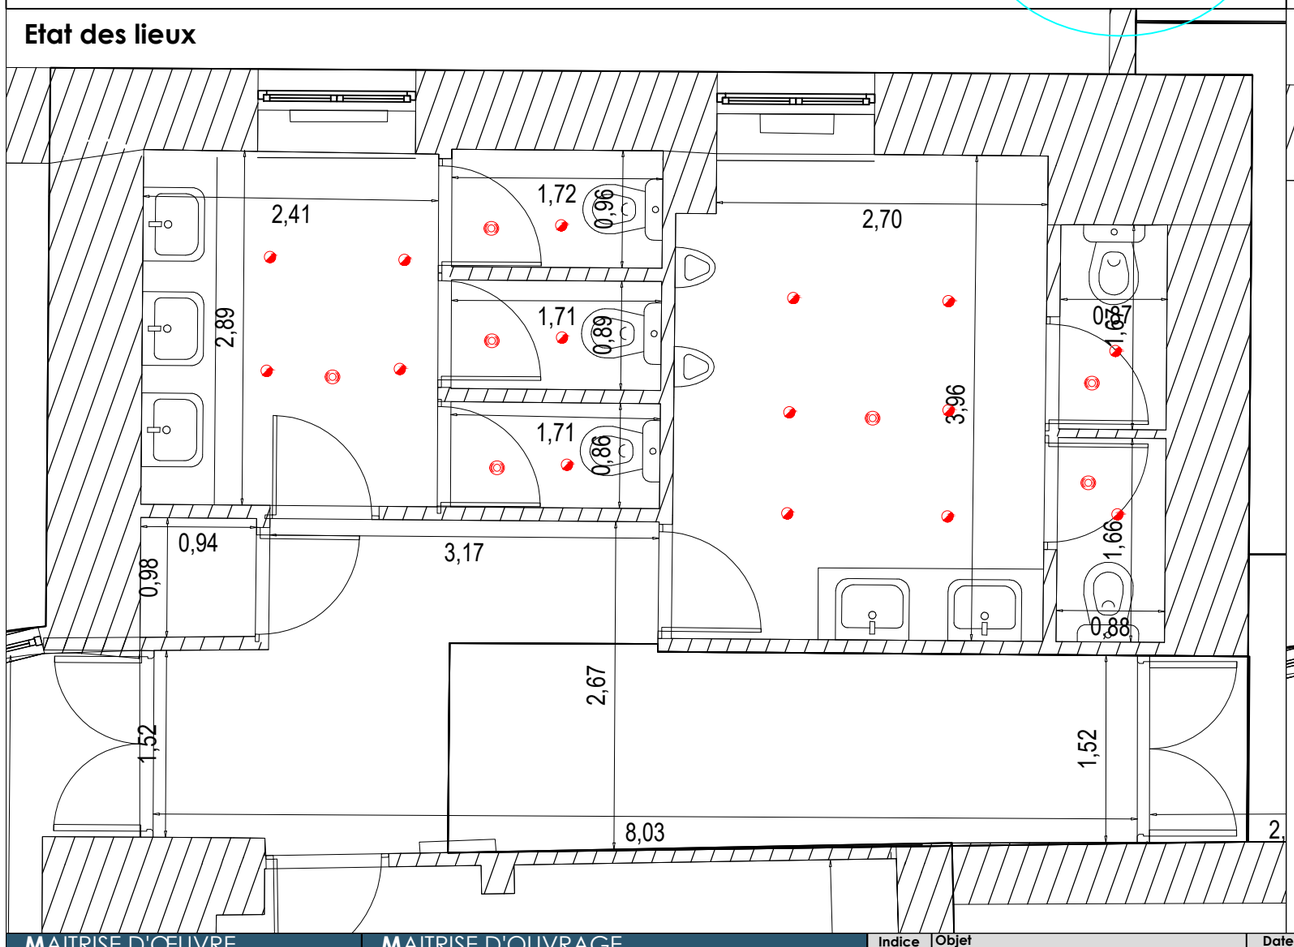

Etat projet

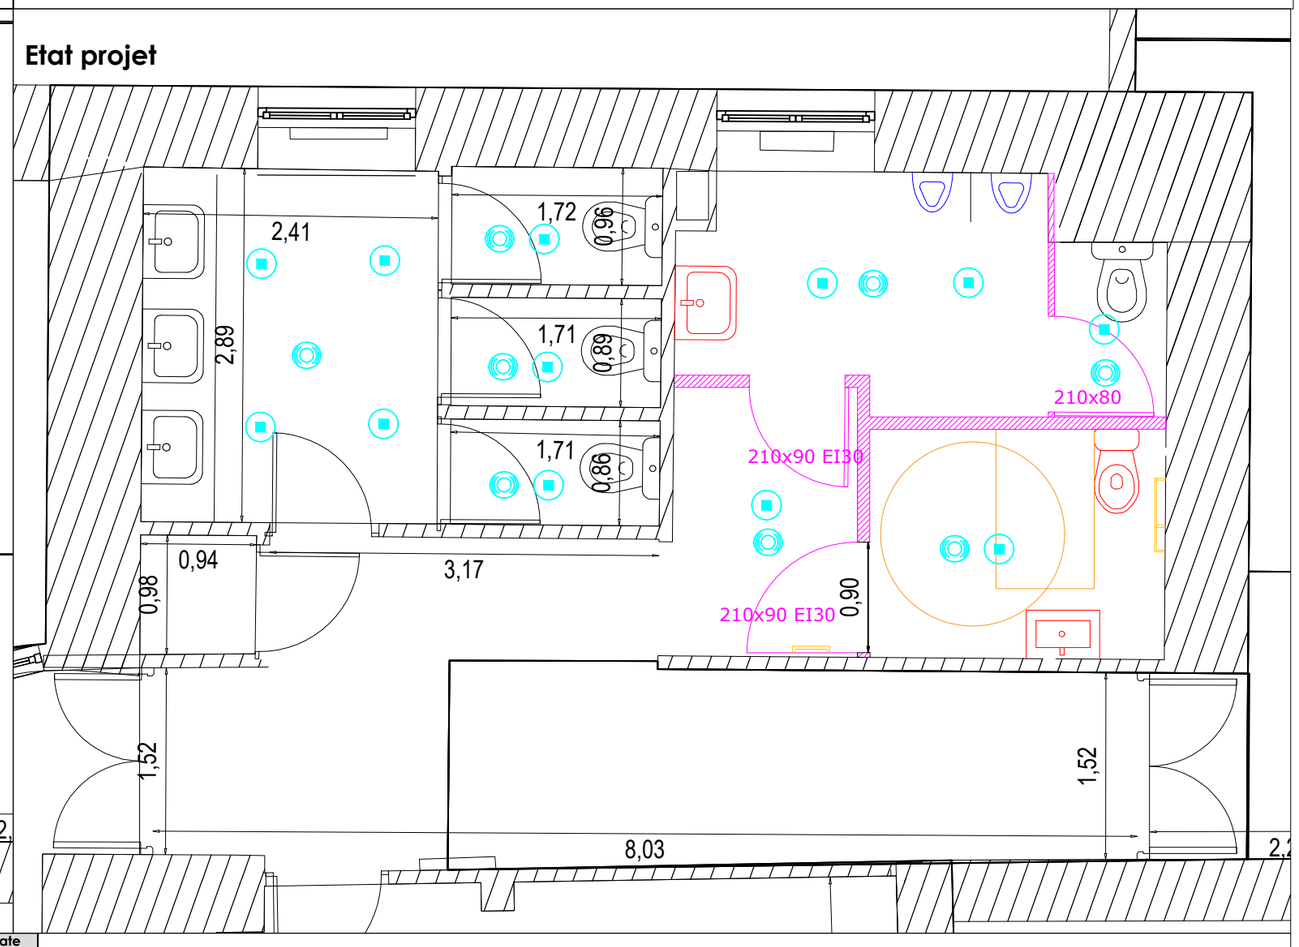

MAITRISE D'ŒUVRE	MAITRISE D'OUVRAGE
BUREAU VERITAS SOLUTIONS 4 rue Johannes Kepler, 64 000 PAU Site www.bureauveritas-solutions.fr	Université de Pau et des Pays de l'Adour Avenue de l'Université - 64012 PAU
CHANTIER	
Campus de Bayonne Dossier DCE	Bâtiment CNB R+1 - PLAN EDL et PRO (ELECTRICITE)

N° : BECNB1

Indice	Objet	Date
A	Plan DCE	22/05/26
B	...	../../..
C	...	../../..
D	...	../../..
E	...	../../..
F	...	../../..

Dess : MML | Echelle : 1/50 | Format : A3 | Créé le : 05/01/26

ESQ	DIAG	APS	APD	PRO	DCE	EXE	PAC	VISA	DET	DOE

Ce document est à utiliser avec une autorisation expresse (selon la loi du 11 mars 1957) - Version 1.0