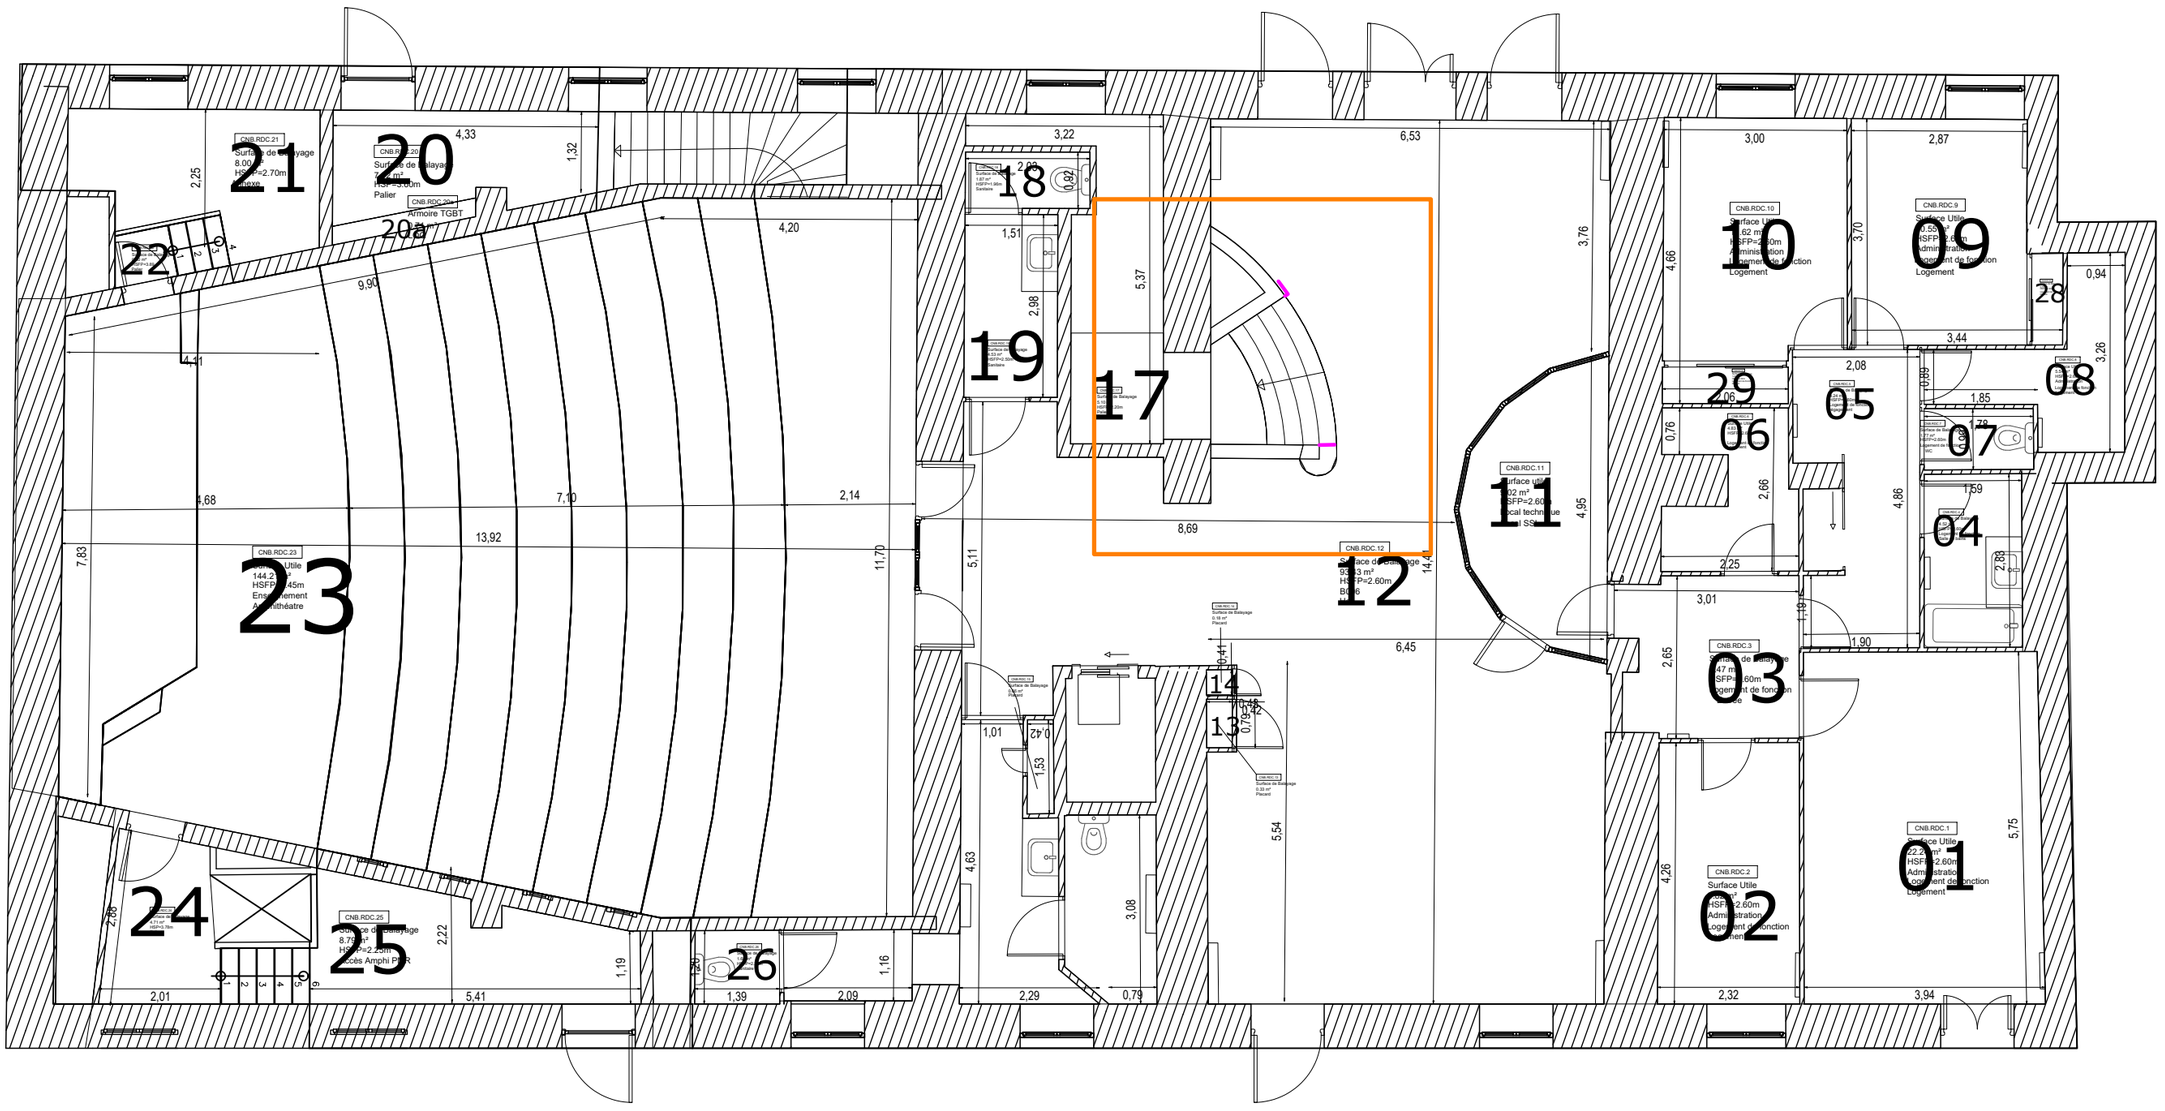


MAITRISE D'ŒUVRE	MAITRISE D'OUVRAGE	Indice	Objet	Date
BUREAU VERITAS SOLUTIONS 4 rue Johannes Kepler, 64 000 PAU Site www.bureauveritas-solutions.fr	Université de Pau et des Pays de l'Adour Avenue de l'Université - 64012 PAU	A	Plan DCE	22/05/24
		B	...	../../..
		C	...	../../..
		D	...	../../..
		E	...	../../..
		F	...	../../..

CHANTIER

Campus de Bayonne
Dossier DCE

Bâtiment CNB RDC - PLAN DE REPERAGES Equipements

N° : BRECNB0

Dess : MML | Echelle : 1/50 | Format : A3 | Créé le : 05/01/26

ESQ	DIAG	APS	APD	PRO	DCE	EXE	PAC	VISA	DET	DOE

Ce document est à utiliser avec une autorisation expresse (selon la loi du 11 mars 1957) - Version 1.0

Légende :

- Mains courantes à prolonger ou à poser
- Portes tierces à remplacer
- Zone travaux - modifications courantes (dito CCTP)