

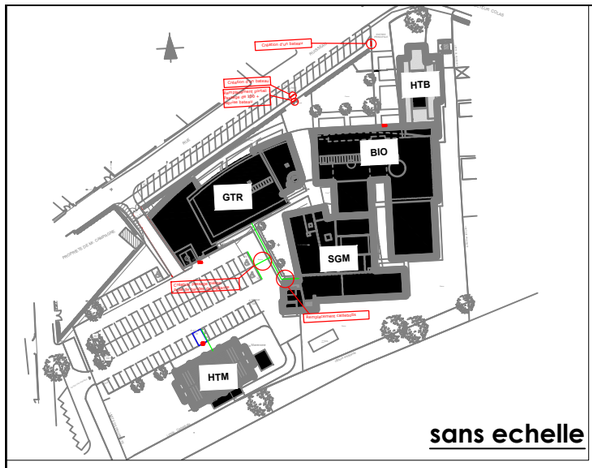



sans echelle

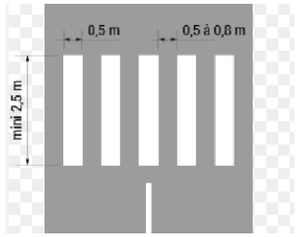


TRACE TYPE PASSAGE PIETONS

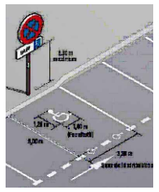

TYPOLOGIE MARQUAGE AU SOL + SIGNALISATION VERTICALE

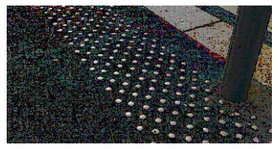


BANDE DE VIGILANCE EXTERIEURE

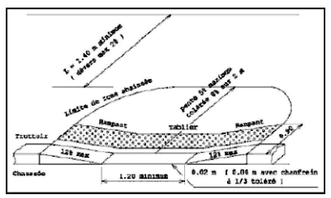


TYPOLOGIE BATEAU DE BORDURE

echelle 1/500

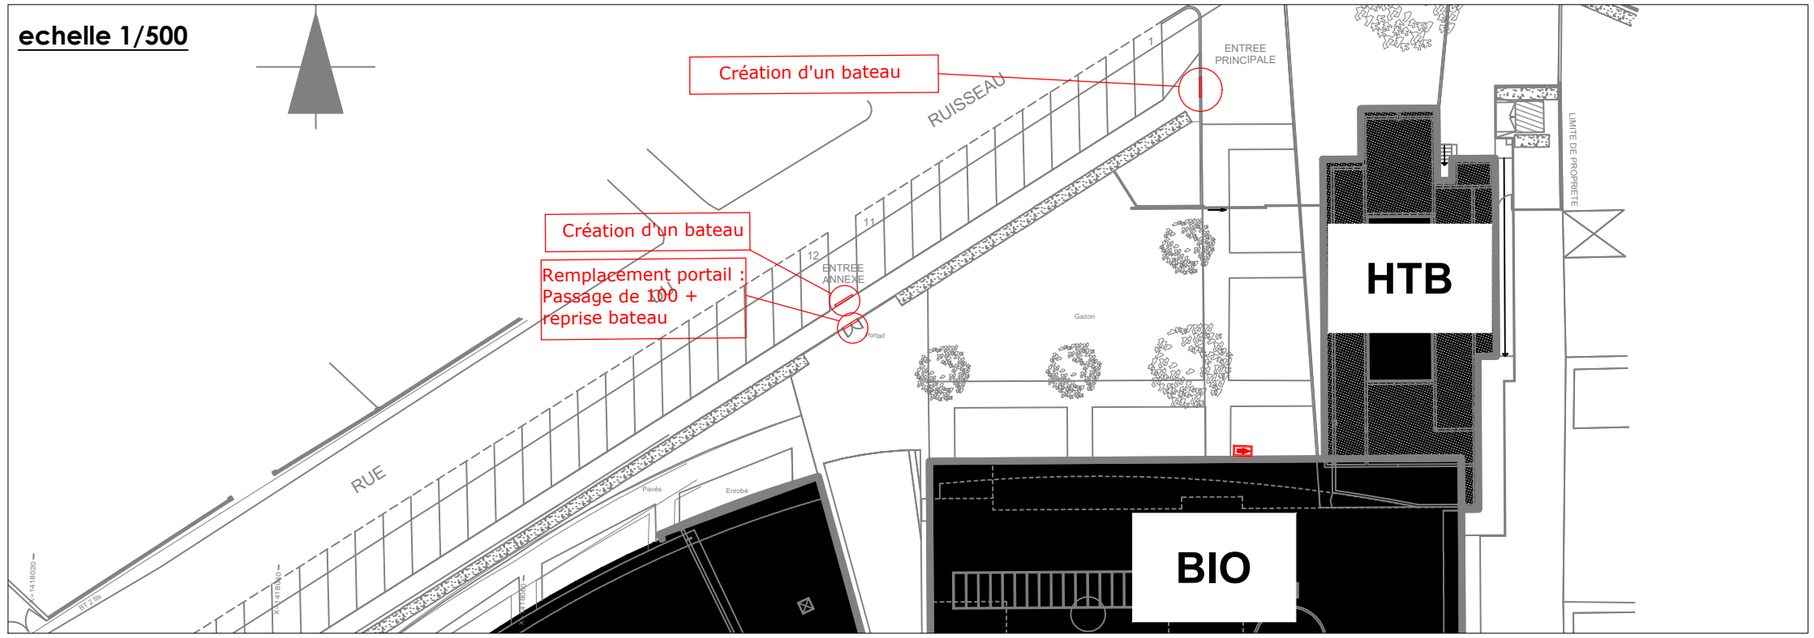

echelle 1/500

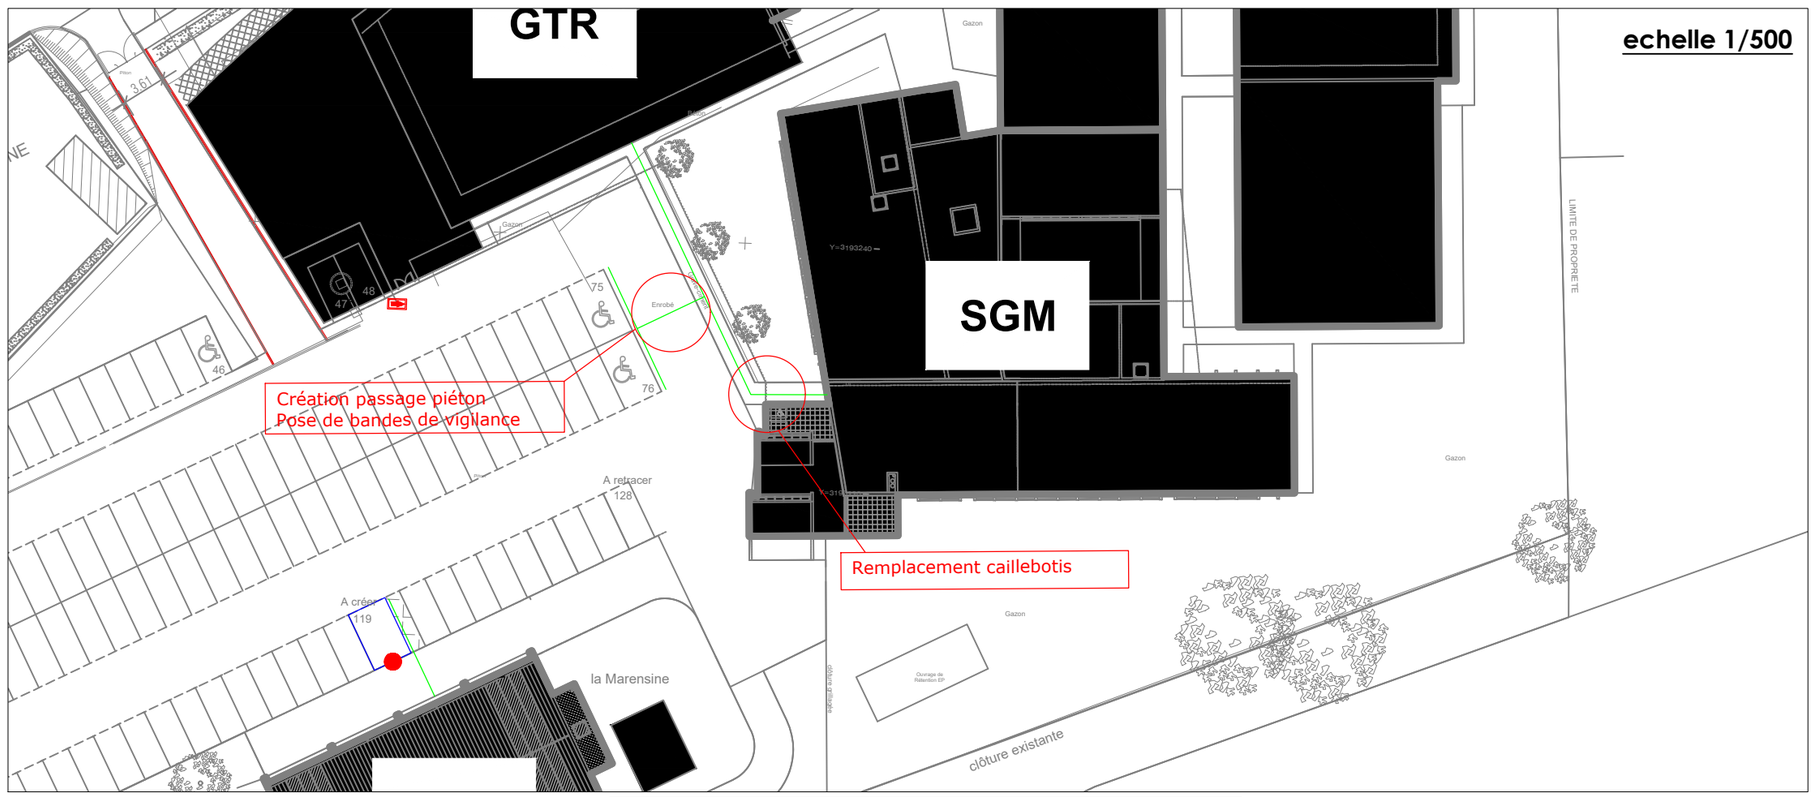

MAITRISE D'ŒUVRE	MAITRISE D'OUVRAGE
BUREAU VERITAS SOLUTIONS 4 rue Johannes Kepler, 64 000 PAU SOLUTIONS Site www.bureauveritas-solutions.fr	Université de pau et des pays de l'Adour Avenue de l'université 64012 PAU

CHANTIER

Campus universitaire de Mont-de-Marsan
DOSSIER DCE

PLAN REPERAGE LOT VRD — **VRD003**

ESQ	DIAG	APS	APD	PRO	DCE	EXE	PAC	VISA	DET	DOE

Indice	Objet	Date
A	Plan DCE	22/05/26
B	...	../../..
C	...	../../..
D	...	../../..
E	...	../../..
F	...	../../..

Dess : MML | Echelle : Var. | Format : A3 | Créé le : 01/03/2026

Ce document est à utiliser avec une autorisation expresse (selon la loi du 11 mars 1957) - Version 1.0

Légende :

- Marquage au sol place PMR avec logos réglementaires
- Panneau de signalisation vertical place PMR
- Bande d'aide à l'orientation
- Cheminement PMR en enrobé
- Signalisation type "affichage"
- Panneau d'orientation type "Totem"

Nota :
Se référer au "constat de Non-conformité par localisation" transmis au DCE