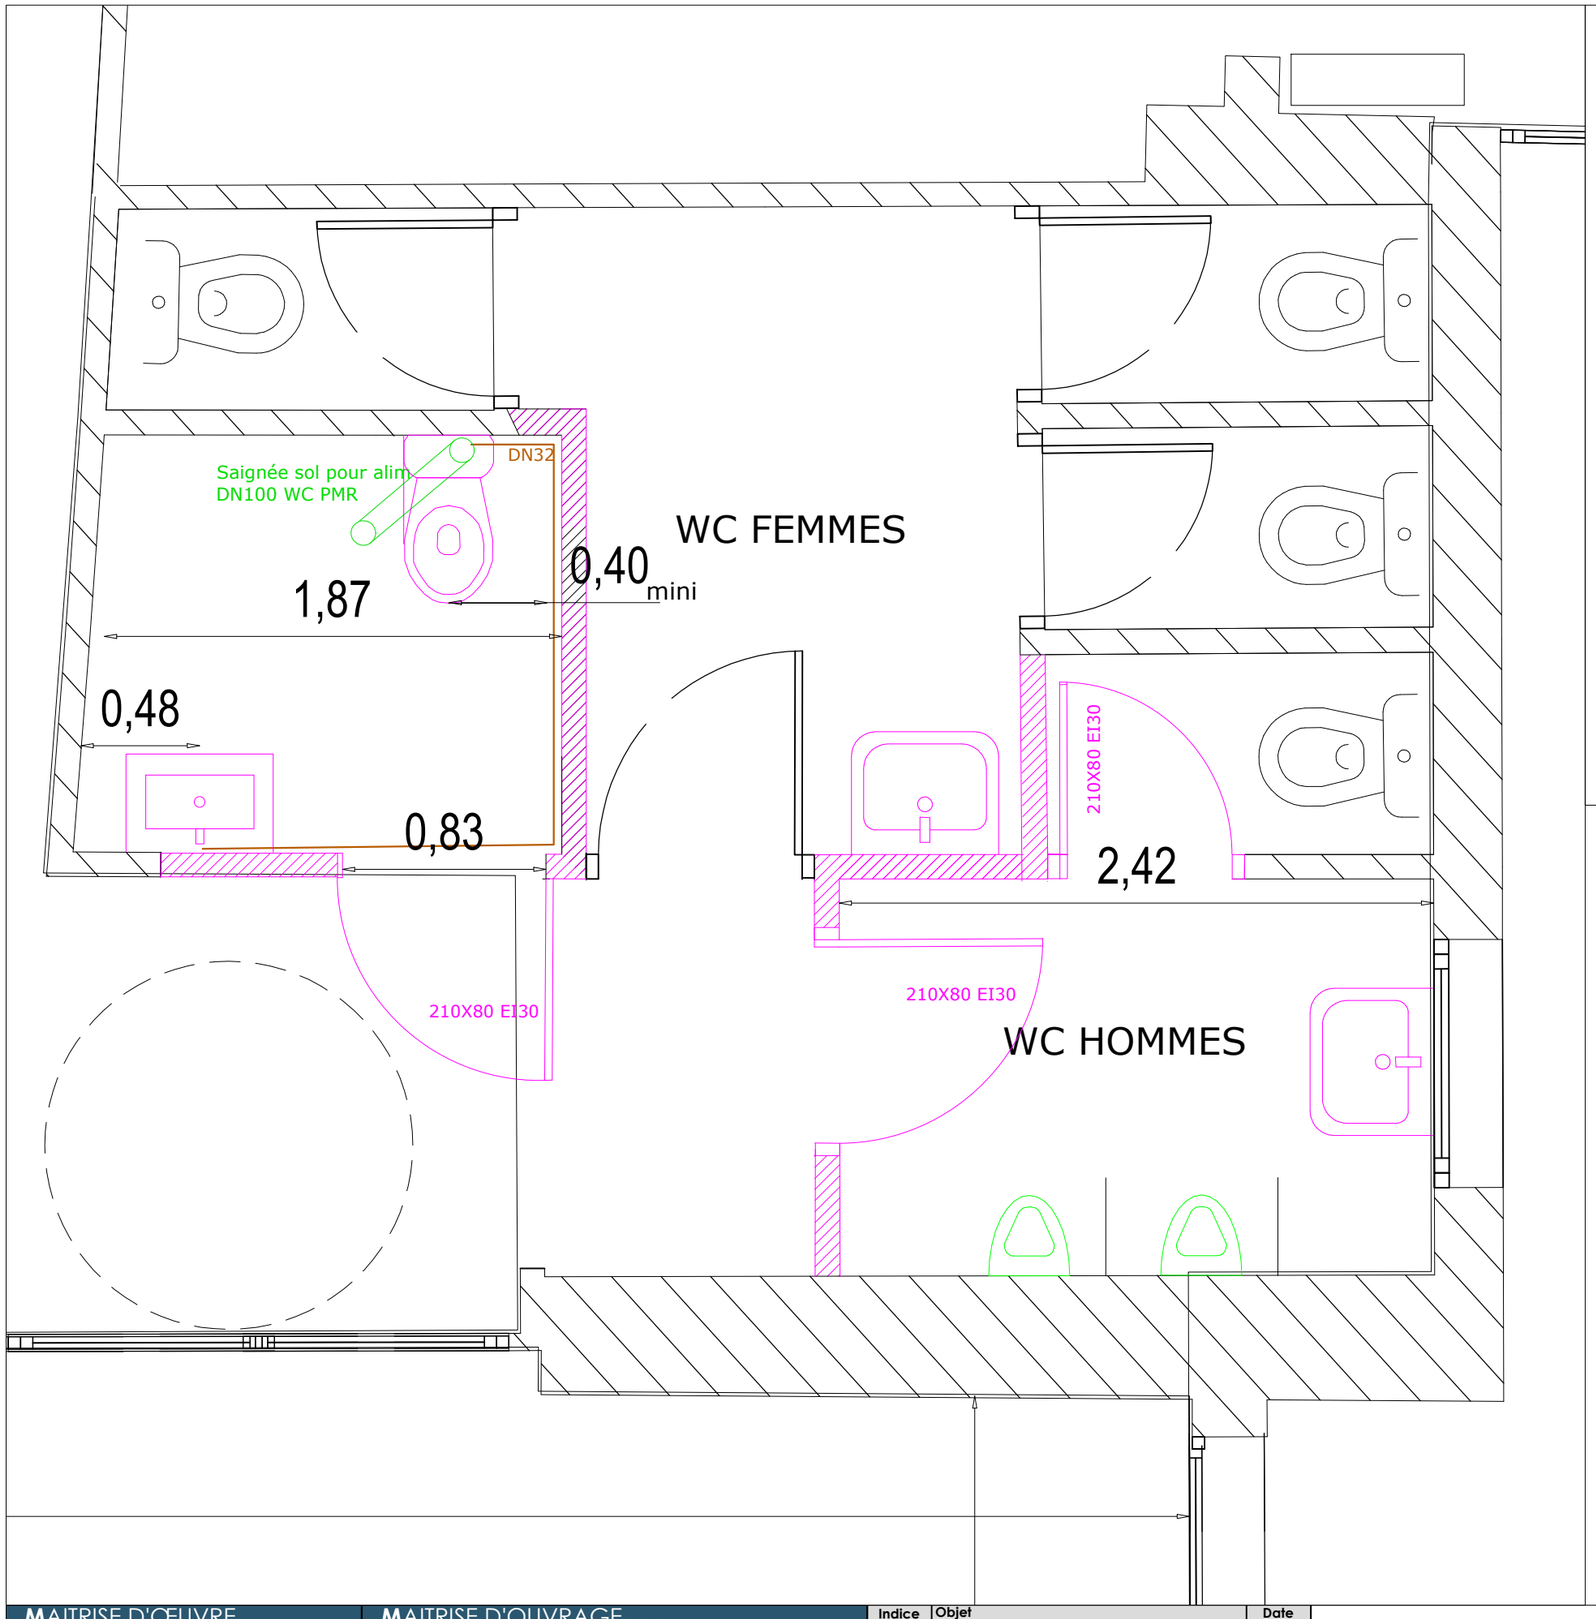


Légende :

- Installations sanitaires neuves
- Installations sanitaires à réutiliser
- Cloison Plaque de platre type 98/48

- Eau chaude
- Eau froide
- Evacuation en plafonds
- Evacuation apparent
- Evacuation en sol

Remarques :

Les équipements sanitaires seront neufs.
(miroir, cuvette, lavabo,équipements PMR)

Réemploi des urinoirs.

Raccordement des vasques sur réseaux vasques existants, remplacement des pipes de WC maintenu.

MAITRISE D'ŒUVRE

BUREAU VERITAS SOLUTIONS
4 rue Johannes Kepler,
64 000 PAU
Site www.bureauveritas-solutions.fr

CHANTIER

Campus de Mont de Marsan
Dossier DCE

MAITRISE D'OUVRAGE

Université de Pau et des Pays de l'Adour
Avenue de l'Université - 64012 PAU

Bâtiment BIO RDC -
PLAN DE REPERAGES Réseaux

N° : MRRBIO0

ESQ	DIAG	APS	APD	PRO	DCE	EXE	PAC	VISA	DET	DOE

Indice	Objet	Date
A	Plan DCE	22/05/26
B	...	../../..
C	...	../../..
D	...	../../..
E	...	../../..
F	...	../../..

Dess : MML | Echelle : 1/25 | Format : A3 | Créé le : 05/01/26

Ce document est à utiliser avec une autorisation expresse (selon la loi du 11 mars 1957) - Version 1.0