
LEGENDE MATERIAUX

HACHURES EXISTANT

HACHURES FONDATIONS EXISTANTE HYPOTHÈSE

BÉTON BANCHÉ

RÉSEAU GAZ (HYPOTHÈSE)

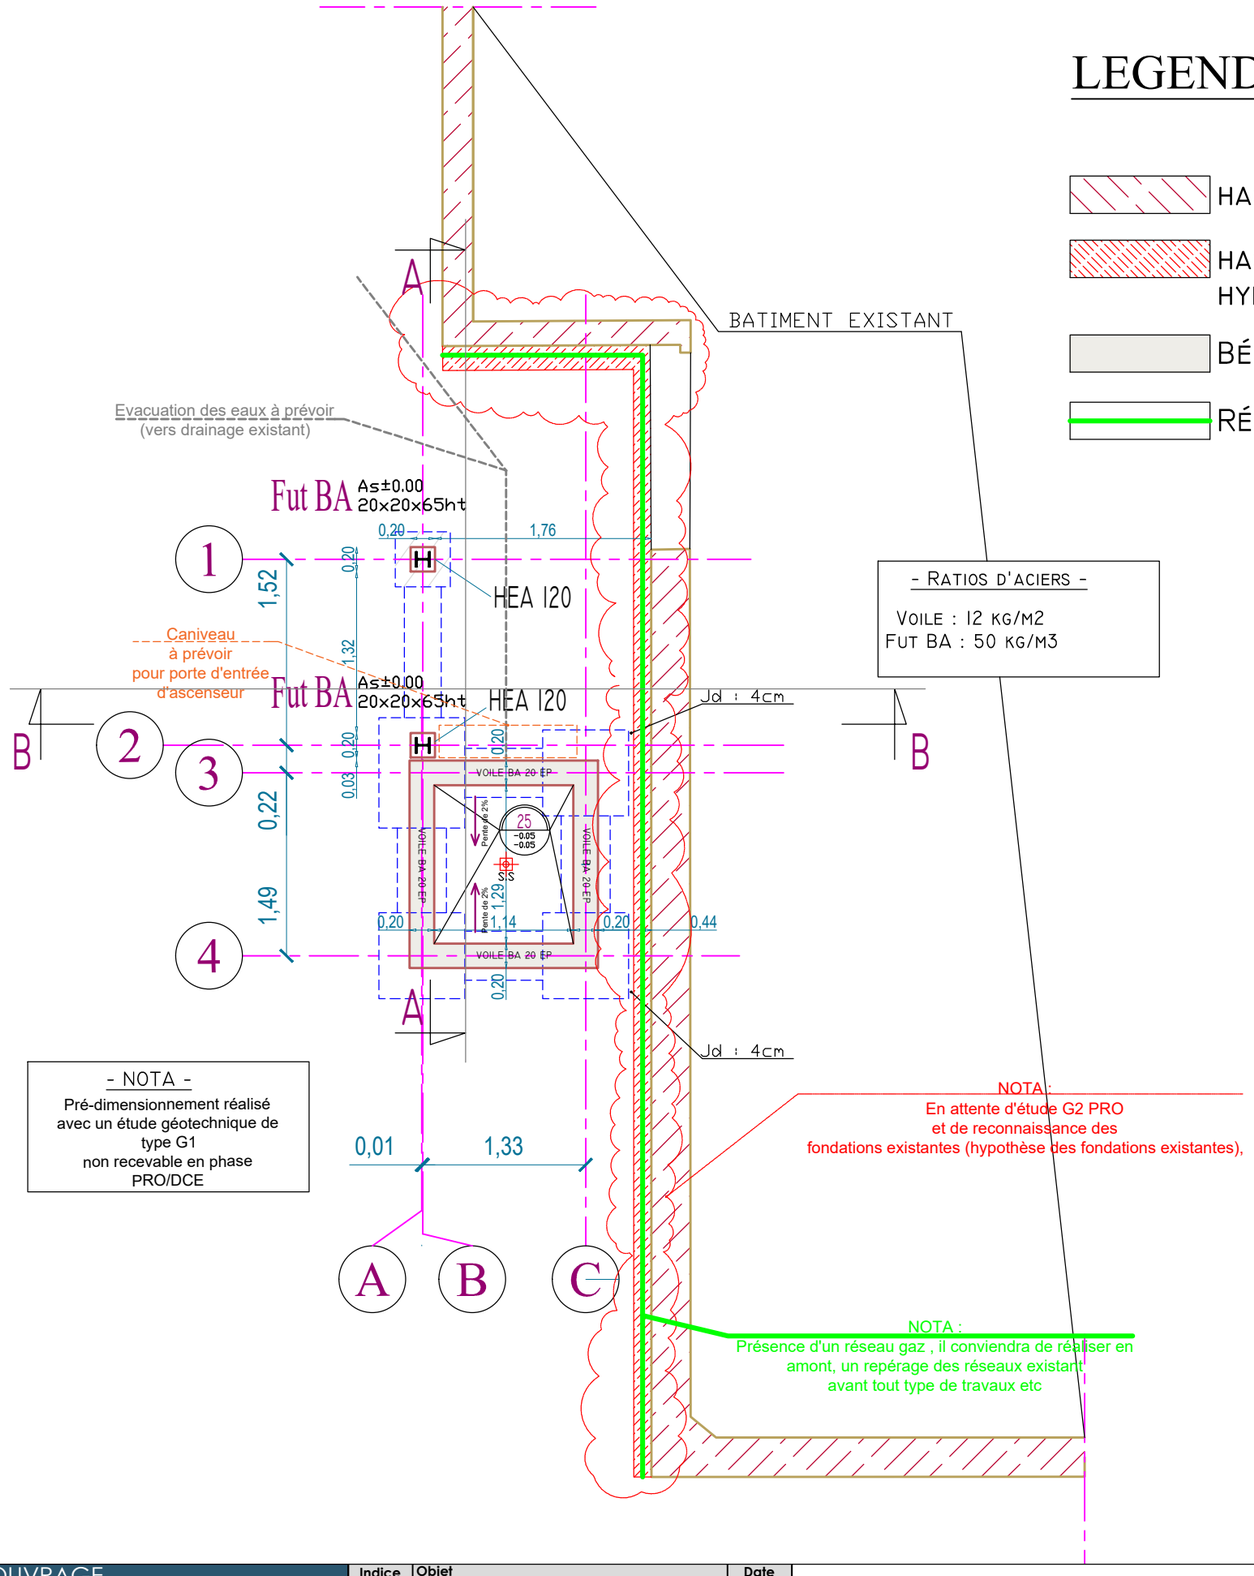

- RATIOS D'ACIERS -

VOILE : 12 KG/M2
FUT BA : 50 KG/M3

- NOTA -

Pré-dimensionnement réalisé avec un étude géotechnique de type G1 non recevable en phase PRO/DCE

NOTA :
En attente d'étude G2 PRO et de reconnaissance des fondations existantes (hypothèse des fondations existantes),

NOTA :
Présence d'un réseau gaz , il conviendra de réaliser en amont, un repérage des réseaux existant avant tout type de travaux etc

HYPOTHESES DE CALCUL

- ACIERS :

=> A. DX : Fe = 235 MPa
=> H.A. : Fe = 500 MPa
=> T.S. : Fe = 500 MPa

- BETONS :

=> Gros béton : X0 250 Kg/m³
=> Béton Fondations : XF1/XC2 - C25/30
=> Béton parois exposées : XF1/XC4 - C25/30
=> Béton parois non exposées : XC2 - C25/30

- REGLEMENTS DE CALCUL :

=> Béton armé : EC2
=> Sismique : EC8
=> Bois : EC5
=> Métal : EC3

- SISMICITE :

=> Zone : 3
=> Catégorie bâtiment : III
=> Dispositions : EC8

- SOLS :

=> 3 bars (ELS) selon rapport de sols de Ingésol (Type G1) datant du 07/10/1999

MAITRISE D'ŒUVRE

BUREAU VERITAS SOLUTIONS
4 rue Johannes Kepler,
64 000 PAU
Site www.bureauveritas-solutions.fr

MAITRISE D'OUVRAGE

Université de Pau et des Pays de l'Adour
Avenue de l'Université - 64012 PAU

CHANTIER

Campus de Pau
Dossier DCE

Bâtiment HDS - PLAN Ascenseur
plan Fosse et futs

N° : ASC02

Indice	Objet	Date
A	Plan DCE	22/05/26
B	...	../../..
C	...	../../..
D	...	../../..
E	...	../../..
F	...	../../..

Dess : MML | Echelle : 1/50 | Format : A3 | Créé le : 23/04/26

ESQ	DIAG	APS	APD	PRO	DCE	EXE	PAC	VISA	DET	DOE

Ce document est à utiliser avec une autorisation expresse (selon la loi du 11 mars 1957) - Version 1.0