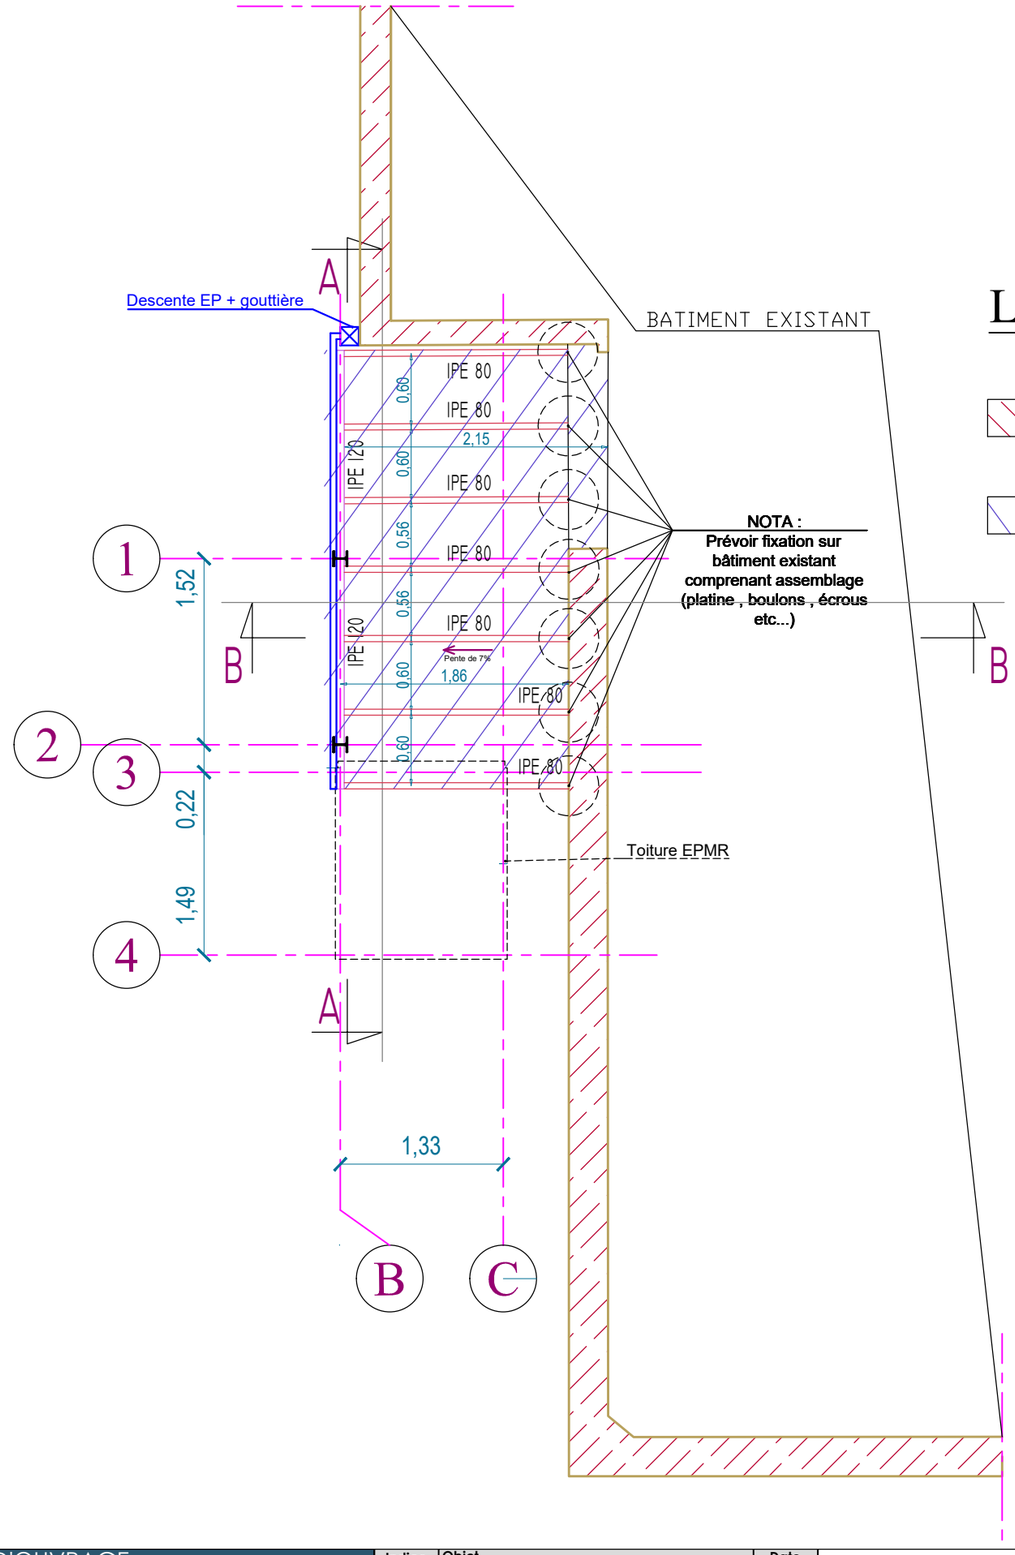


LEGENDE MATERIAUX

HACHURES EXISTANT

MISE EN PLACE D'UN BAC ACIER SIMPLE PEAU AVEC UNE PENTE DE 7%

HYPOTHESES DE CALCUL

- ACIERS :

=> A. DX : Fe = 235 MPa
=> H.A. : Fe = 500 MPa
=> T.S. : Fe = 500 MPa

- BETONS :

=> Gros béton : X0 250 Kg/m³
=> Béton Fondations : XF1/XC2 - C25/30
=> Béton parois exposées : XF1/XC4 - C25/30
=> Béton parois non exposées : XC2 - C25/30

- REGLEMENTS DE CALCUL :

=> Béton armé : EC2
=> Sismique : EC8
=> Bois : EC5
=> Métal : EC3

- SISMICITE :

=> Zone : 3
=> Catégorie bâtiment : II
=> Dispositions : EC8

- SOLS :

=> 3 bars (ELS) selon rapport de sols de Ingésol (Type G1) datant du 07/10/1999

MAITRISE D'ŒUVRE

BUREAU VERITAS SOLUTIONS
4 rue Johannes Kepler,
64 000 PAU
Site www.bureauveritas-solutions.fr

MAITRISE D'OUVRAGE

Université de Pau et des Pays de l'Adour
Avenue de l'Université - 64012 PAU

CHANTIER

Campus de Pau
Dossier DCE

Bâtiment HDS - PLAN Ascenseur
plan Plancher Haut Toiture

N° : ASC04

Indice	Objet	Date
A	Plan DCE	22/05/26
B	...	../../..
C	...	../../..
D	...	../../..
E	...	../../..
F	...	../../..

Dess : MML | Echelle : 1/50 | Format : A3 | Créé le : 23/04/26

ESQ	DIAG	APS	APD	PRO	DCE	EXE	PAC	VISA	DET	DOE

Ce document est à utiliser avec une autorisation expresse (selon la loi du 11 mars 1957) - Version 1.0