
# COUPE AA

1/50

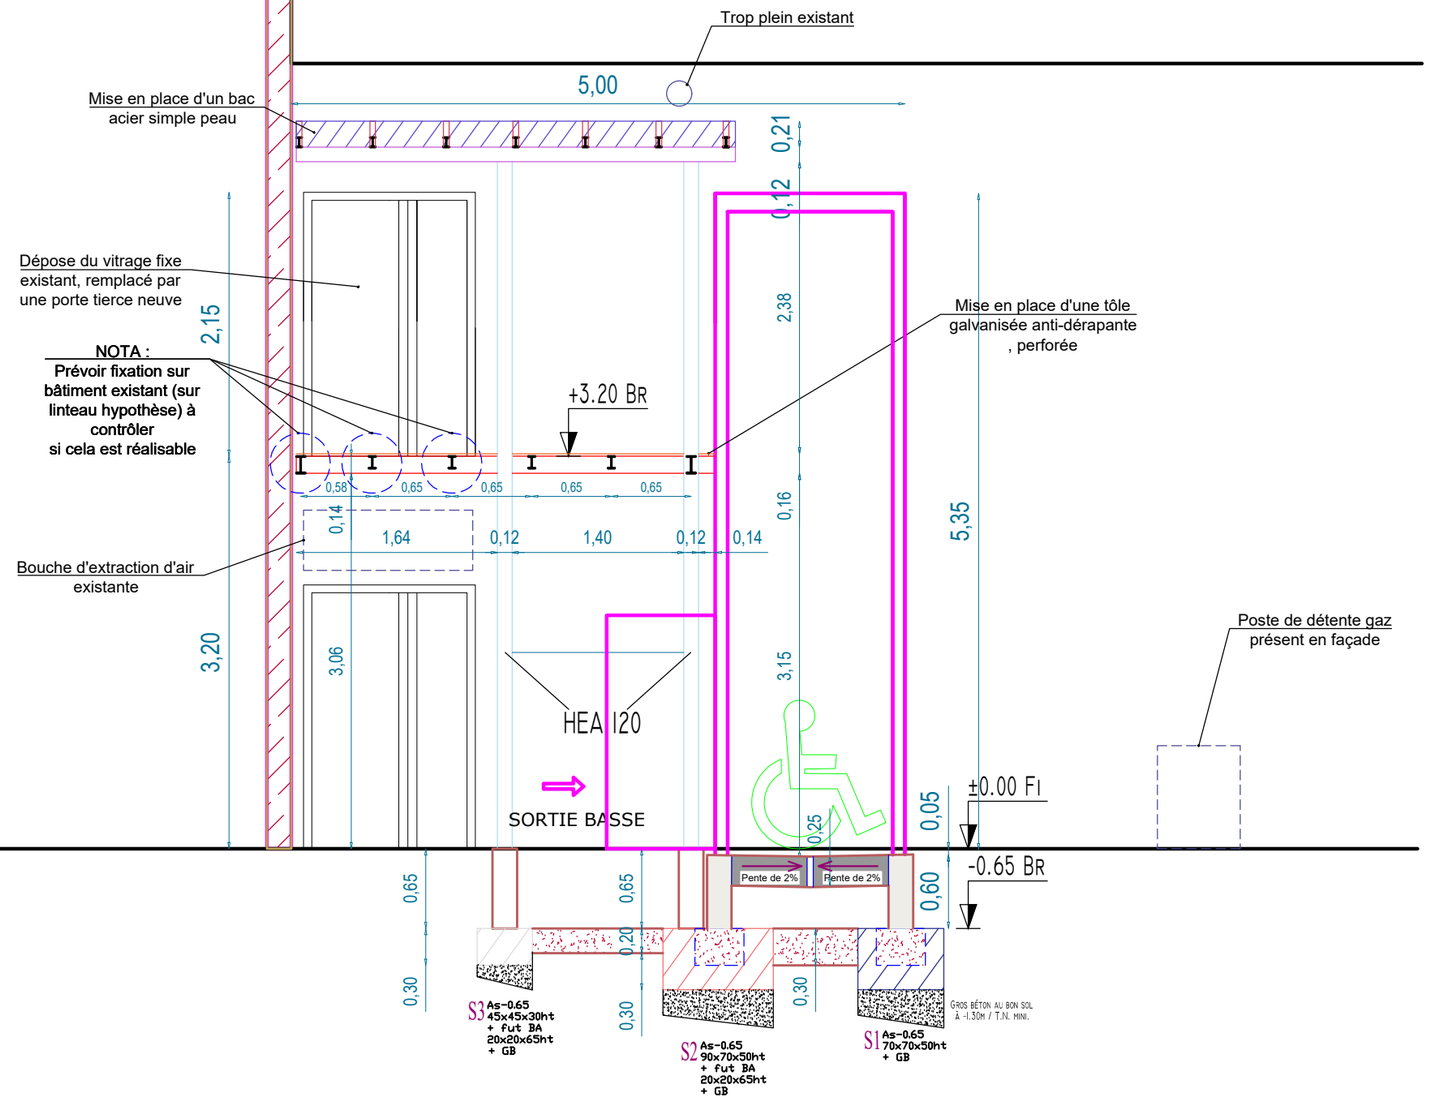


**MAITRISE D'ŒUVRE**

BUREAU VERITAS SOLUTIONS
4 rue Johannes Kepler,
64 000 PAU
Site www.bureauveritas-solutions.fr

**MAITRISE D'OUVRAGE**

**Université de Pau et des Pays de l'Adour**
**Avenue de l'Université - 64012 PAU**

**CHANTIER**

**Campus de Pau**
**Dossier DCE**

**Bâtiment HDS - PLAN Ascenseur**
**Coupe AA**

**N° : ASC05**

| ESQ | DIAG | APS | APD | PRO | DCE | EXE | PAC | VISA | DET | DOE |
|---|---|---|---|---|---|---|---|---|---|---|
| | | | | | | | | | | |

| Indice | Objet | Date |
|---|---|---|
| A | Plan DCE | 22/05/26 |
| B | ... | ../../.. |
| C | ... | ../../.. |
| D | ... | ../../.. |
| E | ... | ../../.. |
| F | ... | ../../.. |

Dess : MML | Echelle : 1/50 | Format : A3 | Créé le : 23/04/26

Ce document est à utiliser avec une autorisation expresse ( selon la loi du 11 mars 1957 ) - Version 1.0