
MONT-DE-MARSAN
BATIMENT BIO - RDC

PLAN PRO

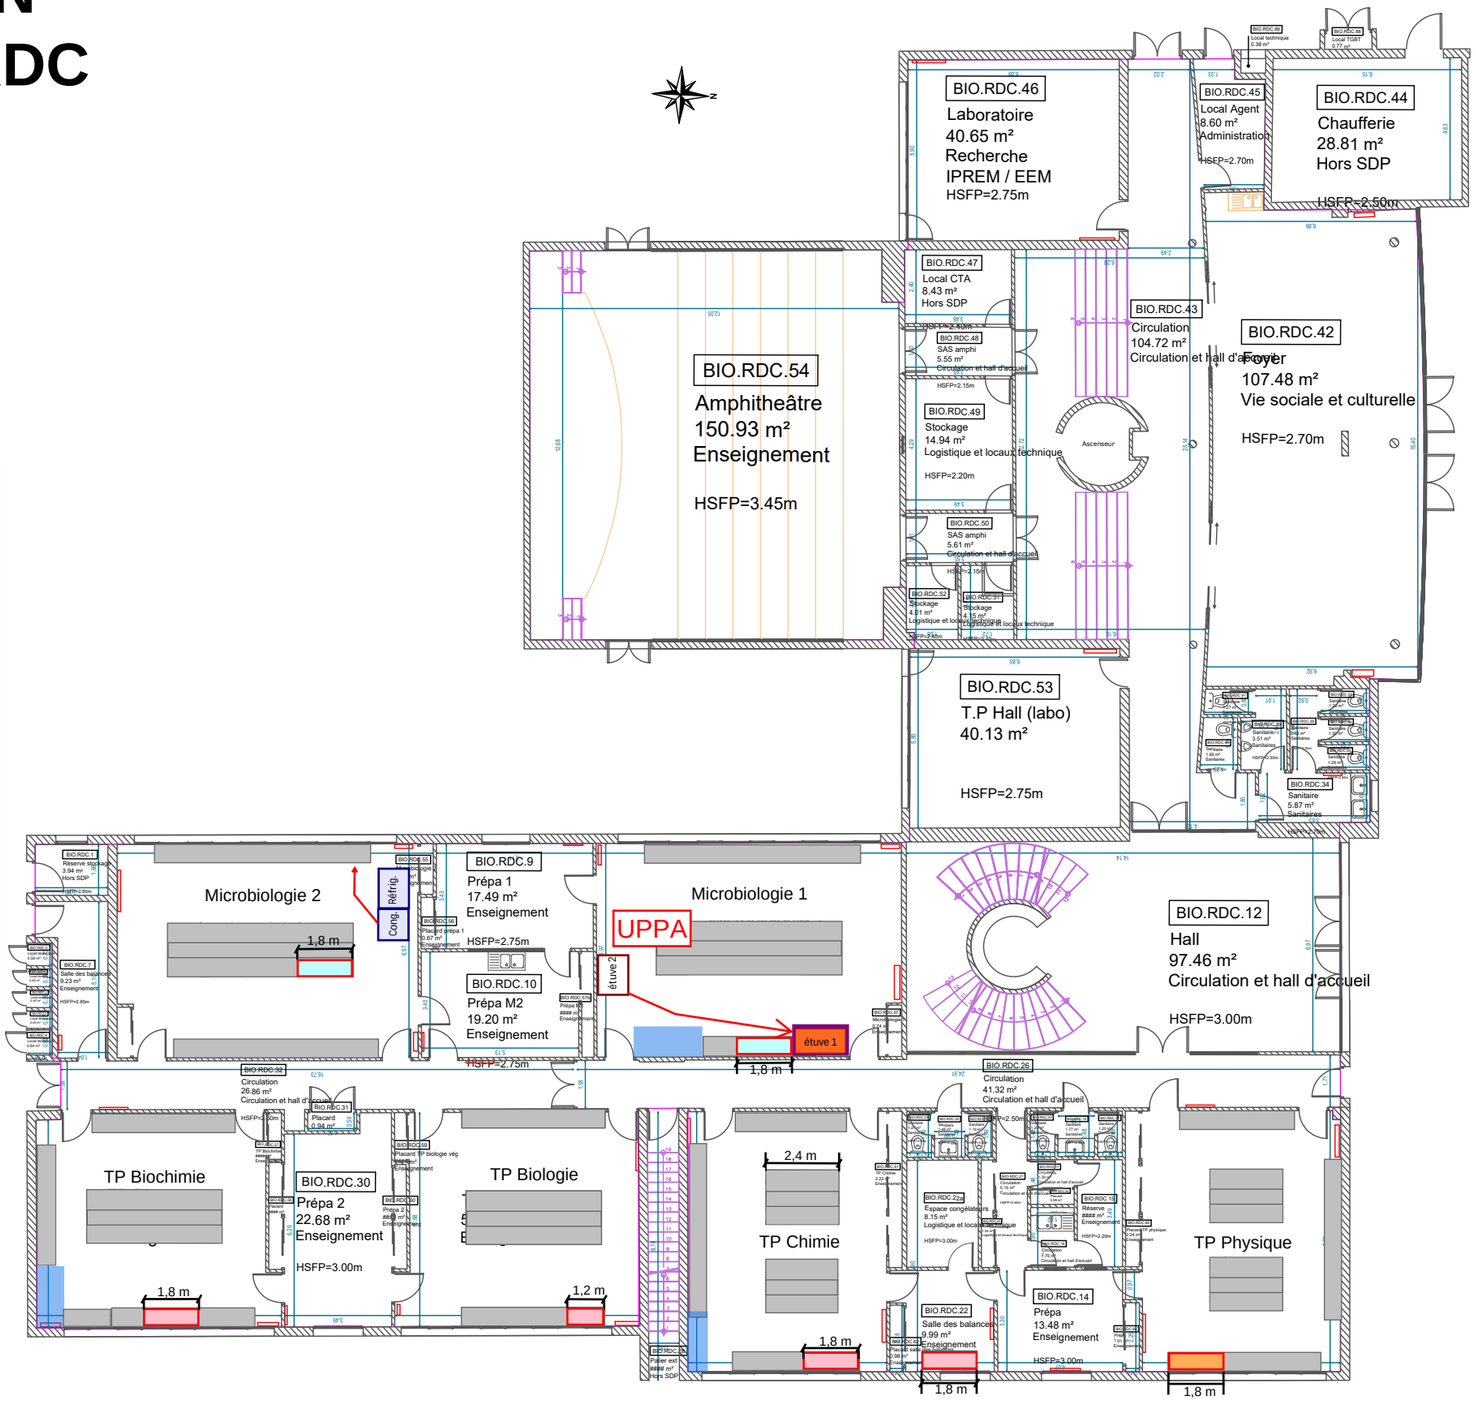

LEGENDE

- Paillasse existante
- Sorbonne existante
- Paillasse avec plateau en verre à rabaisser + dépose/repose bandeau sur la longueur
- Paillasse carrelée à rabaisser (carreaux de 60 x 60 cm) + dépose/repose bandeau
- Paillasse en trespa à rabaisser + dépose/repose bandeau
- Paillasse en verre neuve pour support étuve 1 et étuve 2 en dessous
- Déplacement d'appareils

UNIVERSITÉ DE PAU ET DES PAYS DE L'ADOUR

Mont-De-Marsan
BIO - RDC
Modification des paillasses de laboratoires

PRO

Versions

n	Date	Pers. 1	Travaux	Pers. 2	Travaux
1	-	-	-	-	-
.	-	-	-	-	-
.	-	-	-	-	-
.	-	-	-	-	-
.	-	-	-	-	-
.	-	-	-	-	-
.	-	-	-	-	-

L'AUTHENTICITE DE CE DOCUMENT EST ASSUREE PAR LA SIGNATURE DU GEOMETRE EXPERT