
Collège STEE Côte Basque
Batiment BA1 RDC
Rez-de-chaussée
1 Allée du Parc Montaury - 64600 ANGLET

LEGENDE

- Paillasse existante
- Sorbonne existante

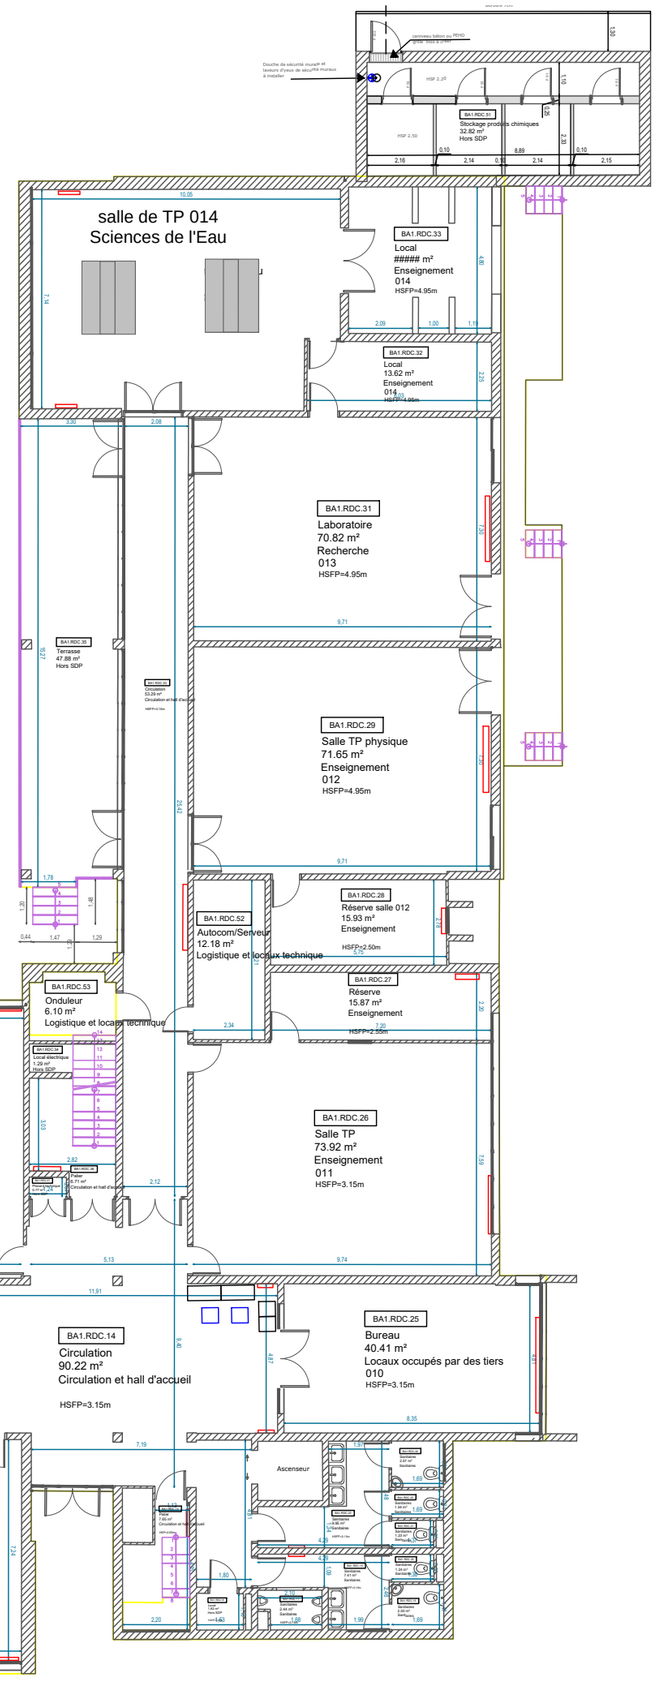



UNIVERSITÉ DE PAU ET DES PAYS DE L'ADOUR

ANGLET
BA1 - RDC
Modification des paillasses de laboratoires

EDL

Versions

n	Date	Pers. 1	Travaux	Pers. 2	Travaux
1	-	-	-	-	-
.	-	-	-	-	-
.	-	-	-	-	-
.	-	-	-	-	-
.	-	-	-	-	-
.	-	-	-	-	-
.	-	-	-	-	-

L'AUTHENTICITE DE CE DOCUMENT EST ASSUREE PAR LA SIGNATURE DU GEOMETRE EXPERT