
Collège STEE
Bâtiment ISALAB
Plan RJ
Campus de Montaury
64600 Anglet

LEGENDE

- Paillasse existante
- Sorbonne existante
- Evier

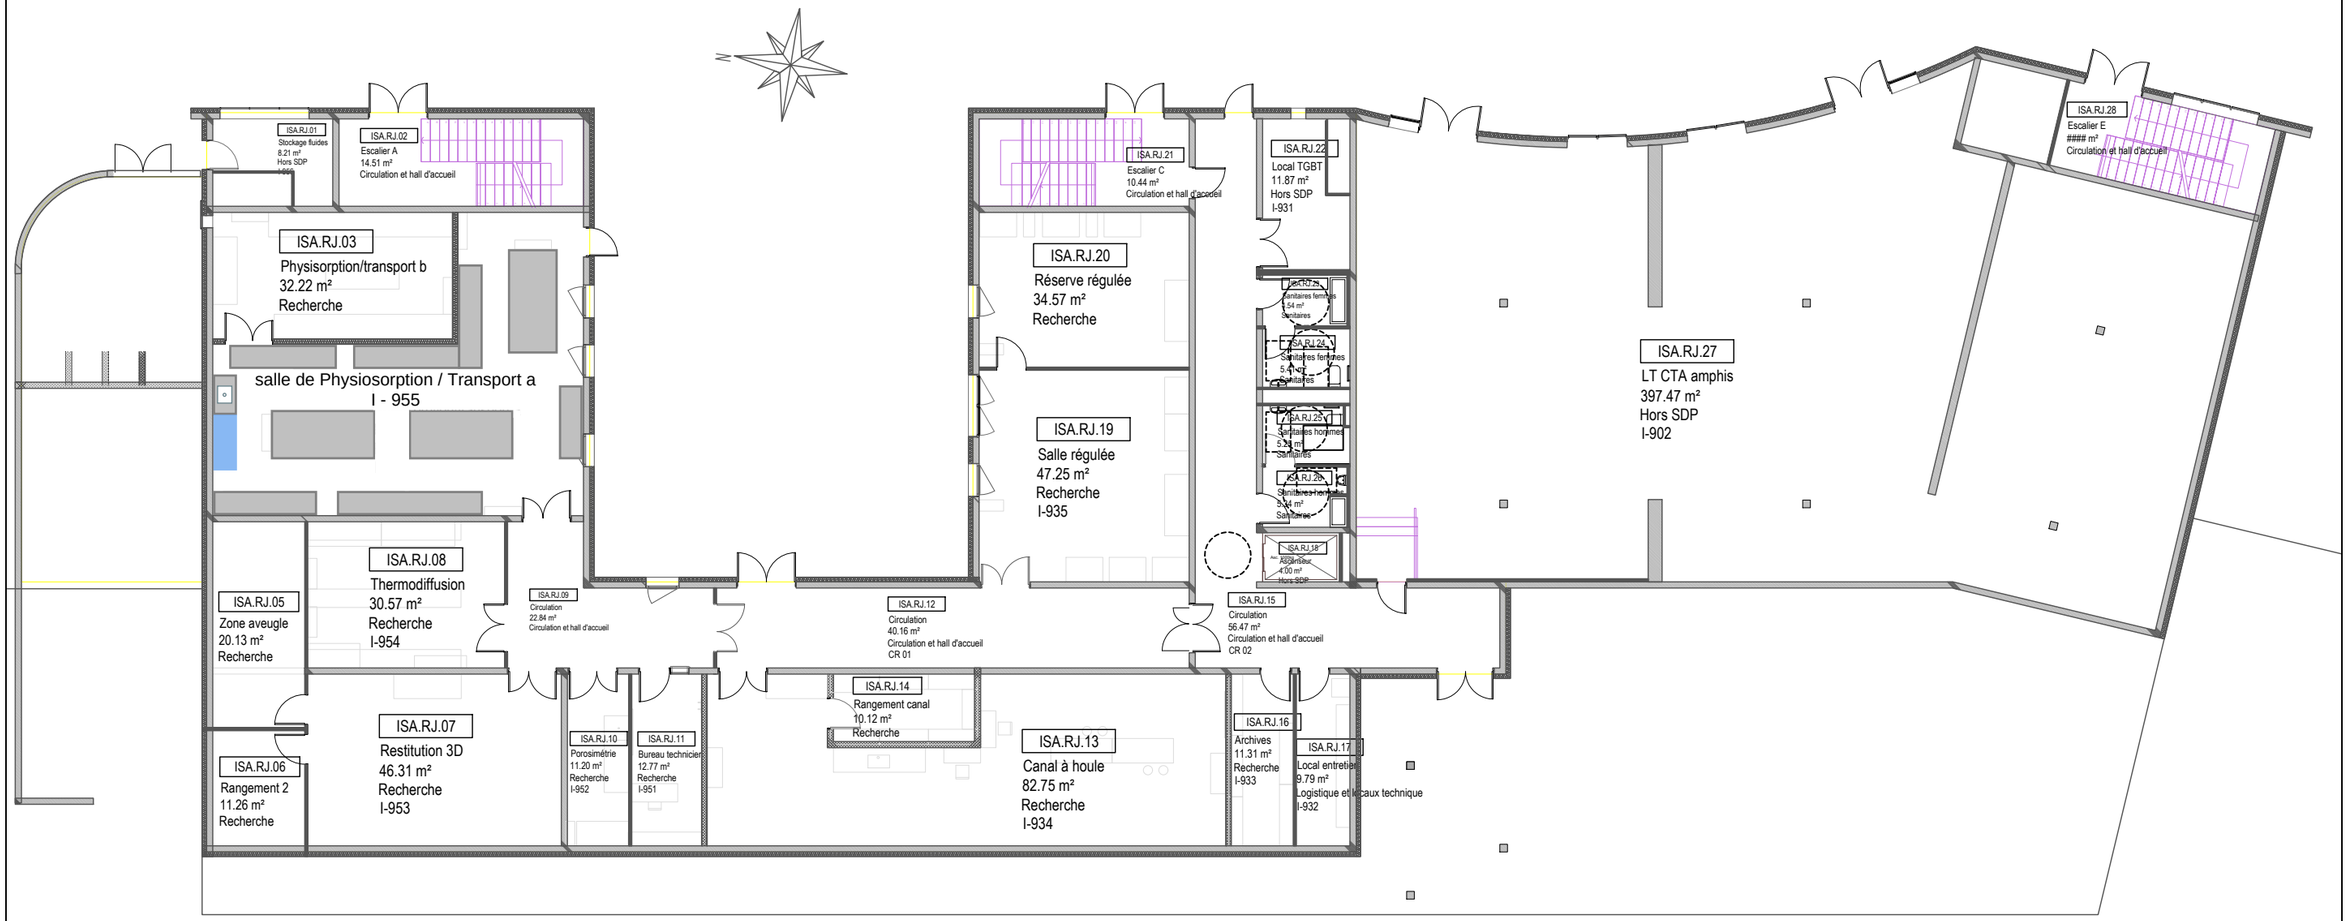

UNIVERSITÉ DE PAU ET DES PAYS DE L'ADOUR	ANGLET - ISALAB Modification des paillasses de laboratoires EDL	Plan Rez de jardin	Ech : 1/200° *Février 2025*