
Collège STEE
Bâtiment ISALAB
Plan RJ
Campus de Montaury
64600 Anglet

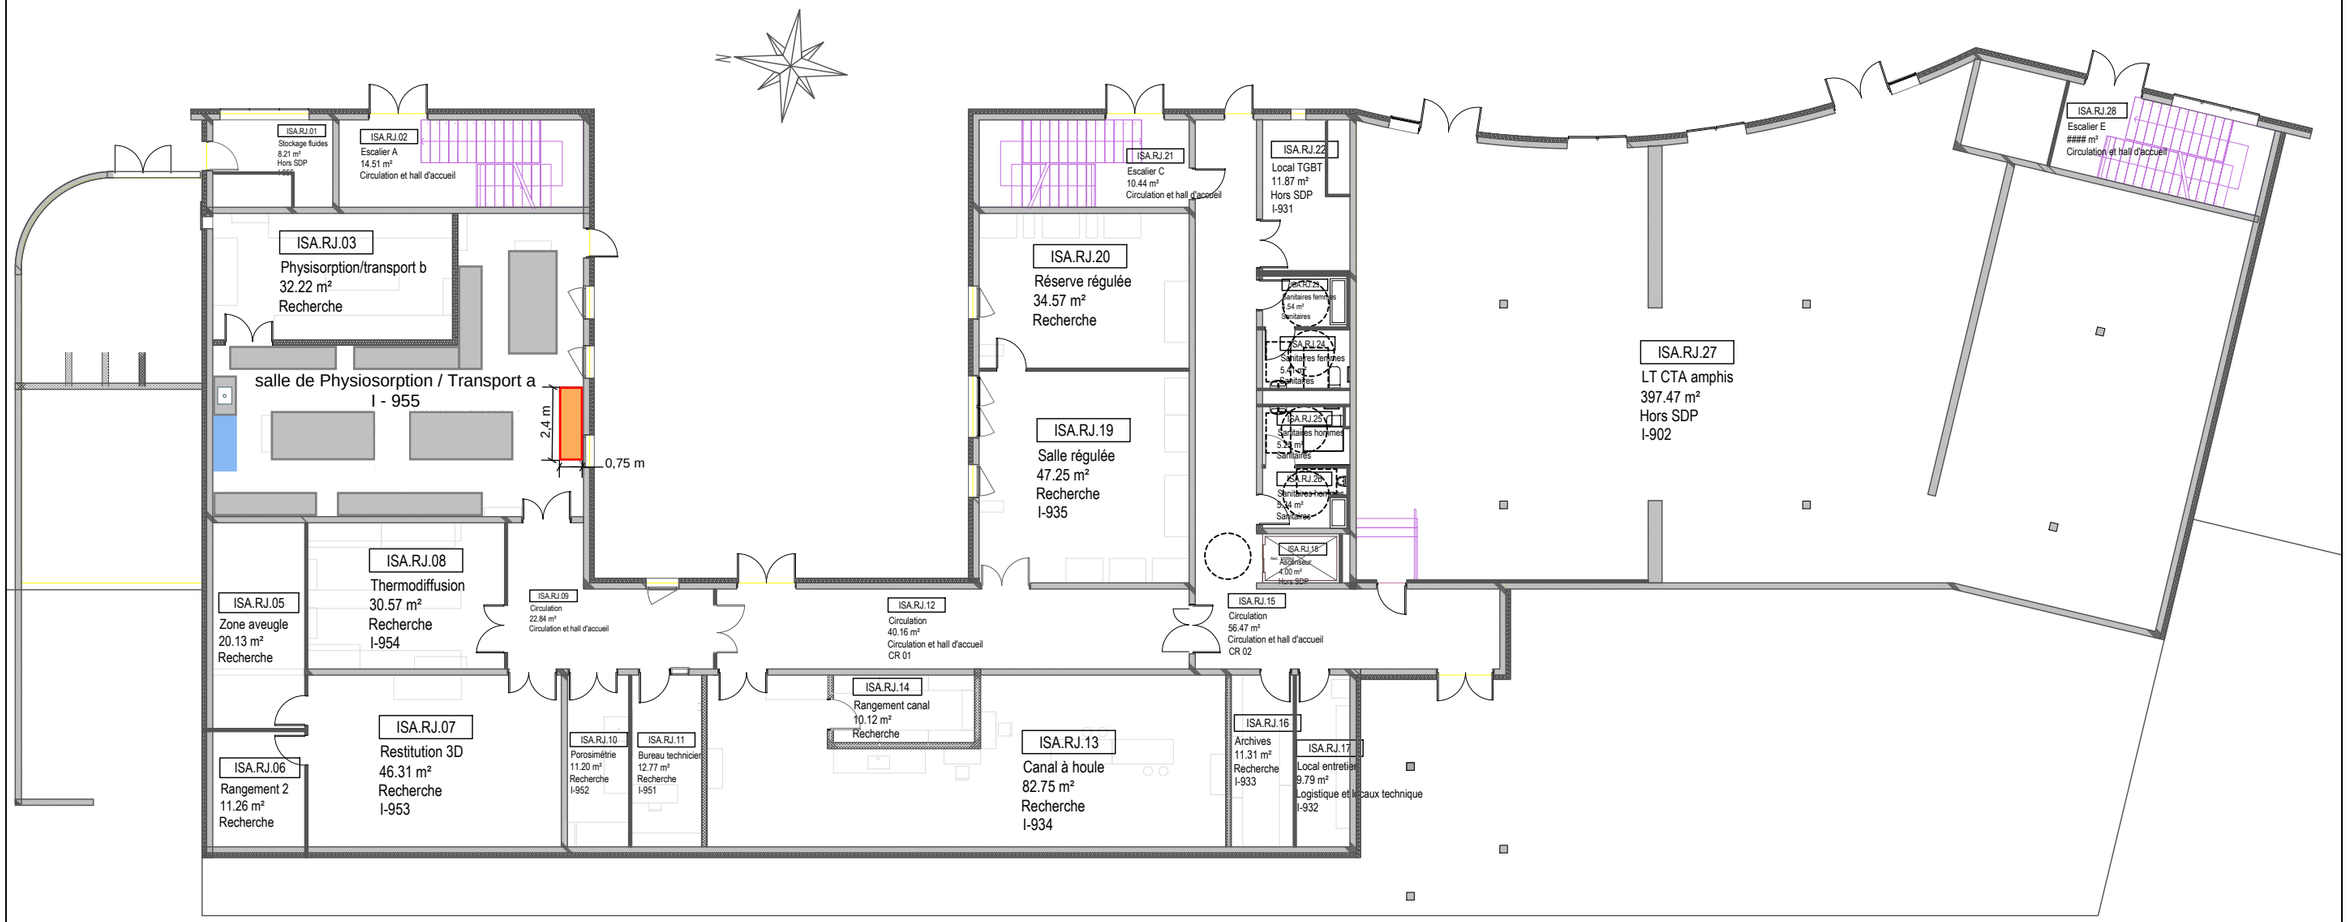

LEGENDE

- Paillasse existante
- Sorbonne existante
- Paillasse avec plateau en verre à rabaisser + dépose/repose bandeau sur la longueur
- Paillasse carrelée à rabaisser (carreaux de 60 x 60 cm) + dépose/repose bandeau
- Paillasse en trespa à rabaisser + dépose/repose bandeau
- Paillasse carrelée sèche neuve à installer
- Paillasse carrelée humide neuve à installer

UNIVERSITÉ DE PAU ET DES PAYS DE L'ADOUR

ANGLET - ISALAB
Modification des paillasses de laboratoires
EDL

Plan Rez de jardin

Ech : 1/200°

Février 2025