



MINISTERE DE LA JUSTICE
Département Immobilier de rennes
DIR Grand Ouest
20 rue du Puits Mauger - CS 60826
35108 RENNES Cedex 3

APS		APD		PRO		DCE		PEO		DOE	
19.12.2025		30.04.2026		15.07.2026		03.08.2026					

N°	24-324		
Echelle	1/100		
Indice	0	Plan	9

REMÉDIATION DU RADON AU PALAIS
DE JUSTICE D'ANGERS
Cour d'appel d'Angers
Rue Waldeck Rousseau - 49043 ANGERS Cedex

LOT 01 - 02
CARNET DE PLANS DES TRAVAUX

MAITRE D'OEUVRE




I2D Conseils Angers
14, rue Joseph Fourier
49 070 BEAUCOUZÉ
Tél : 02 41 77 11 88
contact@i2d-conseils.fr

IND	INTITULE	REDACTION	DATE
0	Première édition	I2D-CONSEILS-MP	03.08.2026


Le présent plan est la propriété intellectuelle exclusive de la s.a.s. I2D Conseils (article L112.2 de la loi 92.597 du 1er Juillet 1992)
Toute utilisation en est interdite sans l'autorisation préalable et écrite des auteurs.

LEGENDE

	ZONE DE TRAVAUX TRANCHE FERME
	ZONE DE TRAVAUX TRANCHE OPTIONNELLE
	RESEAU INSUFLATION
	RESEAU EXTRACTION
	RESEAU AIR NEUF
	RESEAU REJET
	CAISSON DE VENTILATION
	CLAPET COUPE-FEU
	PERCEMENT / CAROTTAGE
	ARMOIRE ELECTRIQUE EXISTANTE NON MODIFIEES
	ARMOIRE ELECTRIQUE EXISTANTE A ADAPTER
	ALIMENTATION ELECTRIQUE

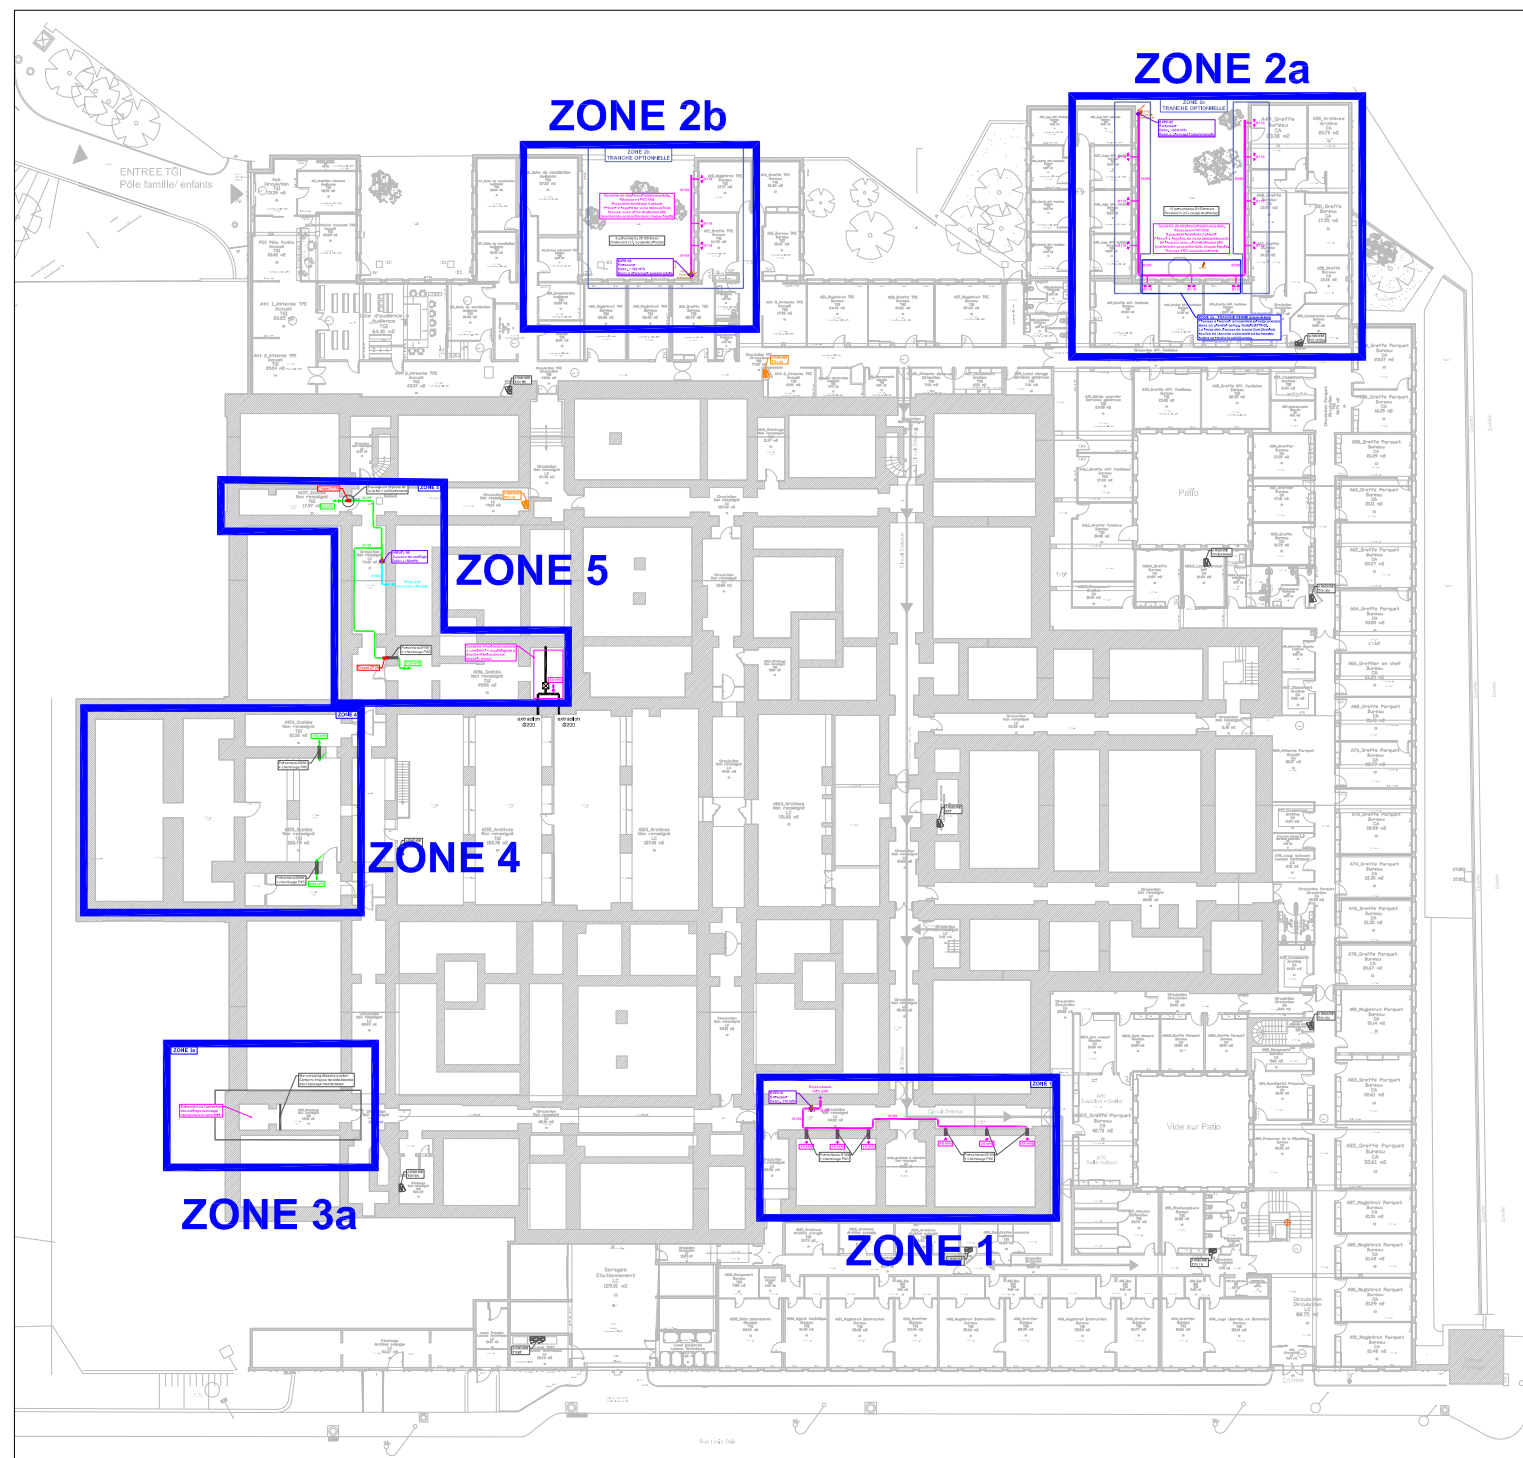

NIVEAU A

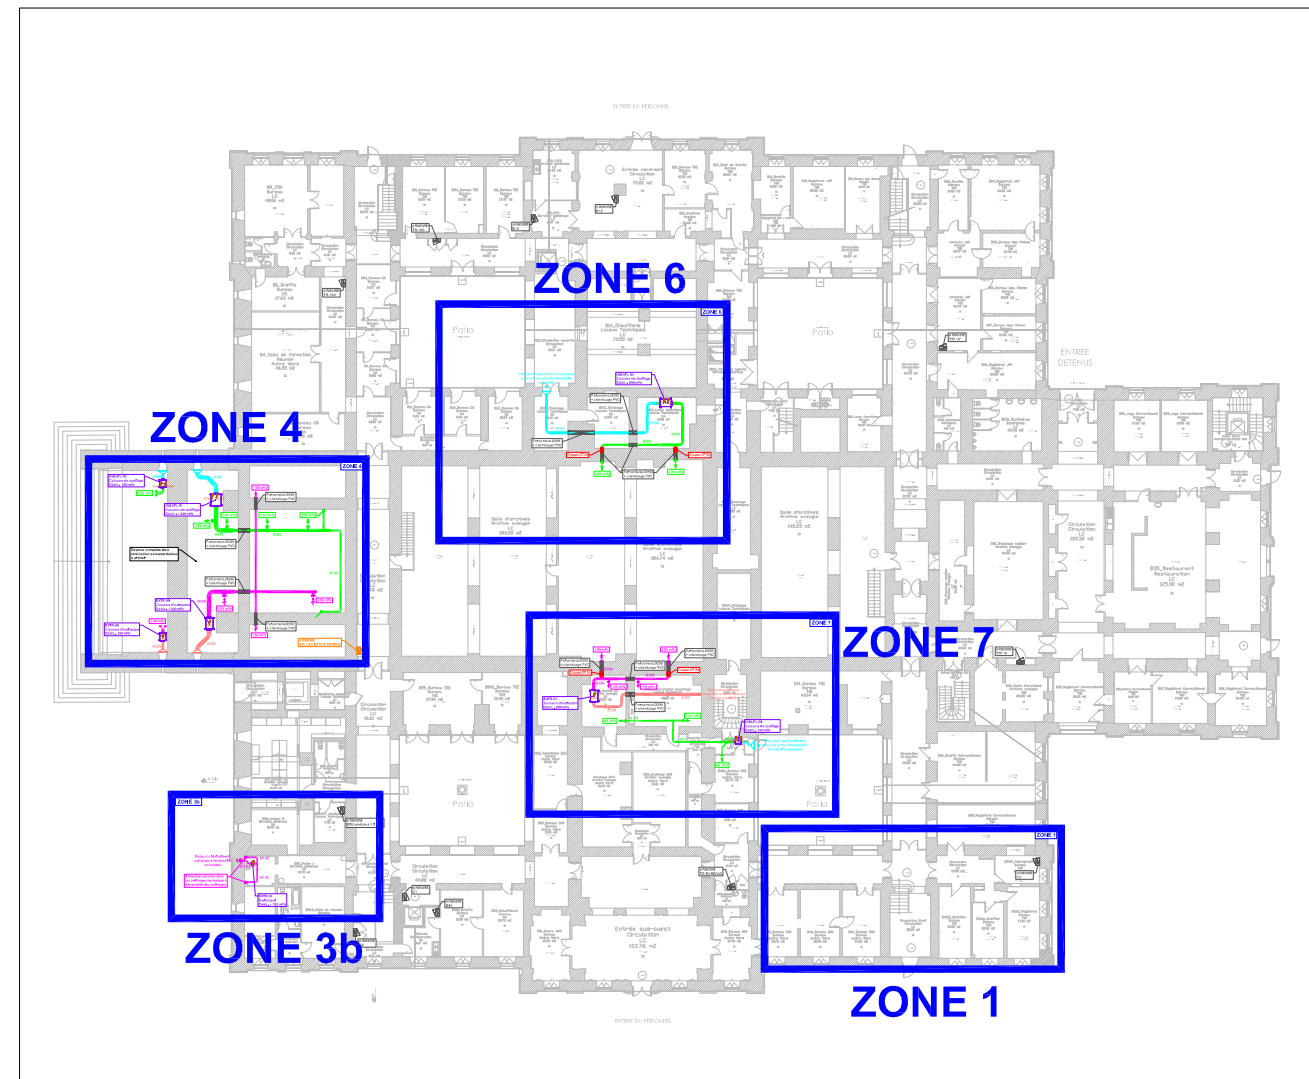

NIVEAU B

BUREAU D'ETUDES FLUIDES



14 Rue Joseph Fourier
49 070 BEAUCOUZE
Tél:02.41.77.11.88
contact@i2d-conseils.fr

Date création : 03.08.2026			IND. 0	DESIGNATION Première édition	DATE 03.08.2026
Dessiné par : I2D-CONSEILS-MP					
Ind. 0	Form. A3	Ech. SANS	Le présent plan est la propriété intellectuelle exclusive de la s.a.s. I2D Conseils (article L112.2 de la loi 92.597 du 1er Juillet 1992). Toute utilisation en est interdite sans l'autorisation préalable et écrite des auteurs.		

REMÉDIATION DU RADON AU PALAIS DE JUSTICE D'ANGERS

REPÉRAGE ZONES TRAVAUX

N°Dossier :


25-288

Lot :



CVC

Niv :


A et B

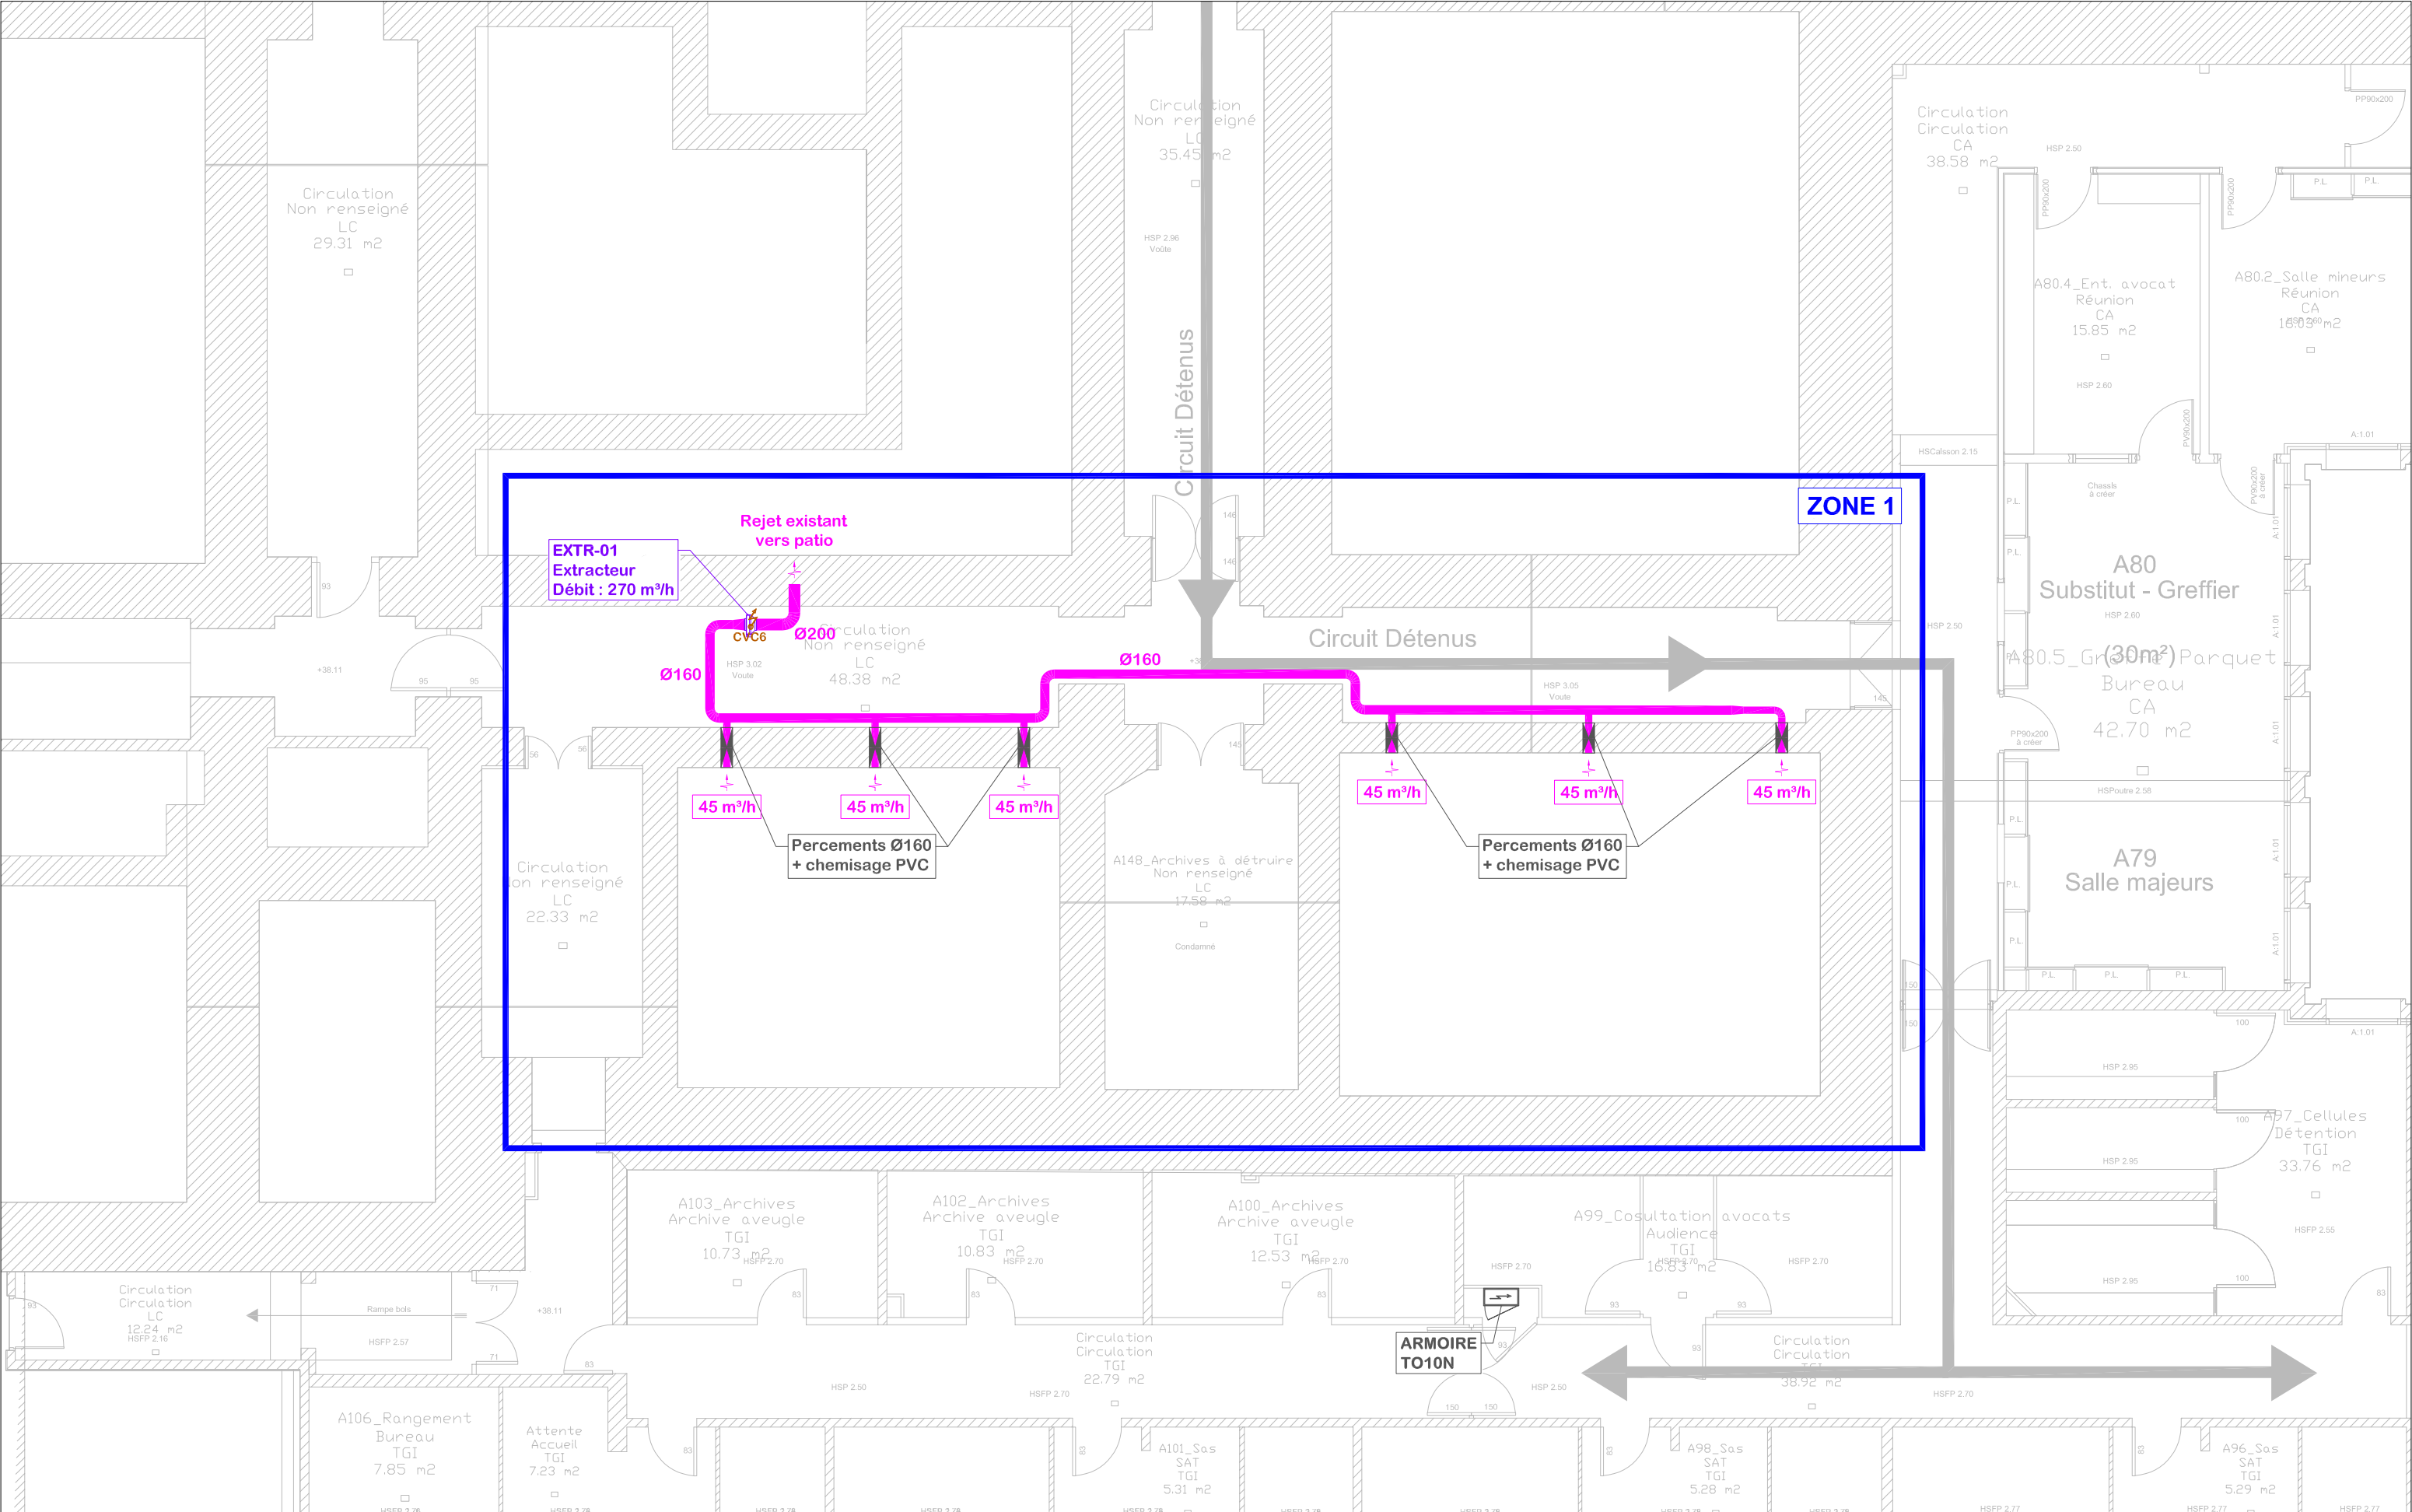

BUREAU D'ETUDES FLUIDES 14 Rue Joseph Fourier 49 070 BEAUCOUZÉ Tel:02.41.77.11.88 contact@i2d-conseils.fr	Date création : 03.08.2026		IND. 0	DESIGNATION Première édition	DATE 03.08.2026	REMÉDIATION DU RADON AU PALAIS DE JUSTICE D'ANGERS	N°Dossier : 25-288
	Dessiné par : I2D-CONSEILS-MP						Lot : CVC
	<u>Ind.</u> 0	<u>Form.</u> A3	<u>Ech.</u> 1/100	Le présent plan est la propriété intellectuelle exclusive de la s.a.s. I2D Conseils (article L112.2 de la loi 92.597 du 1er Juillet 1992). Toute utilisation en est interdite sans l'autorisation préalable et écrite des auteurs.			<u>Niv</u> : A
							ZONE 1 - PLANS TRAVAUX

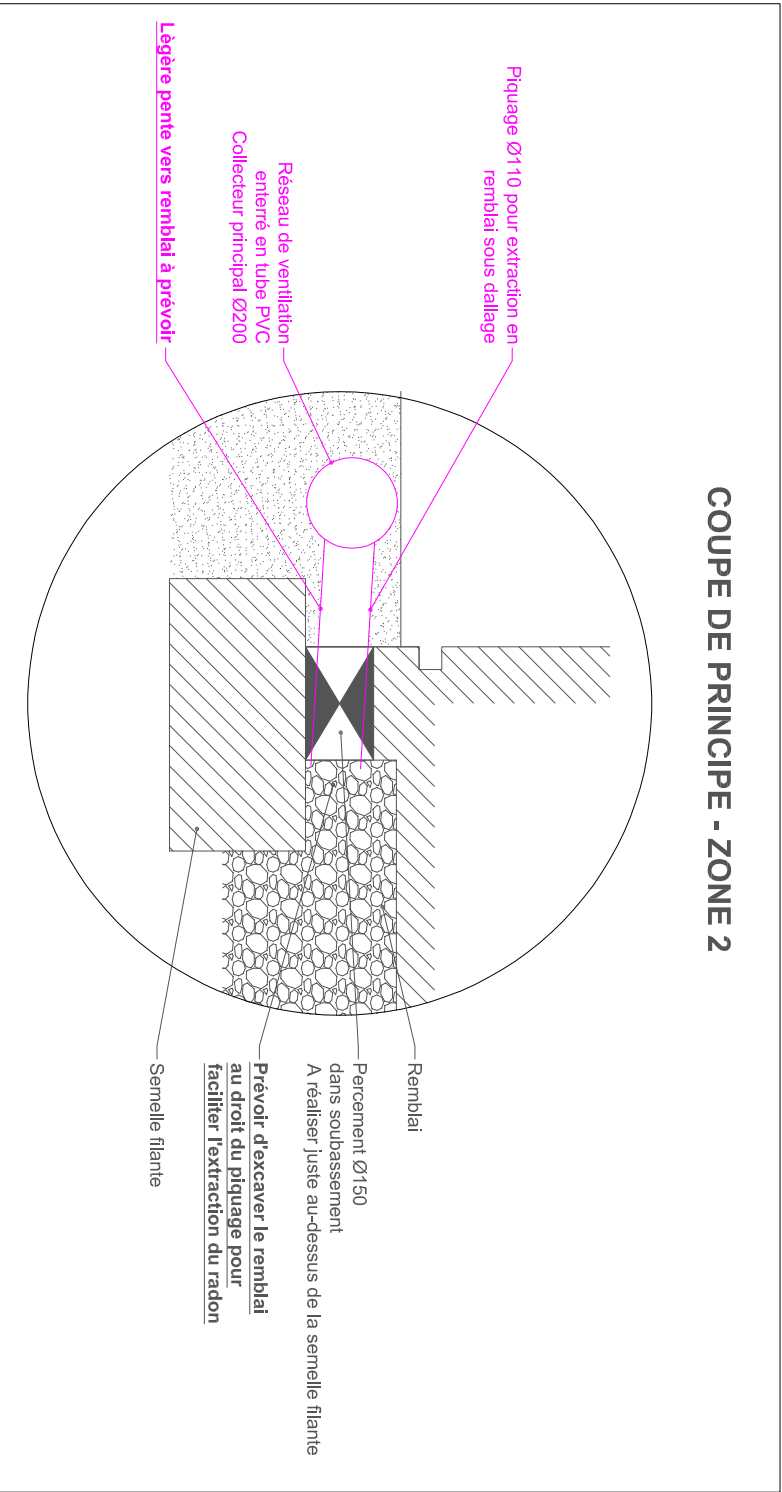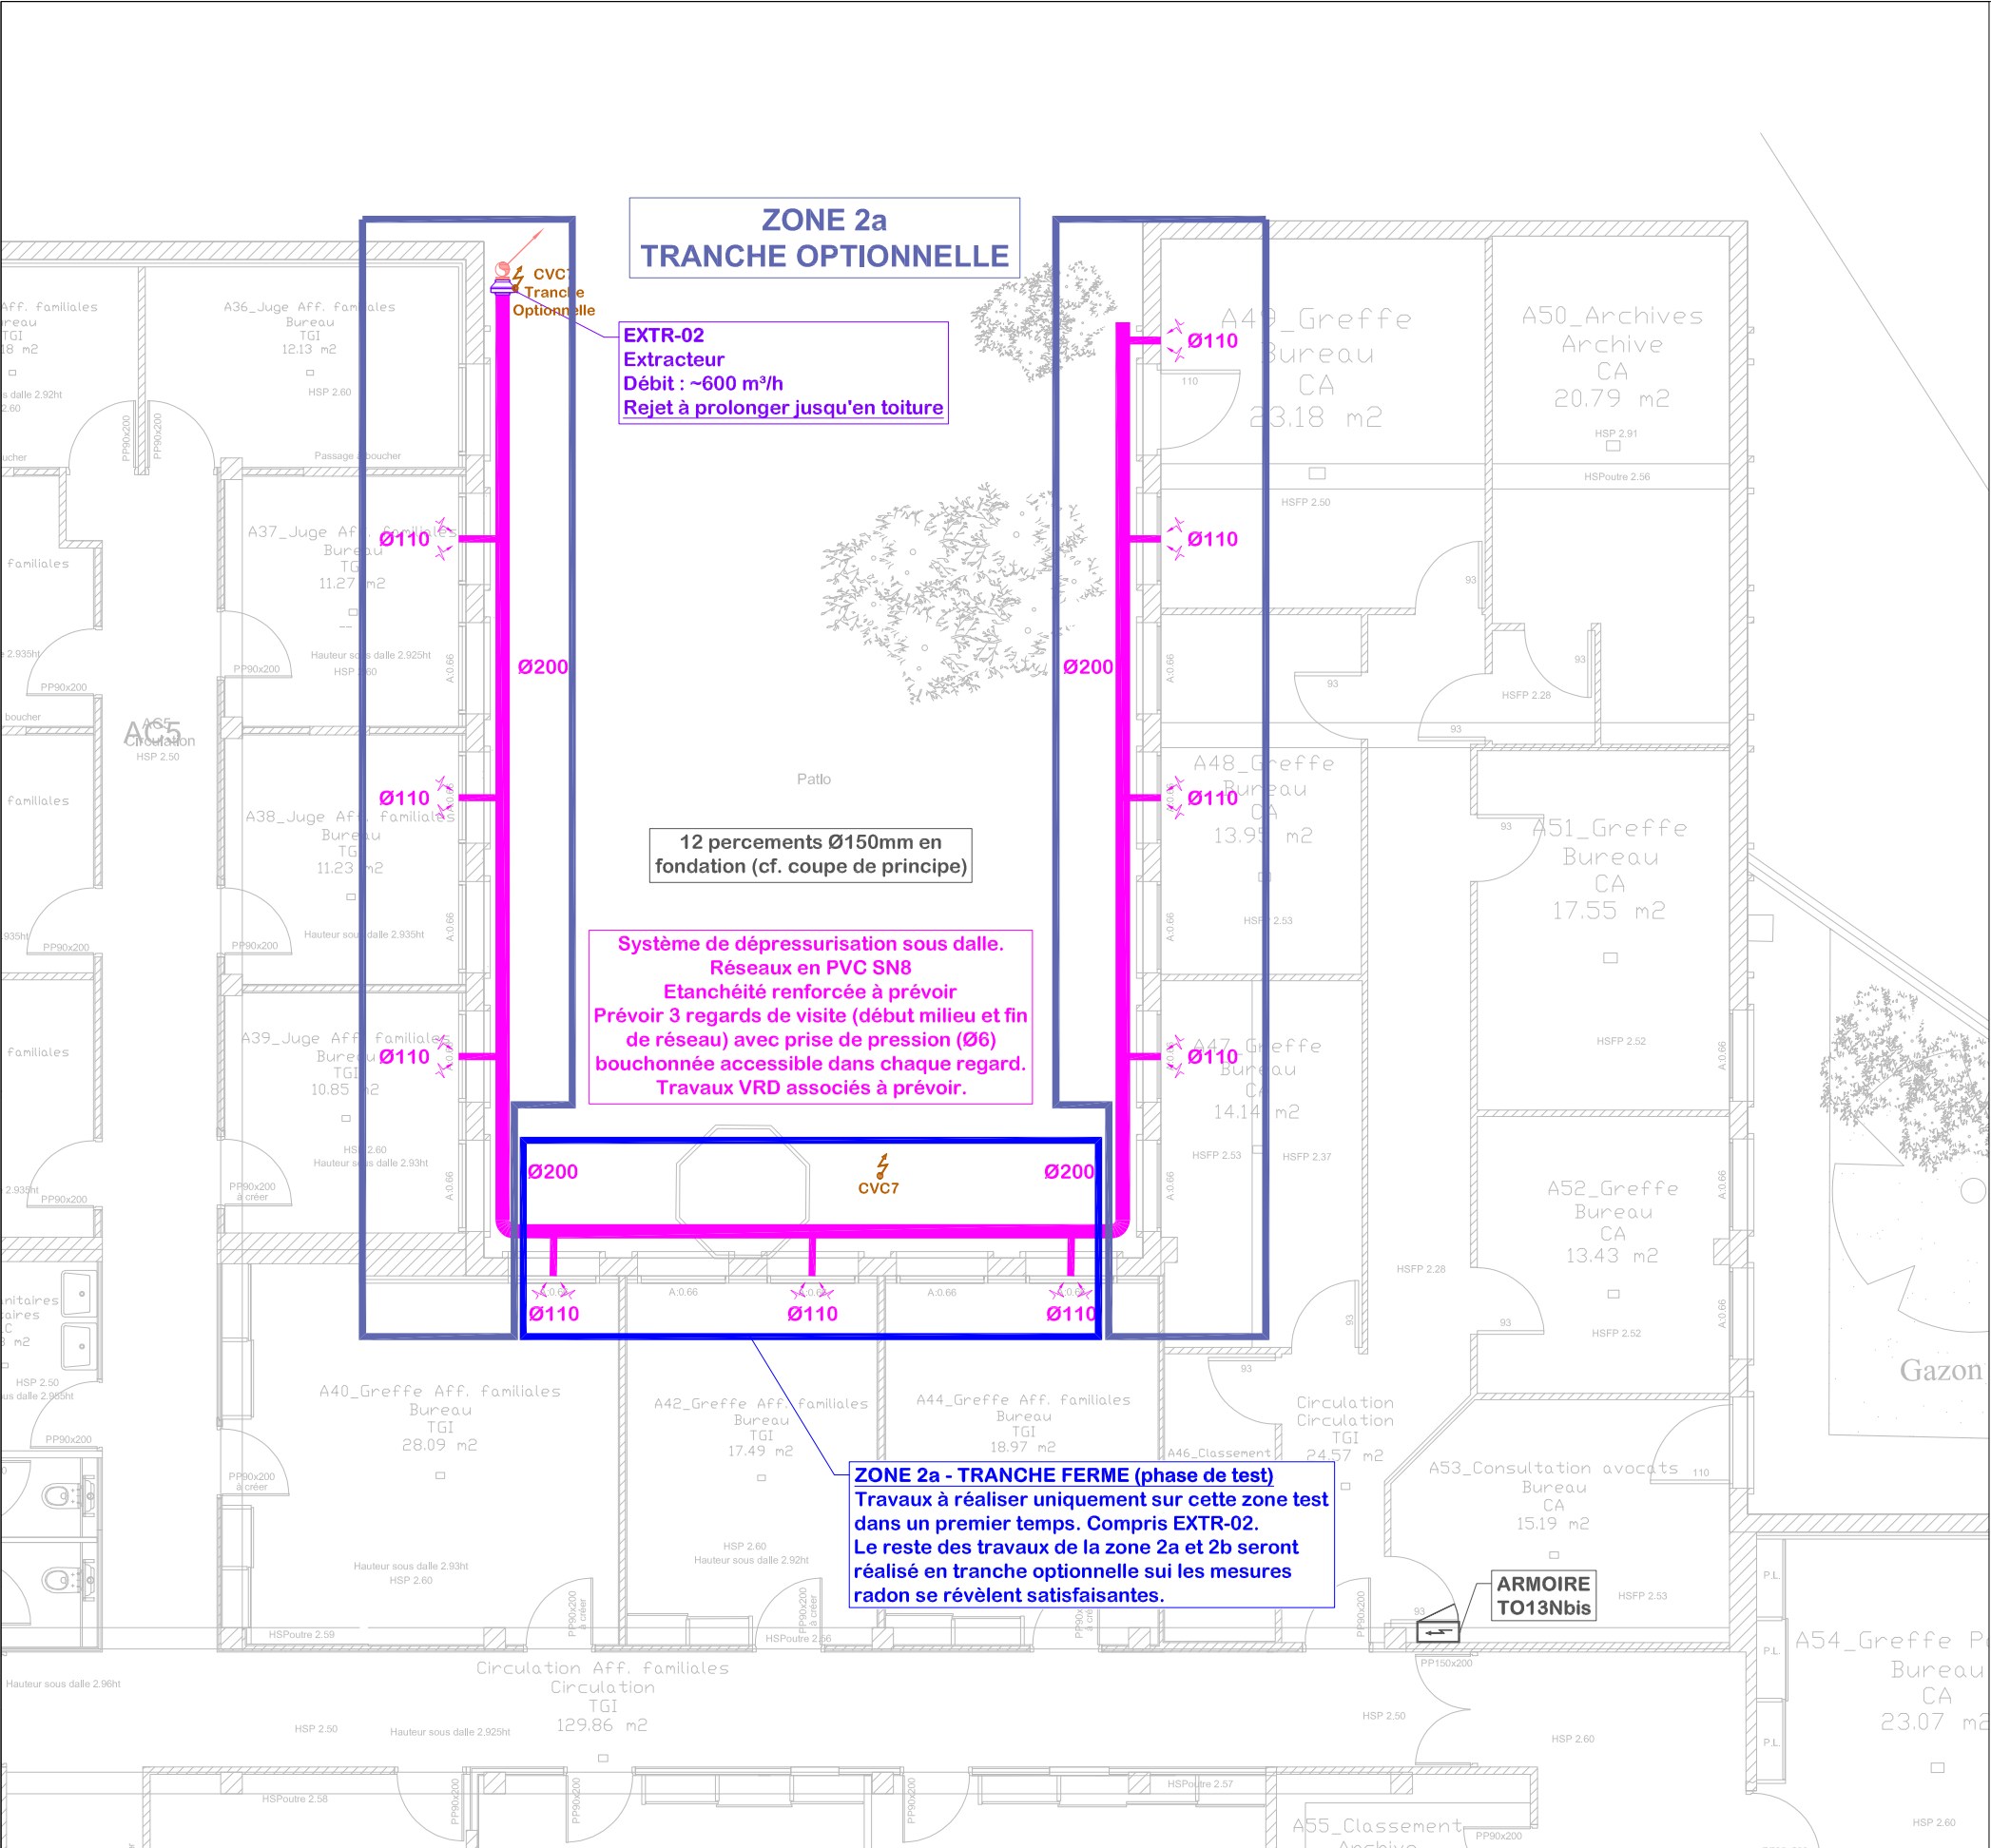


BUREAU D'ETUDES FLUIDES  14 Rue Joseph Fourier 49 070 BEAUCOUZÉ Tél:02.41.71.11.88 contact@i2d-conseils.fr	Date création : 03.08.2026		IND. 0	DESIGNATION Première édition	DATE 03.08.2026	REMÉDIATION DU RADON AU PALAIS DE JUSTICE D'ANGERS	N°Dossier : 25-288
	Dessiné par : I2D-CONSEILS-MP						Lot : CVC
	<u>Ind.</u> 0	<u>Form.</u> A3	<u>Ech.</u> 1/100	Le présent plan est la propriété intellectuelle exclusive de la s.a.s. I2D Conseils (article L112.2 de la loi 92.597 du 1er Juillet 1992). Toute utilisation en est interdite sans l'autorisation préalable et écrite des auteurs.			<u>Niv</u> : A
	ZONE 2a - PLANS TRAVAUX						

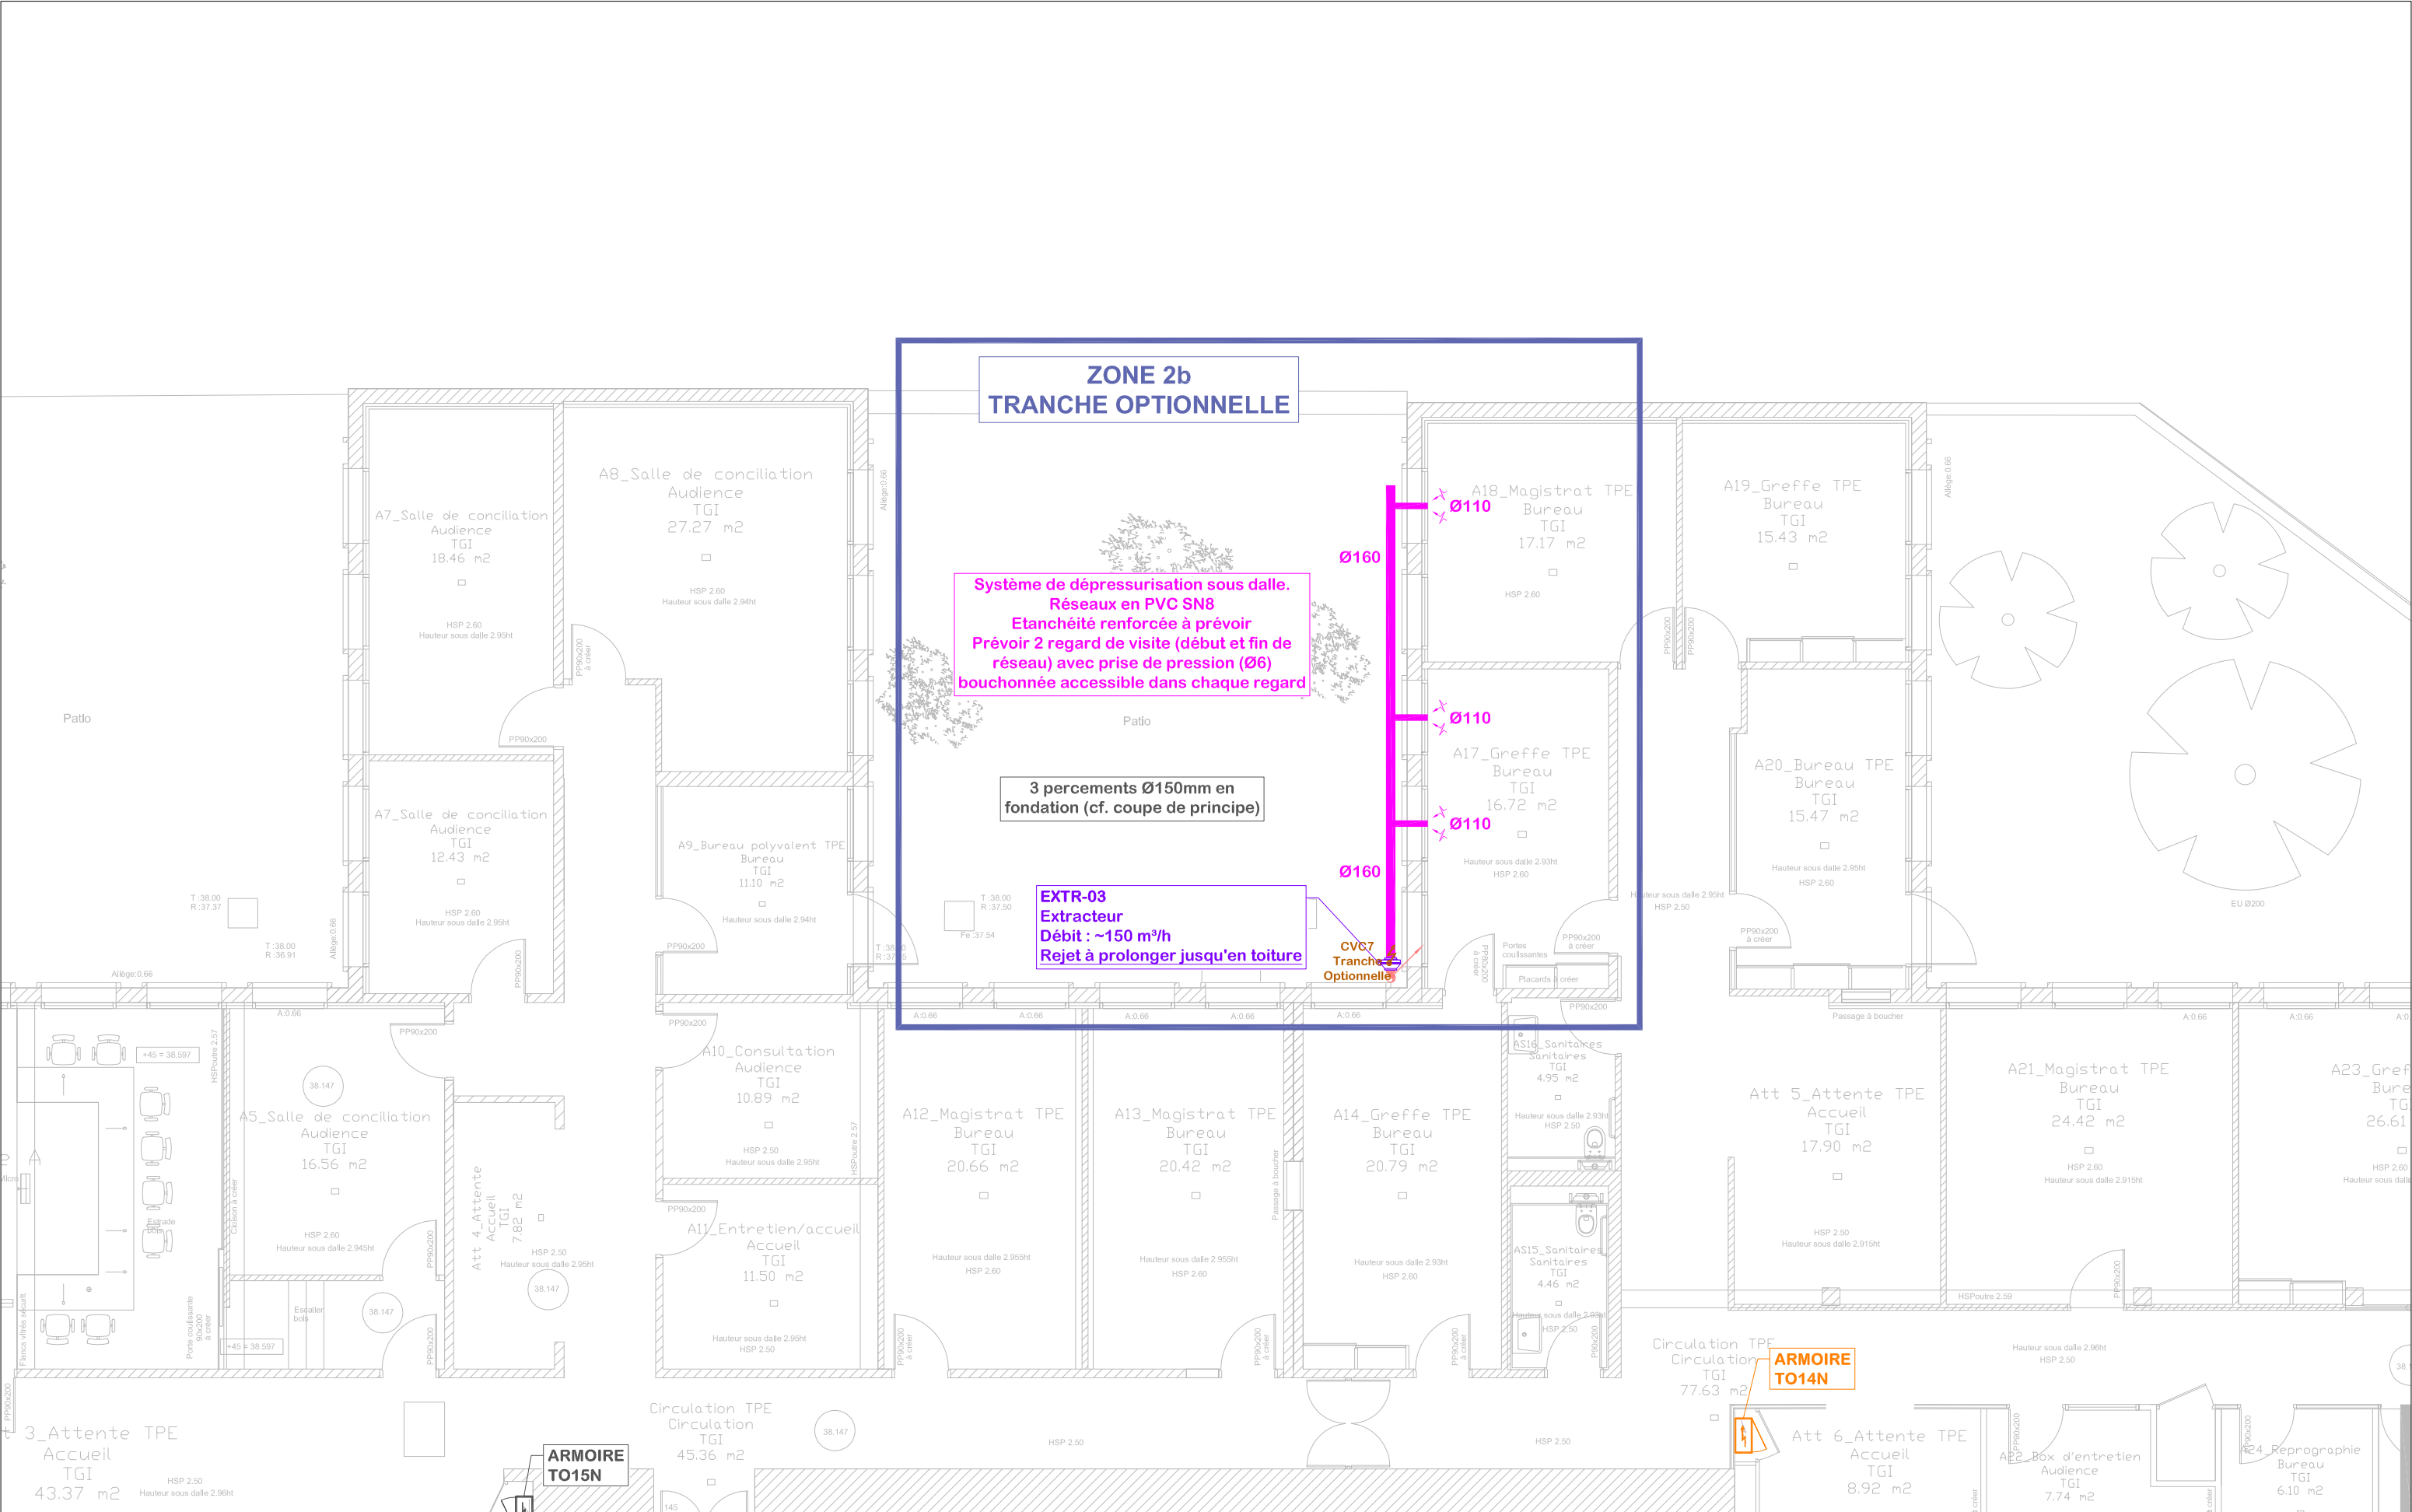


BUREAU D'ETUDES FLUIDES 14 Rue Joseph Fourier 49 070 BEAUCOUZÉ Tel:02.41.71.11.88 contact@i2d-conseils.fr	Date création : 03.08.2026		IND. 0	DESIGNATION Première édition	DATE 03.08.2026	REMÉDIATION DU RADON AU PALAIS DE JUSTICE D'ANGERS	N°Dossier : 25-288
	Dessiné par : I2D-CONSEILS-MP						Lot : CVC
	<u>Ind.</u> 0	<u>Form.</u> A3	<u>Ech.</u> 1/100	Le présent plan est la propriété intellectuelle exclusive de la s.a.s. I2D Conseils (article L112.2 de la loi 92.597 du 1er Juillet 1992). Toute utilisation en est interdite sans l'autorisation préalable et écrite des auteurs.			<u>Niv</u> : A
	ZONE 2b - PLANS TRAVAUX						

ZONE 2b - PLANS TRAVAUX

NIVEAU A

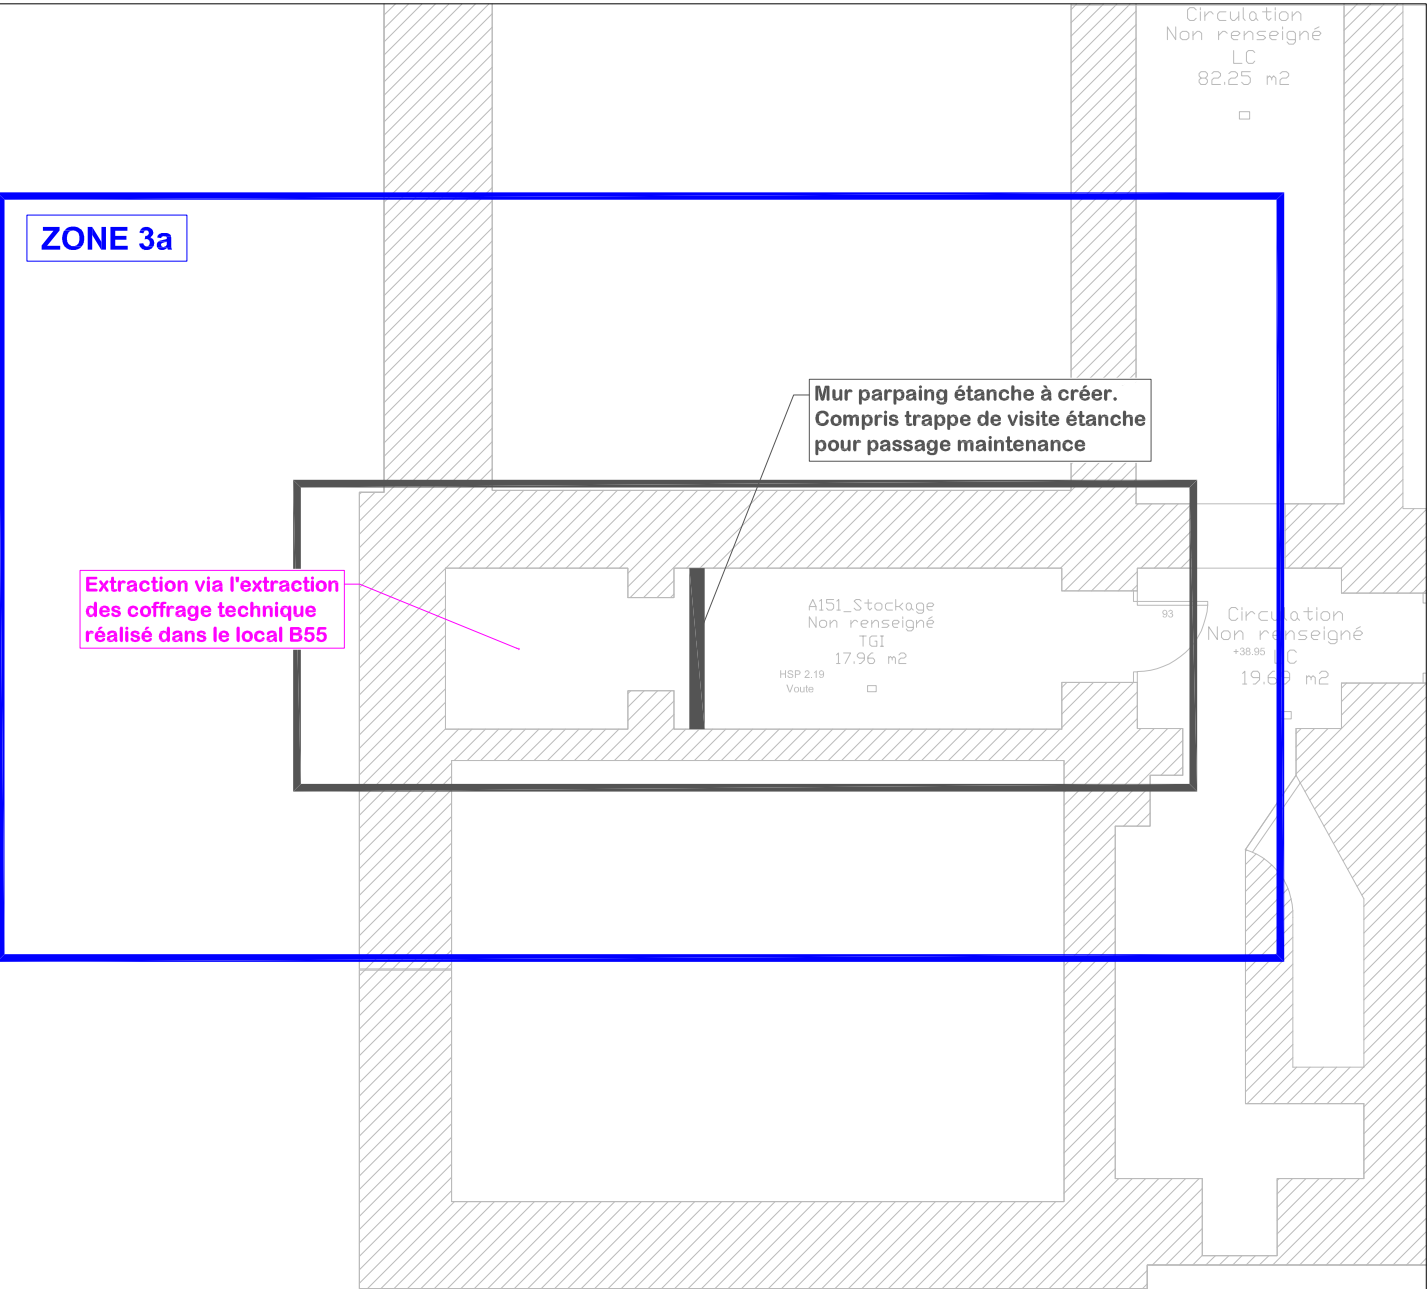


NIVEAU B

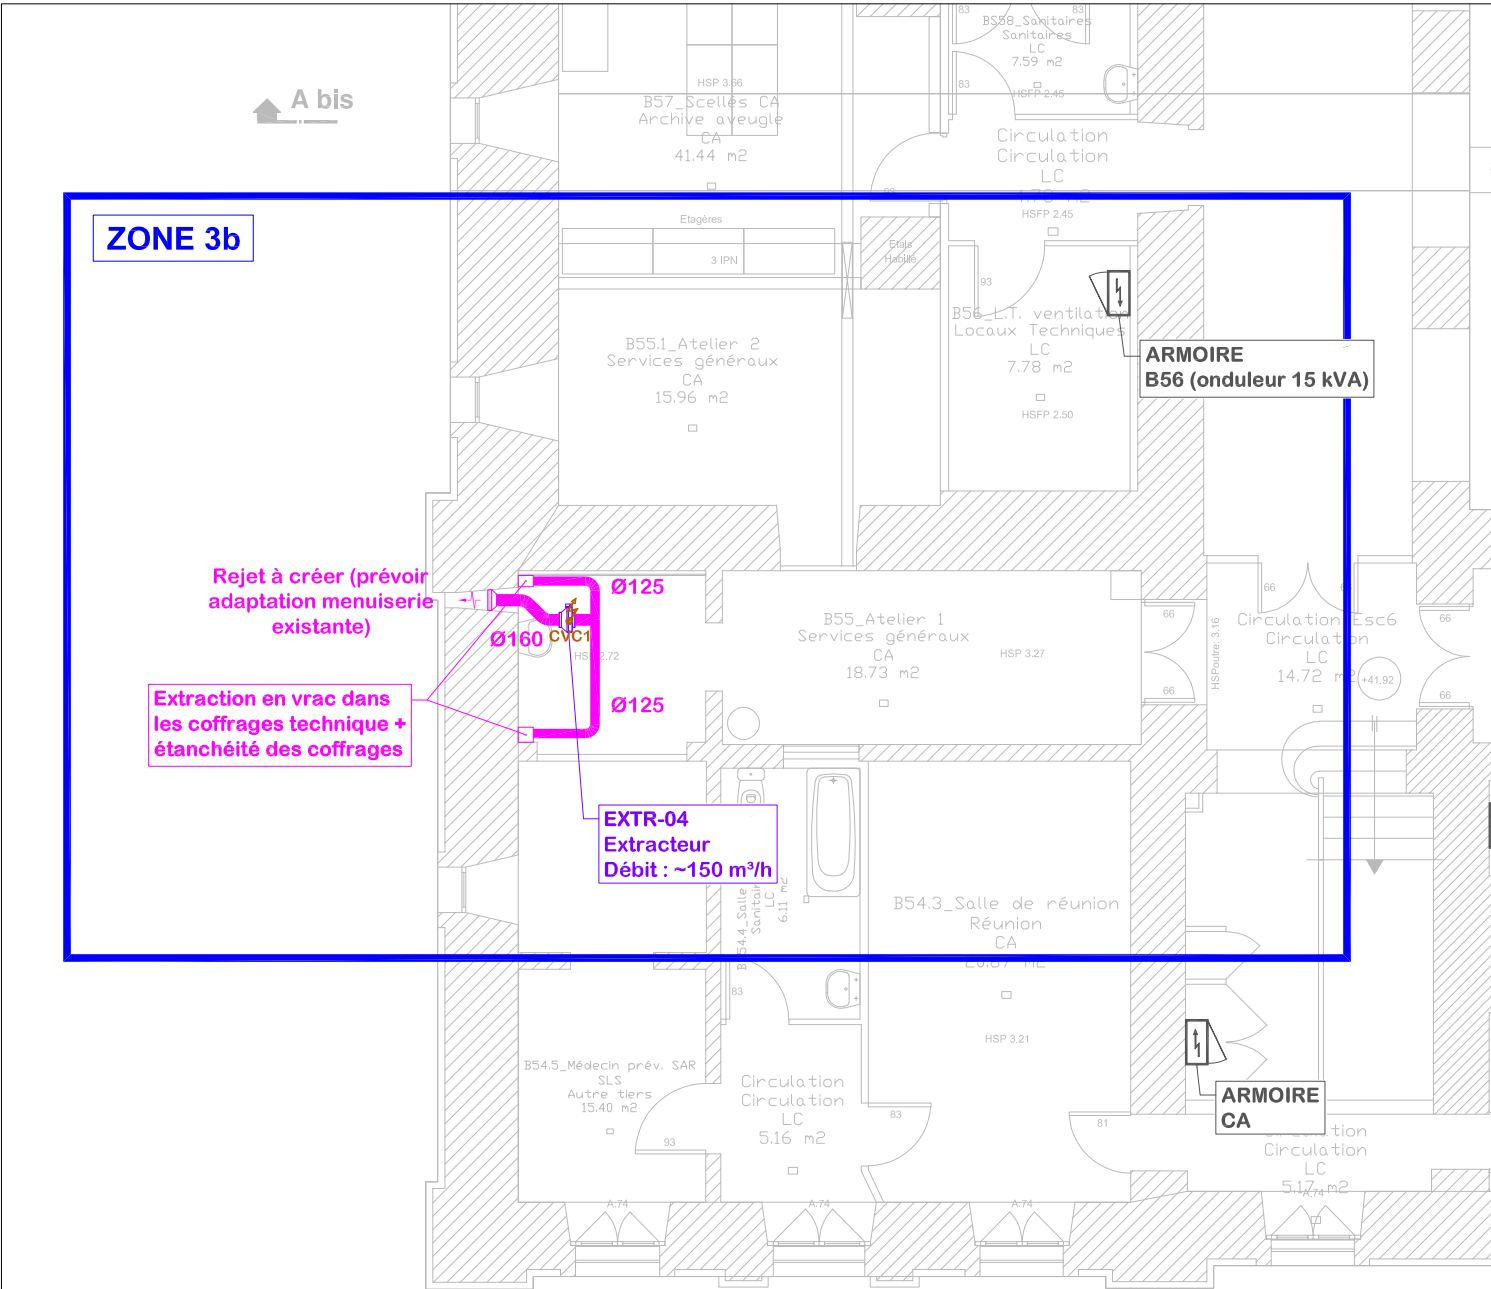


BUREAU D'ETUDES FLUIDES  14 Rue Joseph Fourier 49 070 BEAUCOUZÉ Télé:02.41.77.11.88 contact@i2d-conseils.fr	Date création : 03.08.2026		IND. 0	DESIGNATION Première édition	DATE 03.08.2026	REMÉDIATION DU RADON AU PALAIS DE JUSTICE D'ANGERS	N°Dossier : 25-288	
	Dessiné par : I2D-CONSEILS-MP						Lot : CVC	
	<u>Ind.</u> 0	<u>Form.</u> A3	<u>Ech.</u> 1/100	Le présent plan est la propriété intellectuelle exclusive de la s.a.s. I2D Conseils (article L112.2 de la loi 92.597 du 1er Juillet 1992). Toute utilisation en est interdite sans l'autorisation préalable et écrite des auteurs.			Niv : A et B	
ZONE 3 - PLANS TRAVAUX								

NIVEAU A

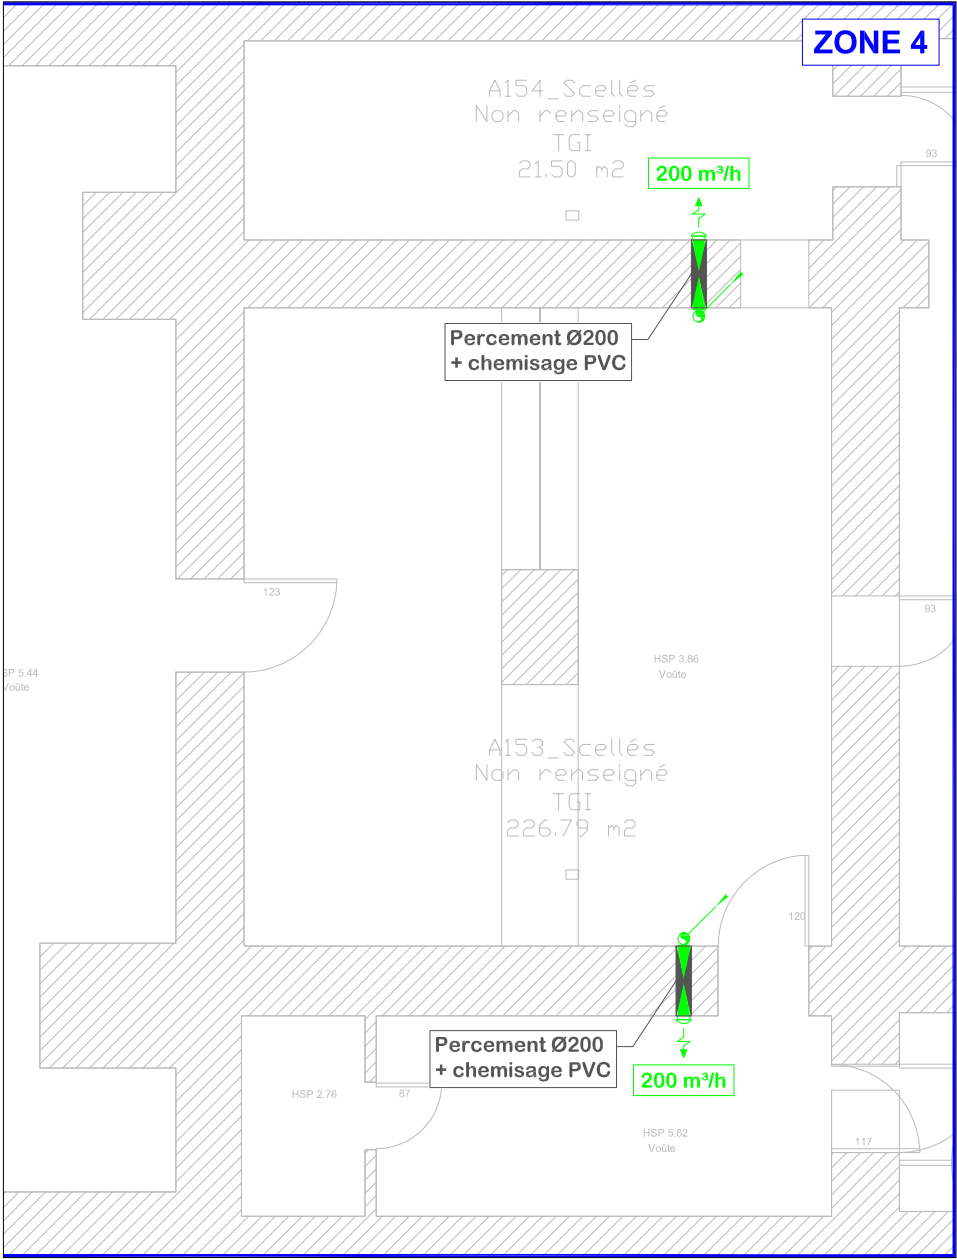

NIVEAU B

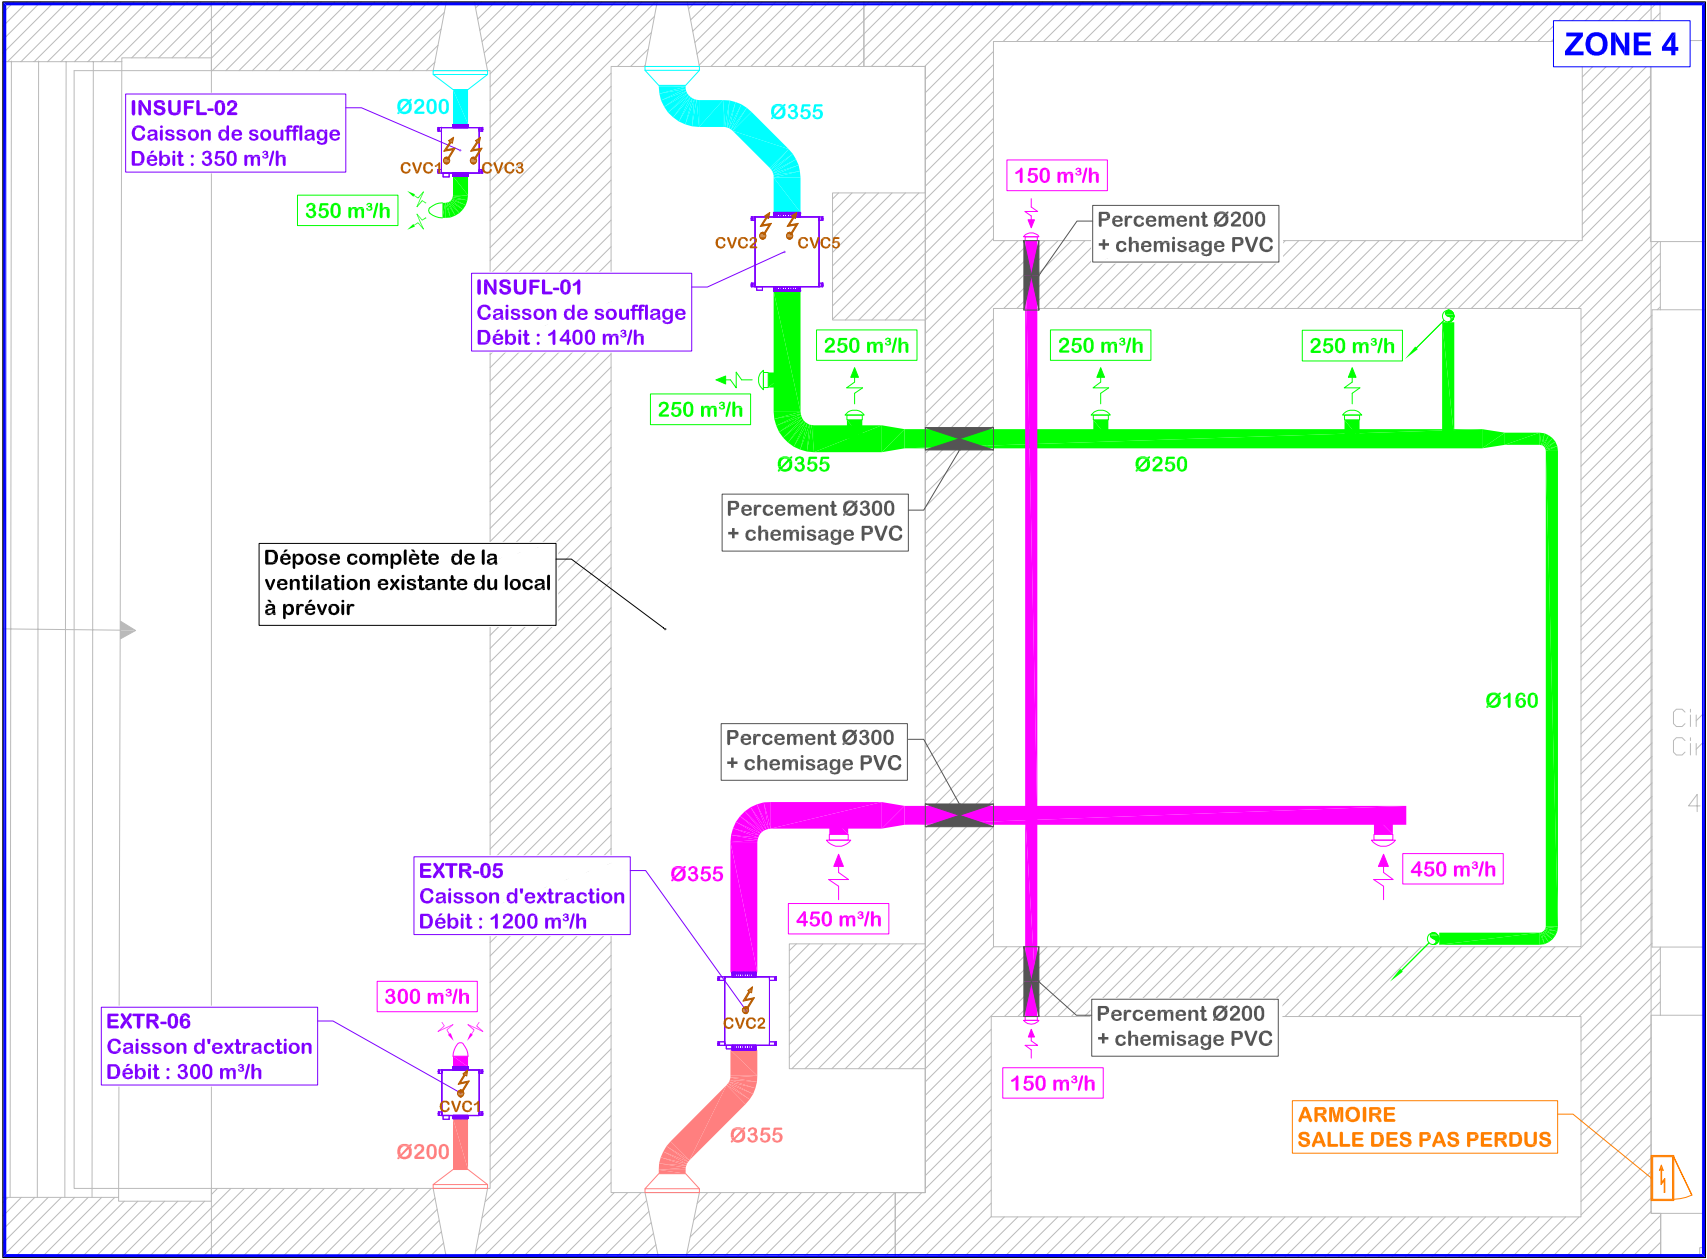


Date création : 03.08.2026			IND. 0	DESIGNATION Première édition	DATE 03.08.2026
Dessiné par : I2D-CONSEILS-MP					
Ind. 0	Form. A3	Ech. 1/100	Le présent plan est la propriété intellectuelle exclusive de la s.a.s. I2D Conseils (article L112.2 de la loi 92.597 du 1er Juillet 1992). Toute utilisation en est interdite sans l'autorisation préalable et écrite des auteurs.		

REMÉDIATION DU RADON AU PALAIS DE JUSTICE
D'ANGERS

ZONE 4 - PLANS TRAVAUX

N°Dossier : 25-288
Lot : CVC
Niv : A et B

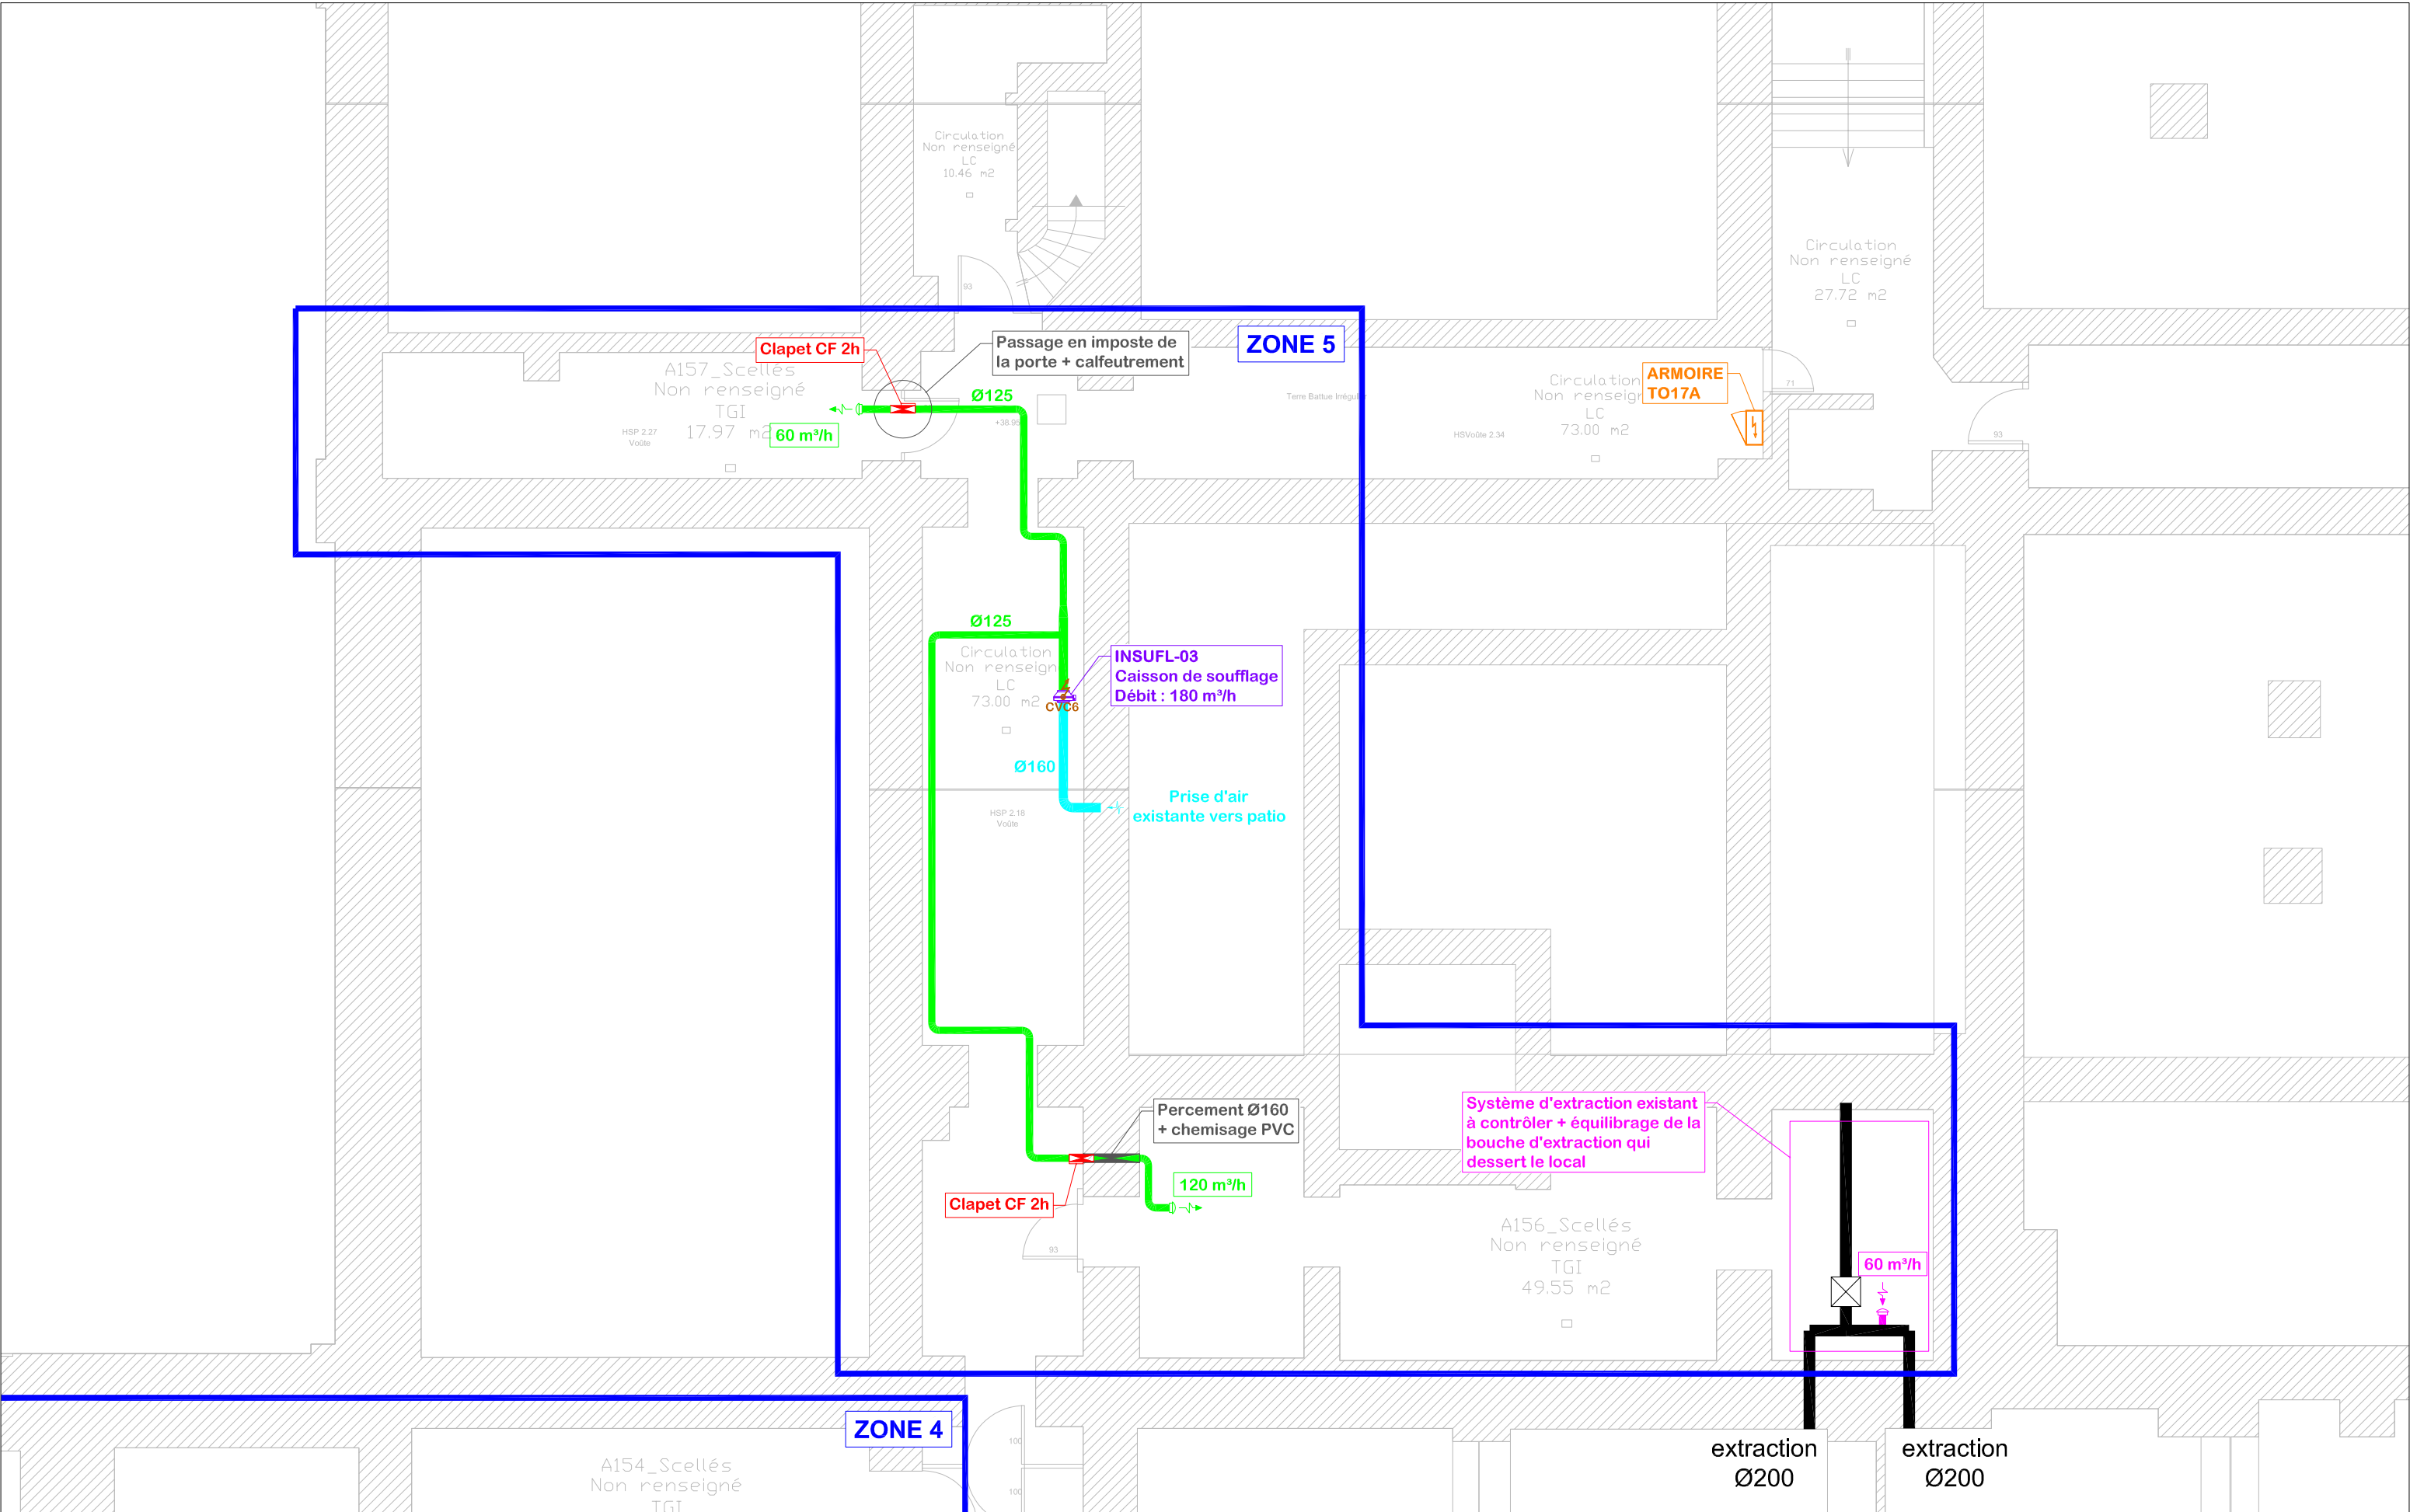

BUREAU D'ETUDES FLUIDES  14 Rue Joseph Fourier 49 070 BEAUCOUZÉ Tél:02.41.77.11.88 contact@i2d-conseils.fr	Date création : 03.08.2026		IND. 0	DESIGNATION Première édition	DATE 03.08.2026	REMÉDIATION DU RADON AU PALAIS DE JUSTICE D'ANGERS ZONE 5 - PLANS TRAVAUX	N°Dossier : 25-288	
	Dessiné par : I2D-CONSEILS-MP						Lot : CVC	
	Ind. 0	Form. A3	Ech. 1/100	Le présent plan est la propriété intellectuelle exclusive de la s.a.s. I2D Conseils (article L112.2 de la loi 92.597 du 1er Juillet 1992). Toute utilisation en est interdite sans l'autorisation préalable et écrite des auteurs.			Niv : A	

