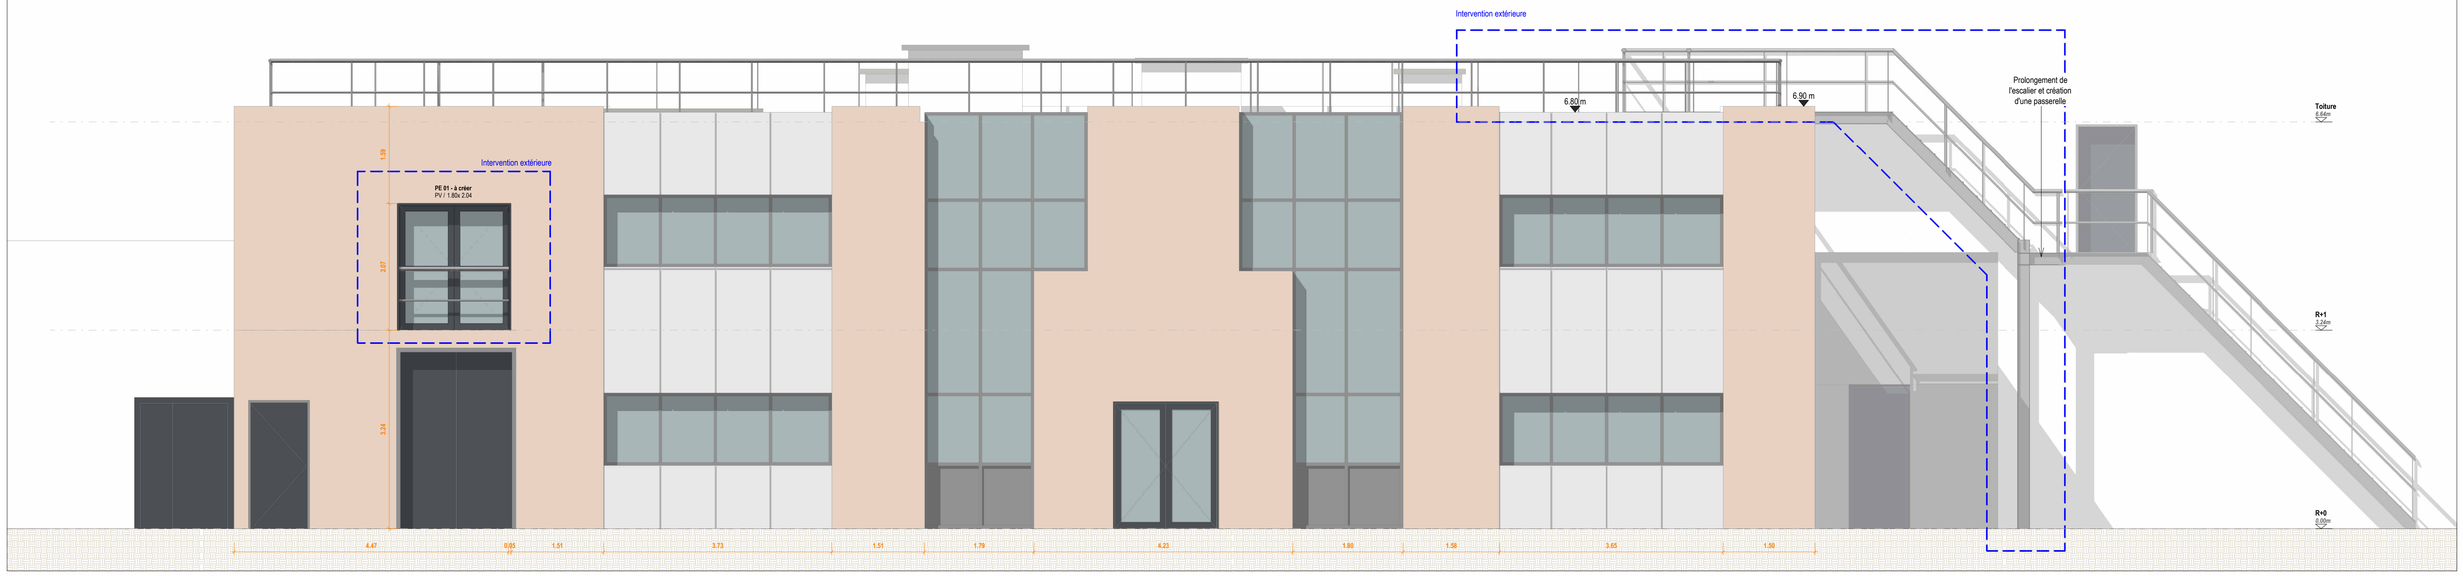

Elévation Ouest - Projet

Echelle : *1 : 50*

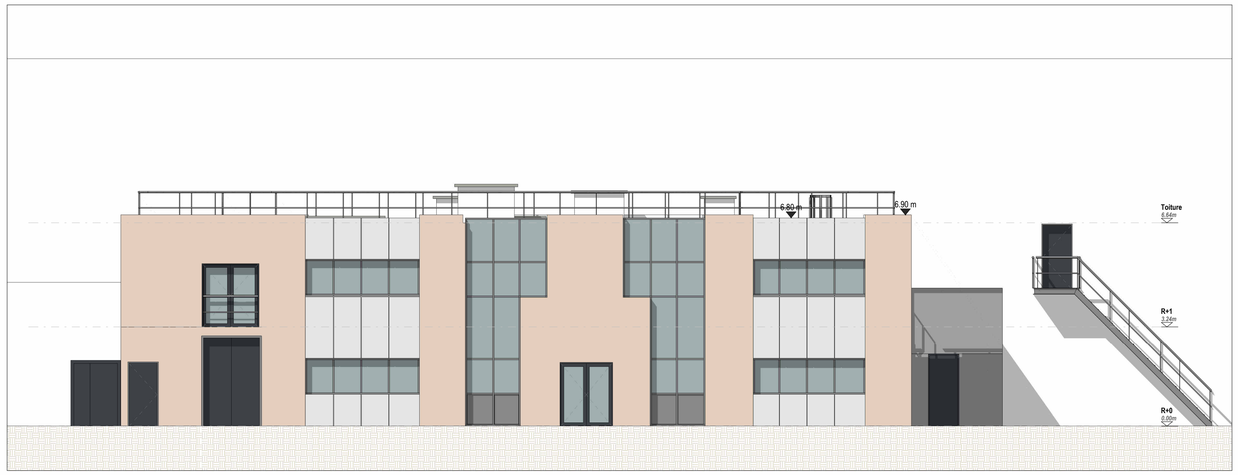

Elévation Ouest - Existante

Echelle : *1 : 100*

Affaire **"IFPEN SOLAIZE- bâtiment MORDENITE"**

Rond-point de l'échangeur de Solaize
69360 Solaize

Maître d'ouvrage **IFP Energies Nouvelles - Etablissement de Lyon**

Rond-point de l'échangeur de Solaize
69360 Solaize

Architecte **ID PLURIEL ARCHITECTURES**

50 rue Raulin 69007 Lyon / T. 06 77 02 87 74 / contact@id-pluriel.fr

Maîtrise d'oeuvre Ingénierie TCE **BEMING Ingénierie**

39b rue de Marseille 69007 LYON / T: 01 69 07 77 48 / beming@beming.com

Phase **PRO** | **Affaire n° : 25 010-IFPEN-SOLAIZE**

Document **ELEVATIONS_OUEST** **200**

Emetteur **Architecte** | Dessiné par : CGD | Vérifié par : FMA | Echelle : Comme indiqué ème

Modifications

Rev.	Date	Nature
A	01/07/2026	Première diffusion
B	15/07/2026	Mise à jour suite relecture MOA

Ce document est la propriété de ID PLURIEL ARCHITECTURES.
Il ne peut être reproduit ou communiqué sans son autorisation.
Les cotes et les informations sont données à titre indicatif et doivent être vérifiées par les entreprises adjudicataires.